




OBSTÁCULO COM DISTÂNCIA

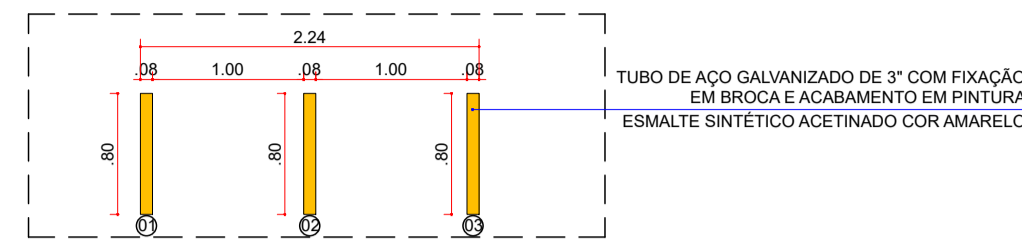


1 DETALHE OBSTÁCULO COM DISTÂNCIA
ESCALA 1:50

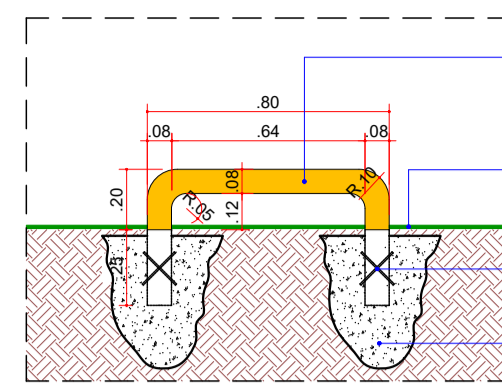

2 SESSÃO OBSTÁCULO COM DISTÂNCIA 01
ESCALA 1:25

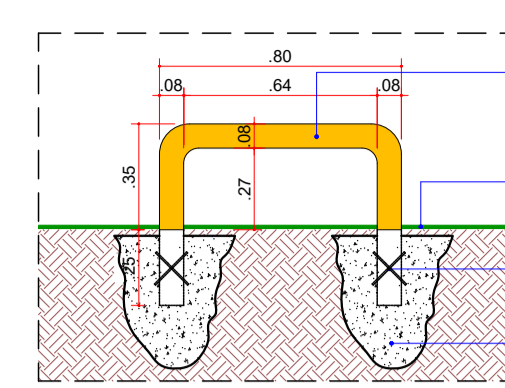

3 SESSÃO OBSTÁCULO COM DISTÂNCIA 02
ESCALA 1:25

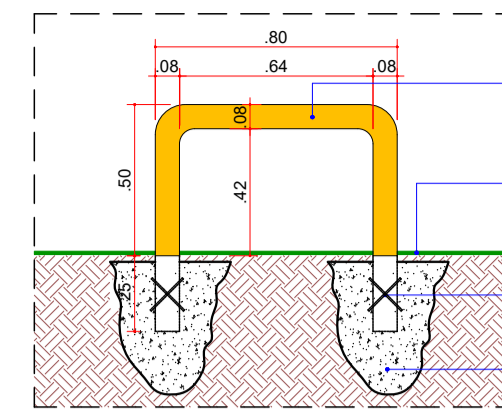

4 SESSÃO OBSTÁCULO COM DISTÂNCIA 03
ESCALA 1:25

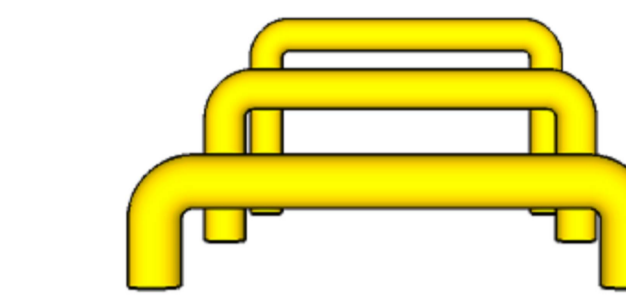


IMAGEM 01
VISTA FRONTAL DAS DIFERENTES ALTURAS DO OBSTÁCULO.

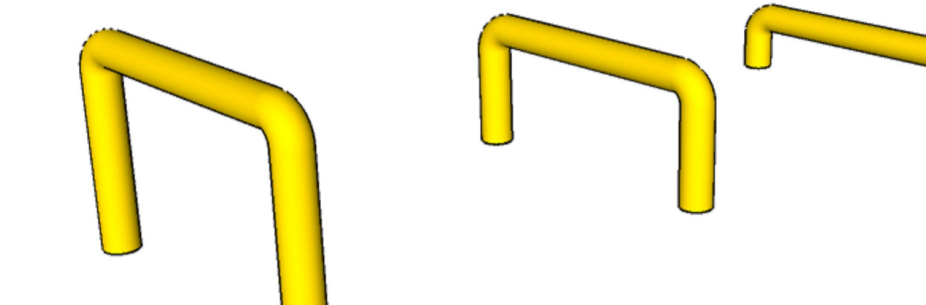


IMAGEM 02
PERSPECTIVA DO OBSTÁCULO COM ALTURA.



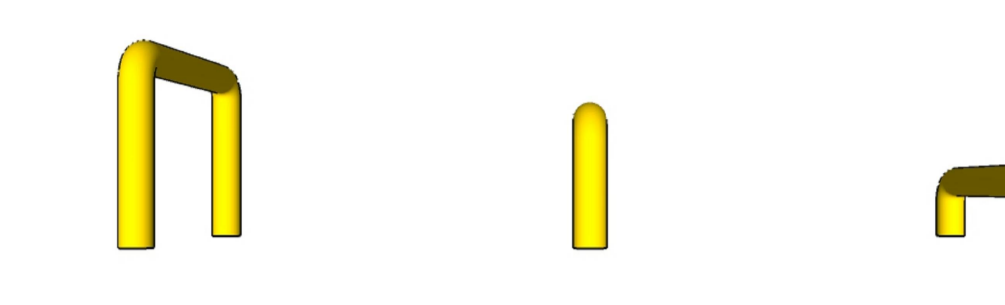


IMAGEM 03
VISTA LATERAL DO OBSTÁCULO COM ALTURA.


PASSARELA PET

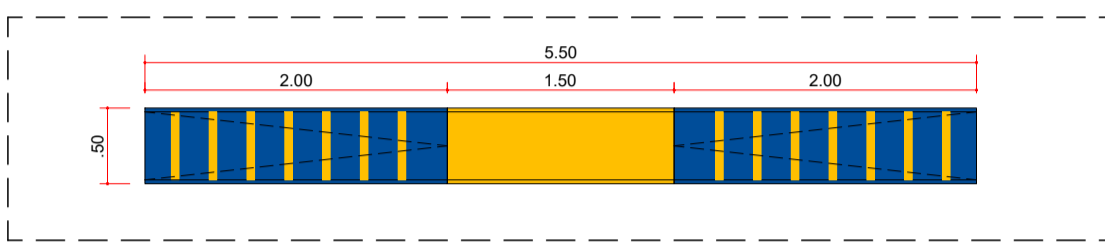

5 PASSARELA PET
ESCALA 1:50

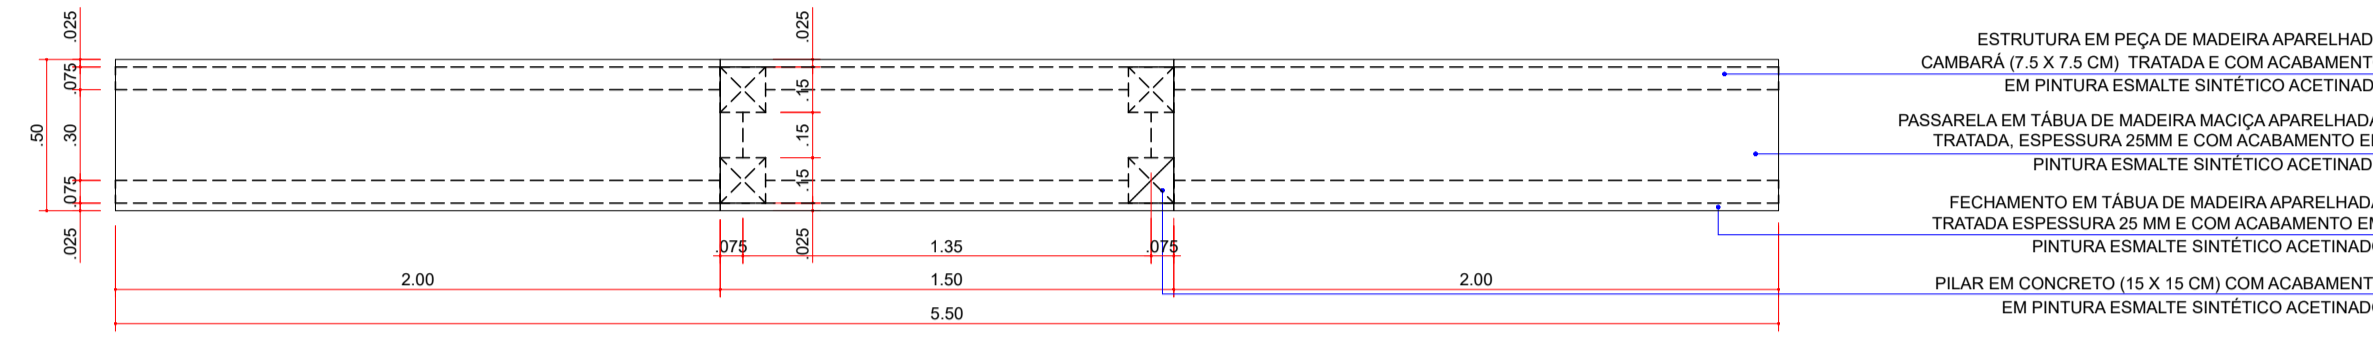


6 PLANTA DE ESTRUTURA EM MADEIRA
ESCALA 1:25

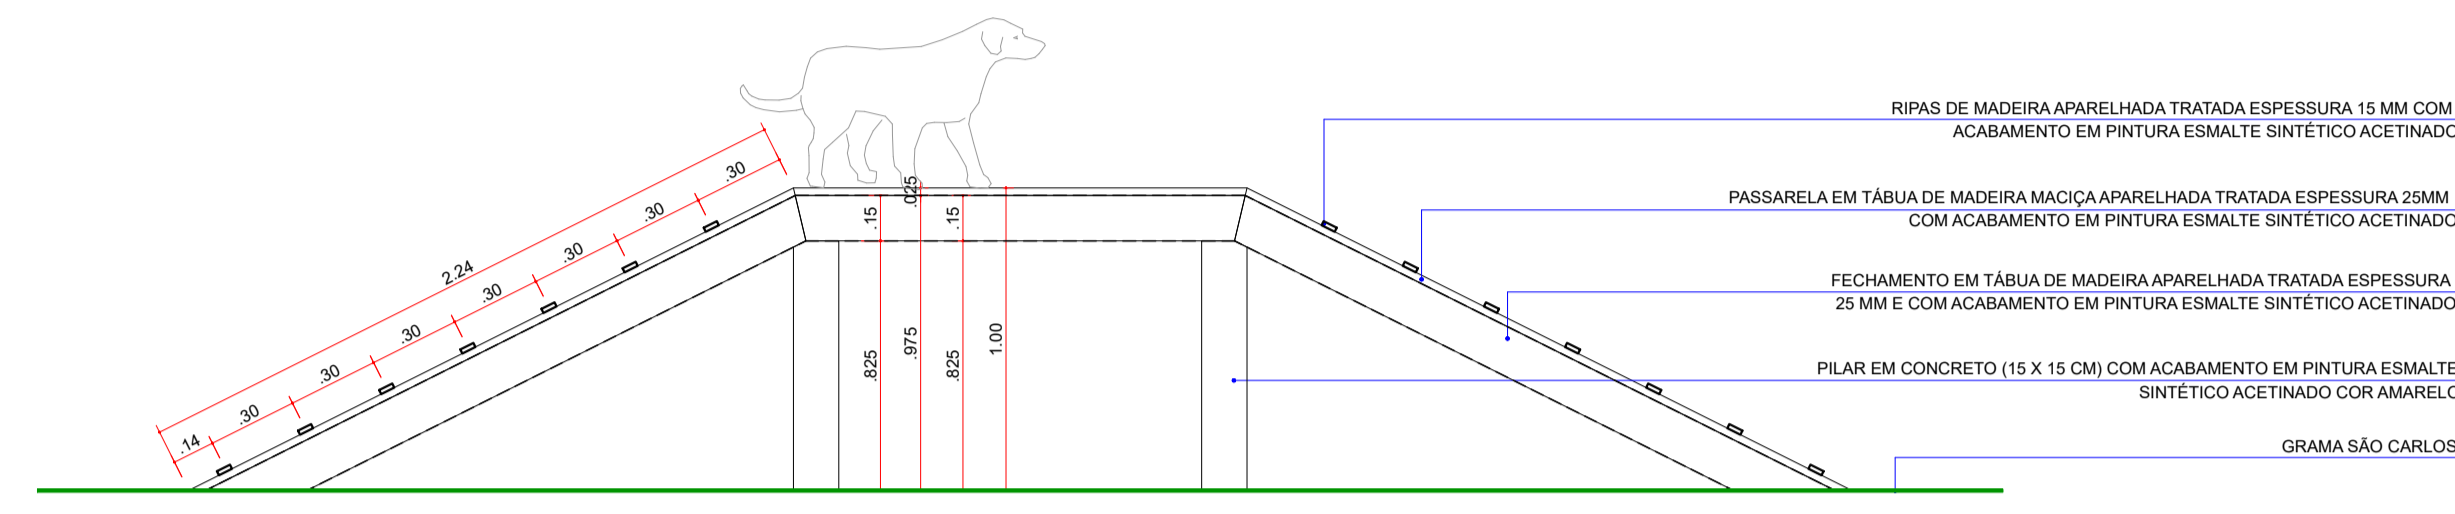


7 SESSÃO
ESCALA 1:25



IMAGEM 04
VISTA SUPERIOR DA PASSARELA PET.

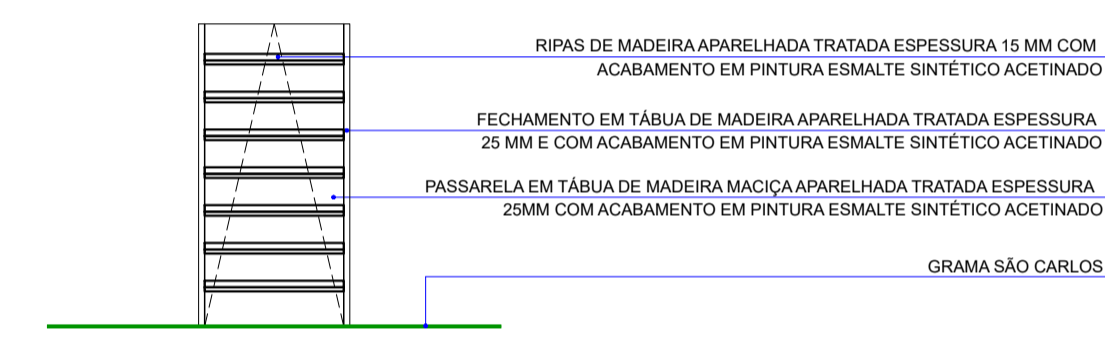

8 VISTA FRONTAL
ESCALA 1:25

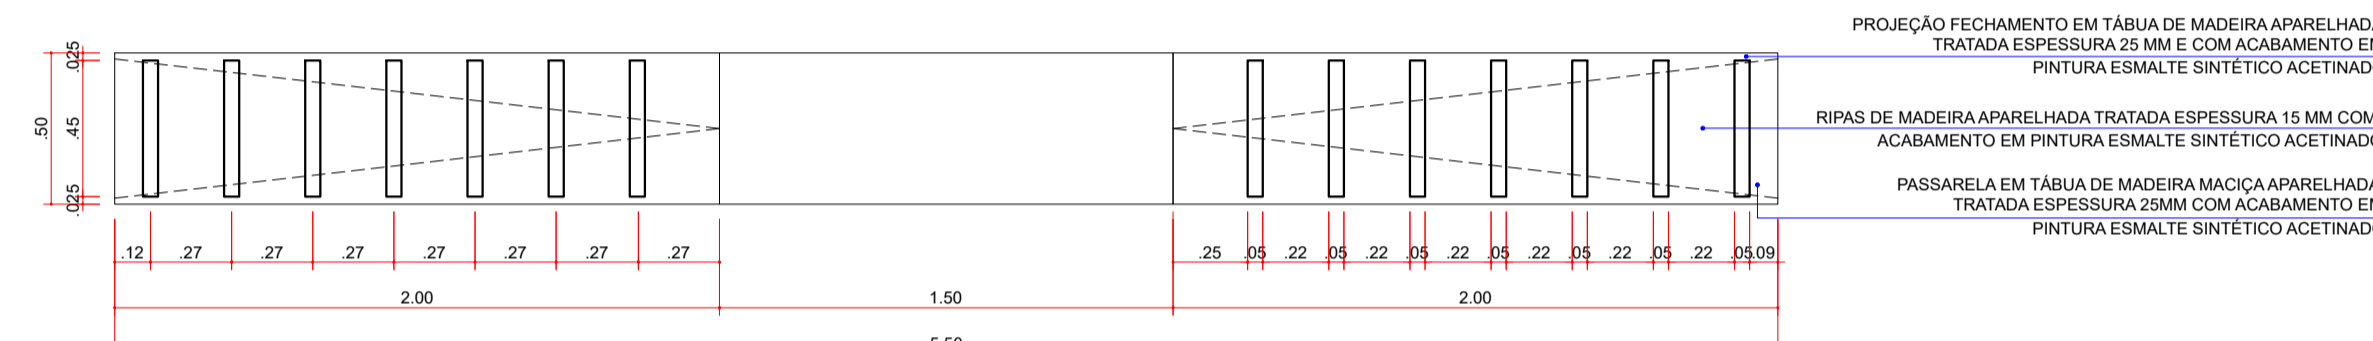

9 PLANTA BAIXA
ESCALA 1:25

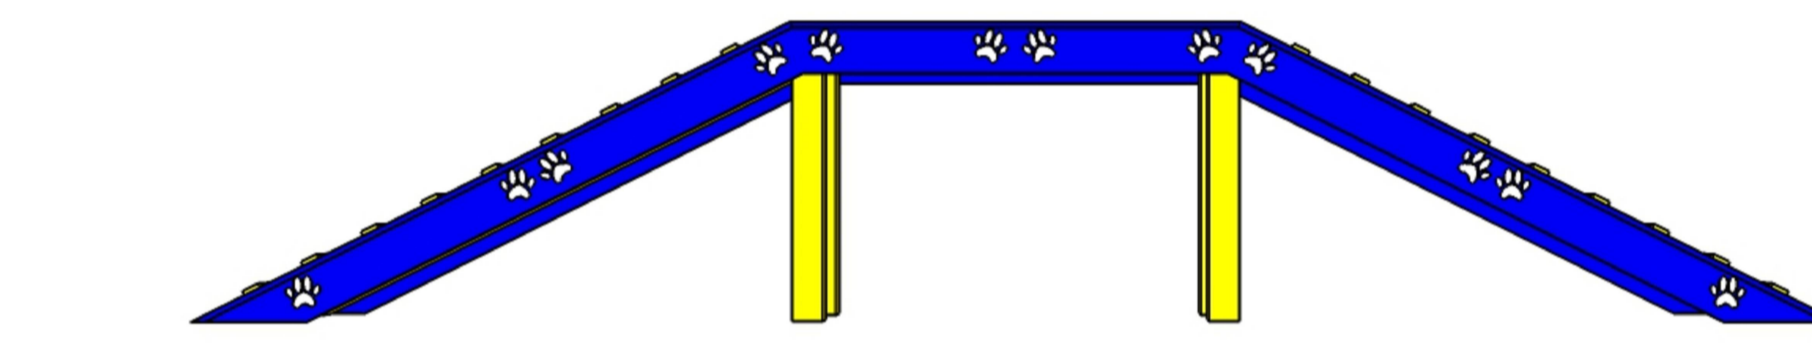


IMAGEM 05
VISTA LATERAL DA PASSARELA PET.



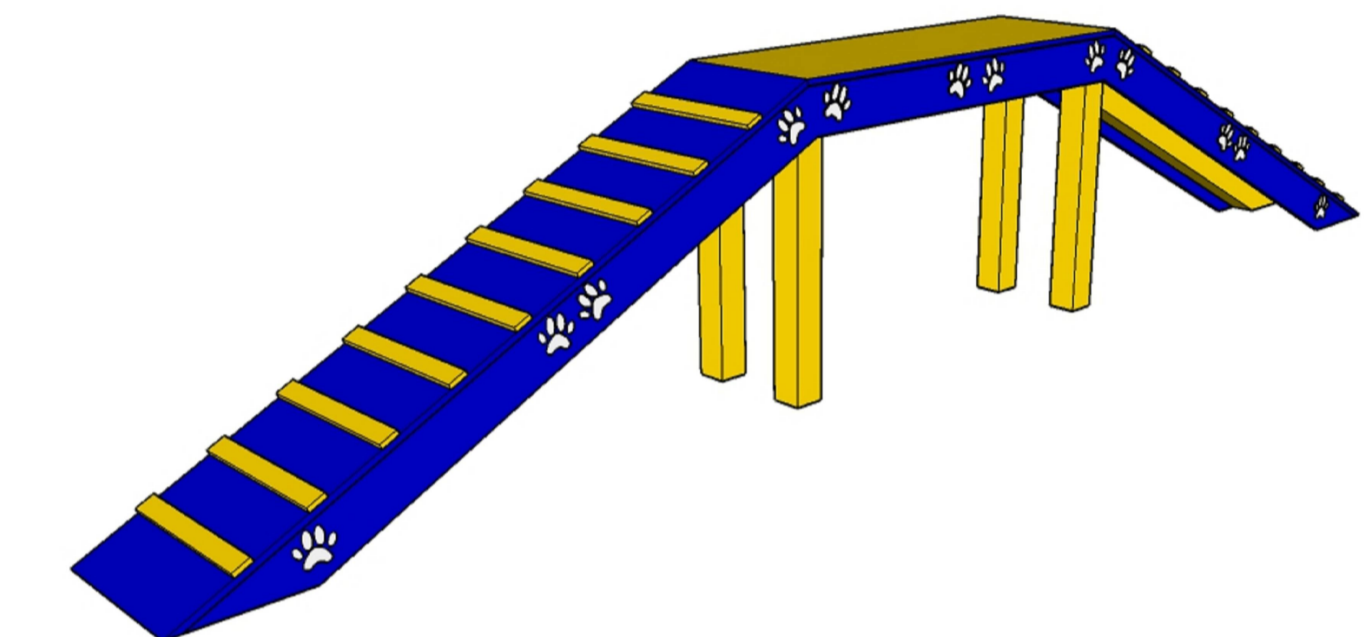



IMAGEM 06
PERSPECTIVA DA PASSARELA PET.

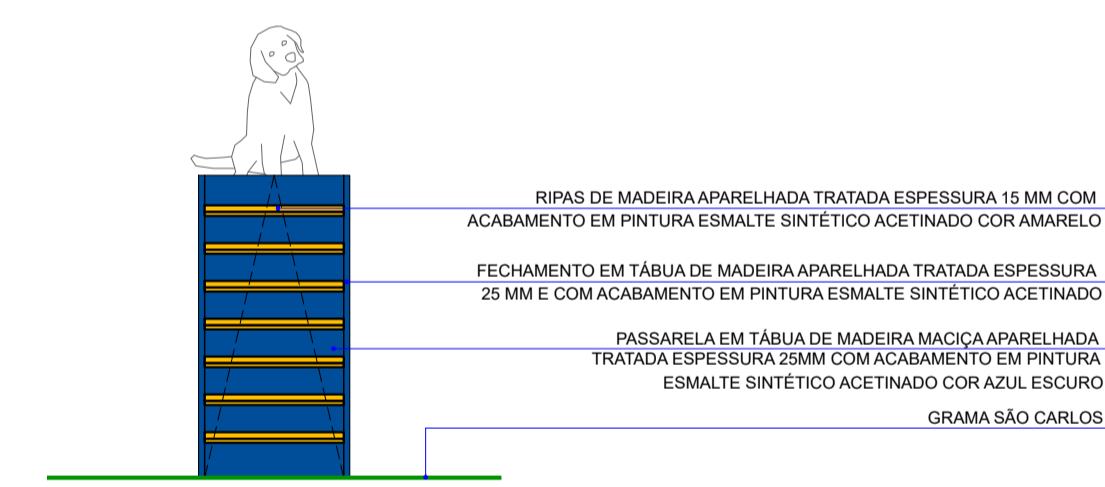

10 ELEVACÃO FRONTAL
ESCALA 1:25

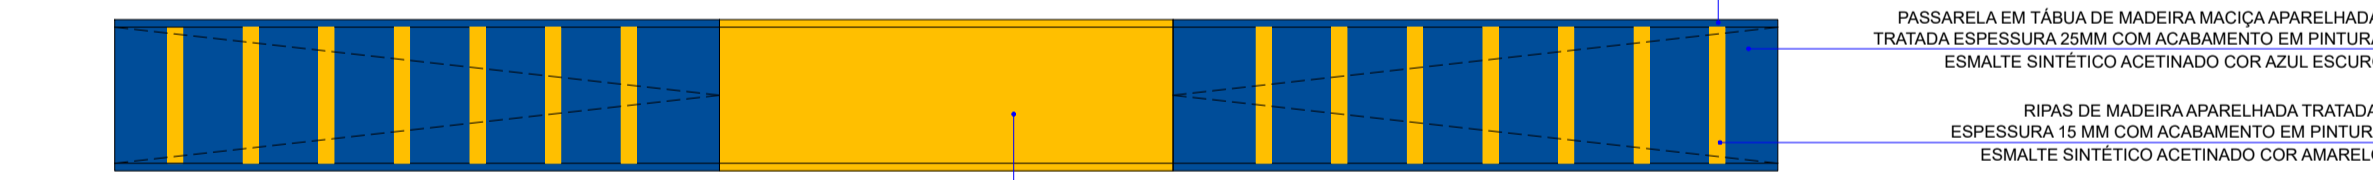

11 ELEVACÃO SUPERIOR
ESCALA 1:25

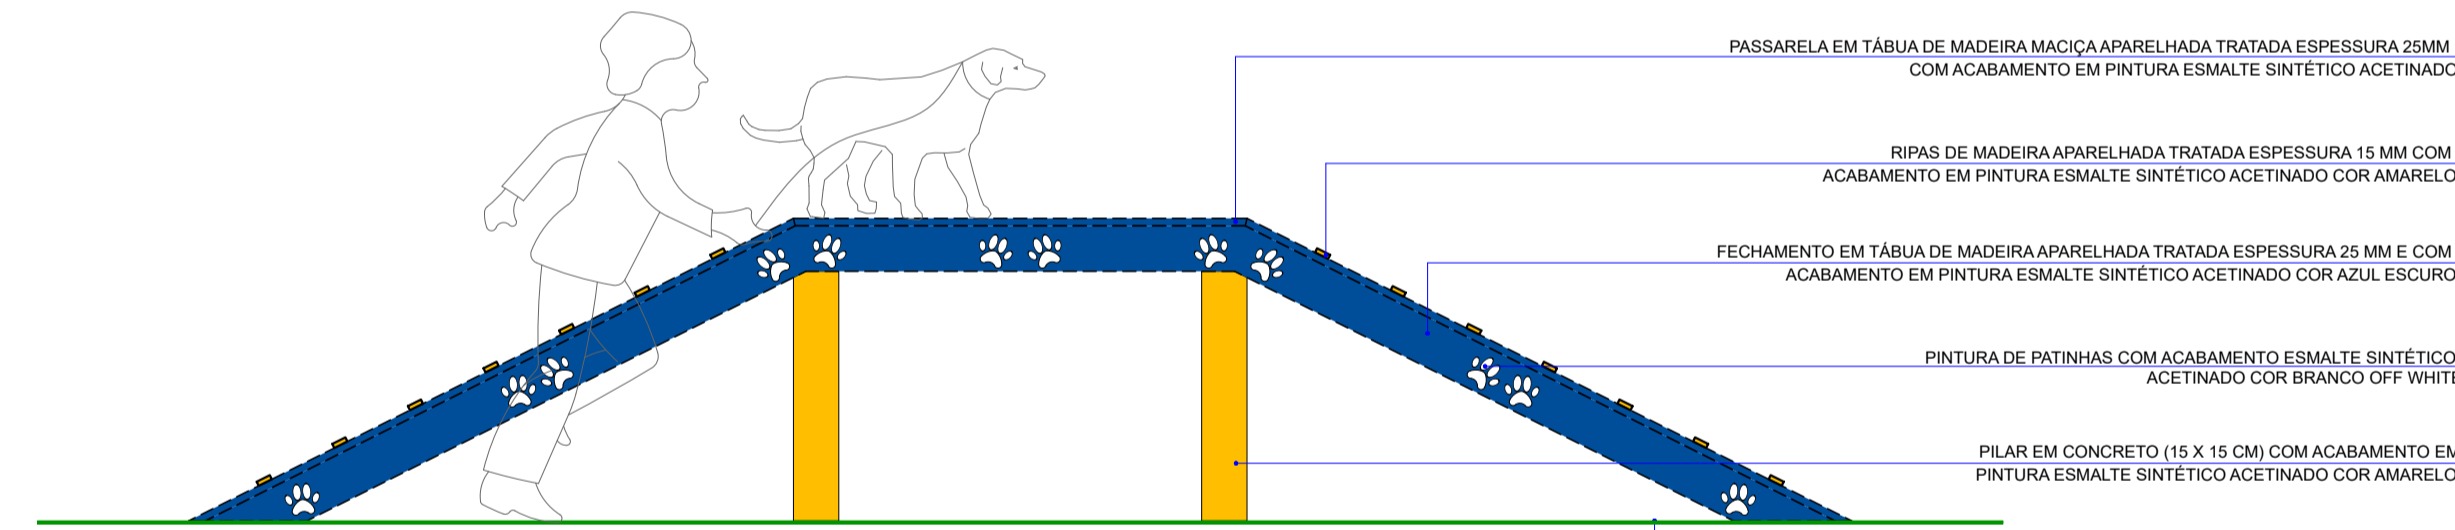

12 ELEVACÃO LATERAL
ESCALA 1:50



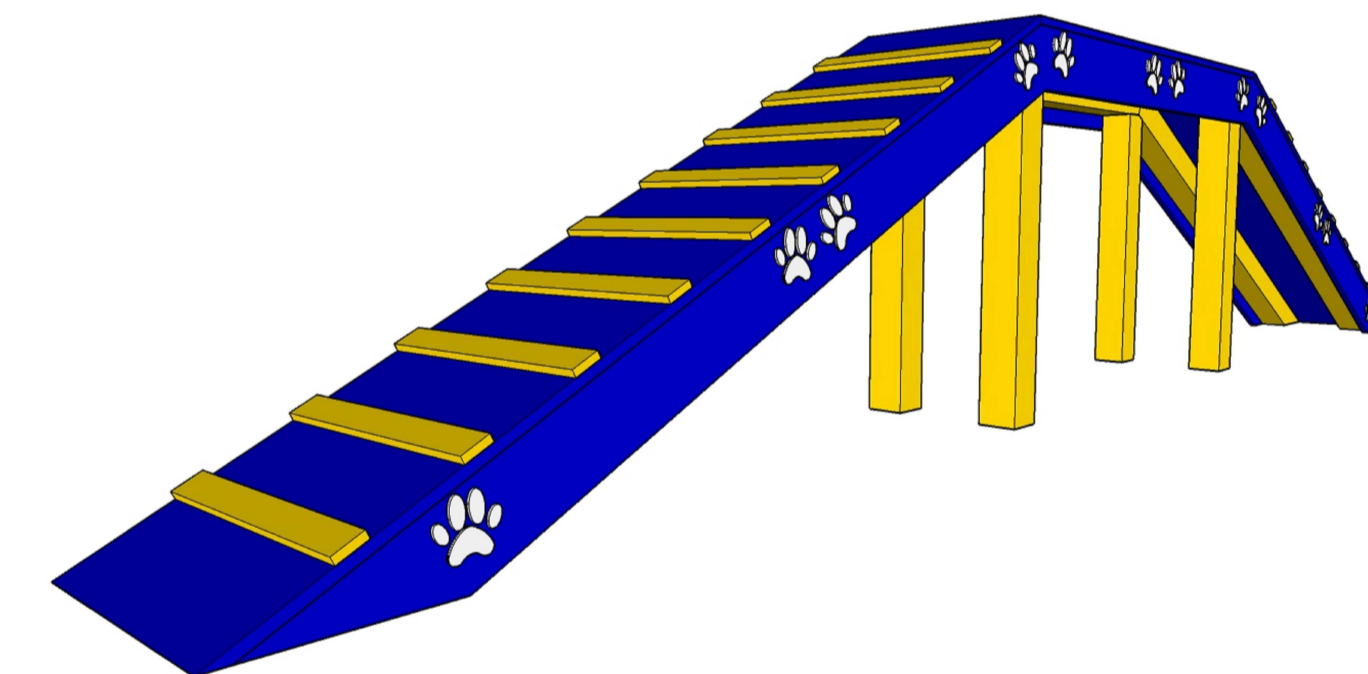


IMAGEM 07
DETALHES INFERIORES DA ESTRUTURA TRATADA E PINTADA E PATINHAS DE PVC NO FECHAMENTO LATERAL DA PASSARELA PET.


TÚNEL PET

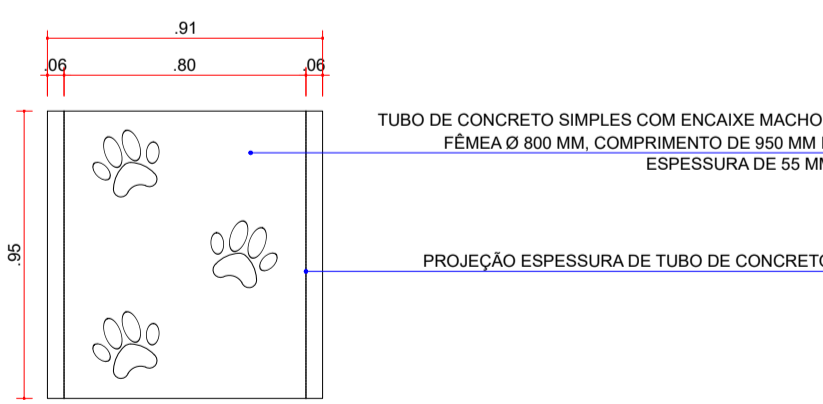


13 PLANTA BAIXA
ESCALA 1:25

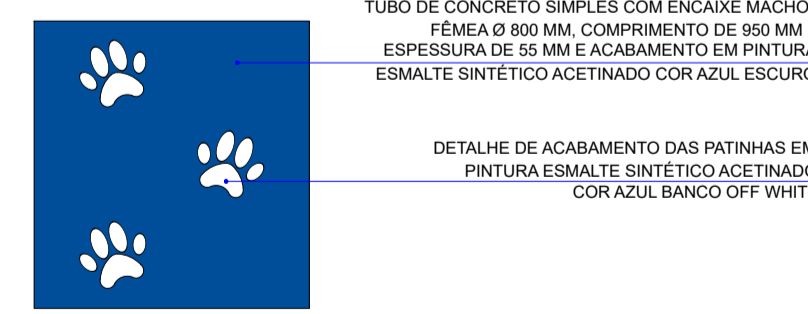


15 VISTA SUPERIOR
ESCALA 1:25

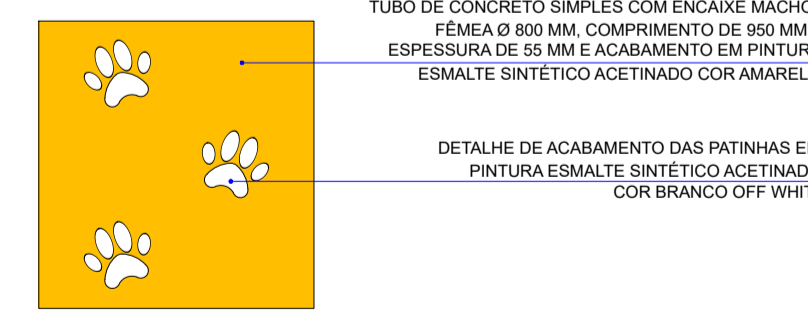


17 VISTA SUPERIOR
ESCALA 1:25

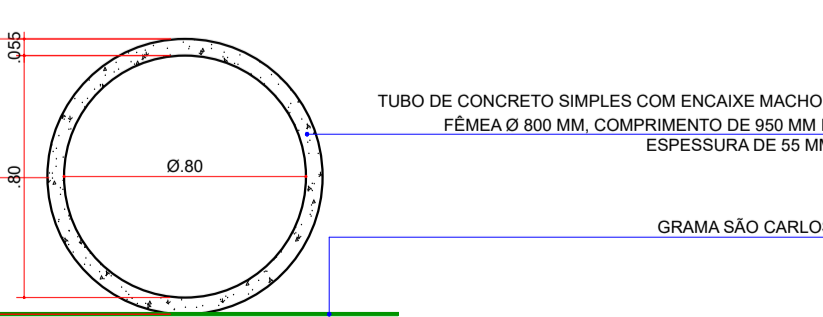

14 SESSÃO
ESCALA 1:25

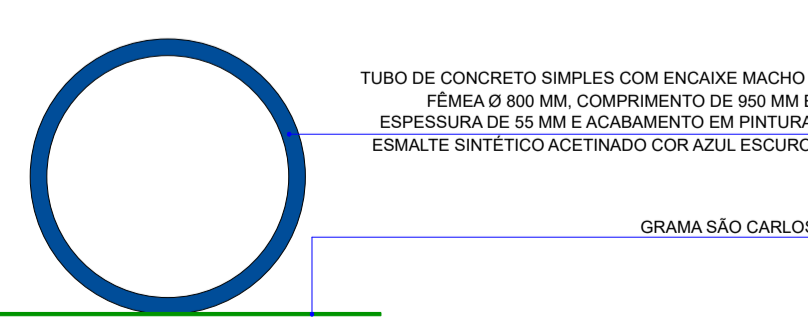

16 VISTA FRONTAL
ESCALA 1:25

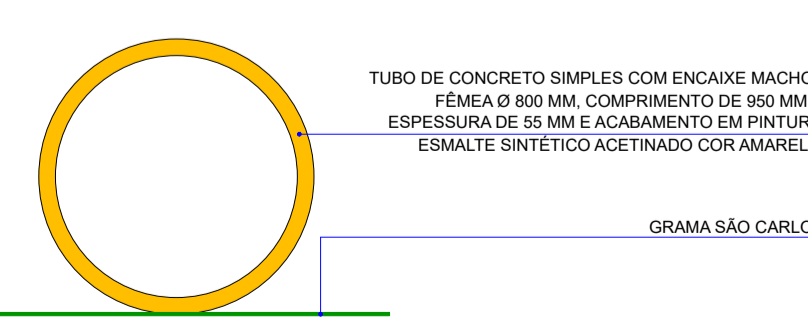

18 VISTA FRONTAL
ESCALA 1:25


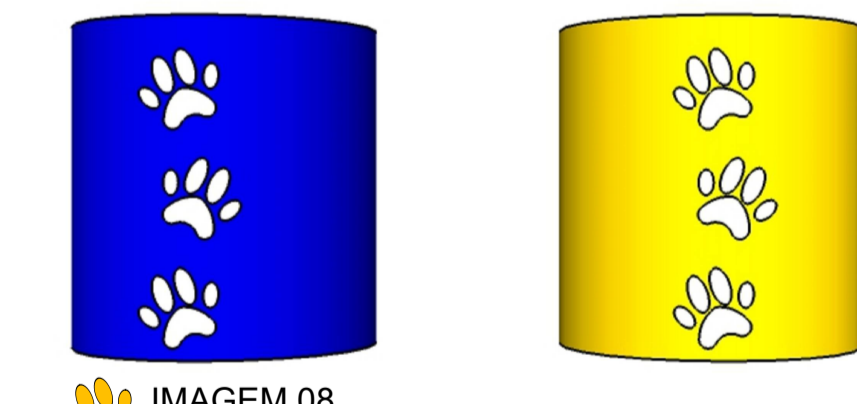


IMAGEM 08
VISTA SUPERIOR DOS TÚNEIS PET COM DETALHE DA PINTURA DE PEGADAS.

SLALOM PET

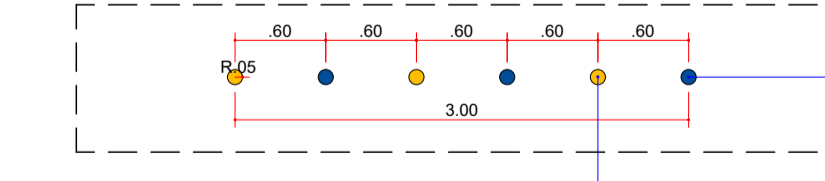

19 SLALOM PET
ESCALA 1:50

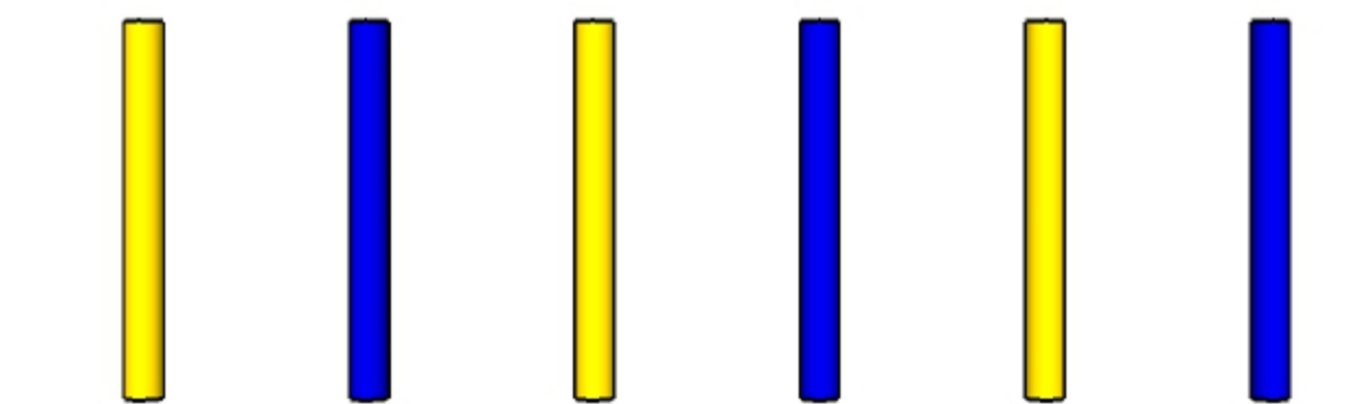


IMAGEM 11
VISTA LATERAL DO SLALOM PET COM DETALHE DA SEQUÊNCIA DE CORES APLICADAS.

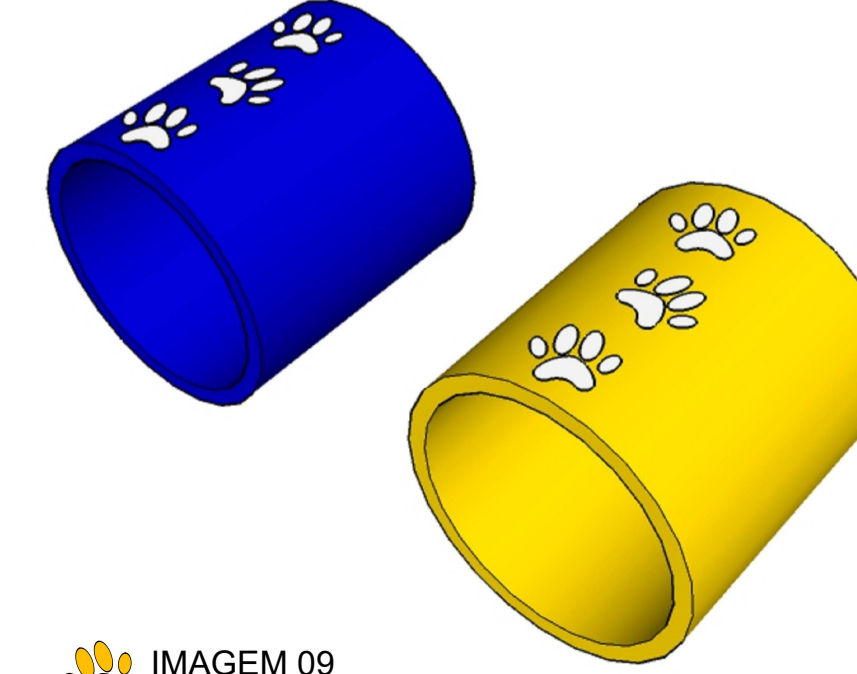


IMAGEM 09
PERSPECTIVA DOS TÚNEIS PET.



20 SESSÃO SLALOM PET
ESCALA 1:50


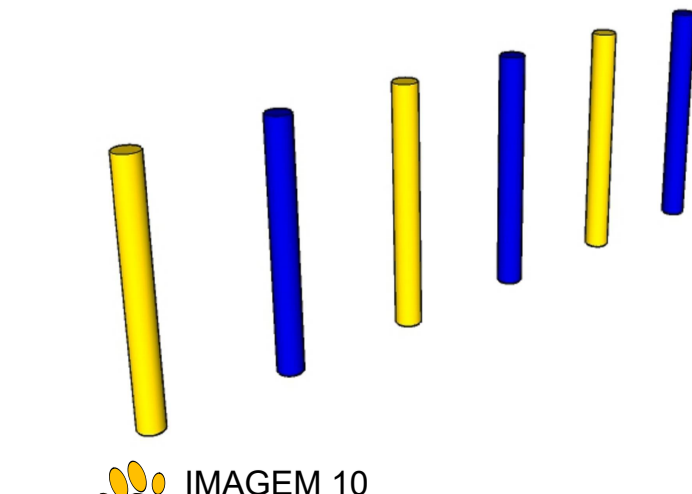



IMAGEM 10
PERSPECTIVA DO SLALOM PET.

NOTA: PARA FINS DE PRESERVAÇÃO E DURABILIDADE DOS BRINQUEDOS PET, TRATAR E PINTAR TODAS AS FACES DOS ELEMENTOS DO CONJUNTO.

SECRETARIA MUNICIPAL DE OBRAS E PAVIMENTAÇÃO DIRETORIA DE PROJETOS Av. Duque de Caxias, 635 - 1º Andar CEP 86015-901 Jd. Mazzei-Londrina-Paraná Tel.(043) 3372-4157			
SECRETÁRIO DE OBRAS João Alberto Verçosa Silva	ARQUIVO AUTOR DO PROJETO Mayara Carmo Arquiteta e Urbanista CAU: A134601-6	TÍTULO DA FRANQUIA PROJETO DE DETALHAMENTO CIRCUITO PET	FINANCIADA POR A01/02
TIPO DE EDIFICAÇÃO CONSTRUÇÃO DE EDIFICAÇÃO INSTITUCIONAL	LOCAL DA OBRA LONDRINA - PR	ESCALA INDICADA	DATA DO PROJETO 07/07/2022
PROPRIETÁRIO PREFEITURA DO MUNICÍPIO DE LONDRINA	OFÍCIO / CNPJ 75.771.477/0001-70	INSCRIÇÃO MUNICIPAL 00.00.0000.0.0000-0000	

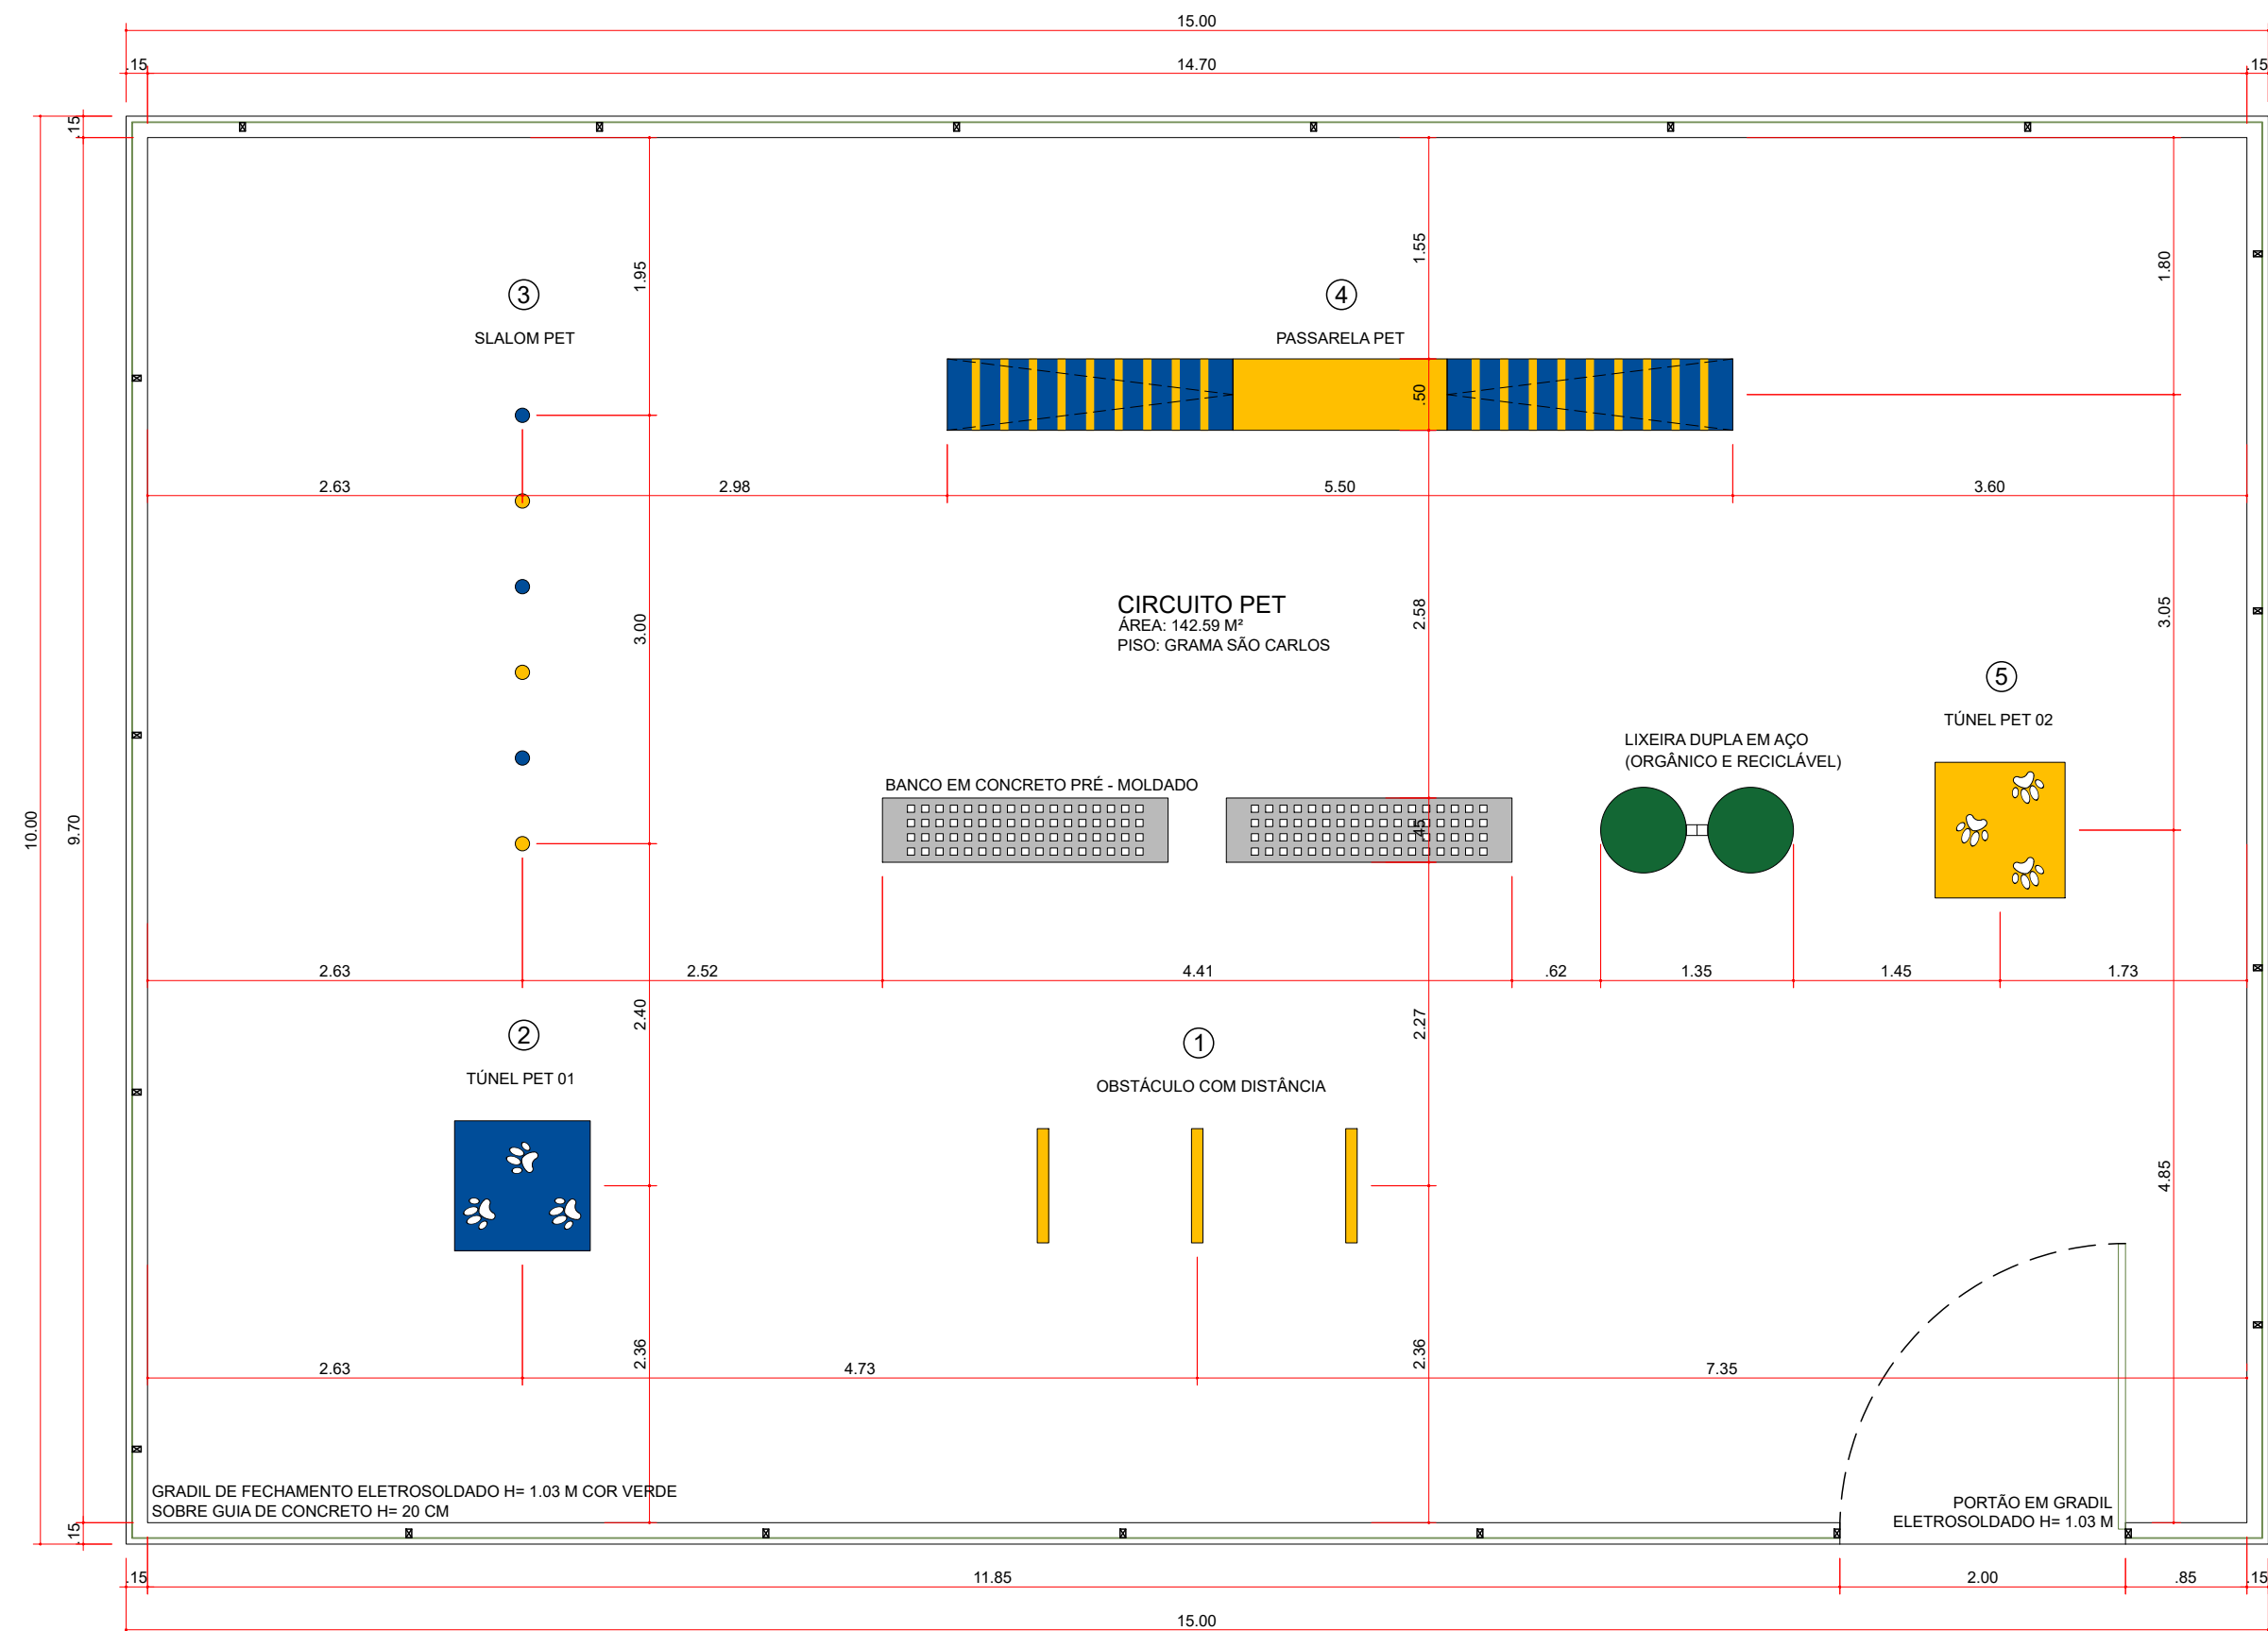


21 PLANTA BAIXA CIRCUITO PET (MÓDULO ÚNICO)
ESCALA 1:50

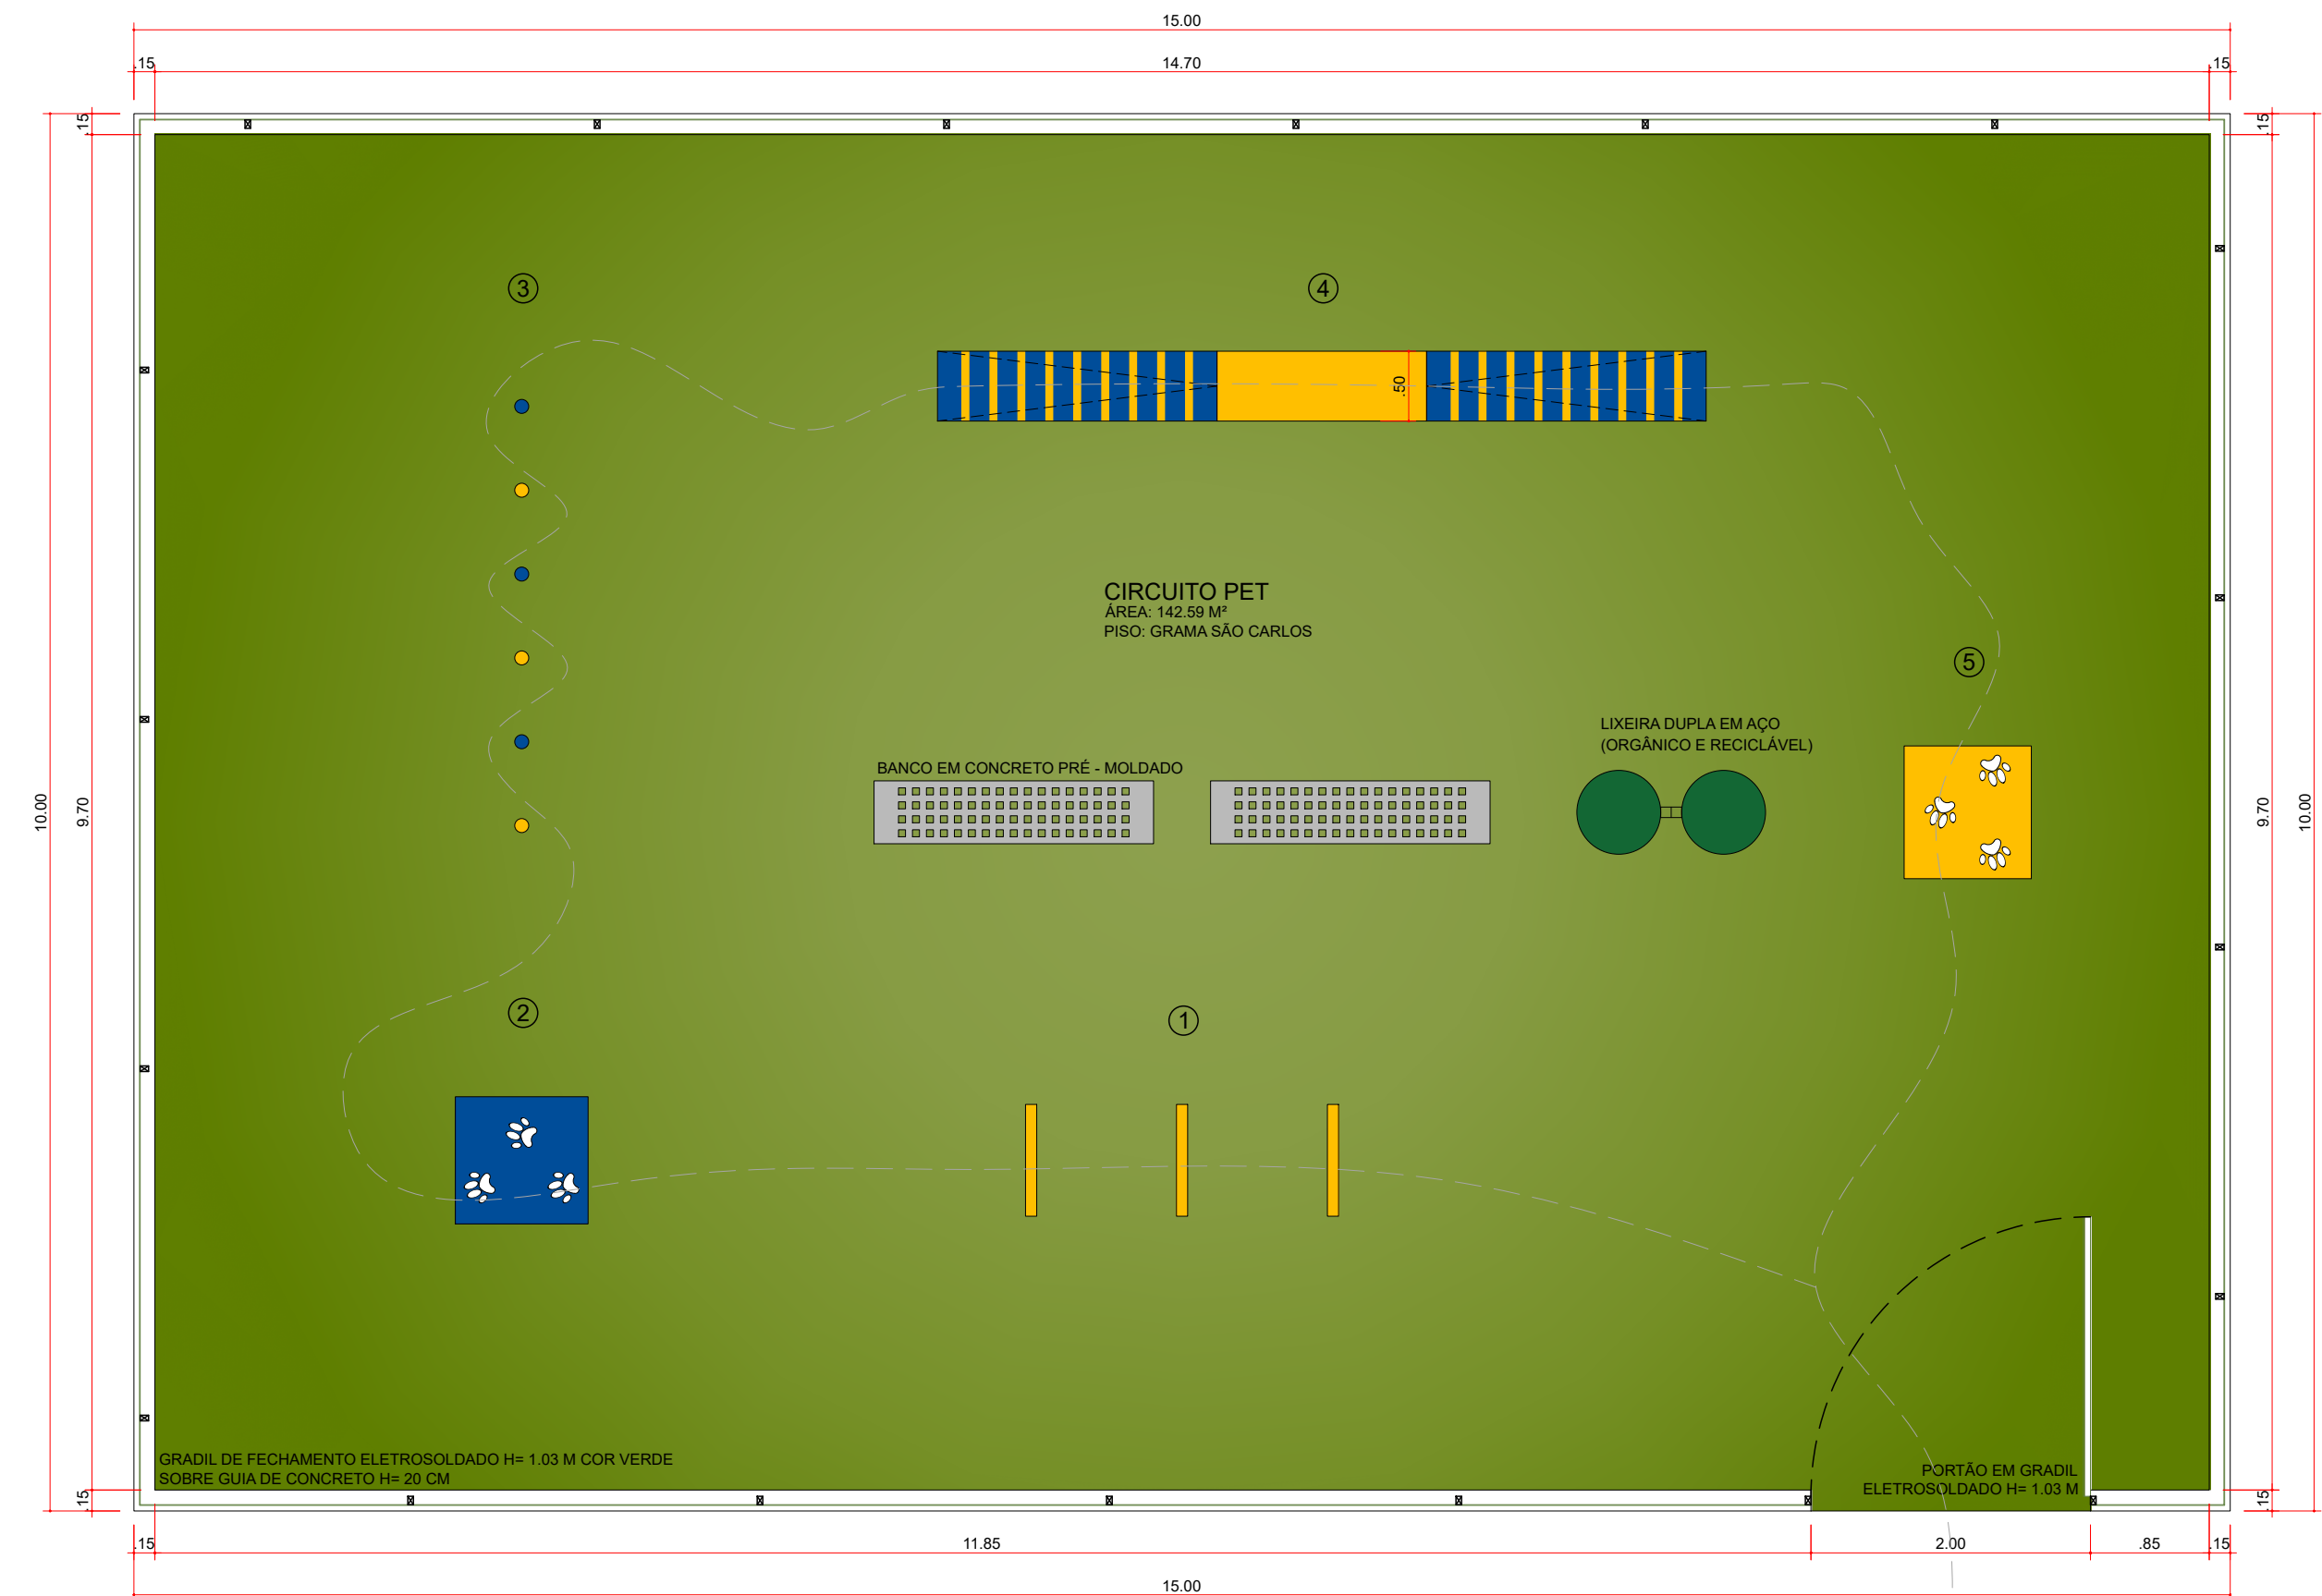


22 LAYOUT CIRCUITO PET
ESCALA 1:50


LEGENDA
 - - - - - PROJEÇÃO DO PERCURSO DO CIRCUITO PET

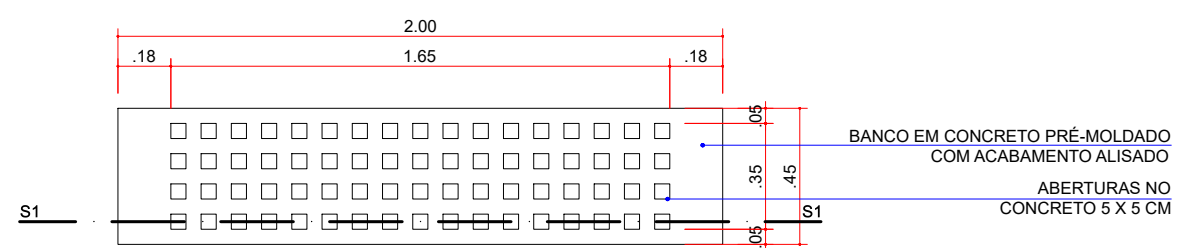


23 PLANTA BAIXA
ESCALA 1:25

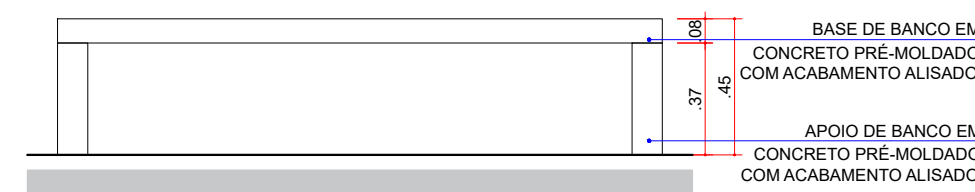

24 VISTA FRONTAL
ESCALA 1:25

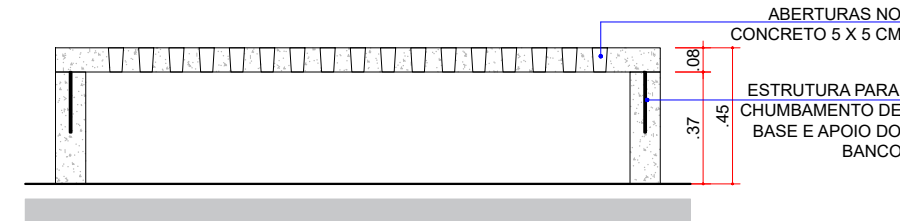

25 SESSÃO S1
ESCALA 1:25

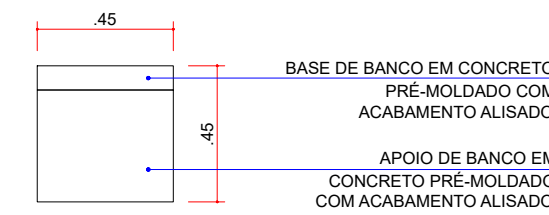

26 VISTA LATERAL
ESCALA 1:25

NOTA¹: BANCO EM CONCRETO PRÉ MOLDADO COM ACABAMENTO ALISADO.

NOTA²: LIXEIRA DUPLA EM AÇO - ADOTAR NO MODELO **ORGÂNICO E RECICLÁVEL**.

			
SECRETARIA MUNICIPAL DE OBRAS E PAVIMENTAÇÃO DIRETORIA DE PROJETOS Av. Duque de Caxias, 635 - 1º Andar CEP 86015-901 Jd. Mazzei-Londrina-Paraná Tel.(043) 3372-4157			
SECRETÁRIO DE OBRAS João Alberto Verçosa Silva		ARQUIVO =	
DIRETOR DE PROJETOS Fernando Lovel Bergamasco		AUTOR DO PROJETO Mayara Carmo Arquitea e Urbanista CAU: A134601-6	
TÍTULO DA PRANCHA PROJETO DE DETALHAMENTO CIRCUITO PET		PRANCHA Nº: A02/02	ESCALAS: INDICADA
TIPO DE EDIFICAÇÃO CONSTRUÇÃO DE EDIFICAÇÃO INSTITUCIONAL		LOCAL DA OBRA LONDRINA - PR	
PROPRIETÁRIO PREFEITURA DO MUNICÍPIO DE LONDRINA		IPT / CNPJ: 75.771.477/0001-70	DATA DO PROJETO: 07/07/2022
		INSCRIÇÃO MUNICIPAL: 00.00.0000.0.0000-0000	