
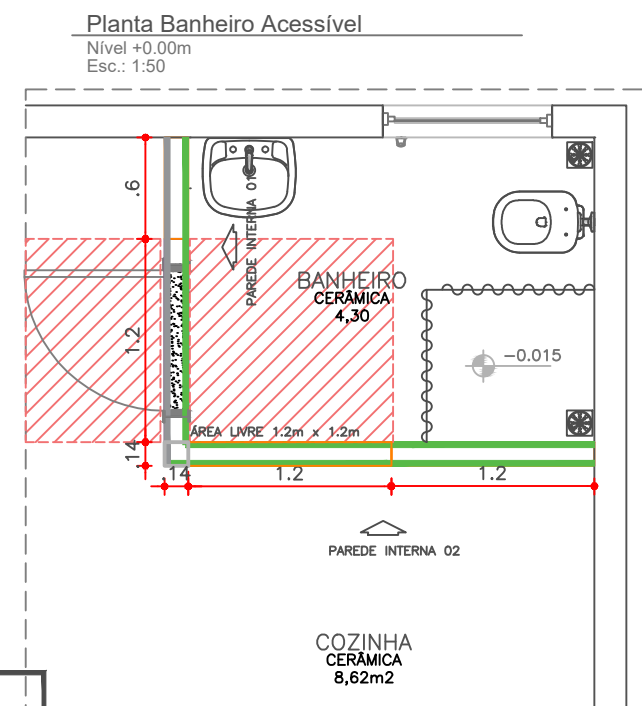
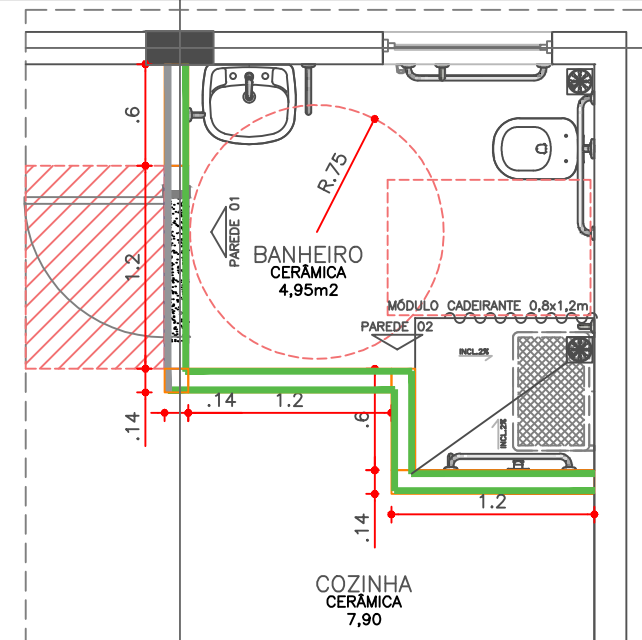


ANEXOS

ANEXO A – PEÇAS GRÁFICAS UNIDADE HABITACIONAL

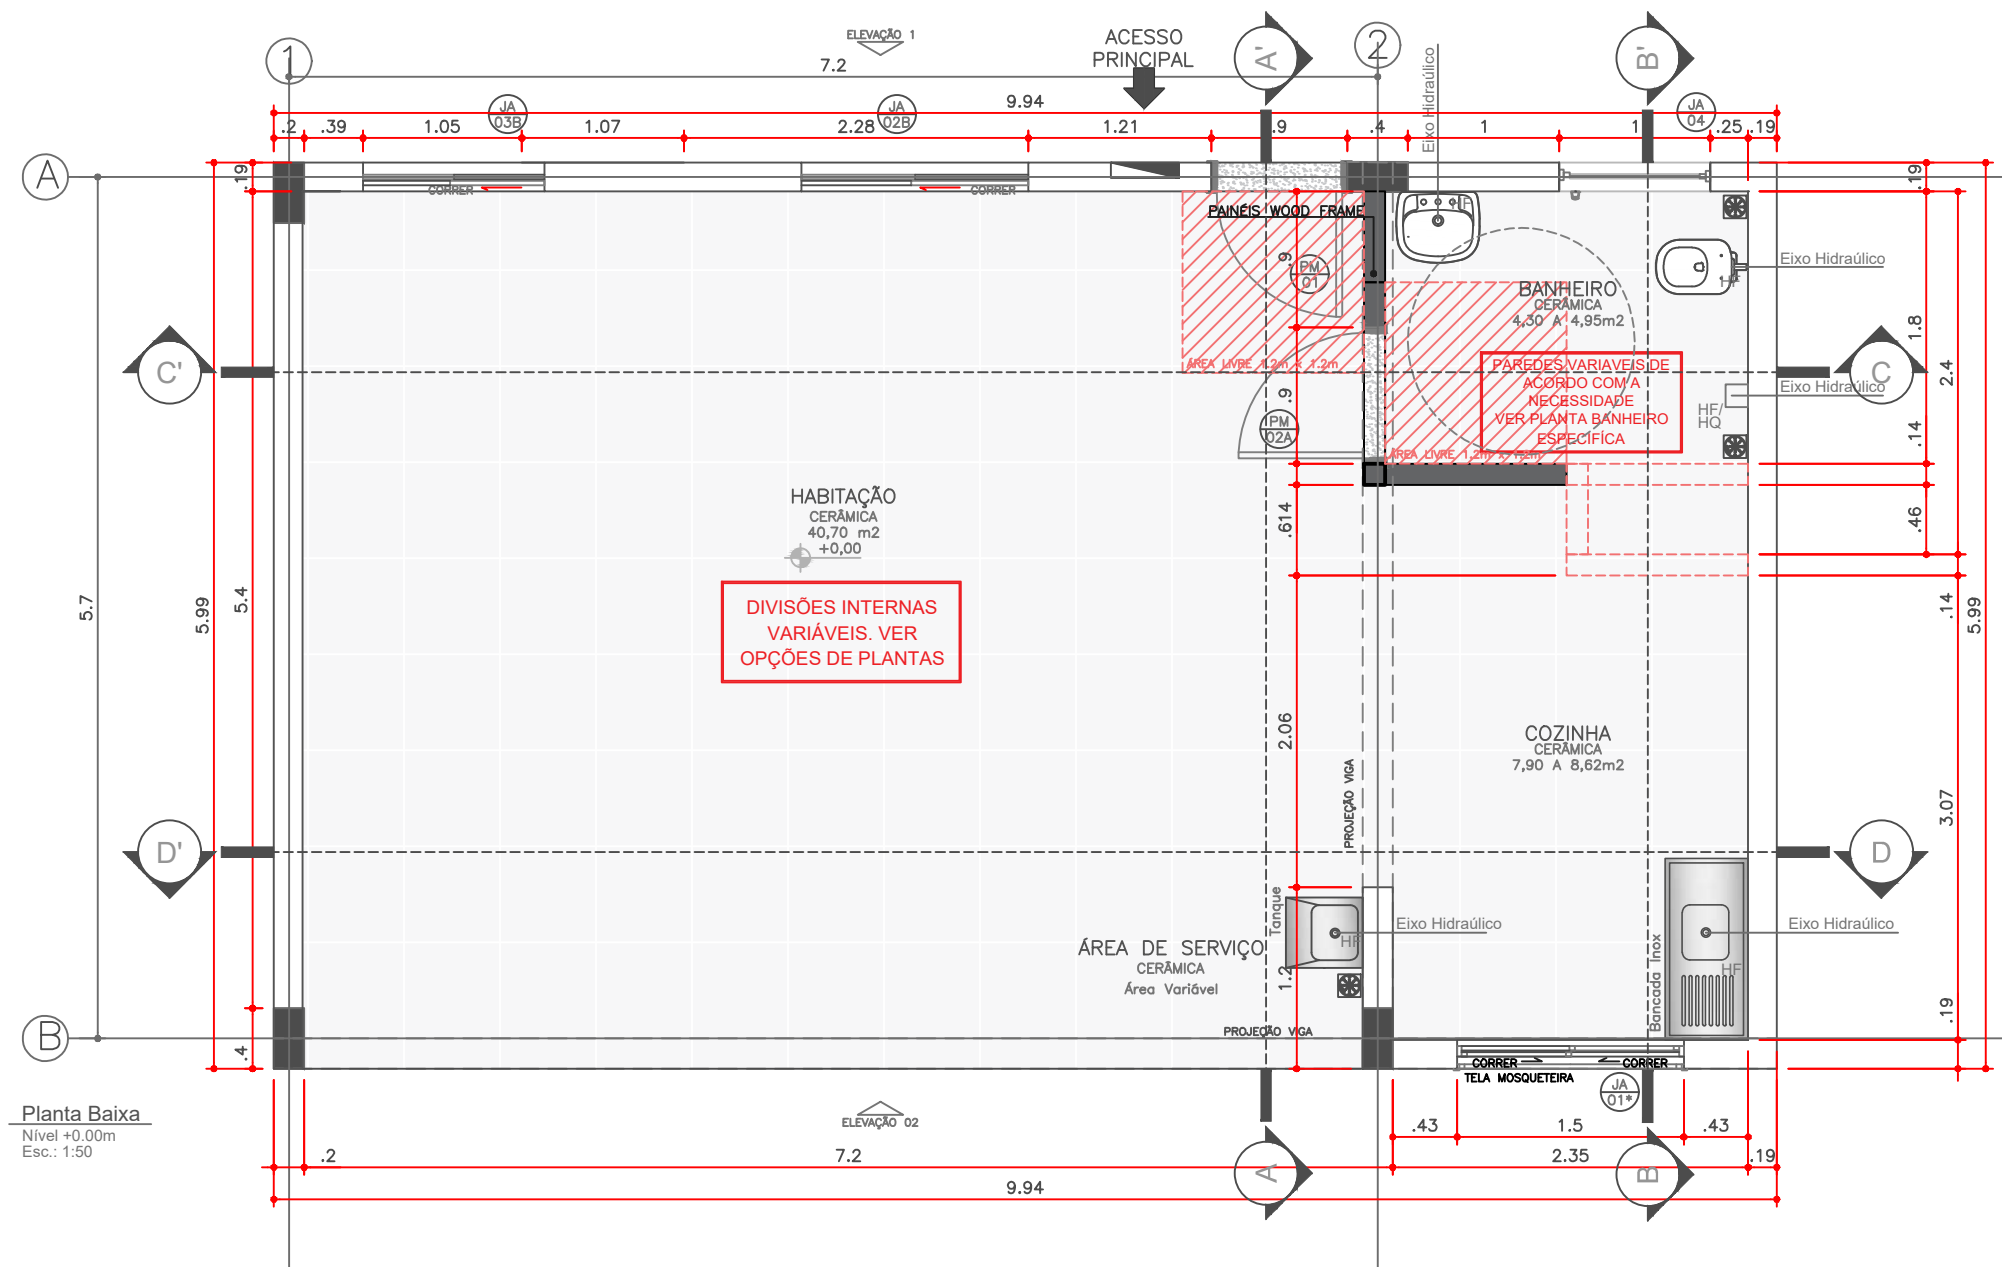

QUADRO DE ESQUADRIAS

Código	Nomenclatura	Largura (cm)	Altura (cm)	Área (m²)	Peitoril (m)	Tipo
PM01	Porta de Madeira	90	210	1.89	—	Abrir 1 folha
PA01	Porta de Alumínio	90	210	1.89	—	Abrir 1 folha
PA02	Porta de Alumínio	90	240	2.60	—	Fixa 2 folhas Correr 2 folhas
JA01	Janela de Alumínio	150	120	1.80	1.08	Correr 2 folhas
JA02	Janela de Alumínio	150	130	1.5	1.08	Correr 2 folhas
JA03	Janela de Alumínio	120	130	1.20	1.08	Correr 2 folhas
JA04	Janela de Alumínio	100	50	0.50	1.70	Basculante 2 folhas
JA05	Janela de Alumínio	80	120	0.96	1.05	Projetante
JA06	Janela de Alumínio	100	120	1.2	1.05	Projetante

A: Porta adaptada para PNE com chapa de proteção e barra

B: Porta/Janela com Veneziana

*: Nas esquadrias indicadas com * será instalada tela metálica do tipo mosquiteiro

PMR — Pessoa com Mobilidade Reduzida

PCD — Pessoa com Deficiência


- PAINEL TIPO 01
- PAINEL TIPO 02
- PAINEL TIPO 03
- PAINEL TIPO 04
- PAINEL TIPO 05
- PAINEL TIPO 06

- Gesso acartonado ST
- Gesso acartonado RU
- Placa Cimentícia
- Enchimento


TIPO DA EDIFICAÇÃO:
UNIDADE HABITACIONAL PARA
HABITAÇÃO DE INTERESSE SOCIAL
LOCAL DO PROJETO
CONJ. HAB. RUY V. CARNASCIALLI 3
QUADRA 27-A - LONDRINA - PARANÁ
AUTORA DO PROJETO:
GABRIELA FERRARI PRUDENCIANO

TÍTULO DA PRANCHA:
UH - PLANTA BAIXA

UNIVERSIDADE ESTADUAL DE LONDRINA
- ARQUITETURA E URBANISMO
ESCALA:
1:50
PRANCHA:
1/10

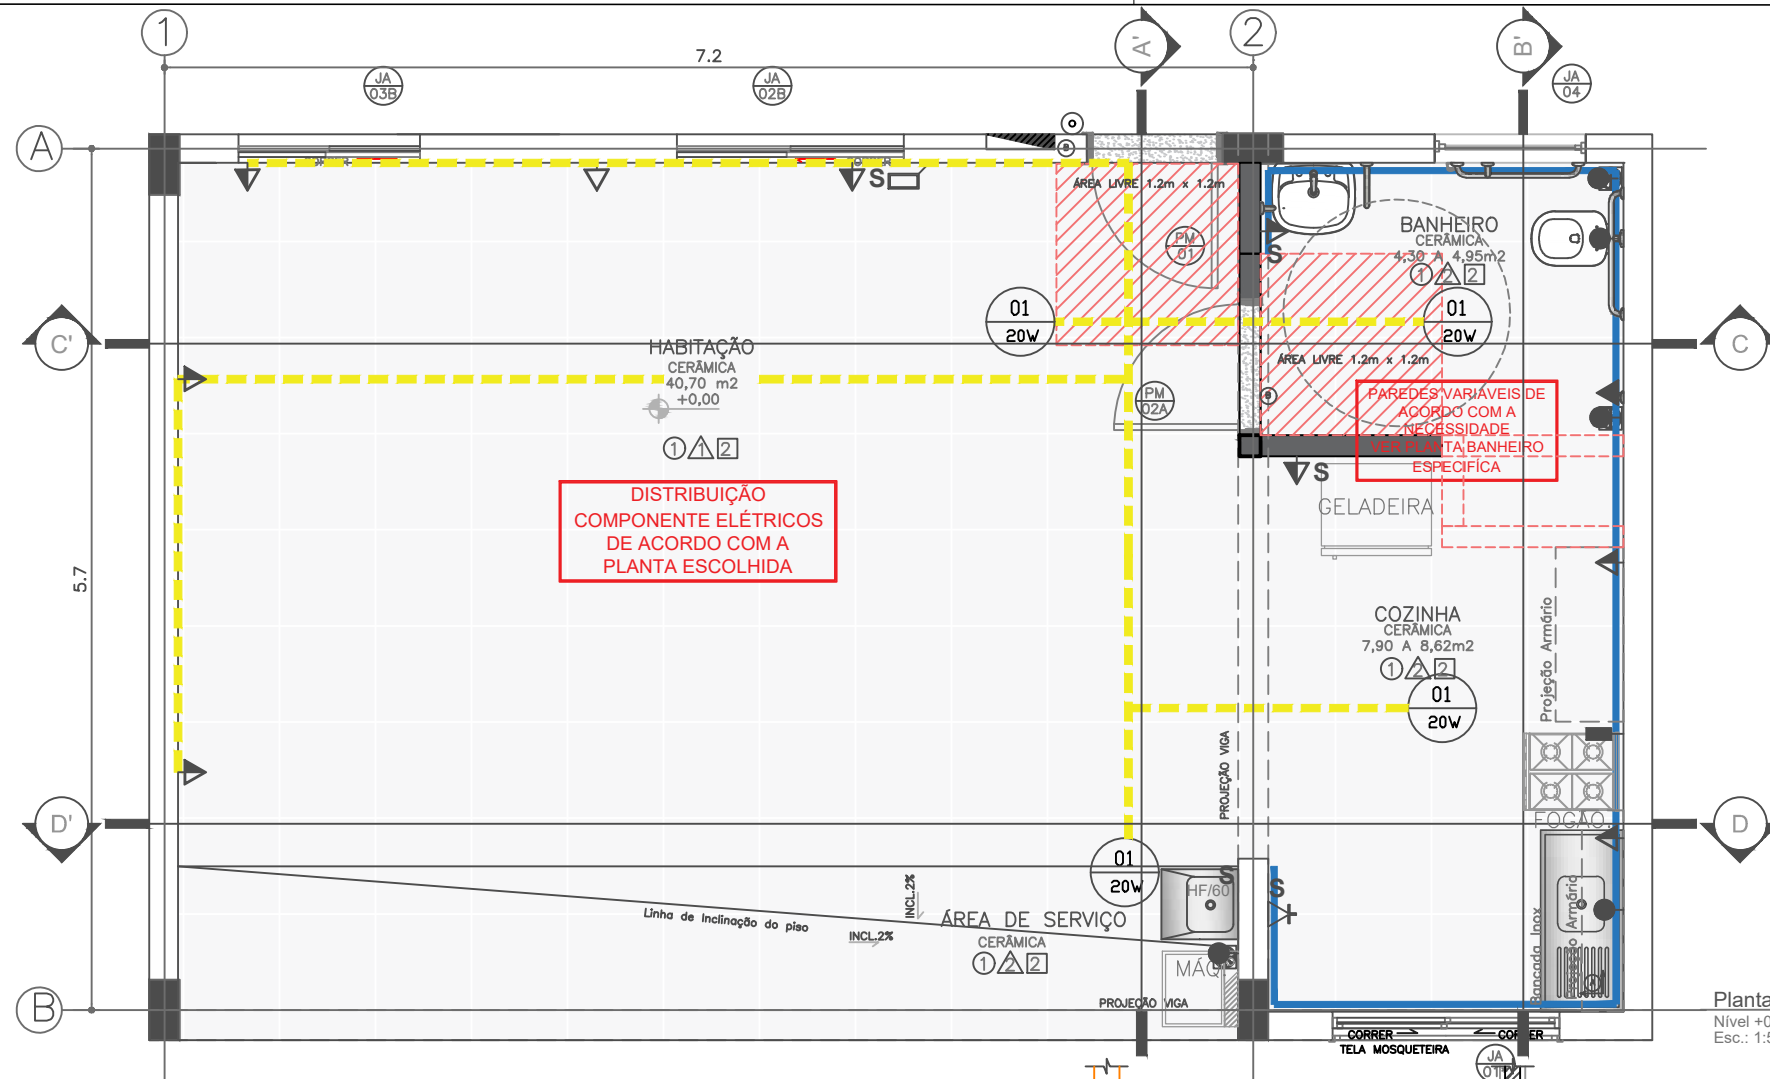

Planta Layout e Paginação de Piso
Nível +0.00m
Esc.: 1:50

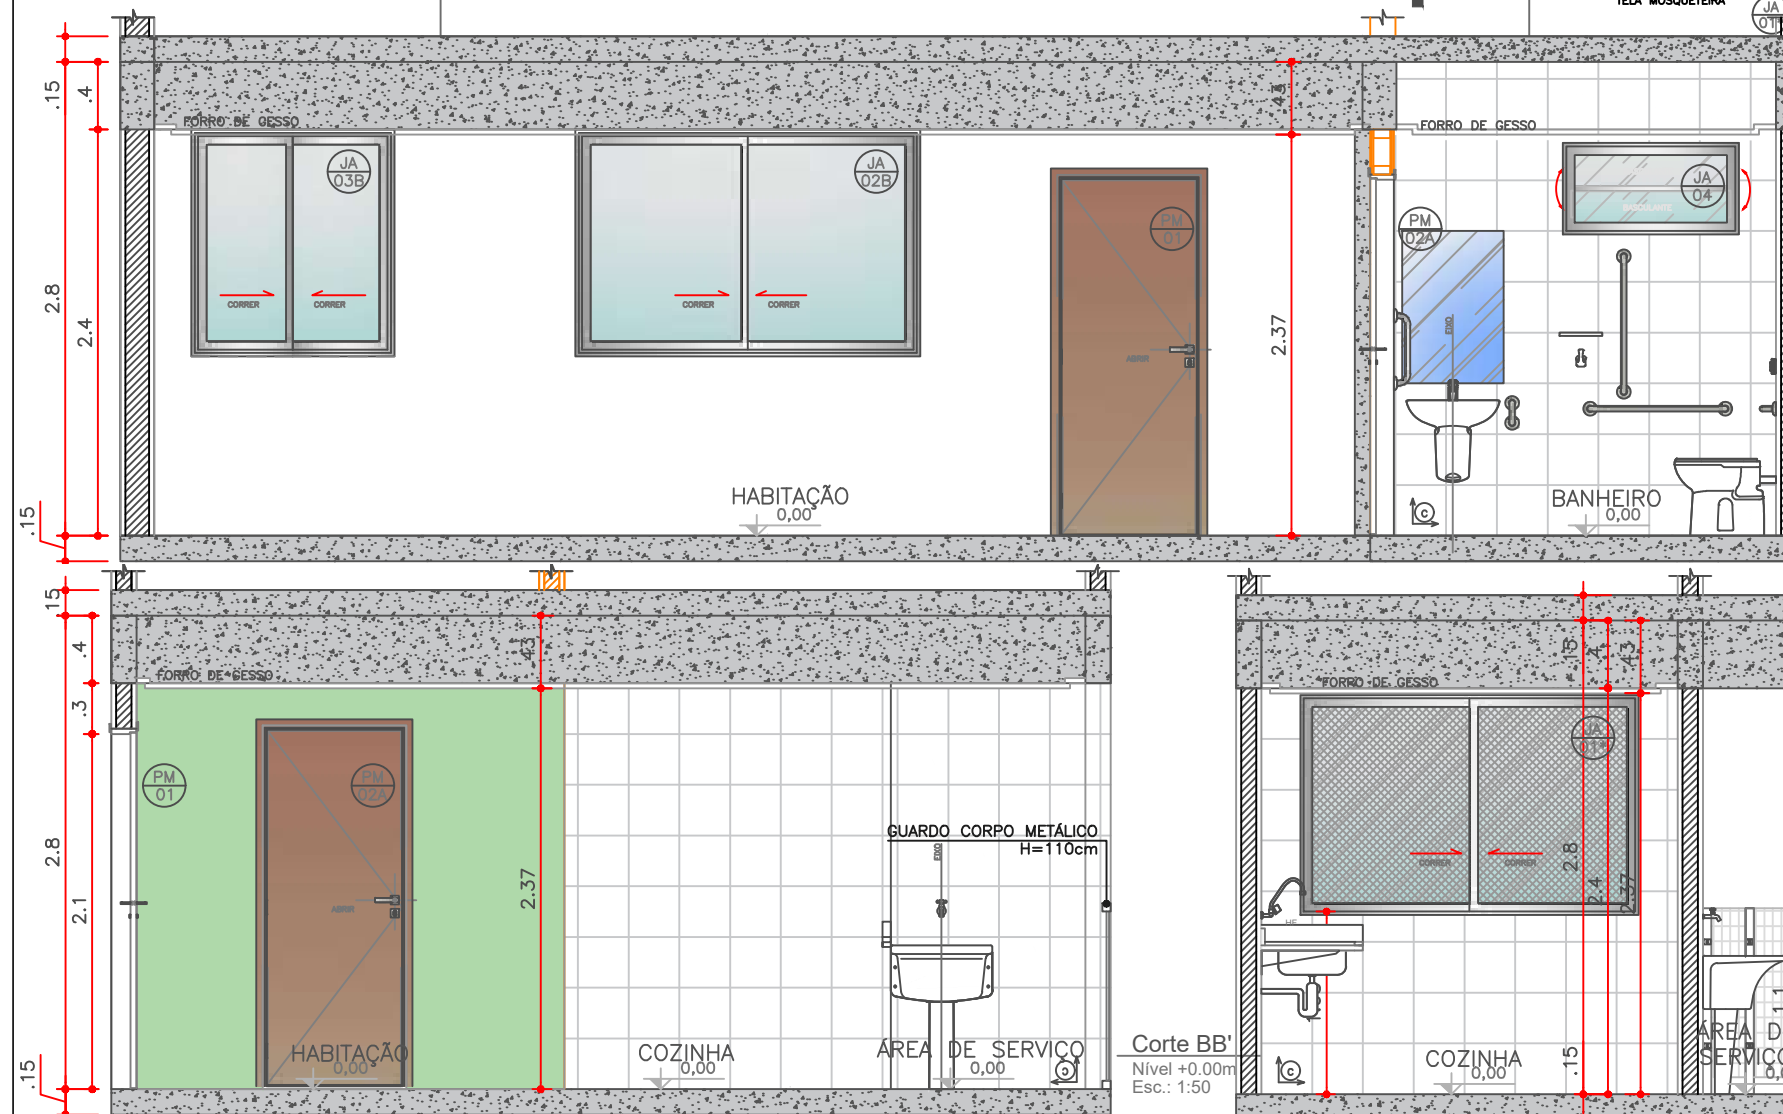

Corte AA'
Nível +0.00m
Esc.: 1:50

Corte CC'
Nível +0.00m
Esc.: 1:50

Corte BB'
Nível +0.00m
Esc.: 1:50

---	Conduites
---	Canaleta de sobrepor
▬	quadro distrib força com disjuntores
▬	quadro distrib telefone / TV / computador
01 20W	fluorescente compacta (FC) no teto 20W
◀	tomada universal baixa h=30cm
◀	tomada universal media h=120cm
◀	tomada universal alta h=220cm
s	interruptor simples
▬	cigarra da campainha
⊙	botão campainha
▶	telefone
▶	interfone / ramal
●	esgoto
○	água fria
○	água quente
■	ralo banheiro / cozinha / área
■	gás

A	Porcelanato acetinado retificado 60x60cm, cor branco, com absorção de água inferior à 0,4%, resistente à produtos químicos ga, coeficiente de atrito dinâmico molhado menor que 0,4
B	Soleira em granito branco siena polido e impermeabilizado espessura 2cm
C	Revestimento cerâmico 25x35cm, cor branco liso, acabamento acetinado, absorção de água inferior a 4%, com rejunte epoxi cor branco, do piso ao teto/forro.
Indicação em planta	
Indicação de início de assentamento do revestimento em relação a vista representada	





A – PISO	
1	Porcelanato
B – PAREDE	
1	Pintura com massa acrílica e tinta acrílica semi-brilho
2	Porcelanato
C – TETO	
1	Forro de gesso comum

TIPO DA EDIFICAÇÃO:
UNIDADE HABITACIONAL PARA
HABITAÇÃO DE INTERESSE SOCIAL
LOCAL DO PROJETO
CONJ. HAB. RUY V. CARNASCIALLI 3
QUADRA 27-A - LONDRINA - PARANÁ
AUTORA DO PROJETO:
GABRIELA FERRARI PRUDENCIANO

TÍTULO DA PRANCHA:


UH - PLANTA LAYOUT E
INSTALAÇÕES E CORTES

UNIVERSIDADE ESTADUAL DE LONDRINA
- ARQUITETURA E URBANISMO
ESCALA:
1:50
PRANCHA:
2/10

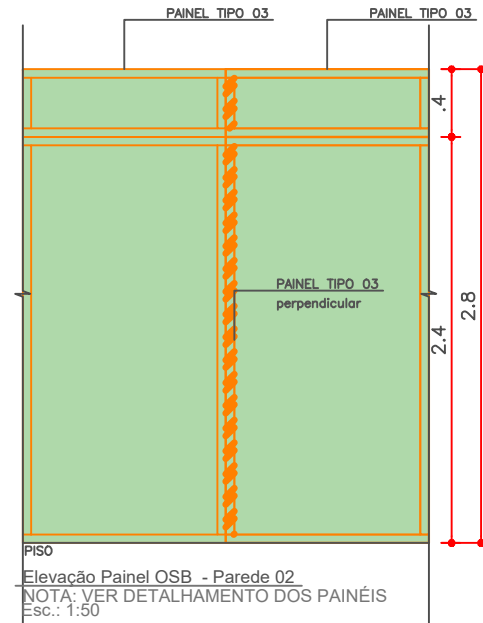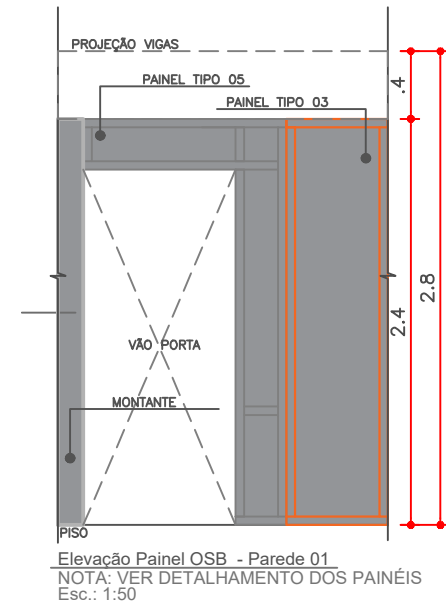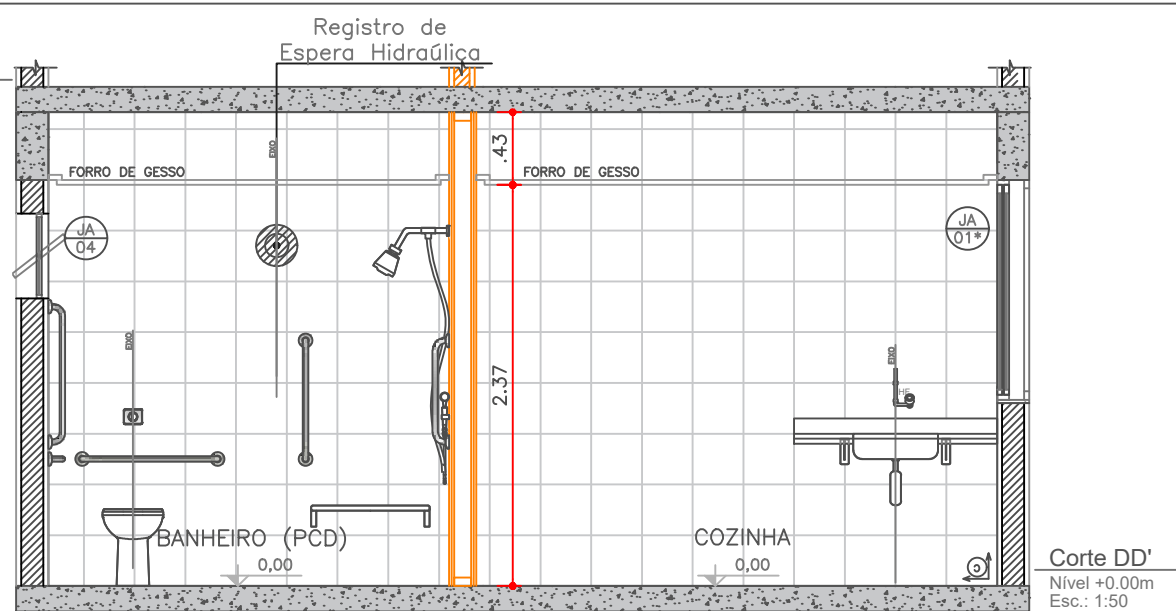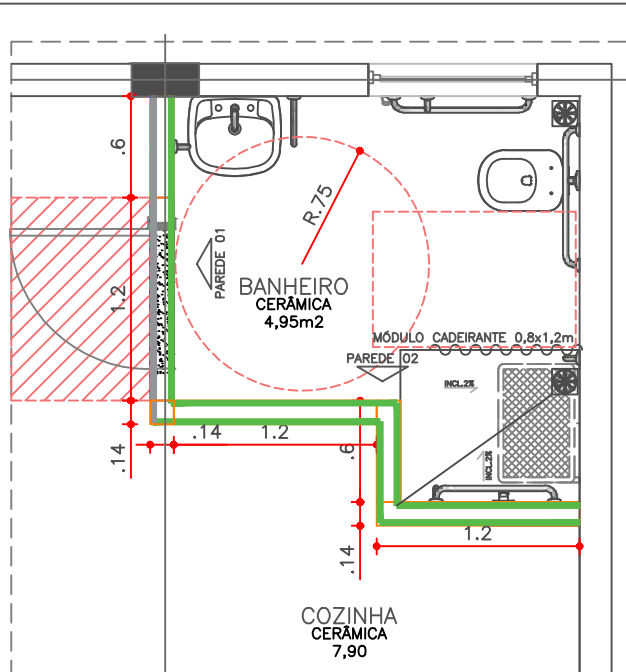


Planta Banheiro Acessível

Nível +0.00m
Esc.: 1:50

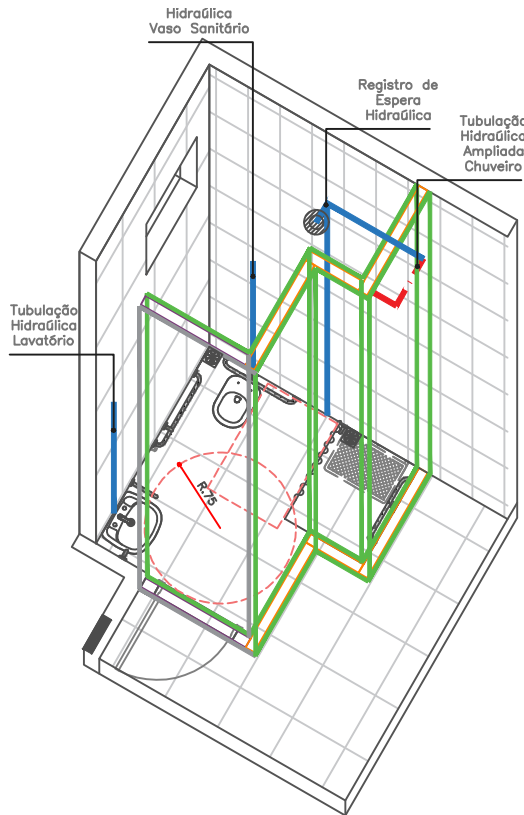


Perspectiva Esquemática - Hidráulica

Esc.: 1:50

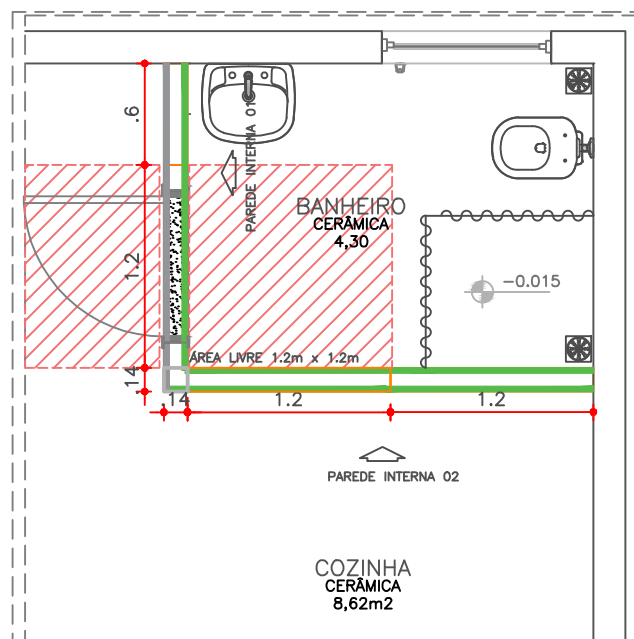


Planta Banheiro Comum


Nível +0.00m
Esc.: 1:50

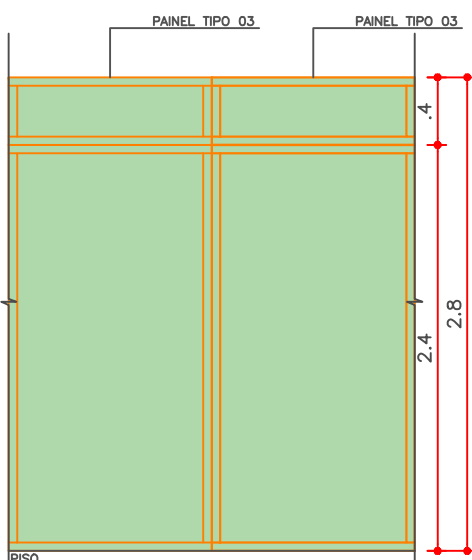

Elevação Paineis - Parede 02
NOTA: VER DETALHAMENTO DOS PAINÉIS
Esc.: 1:50

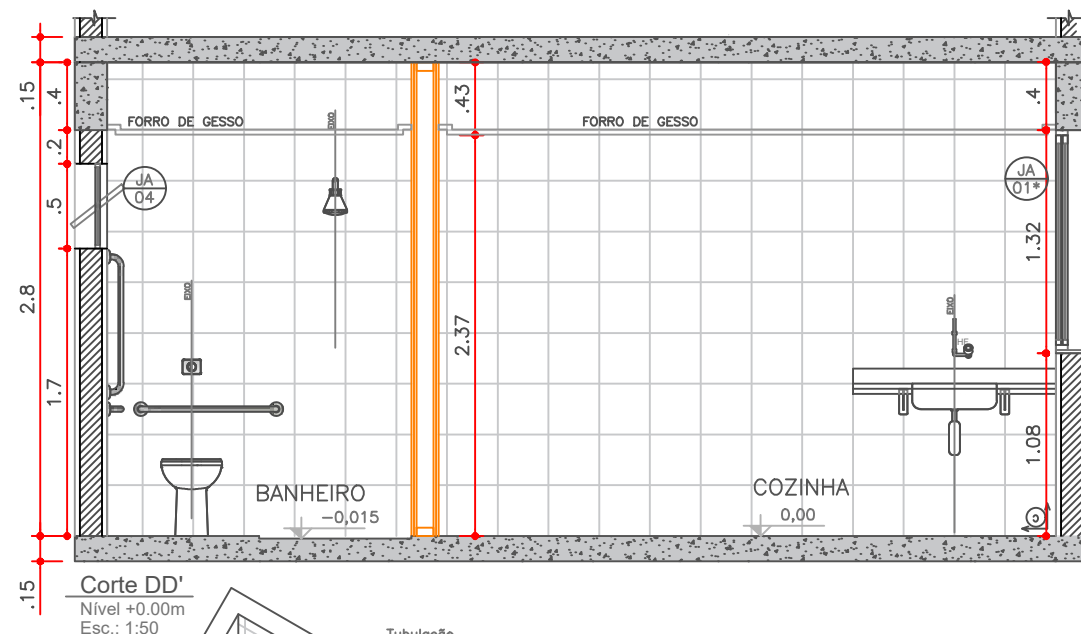


Corte DD'
Nível +0.00m
Esc.: 1:50

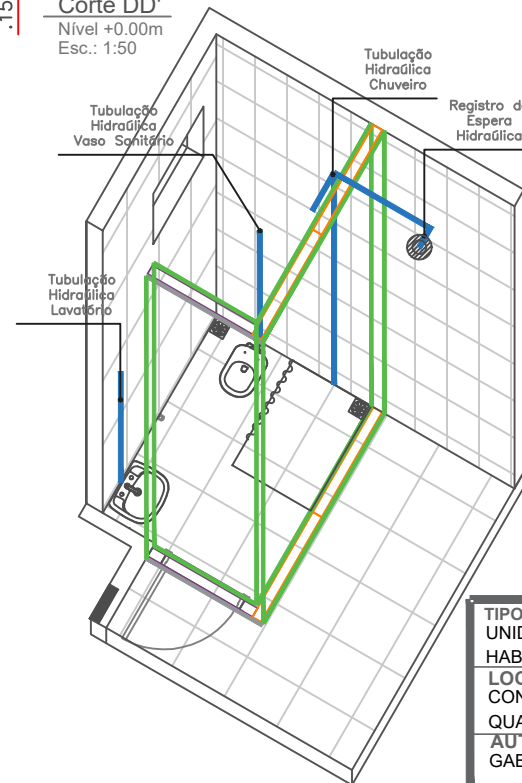

Perspectiva Esquemática - Hidráulica

Esc.: 1:50

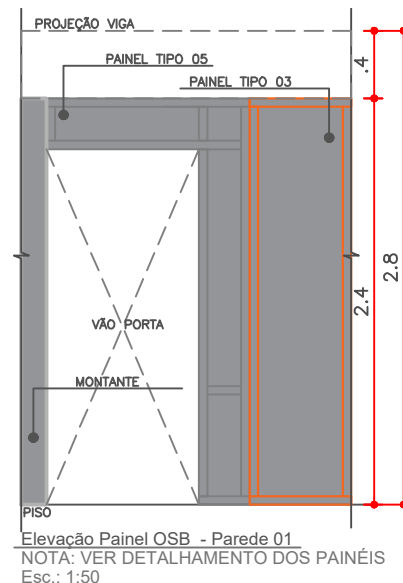

Elevação Paineis - Parede 01
NOTA: VER DETALHAMENTO DOS PAINÉIS
Esc.: 1:50


PAINEL TIPO 01
PAINEL TIPO 02
PAINEL TIPO 03
PAINEL TIPO 04
PAINEL TIPO 05
PAINEL TIPO 06

Gesso acartonado ST
Gesso acartonado RU
Placa Cimentícia
Enchimento

TIPO DA EDIFICAÇÃO:
UNIDADE HABITACIONAL PARA
HABITAÇÃO DE INTERESSE SOCIAL
LOCAL DO PROJETO
CONJ. HAB. RUY V. CARNASCIALLI 3
QUADRA 27-A - LONDRINA - PARANÁ
AUTORA DO PROJETO:
GABRIELA FERRARI PRUDENCIANO


TÍTULO DA PRANCHA:
**UH - CORTES E
ADAPTAÇÃO BANHEIRO**

UNIVERSIDADE ESTADUAL DE LONDRINA
- ARQUITETURA E URBANISMO
ESCALA: 1:50
PRANCHA: 3/10

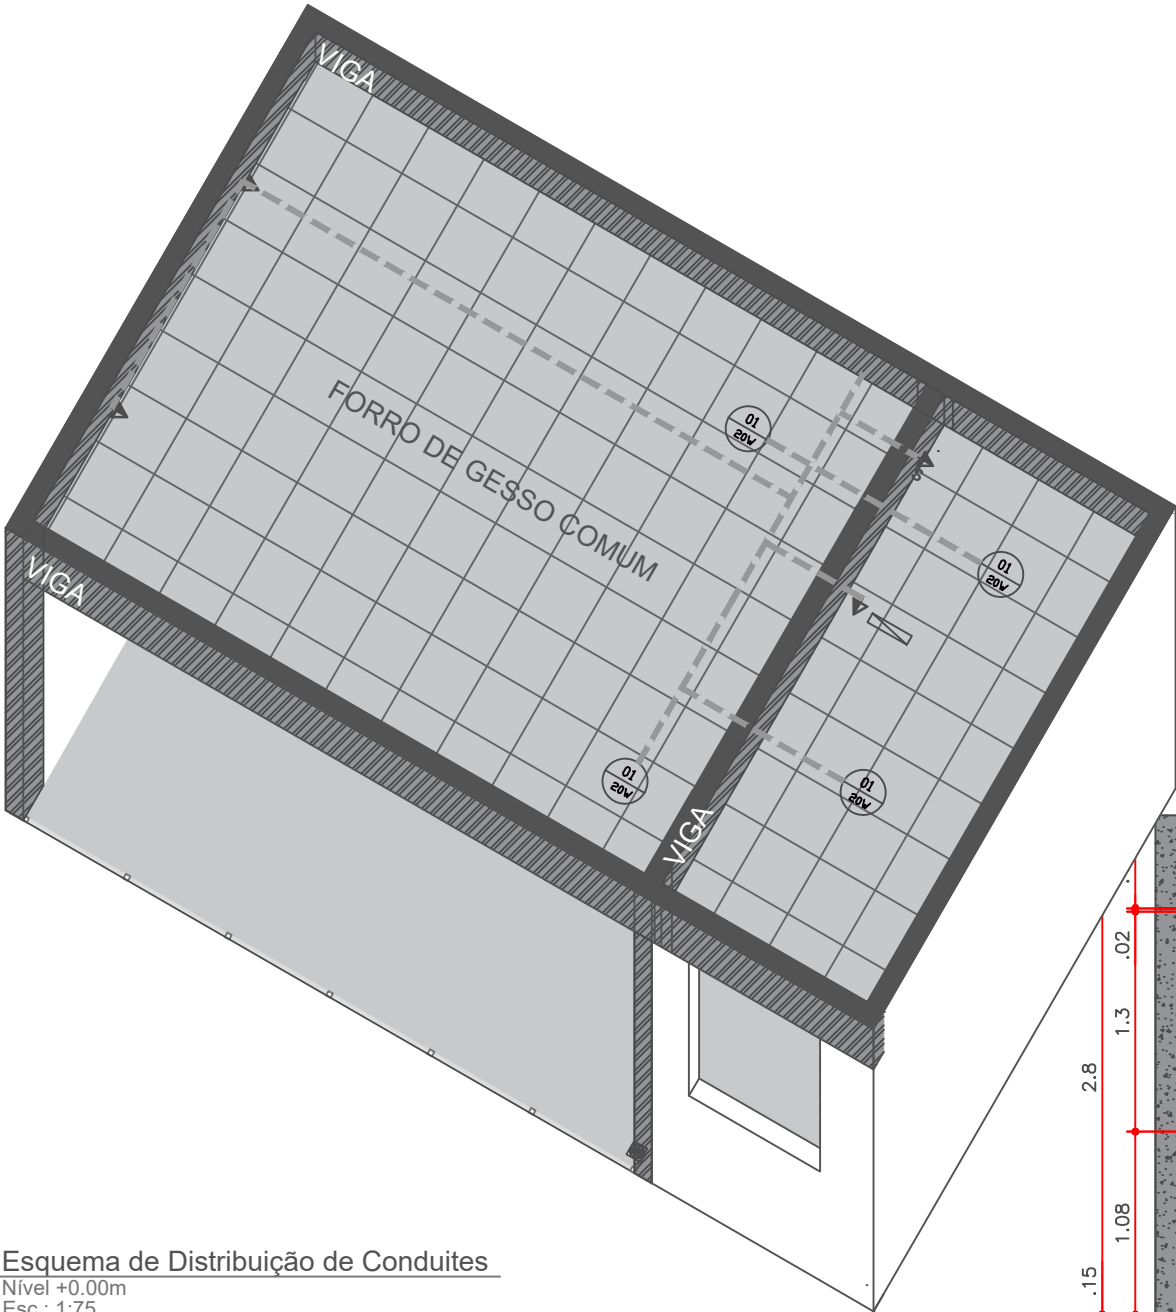


Esquema de Distribuição de Conduites
Nível +0.00m
Esc.: 1:75

QUADRO DE ESQUADRIAS						
Código	Nomenclatura	Largura (cm)	Altura (cm)	Área (m²)	Peitoril (m)	Tipo
PM01	Porta de Madeira	90	210	1.89	—	Abrir 1 folha
PA01	Porta de Alumínio	90	210	1.89	—	Abrir 1 folha
PA02	Porta de Alumínio	90	240	2.60	—	Fixa 2 folhas Correr 2 folhas
JA01	Janela de Alumínio	150	120	1.80	1.08	Correr 2 folhas
JA02	Janela de Alumínio	150	130	1.5	1.08	Correr 2 folhas
JA03	Janela de Alumínio	120	130	1.20	1.08	Correr 2 folhas
JA04	Janela de Alumínio	100	50	0.50	1.70	Basculante 2 folhas
JA05	Janela de Alumínio	80	120	0.96	1.05	Projetante
JA06	Janela de Alumínio	100	120	1.2	1.05	Projetante
A: Porta adaptada para PNE com chapa de proteção e barra						
B: Porta/Janela com Veneziana						
*: Nas esquadrias indicadas com * será instalada tela metálica do tipo mosquito						

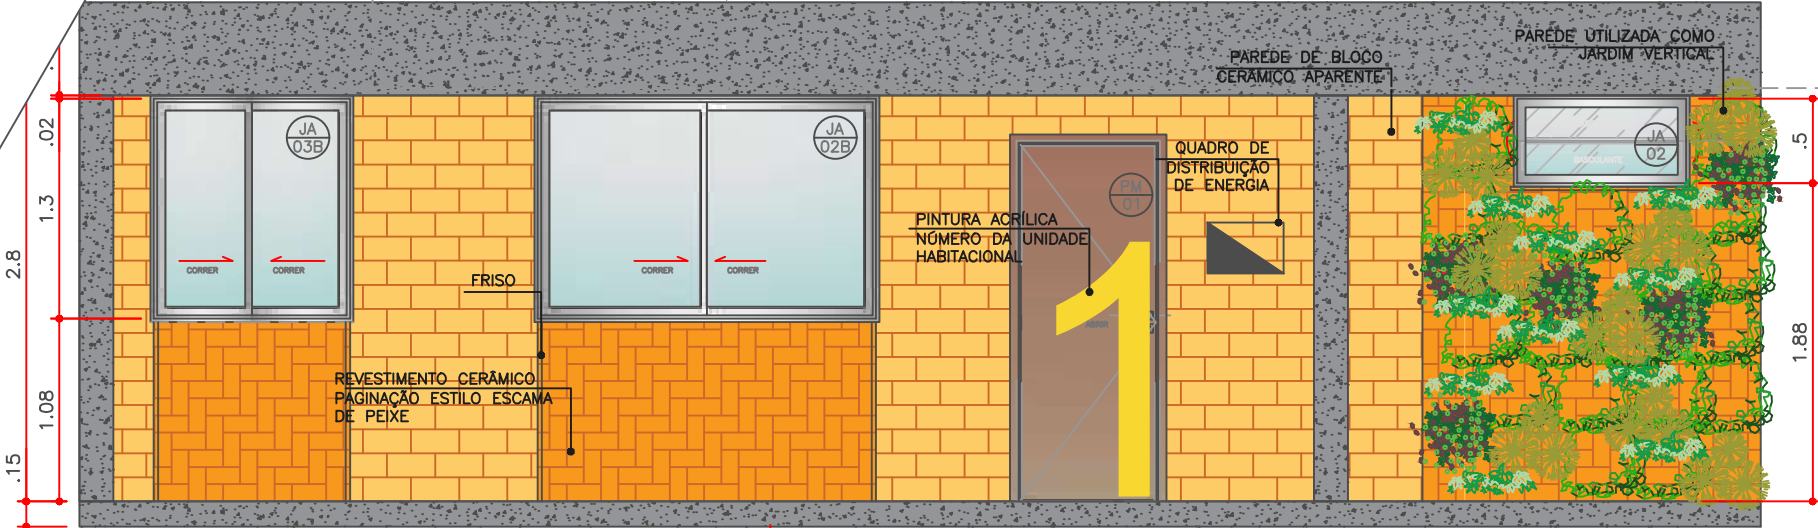


Elevação 01
Nível +0.00m
Esc.: 1:50

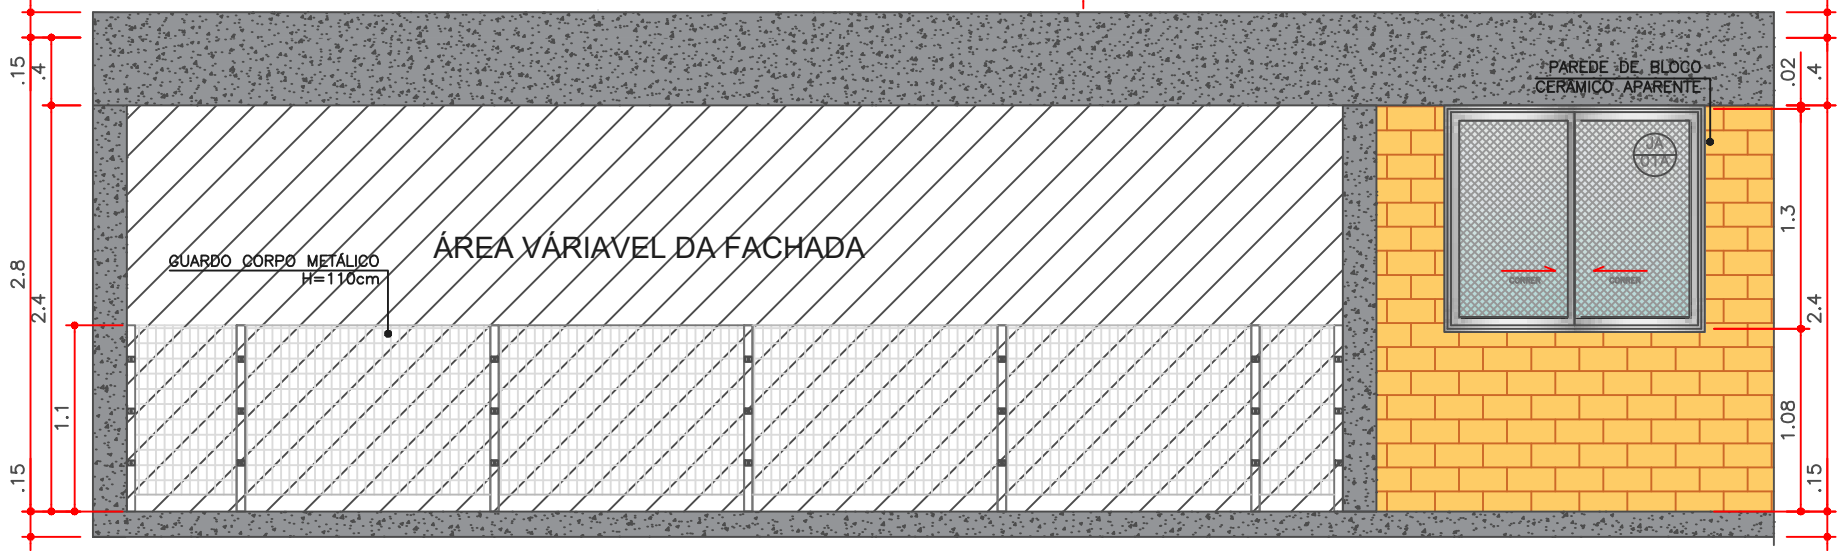


Elevação 02
Nível +0.00m
Esc.: 1:50

TIPO DA EDIFICAÇÃO: UNIDADE HABITACIONAL PARA HABITAÇÃO DE INTERESSE SOCIAL LOCAL DO PROJETO CONJ. HAB. RUY V. CARNASCIALLI 3 QUADRA 27-A - LONDRINA - PARANÁ AUTORA DO PROJETO: GABRIELA FERRARI PRUDENCIANO	TÍTULO DA PRANCHA: UH - ELEVAÇÕES	UNIVERSIDADE ESTADUAL DE LONDRINA - ARQUITETURA E URBANISMO ESCALA: 1:50 PRANCHA: 4/10
--	--	---

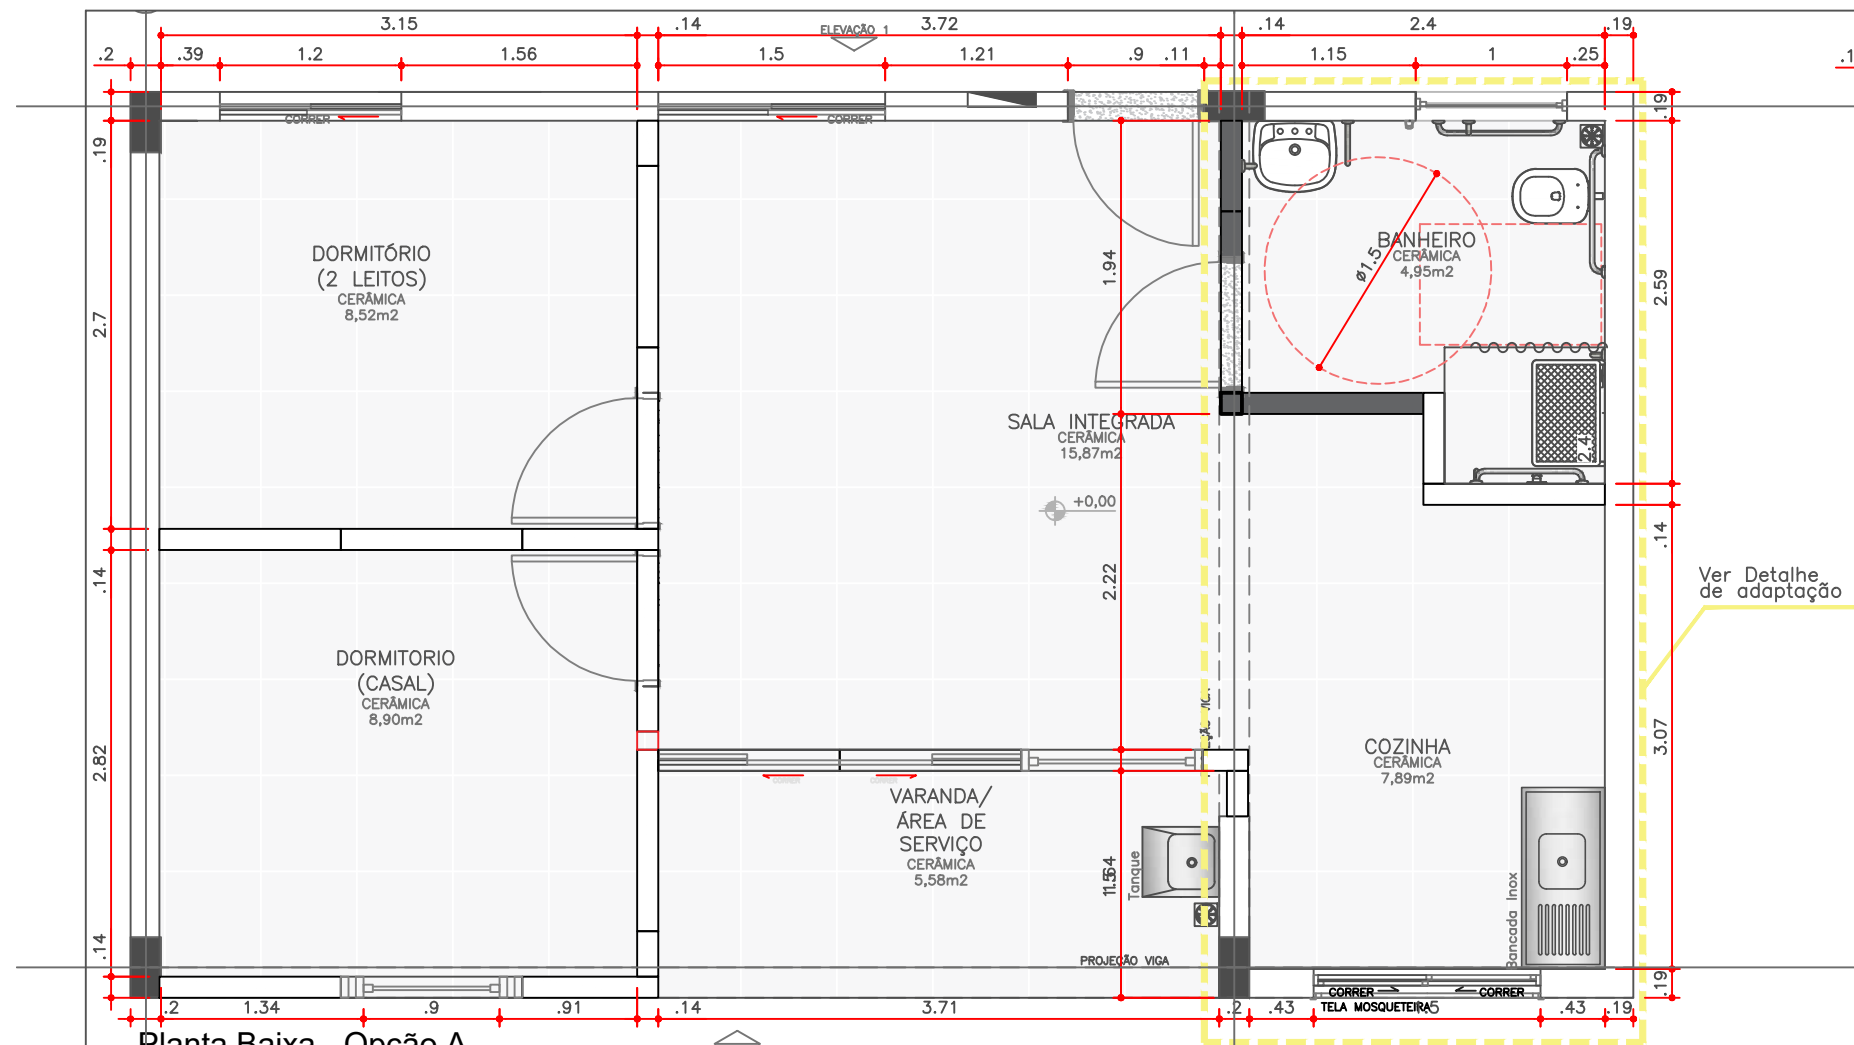



Planta Baixa - Opção A

Nível +0.00m
Esc.: 1:50

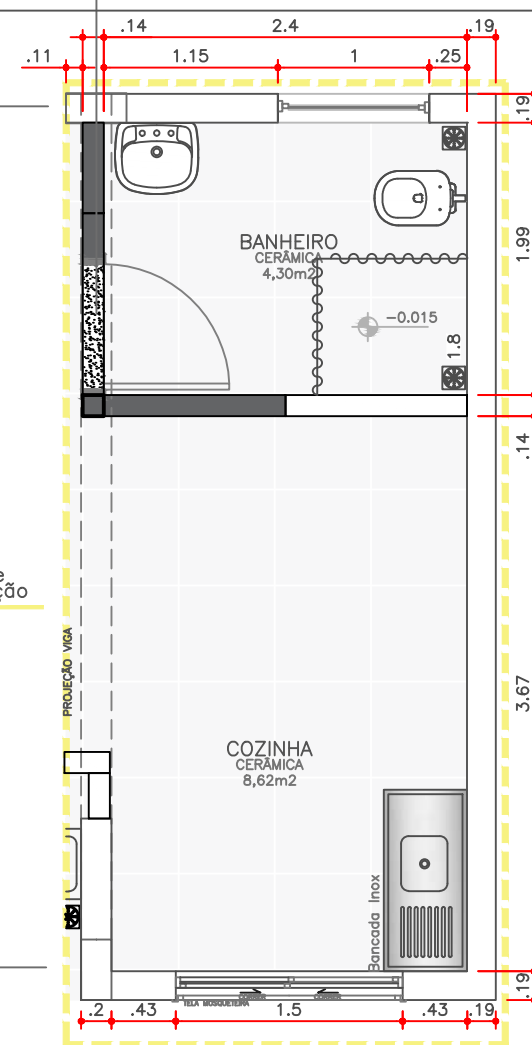

Detalhe de Adaptação Banheiro

Nível +0.00m
Esc.: 1:50

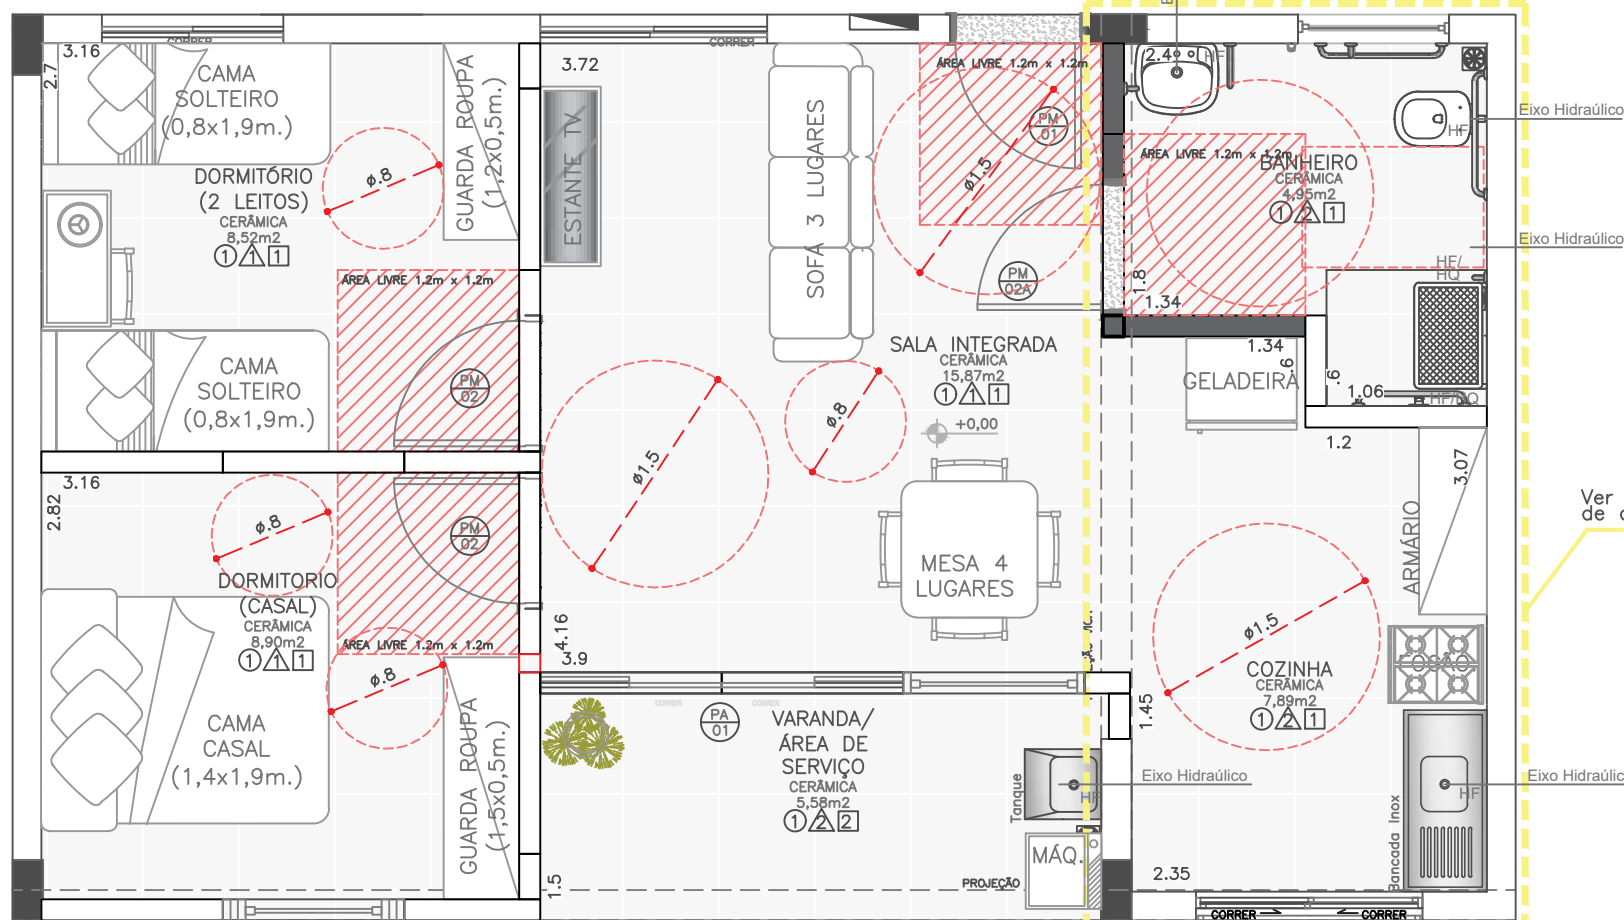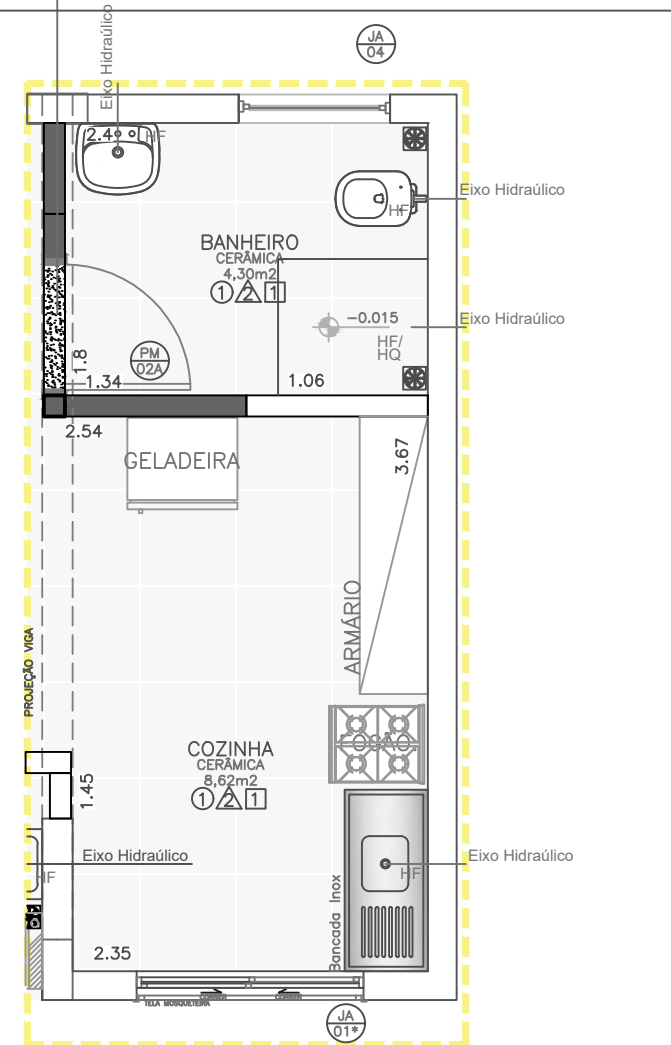

Planta Layout - Opção A

Nível +0.00m
Esc.: 1:50

Ver Detalhe de adaptação

Quadro de áreas

Nomenclatura	Área (m²)
OPÇÃO 01 - Total	59,54
Sala Integrada	15,87
Cozinha	7,89
Área de Serviço	1,87
Banheiro Acessível	4,95
Dormitório 01	8,52
Dormitório 02	8,90
Varanda/ Área de serviço	5,58

LEGENDA

	Paíneis vedação OSB
	Montante de madeira
	Alvenaria Bloco Cerâmico
	Paíneis vedação OSB Fixos
	Quadro Elétrico

TIPO DA EDIFICAÇÃO:
UNIDADE HABITACIONAL PARA
HABITAÇÃO DE INTERESSE SOCIAL
LOCAL DO PROJETO
CONJ. HAB. RUY V. CARNASCIALLI 3
QUADRA 27-A - LONDRINA - PARANÁ
AUTORA DO PROJETO:
GABRIELA FERRARI PRUDENCIANO


TÍTULO DA PRANCHA:

UH - PLANTA BAIXA
OPÇÃO A

UNIVERSIDADE ESTADUAL DE LONDRINA
- ARQUITETURA E URBANISMO


ESCALA:
1:50

PRANCHA:
5/10

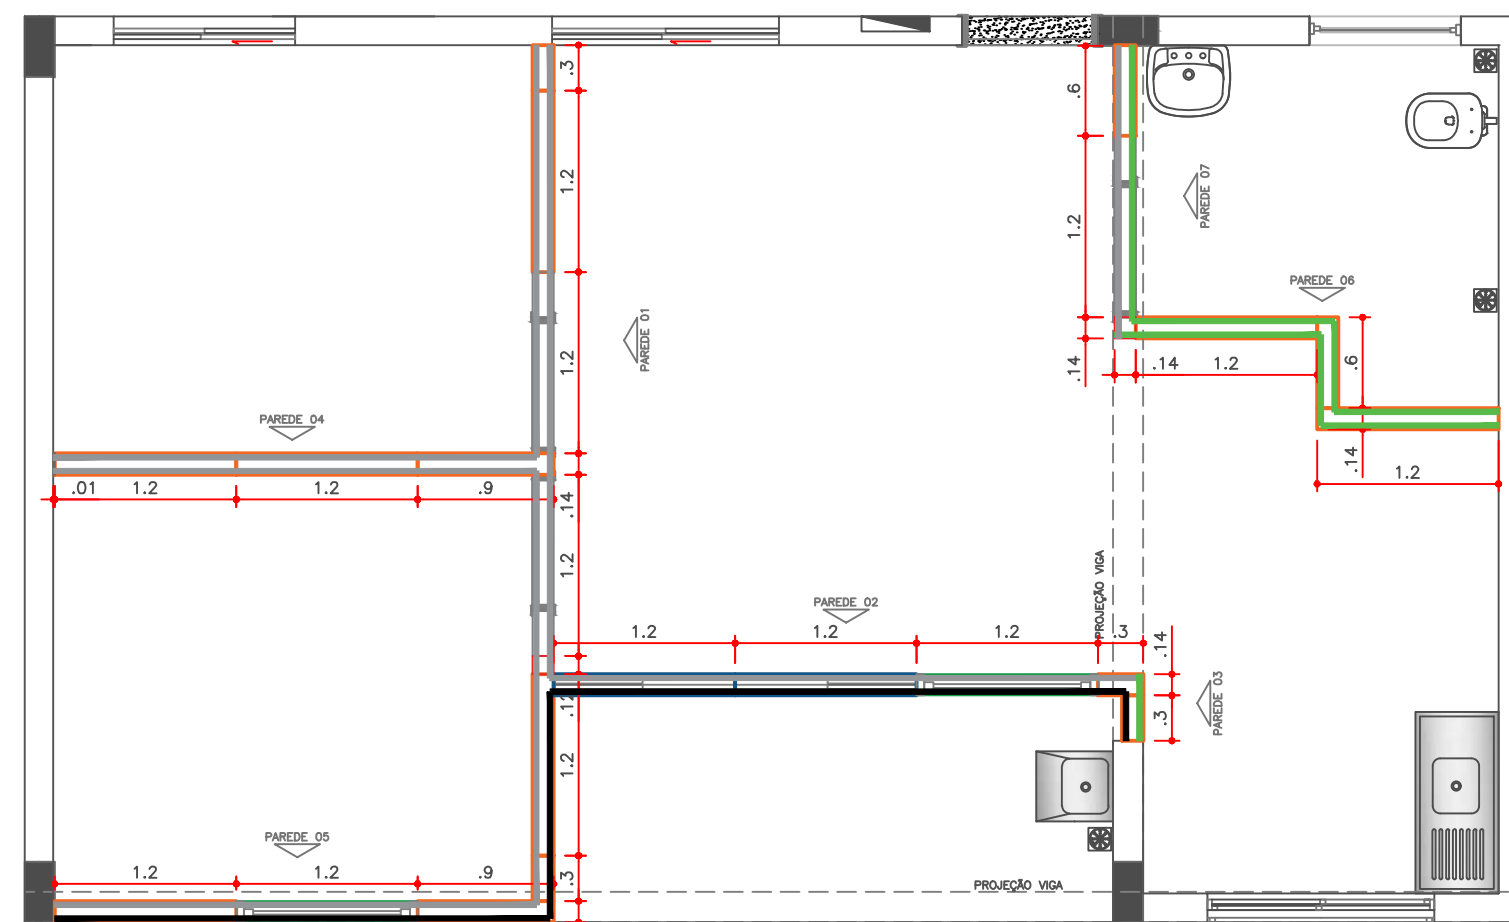


Planta - Divisões internas
Painel OSB

Nível +0.00m
Esc.: 1:50

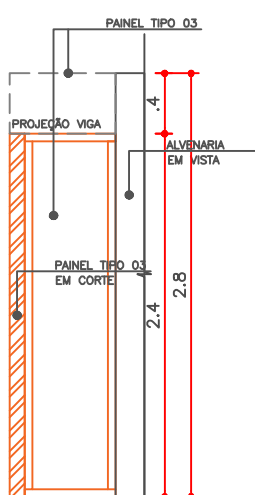


Elevação PAINEL OSB - Parede 03

NOTA: VER DETALHAMENTO DOS PAINÉIS
Esc.: 1:50

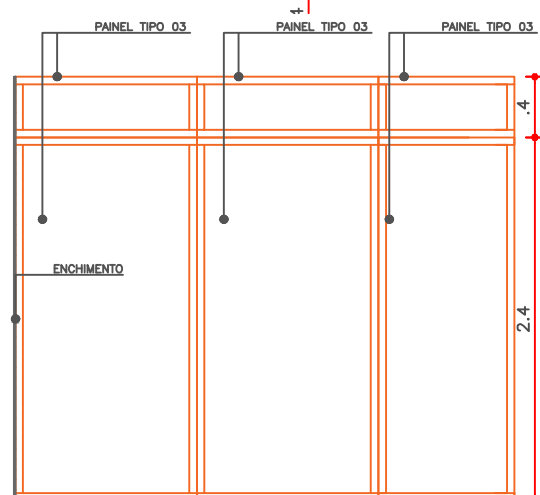


Elevação PAINEL OSB - Parede 04

NOTA: VER DETALHAMENTO DOS PAINÉIS
Esc.: 1:50

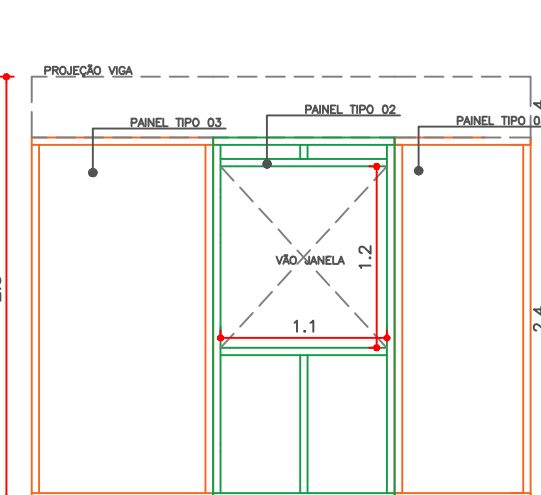


Elevação PAINEL OSB - Parede 05

NOTA: VER DETALHAMENTO DOS PAINÉIS
Esc.: 1:50

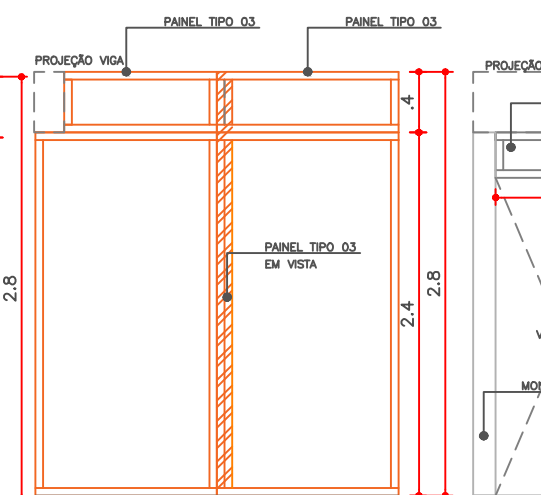


Elevação PAINEL OSB - Parede 06

NOTA: VER DETALHAMENTO DOS PAINÉIS
Esc.: 1:50

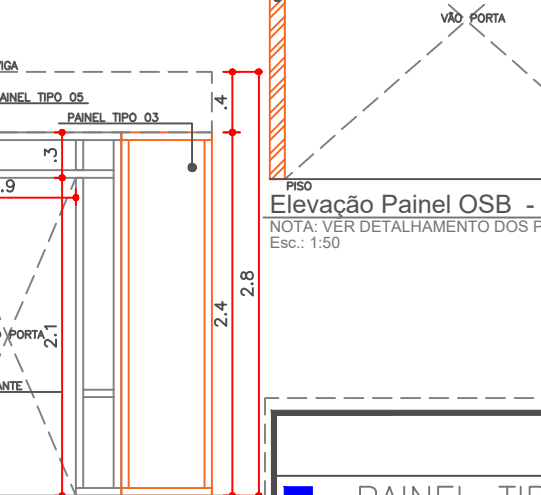


Elevação PAINEL OSB - Parede 07

NOTA: VER DETALHAMENTO DOS PAINÉIS
Esc.: 1:50

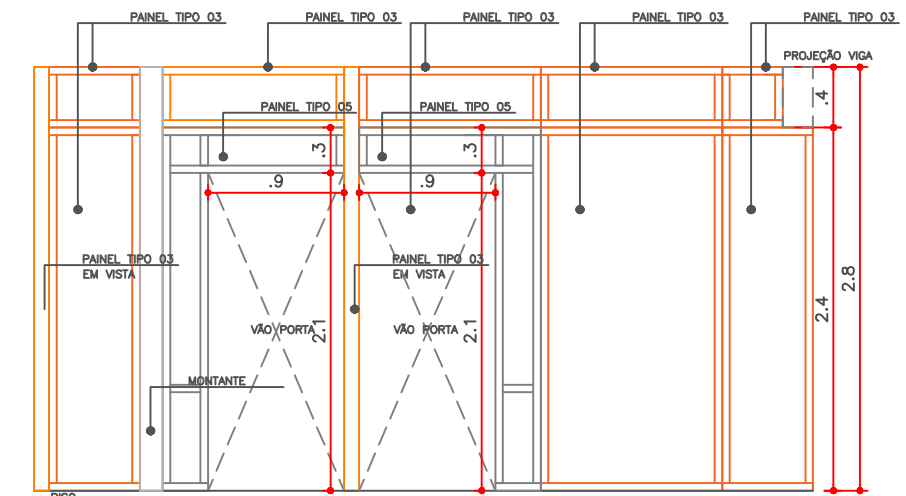

Elevação PAINEL OSB - Parede 01

NOTA: VER DETALHAMENTO DOS PAINÉIS
Esc.: 1:50

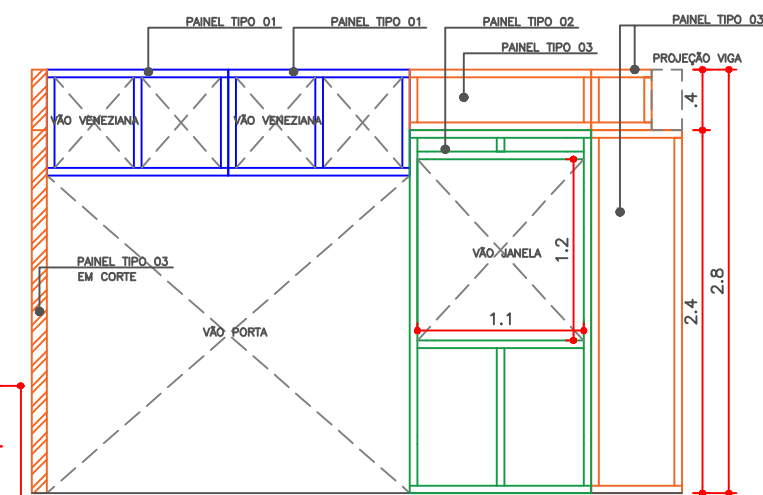


Elevação PAINEL OSB - Parede 02

NOTA: VER DETALHAMENTO DOS PAINÉIS
Esc.: 1:50

- PAINEL TIPO 01
- PAINEL TIPO 02
- PAINEL TIPO 03
- PAINEL TIPO 04
- PAINEL TIPO 05
- PAINEL TIPO 06

- Gesso acartonado ST
- Gesso acartonado RU
- Placa Cimentícia
- Enchimento

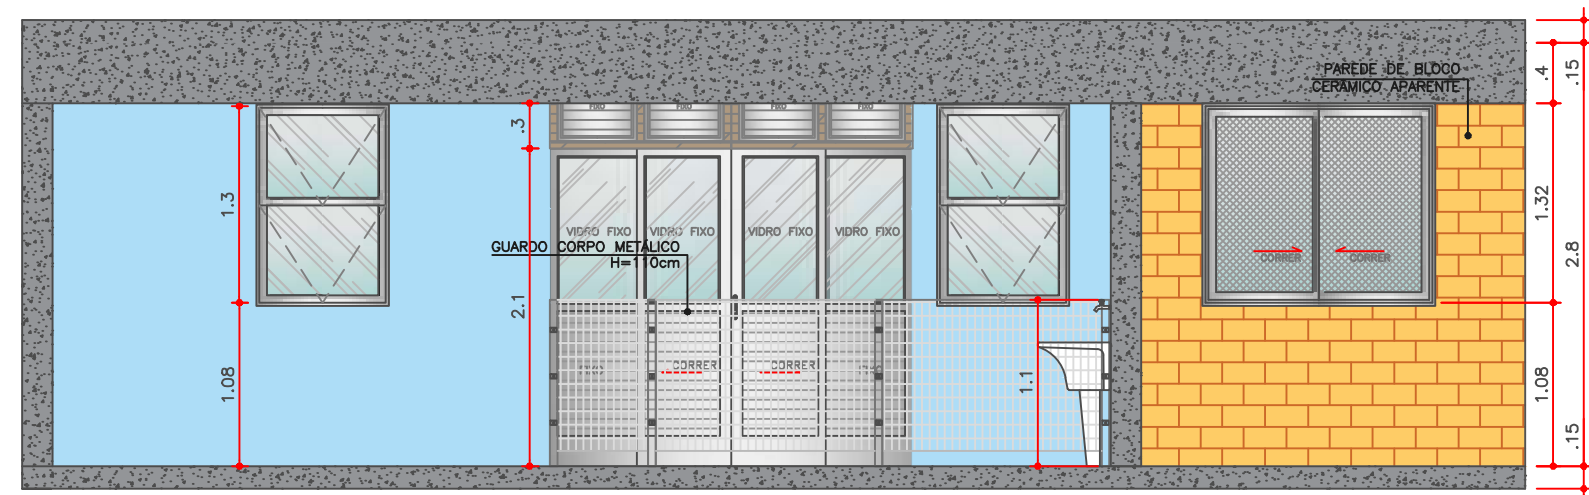


Elevação 02

Nível +0.00m
Esc.: 1:50

TIPO DA EDIFICAÇÃO:
UNIDADE HABITACIONAL PARA
HABITAÇÃO DE INTERESSE SOCIAL
LOCAL DO PROJETO
CONJ. HAB. RUY V. CARNASCIALLI 3
QUADRA 27-A - LONDRINA - PARANÁ
AUTORA DO PROJETO:
GABRIELA FERRARI PRUDENCIANO



TÍTULO DA PRANCHA:
UH - Paredes Internas e
Elevação

UNIVERSIDADE ESTADUAL DE LONDRINA
- ARQUITETURA E URBANISMO
ESCALA:
1:50
PRANCHA:
6/10

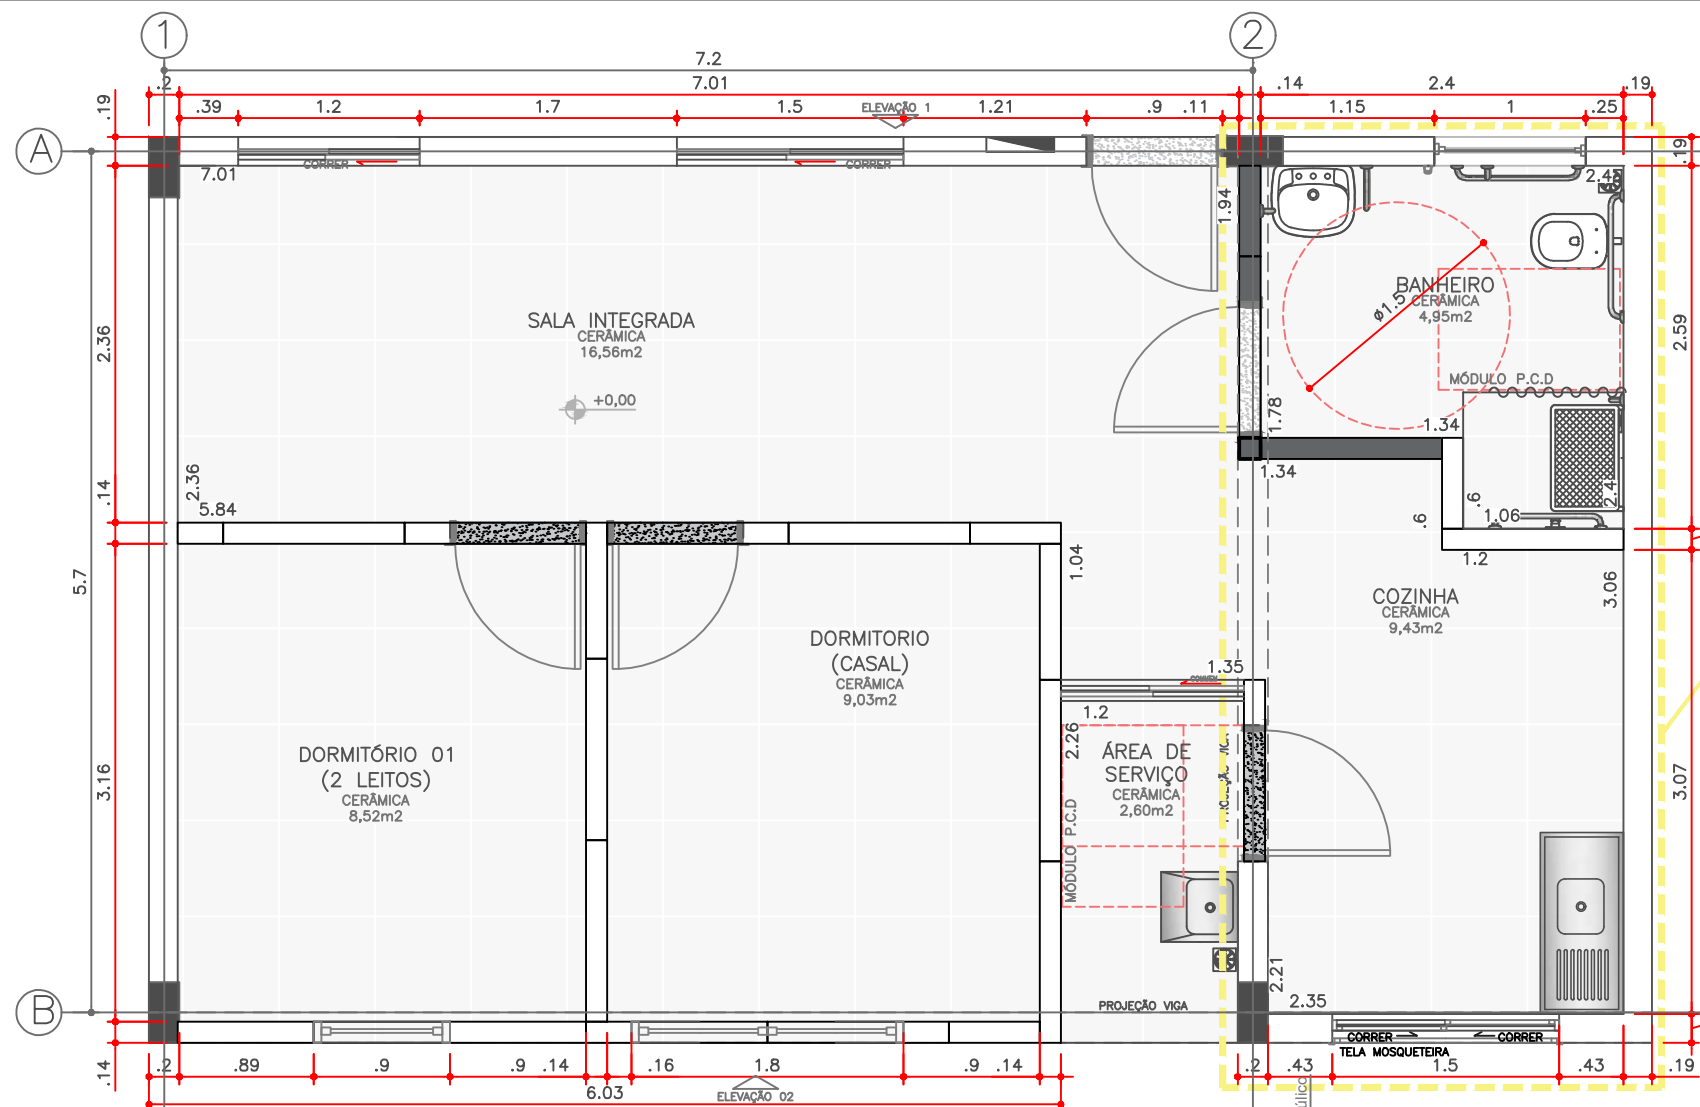


Planta Baixa - Opção B

Nível +0.00m
Esc.: 1:50

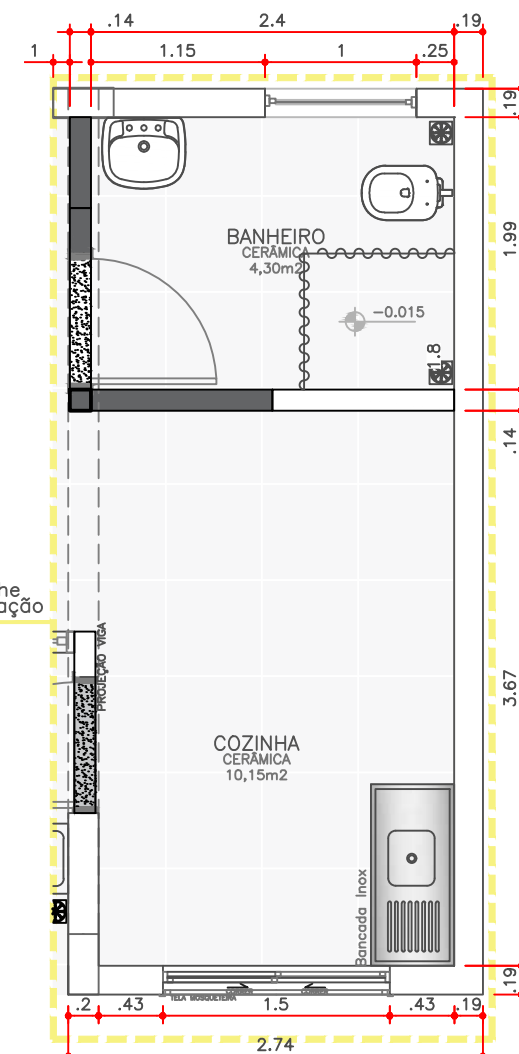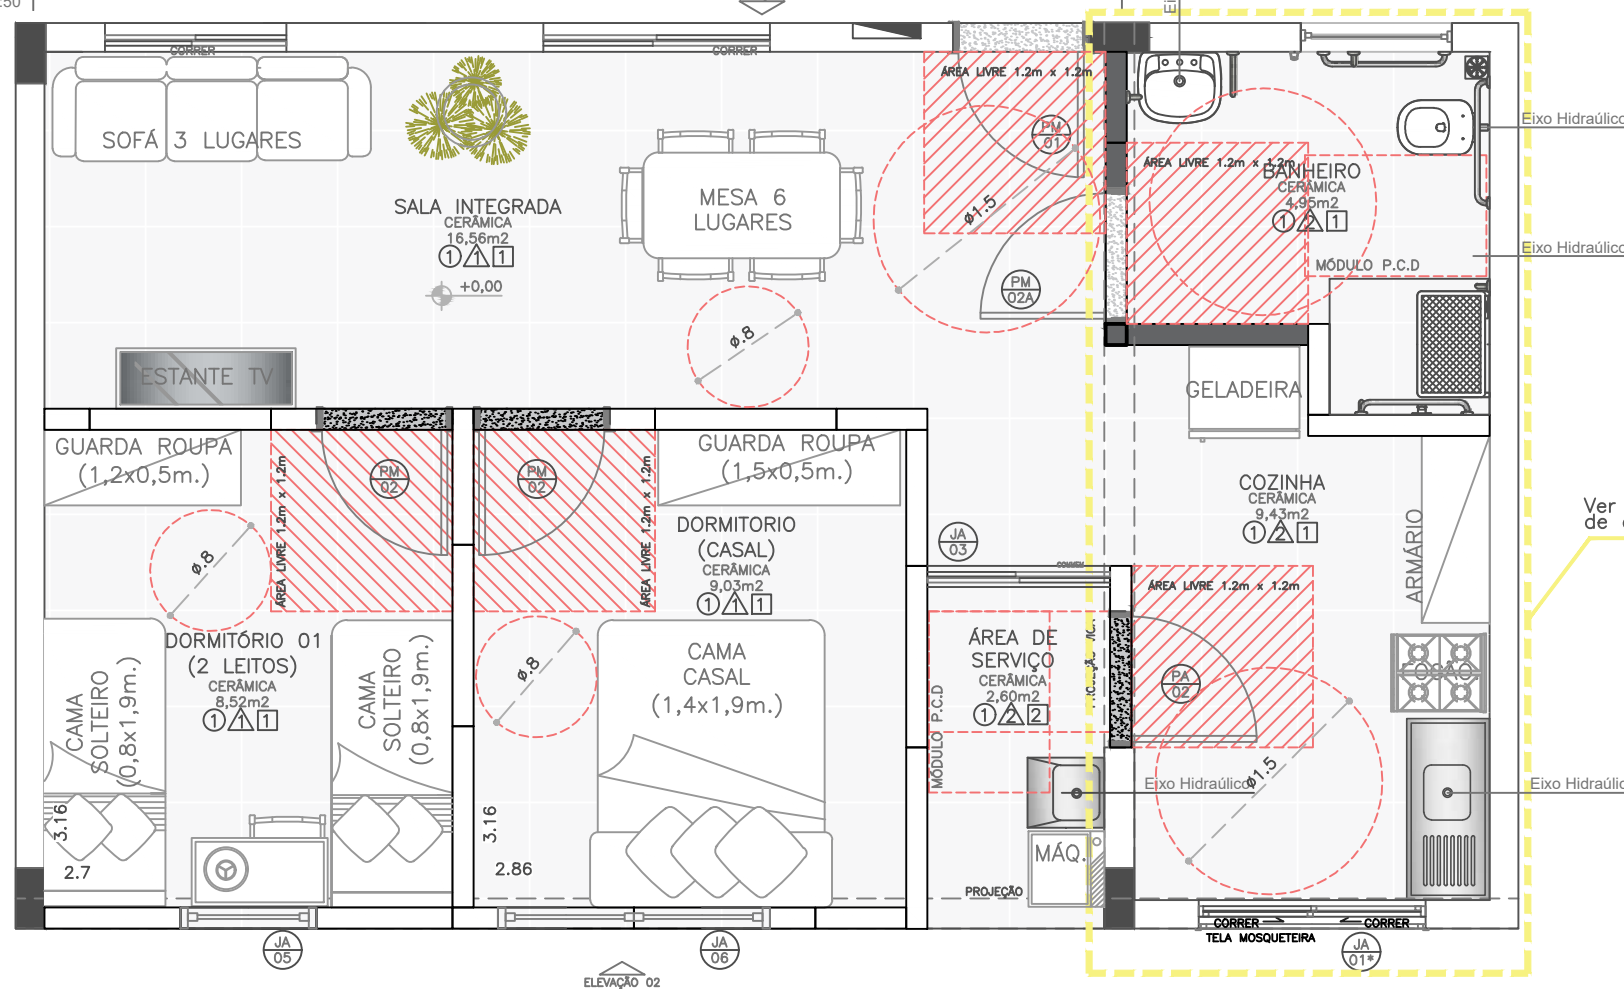

Detalhe de Adaptação Banheiro

Nível +0.00m
Esc.: 1:50

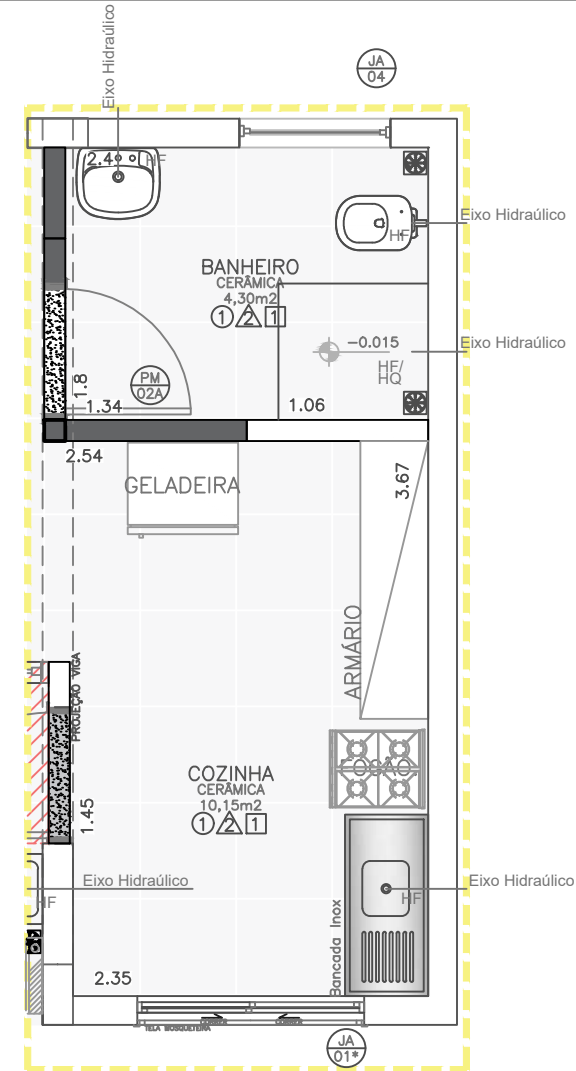

Quadro de áreas

Nomenclatura	Área (m²)
OPÇÃO 01 - Total	59,54
Sala Integrada	15,87
Cozinha	7,89
Área de Serviço	1,87
Banheiro Acessível	4,95
Dormitório 01	8,52
Dormitório 02	8,90
Varanda/ Área de serviço	5,58

LEGENDA

	Paíneis vedação OSB
	Montante de madeira
	Alvenaria Bloco Cerâmico
	Paíneis vedação OSB Fixos
	Quadro Elétrico

TIPO DA EDIFICAÇÃO:
UNIDADE HABITACIONAL PARA
HABITAÇÃO DE INTERESSE SOCIAL
LOCAL DO PROJETO
CONJ. HAB. RUY V. CARNASCIALLI 3
QUADRA 27-A - LONDRINA - PARANÁ
AUTORA DO PROJETO:
GABRIELA FERRARI PRUDENCIANO


TÍTULO DA PRANCHA:

UH - PLANTA BAIXA
OPÇÃO B

UNIVERSIDADE ESTADUAL DE LONDRINA
- ARQUITETURA E URBANISMO


ESCALA:
1:50

PRANCHA:
7/10

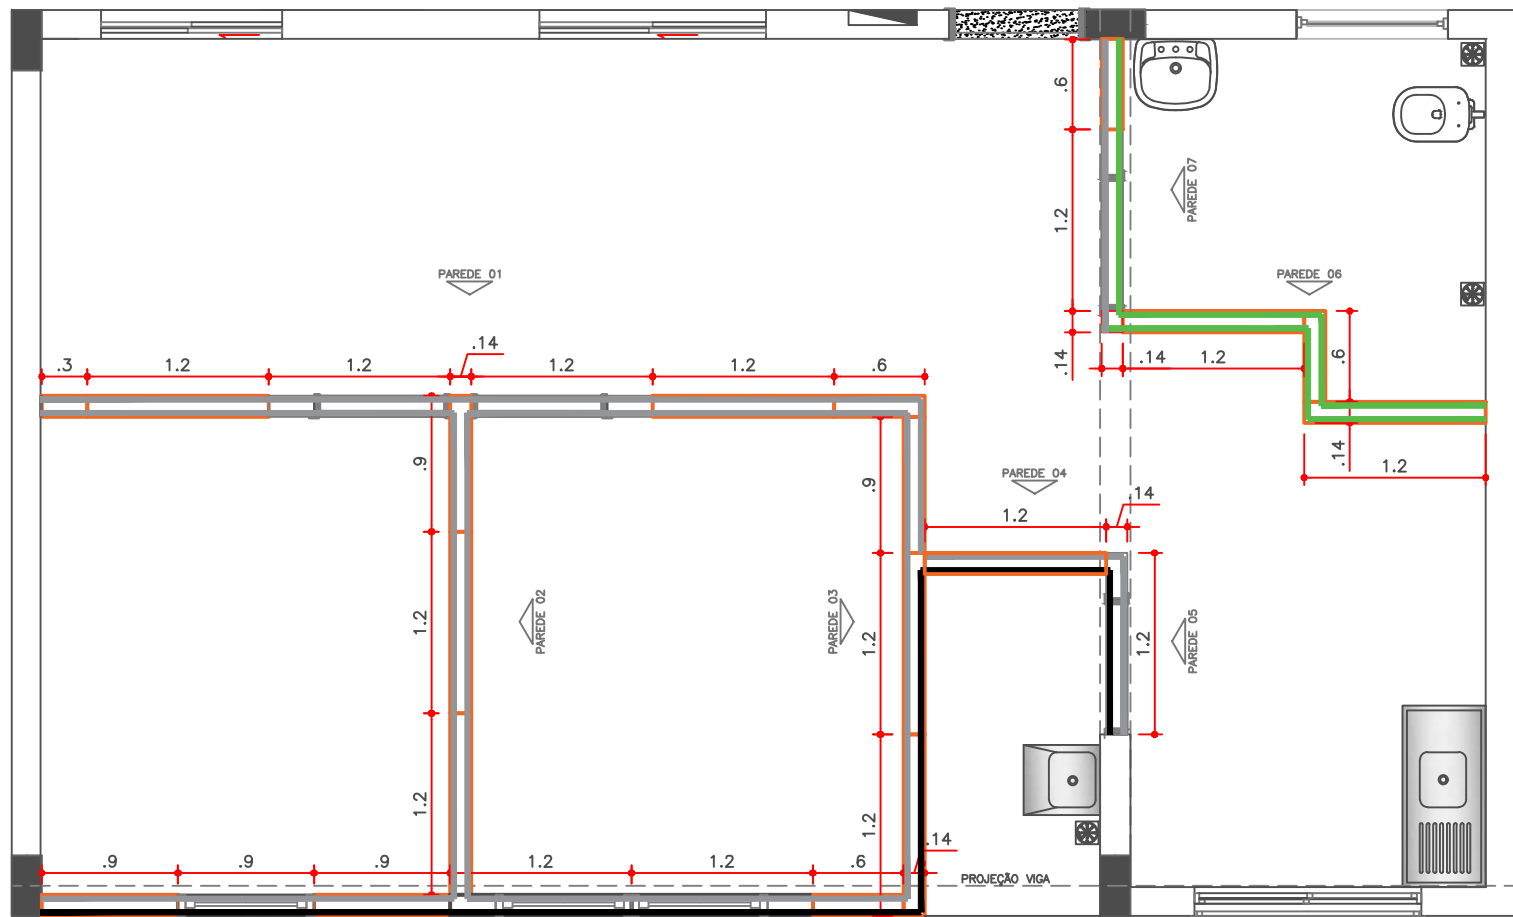


Planta - Divisões internas Paineis OSB

Nível +0.00m
Esc.: 1:50

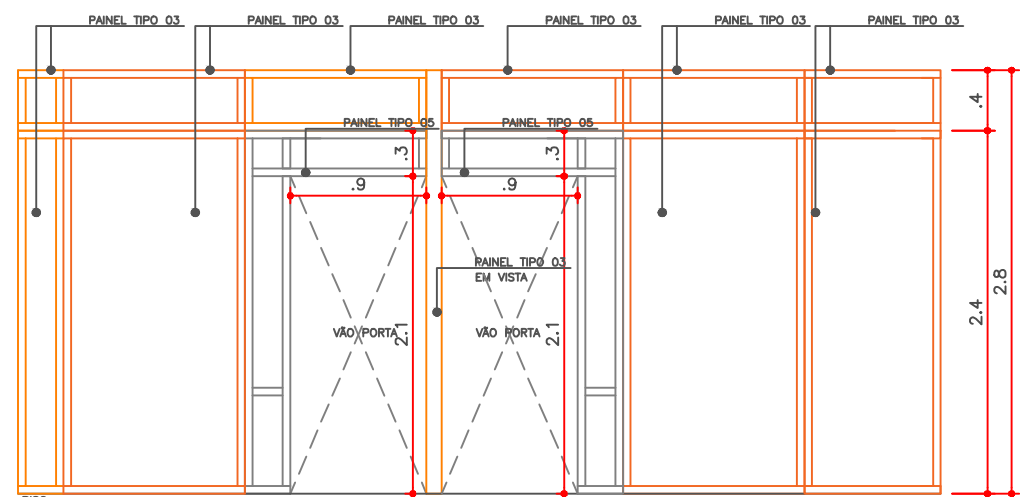


Elevação Paineis OSB - Parede 01

NOTA: VER DETALHAMENTO DOS PAINÉIS
Esc.: 1:50

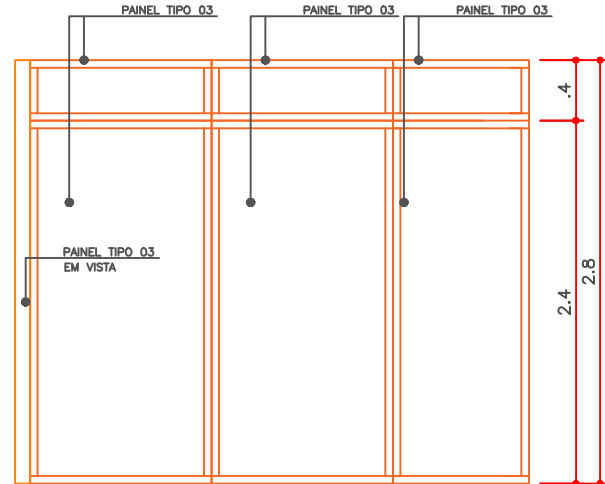


Elevação Paineis OSB - Parede 02

NOTA: VER DETALHAMENTO DOS PAINÉIS
Esc.: 1:50

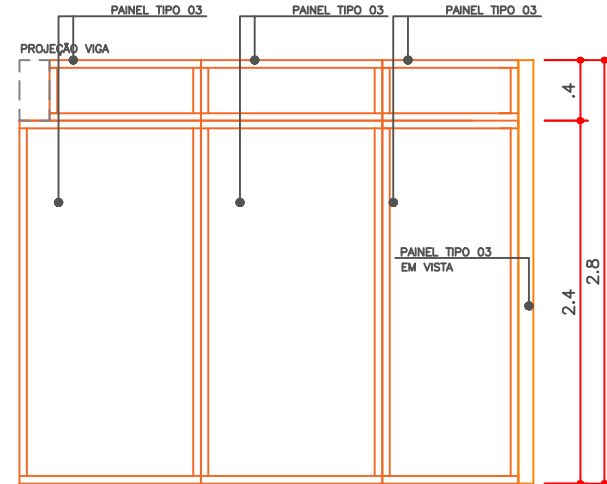


Elevação Paineis OSB - Parede 03

NOTA: VER DETALHAMENTO DOS PAINÉIS
Esc.: 1:50

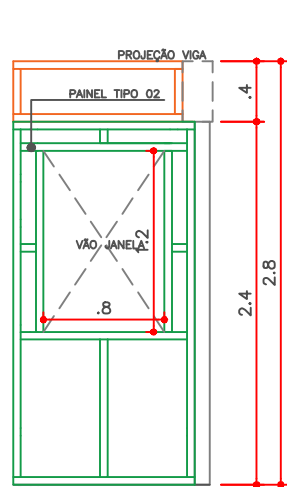


Elevação Paineis OSB - Parede 04

NOTA: VER DETALHAMENTO DOS PAINÉIS
Esc.: 1:50

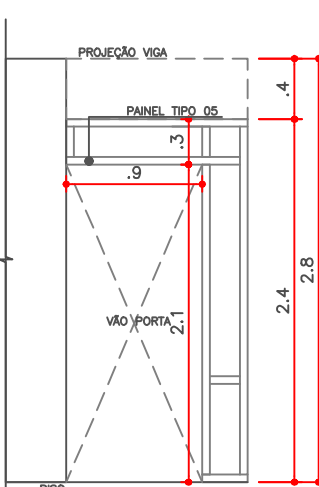


Elevação Paineis OSB - Parede 05

NOTA: VER DETALHAMENTO DOS PAINÉIS
Esc.: 1:50

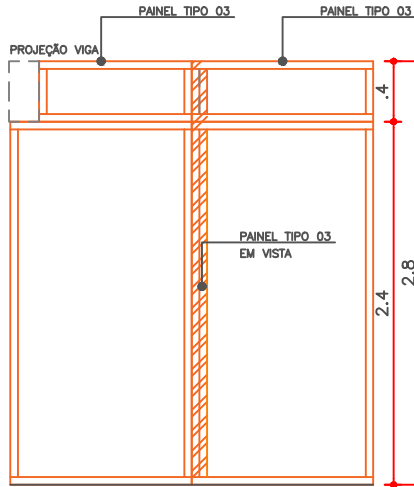


Elevação Paineis OSB - Parede 06

NOTA: VER DETALHAMENTO DOS PAINÉIS
Esc.: 1:50

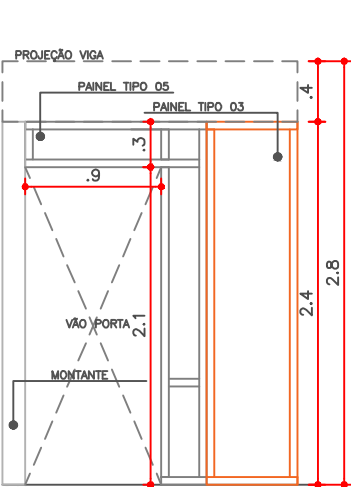

Elevação Paineis OSB - Parede 07


NOTA: VER DETALHAMENTO DOS PAINÉIS
Esc.: 1:50

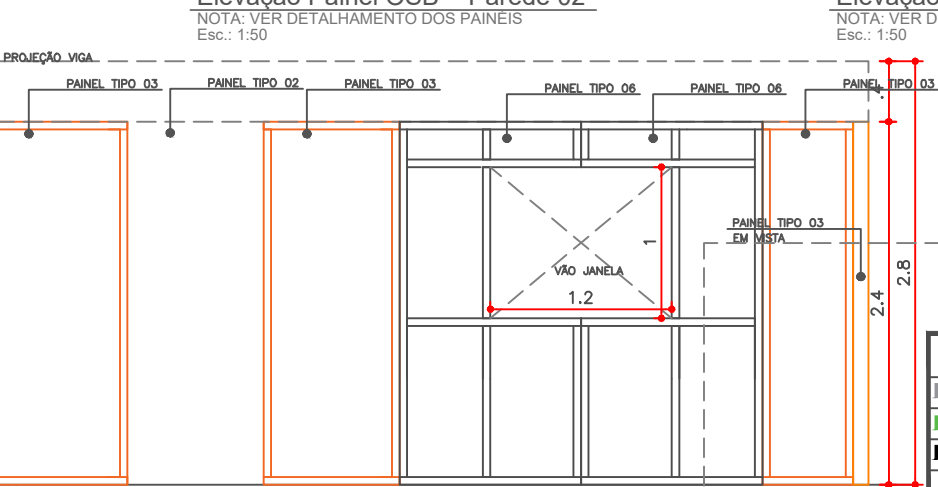

Elevação Paineis OSB - Parede 08

NOTA: VER DETALHAMENTO DOS PAINÉIS
Esc.: 1:50

	Gesso acartonado ST
	Gesso acartonado RU
	Placa Cimentícia
	Enchimento

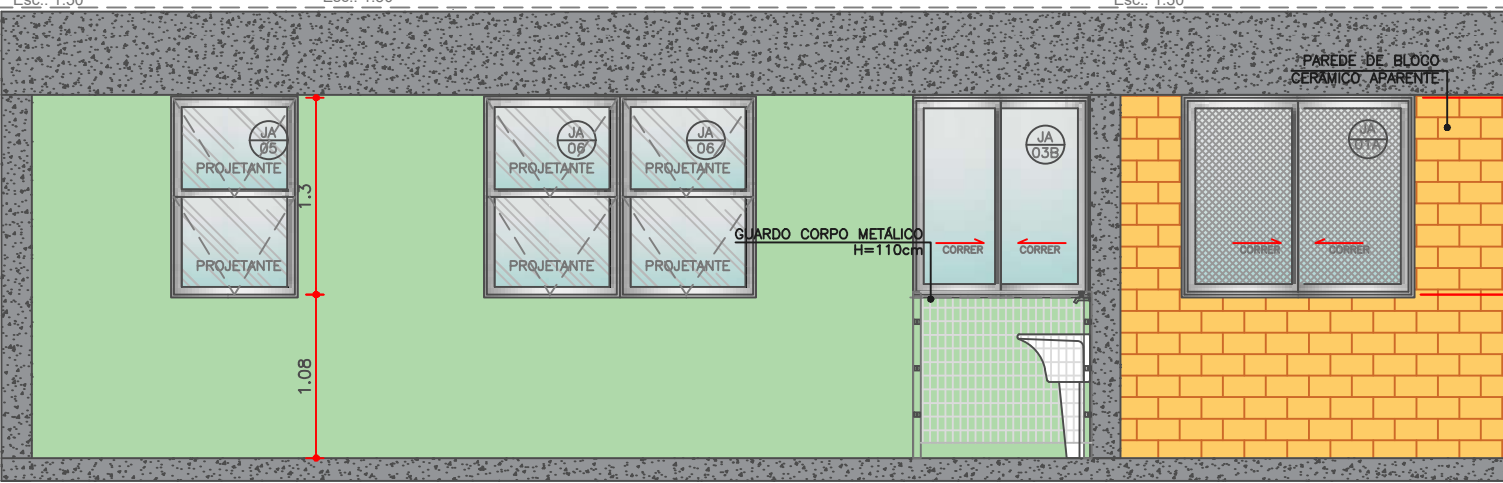


Elevação 02

Nível +0.00m
Esc.: 1:50


	PAINEL TIPO 01
	PAINEL TIPO 02
	PAINEL TIPO 03
	PAINEL TIPO 04
	PAINEL TIPO 05
	PAINEL TIPO 06

TIPO DA EDIFICAÇÃO: UNIDADE HABITACIONAL PARA HABITAÇÃO DE INTERESSE SOCIAL LOCAL DO PROJETO CONJ. HAB. RUY V. CARNASCIALLI 3 QUADRA 27-A - LONDRINA - PARANÁ AUTORA DO PROJETO: GABRIELA FERRARI PRUDENCIANO	TÍTULO DA PRANCHA: UH - Paredes Internas e Elevação	UNIVERSIDADE ESTADUAL DE LONDRINA - ARQUITETURA E URBANISMO ESCALA: 1:50 PRANCHA: 8/10
--	---	---

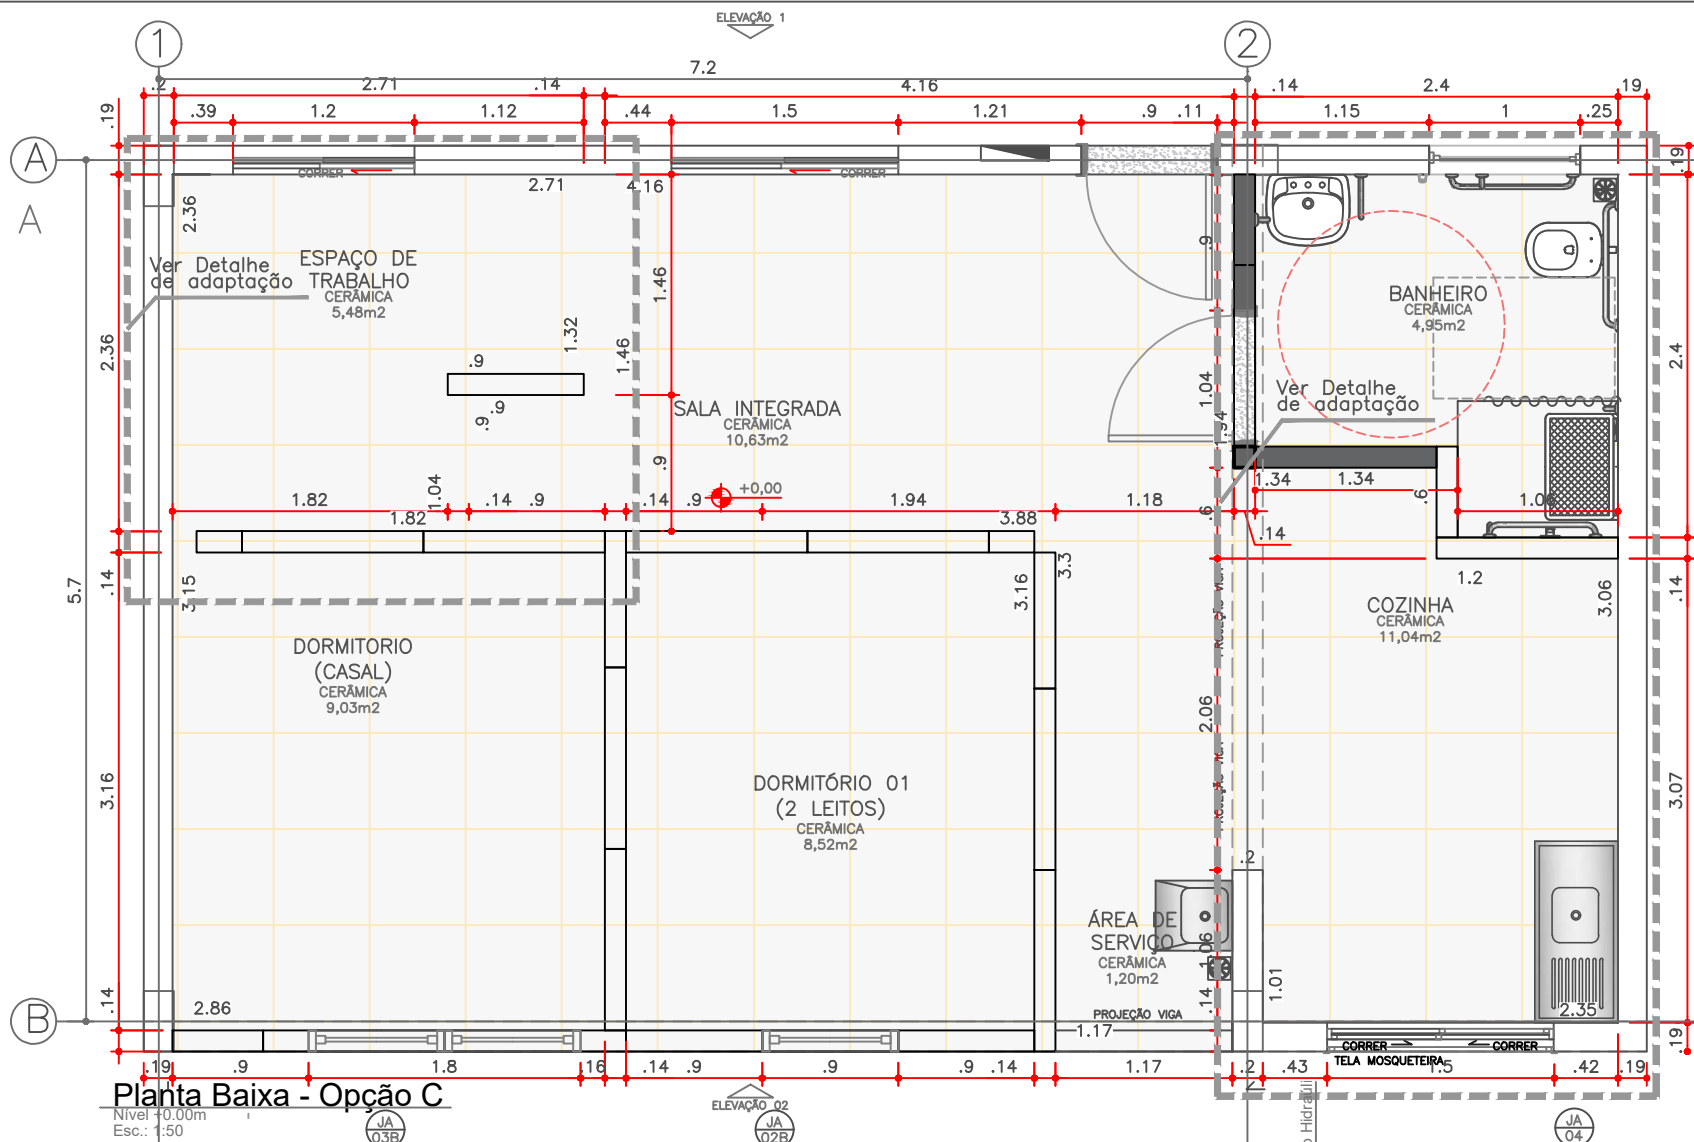


Planta Baixa - Opção C

Nível +0.00m
Esc.: 1:50

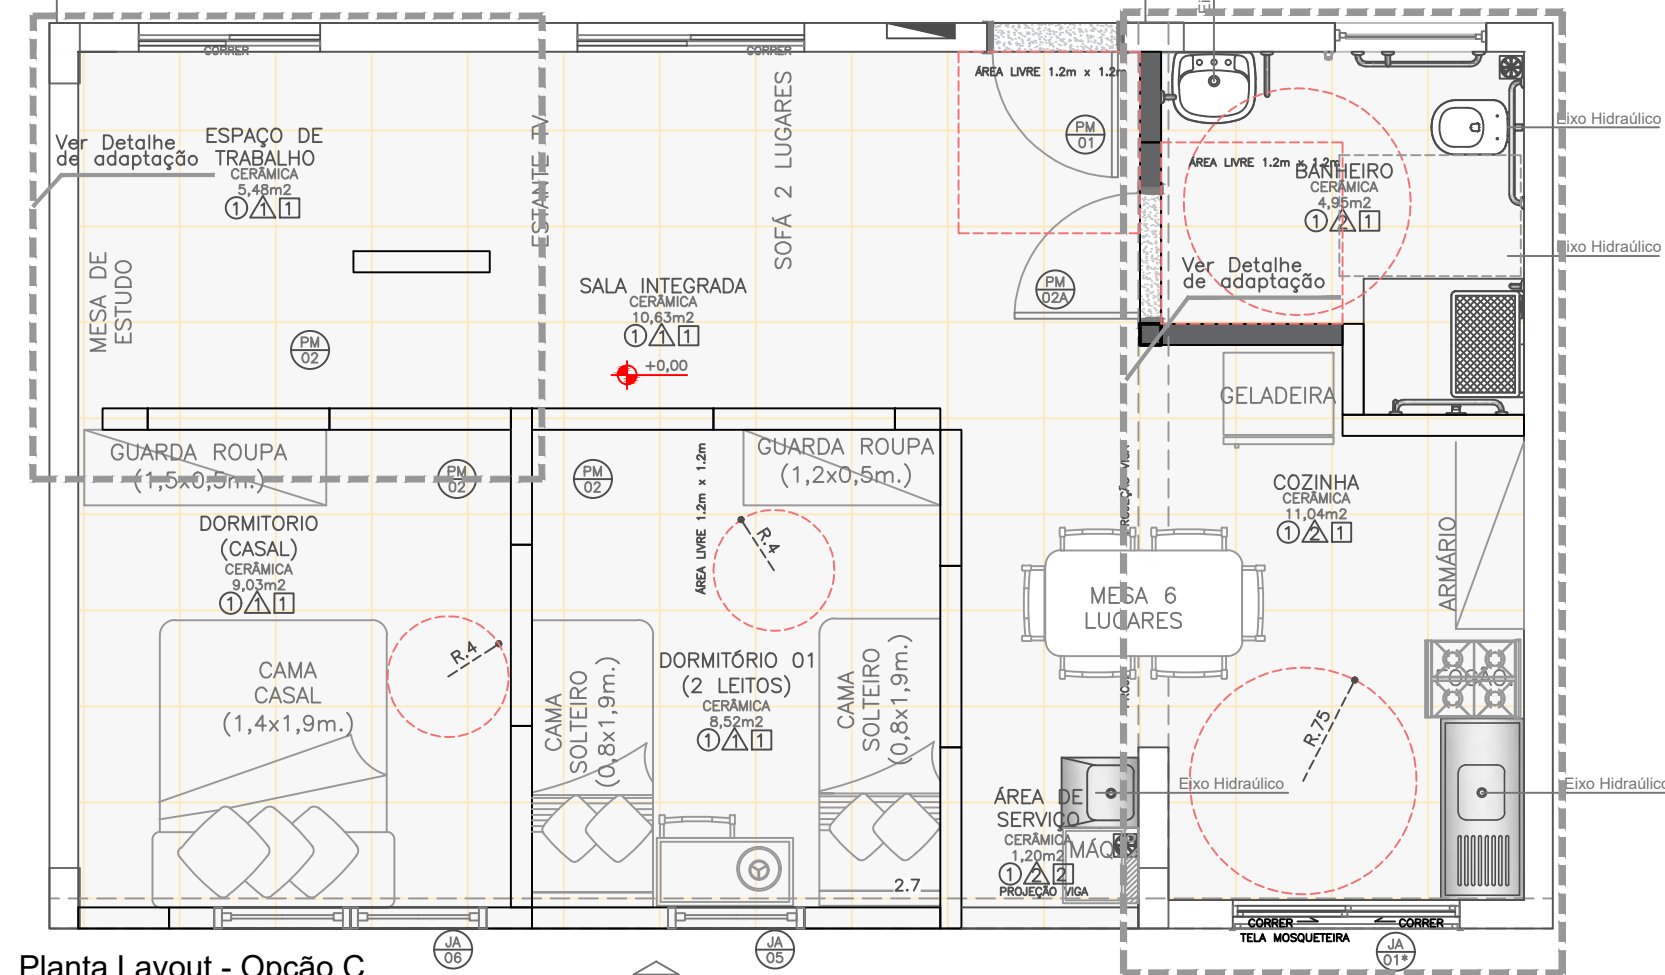


Planta Layout - Opção C

Nível +0.00m
Esc.: 1:50

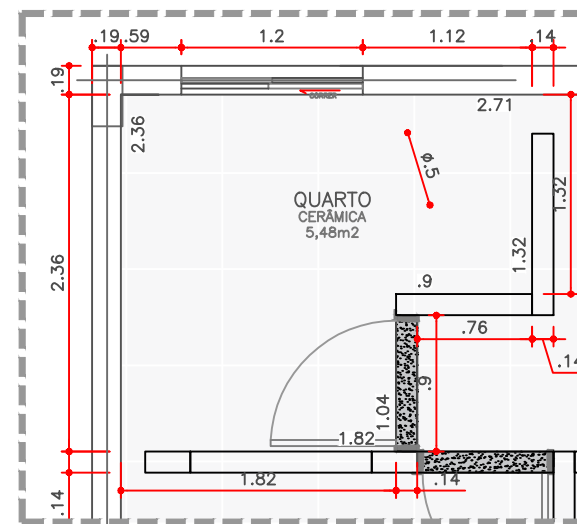



Detalhe de Adaptação Ambiente Extra

Nível +0.00m
Esc.: 1:50

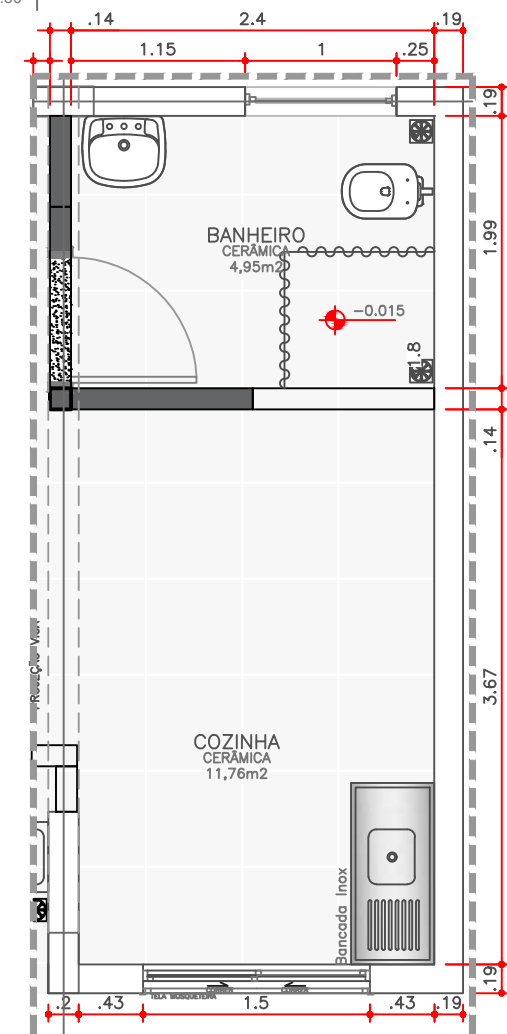

Detalhe de Adaptação Banheiro

Nível +0.00m
Esc.: 1:50

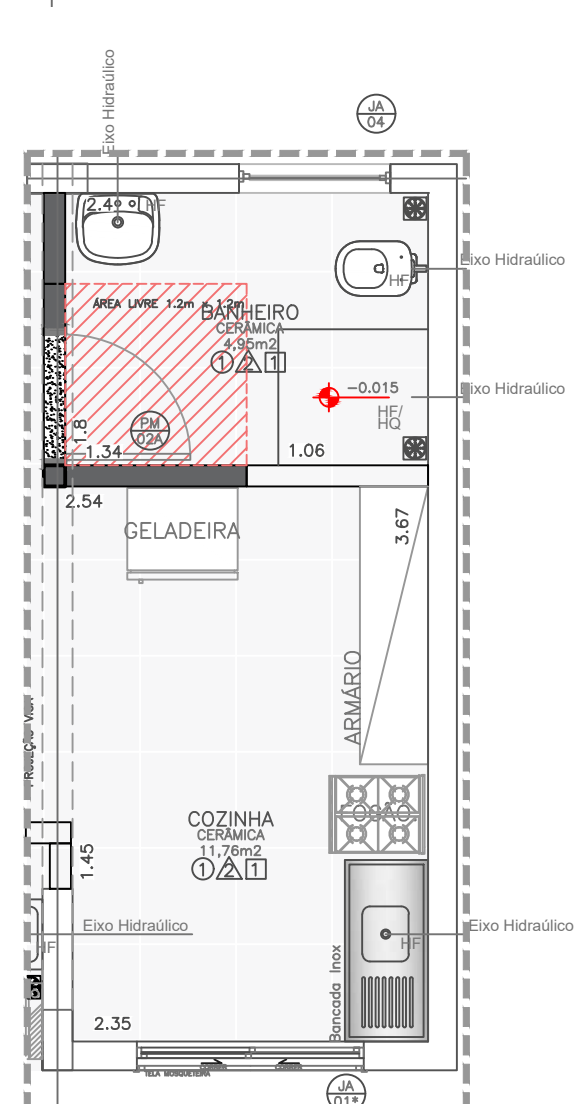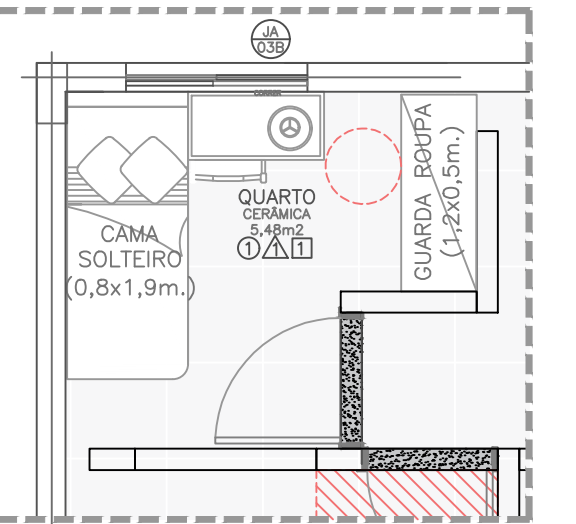


LEGENDA	
	Paíneis vedação OSB
	Montante de madeira
	Alvenaria Bloco Cerâmico
	Paíneis vedação OSB Fixos
	Quadro Elétrico

TIPO DA EDIFICAÇÃO:
UNIDADE HABITACIONAL PARA
HABITAÇÃO DE INTERESSE SOCIAL
LOCAL DO PROJETO
CONJ. HAB. RUY V. CARNACIALLI 3
QUADRA 27-A - LONDRINA - PARANÁ
AUTORA DO PROJETO:
GABRIELA FERRARI PRUDENCIANO

TÍTULO DA PRANCHA:


UH - PLANTA BAIXA
OPÇÃO C

UNIVERSIDADE ESTADUAL DE LONDRINA
- ARQUITETURA E URBANISMO
ESCALA:
1:50
PRANCHA:
9/10

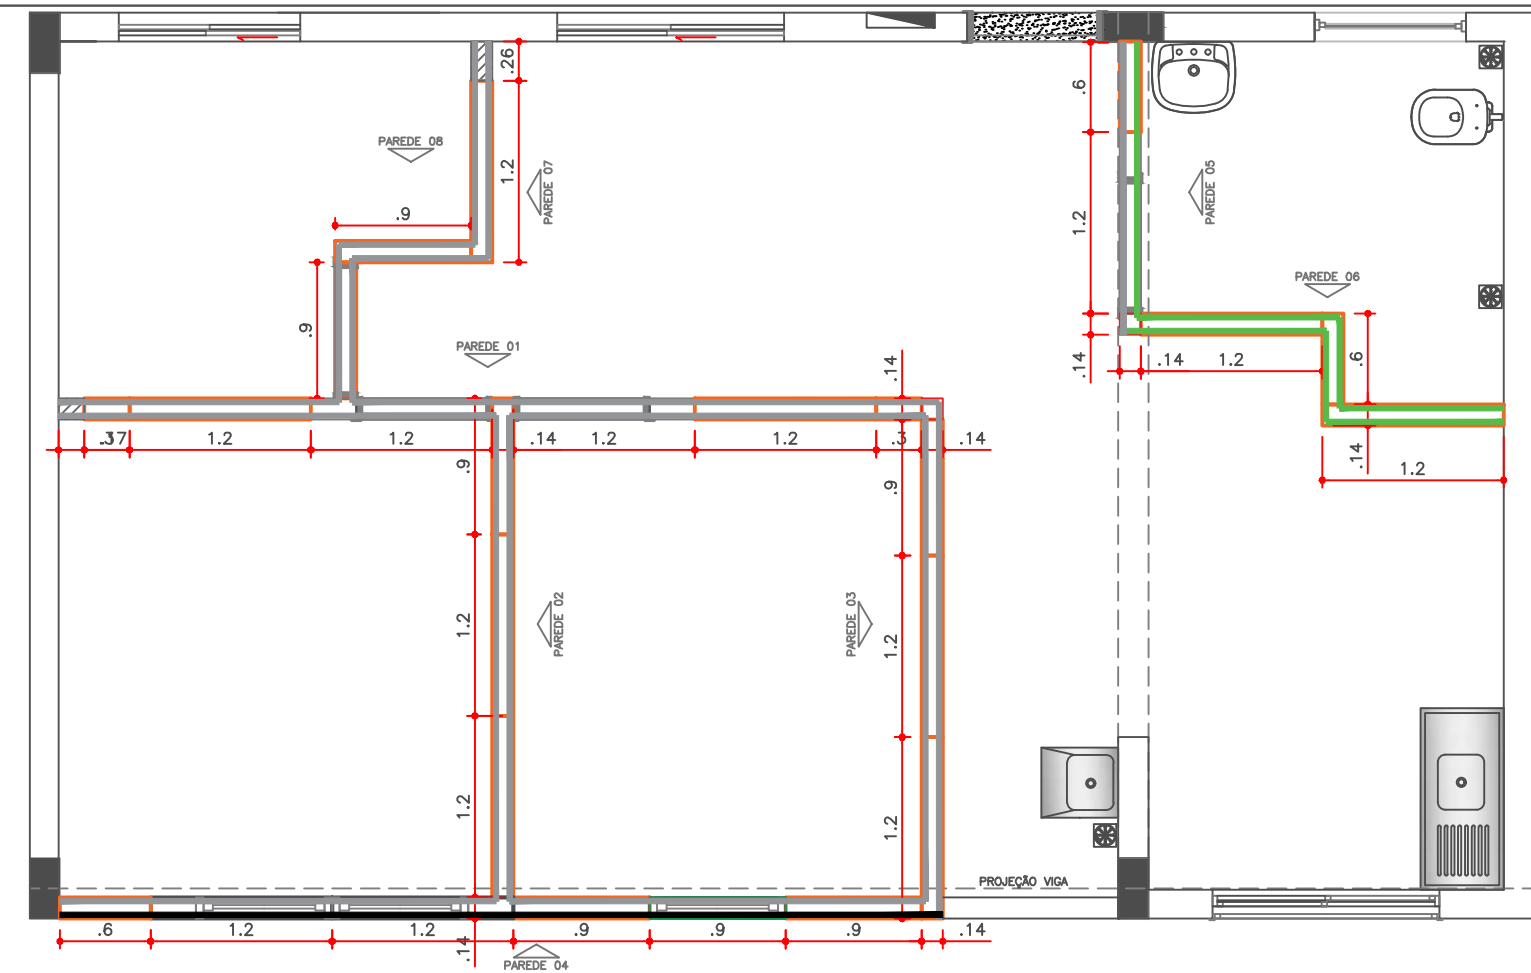


Planta - Divisões internas Painei OSB


Nível +0.00m
Esc.: 1:50

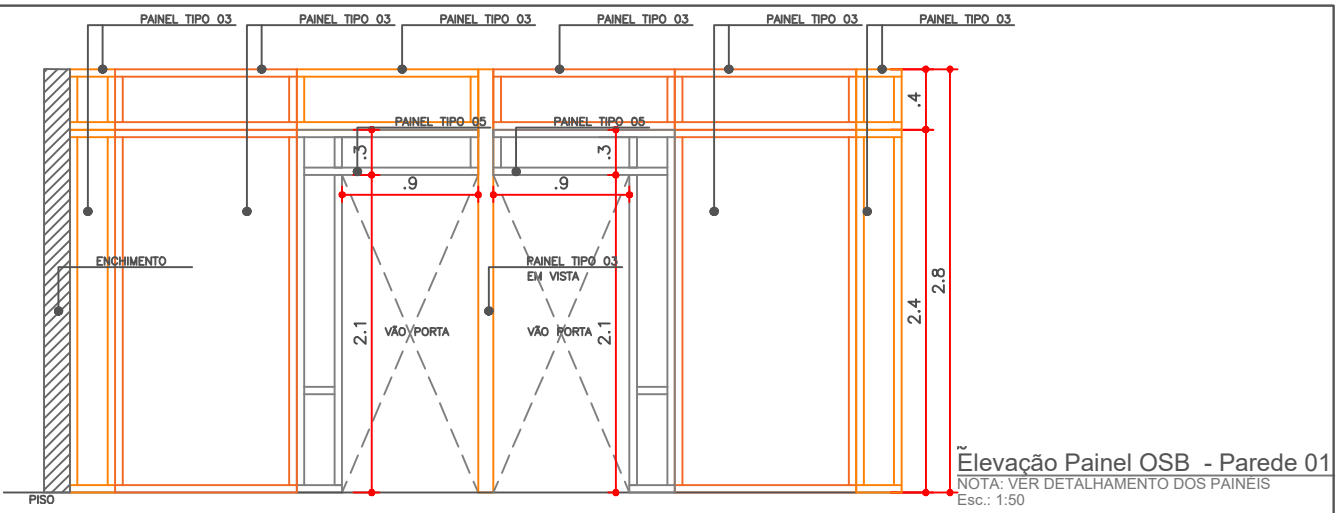


Elevação Painei OSB - Parede 01
NOTA: VER DETALHAMENTO DOS PAINÉIS
Esc.: 1:50

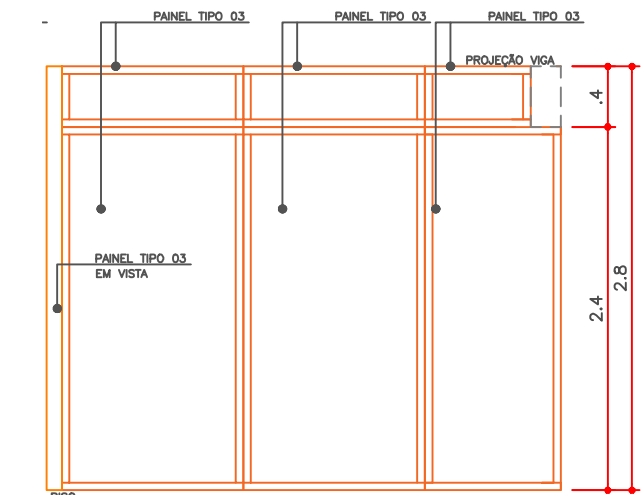


Elevação Painei OSB - Parede 02
NOTA: VER DETALHAMENTO DOS PAINÉIS
Esc.: 1:50

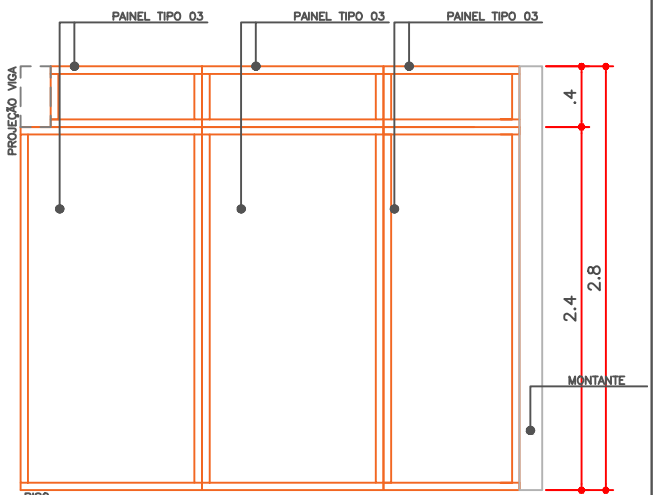


Elevação Painei OSB - Parede 03
NOTA: VER DETALHAMENTO DOS PAINÉIS
Esc.: 1:50

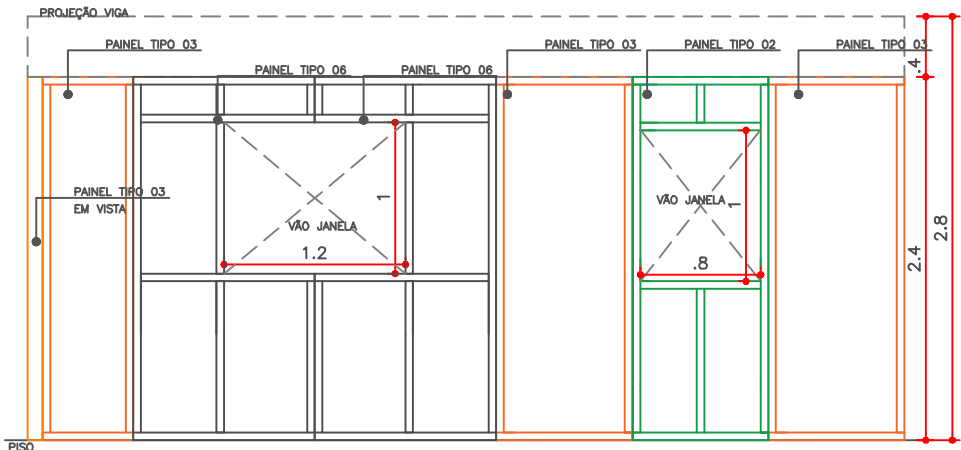


Elevação Painei OSB - Parede 04
NOTA: VER DETALHAMENTO DOS PAINÉIS
Esc.: 1:50

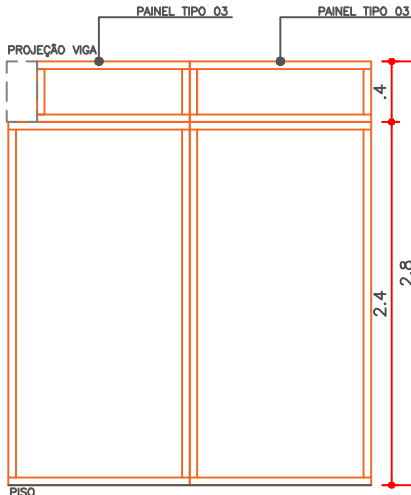


Elevação Painei OSB - Parede 05
NOTA: VER DETALHAMENTO DOS PAINÉIS
Esc.: 1:50

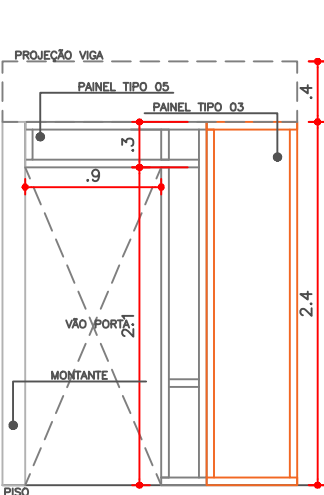


Elevação Painei OSB - Parede 06
NOTA: VER DETALHAMENTO DOS PAINÉIS
Esc.: 1:50

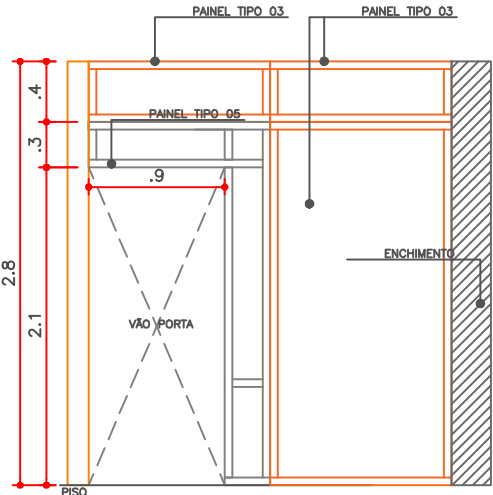

Elevação Painei OSB - Parede 07
NOTA: VER DETALHAMENTO DOS PAINÉIS
Esc.: 1:50

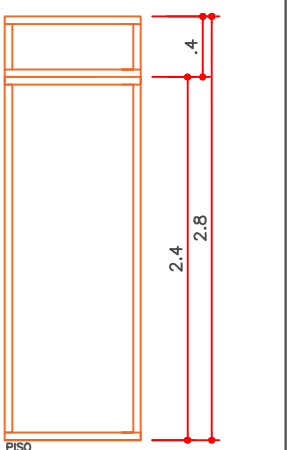

Elevação Painei OSB - Parede 08
NOTA: VER DETALHAMENTO DOS PAINÉIS
Esc.: 1:50

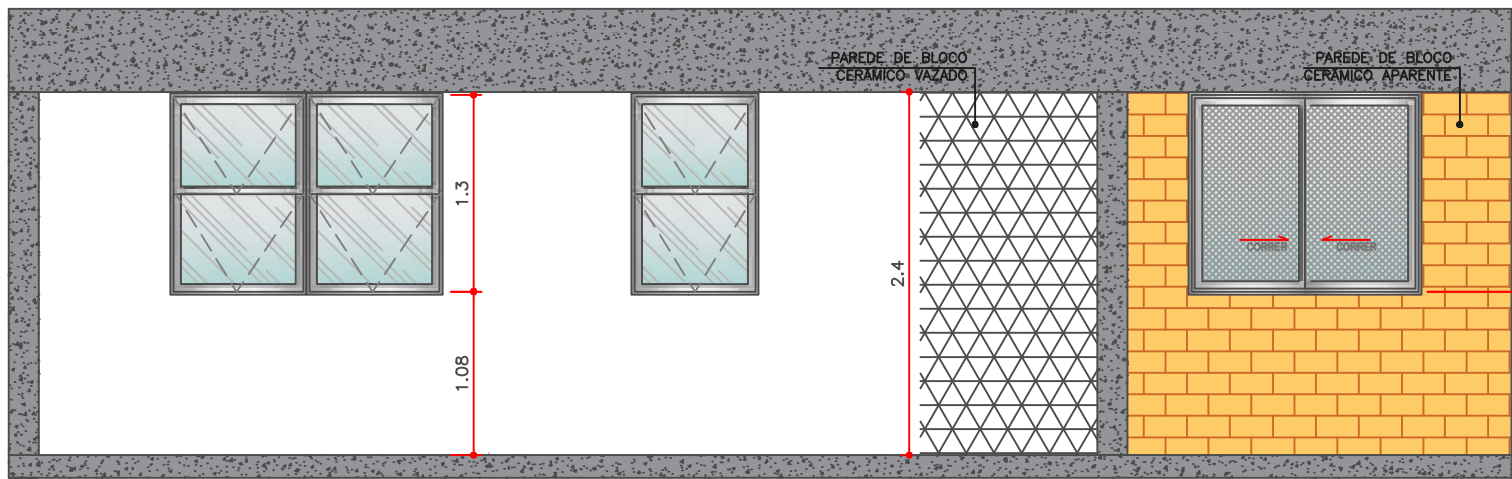

Elevação 02

Nível +0.00m
Esc.: 1:50

	Gesso acartonado ST
	Gesso acartonado RU
	Placa Cimentícia
	Enchimento

	PAINEL TIPO 01
	PAINEL TIPO 02
	PAINEL TIPO 03
	PAINEL TIPO 04
	PAINEL TIPO 05
	PAINEL TIPO 06


TIPO DA EDIFICAÇÃO:
UNIDADE HABITACIONAL PARA
HABITAÇÃO DE INTERESSE SOCIAL
LOCAL DO PROJETO
CONJ. HAB. RUY V. CARNASCIALLI 3
QUADRA 27-A - LONDRINA - PARANÁ
AUTORA DO PROJETO:
GABRIELA FERRARI PRUDENCIANO

TÍTULO DA PRANCHA:

UH - Paredes Internas e
Elevação

UNIVERSIDADE ESTADUAL DE LONDRINA
- ARQUITETURA E URBANISMO
ESCALA:
1:50
PRANCHA:
10/10

ANEXO B – PEÇAS GRÁFICAS CONJUNTO HABITACIONAL

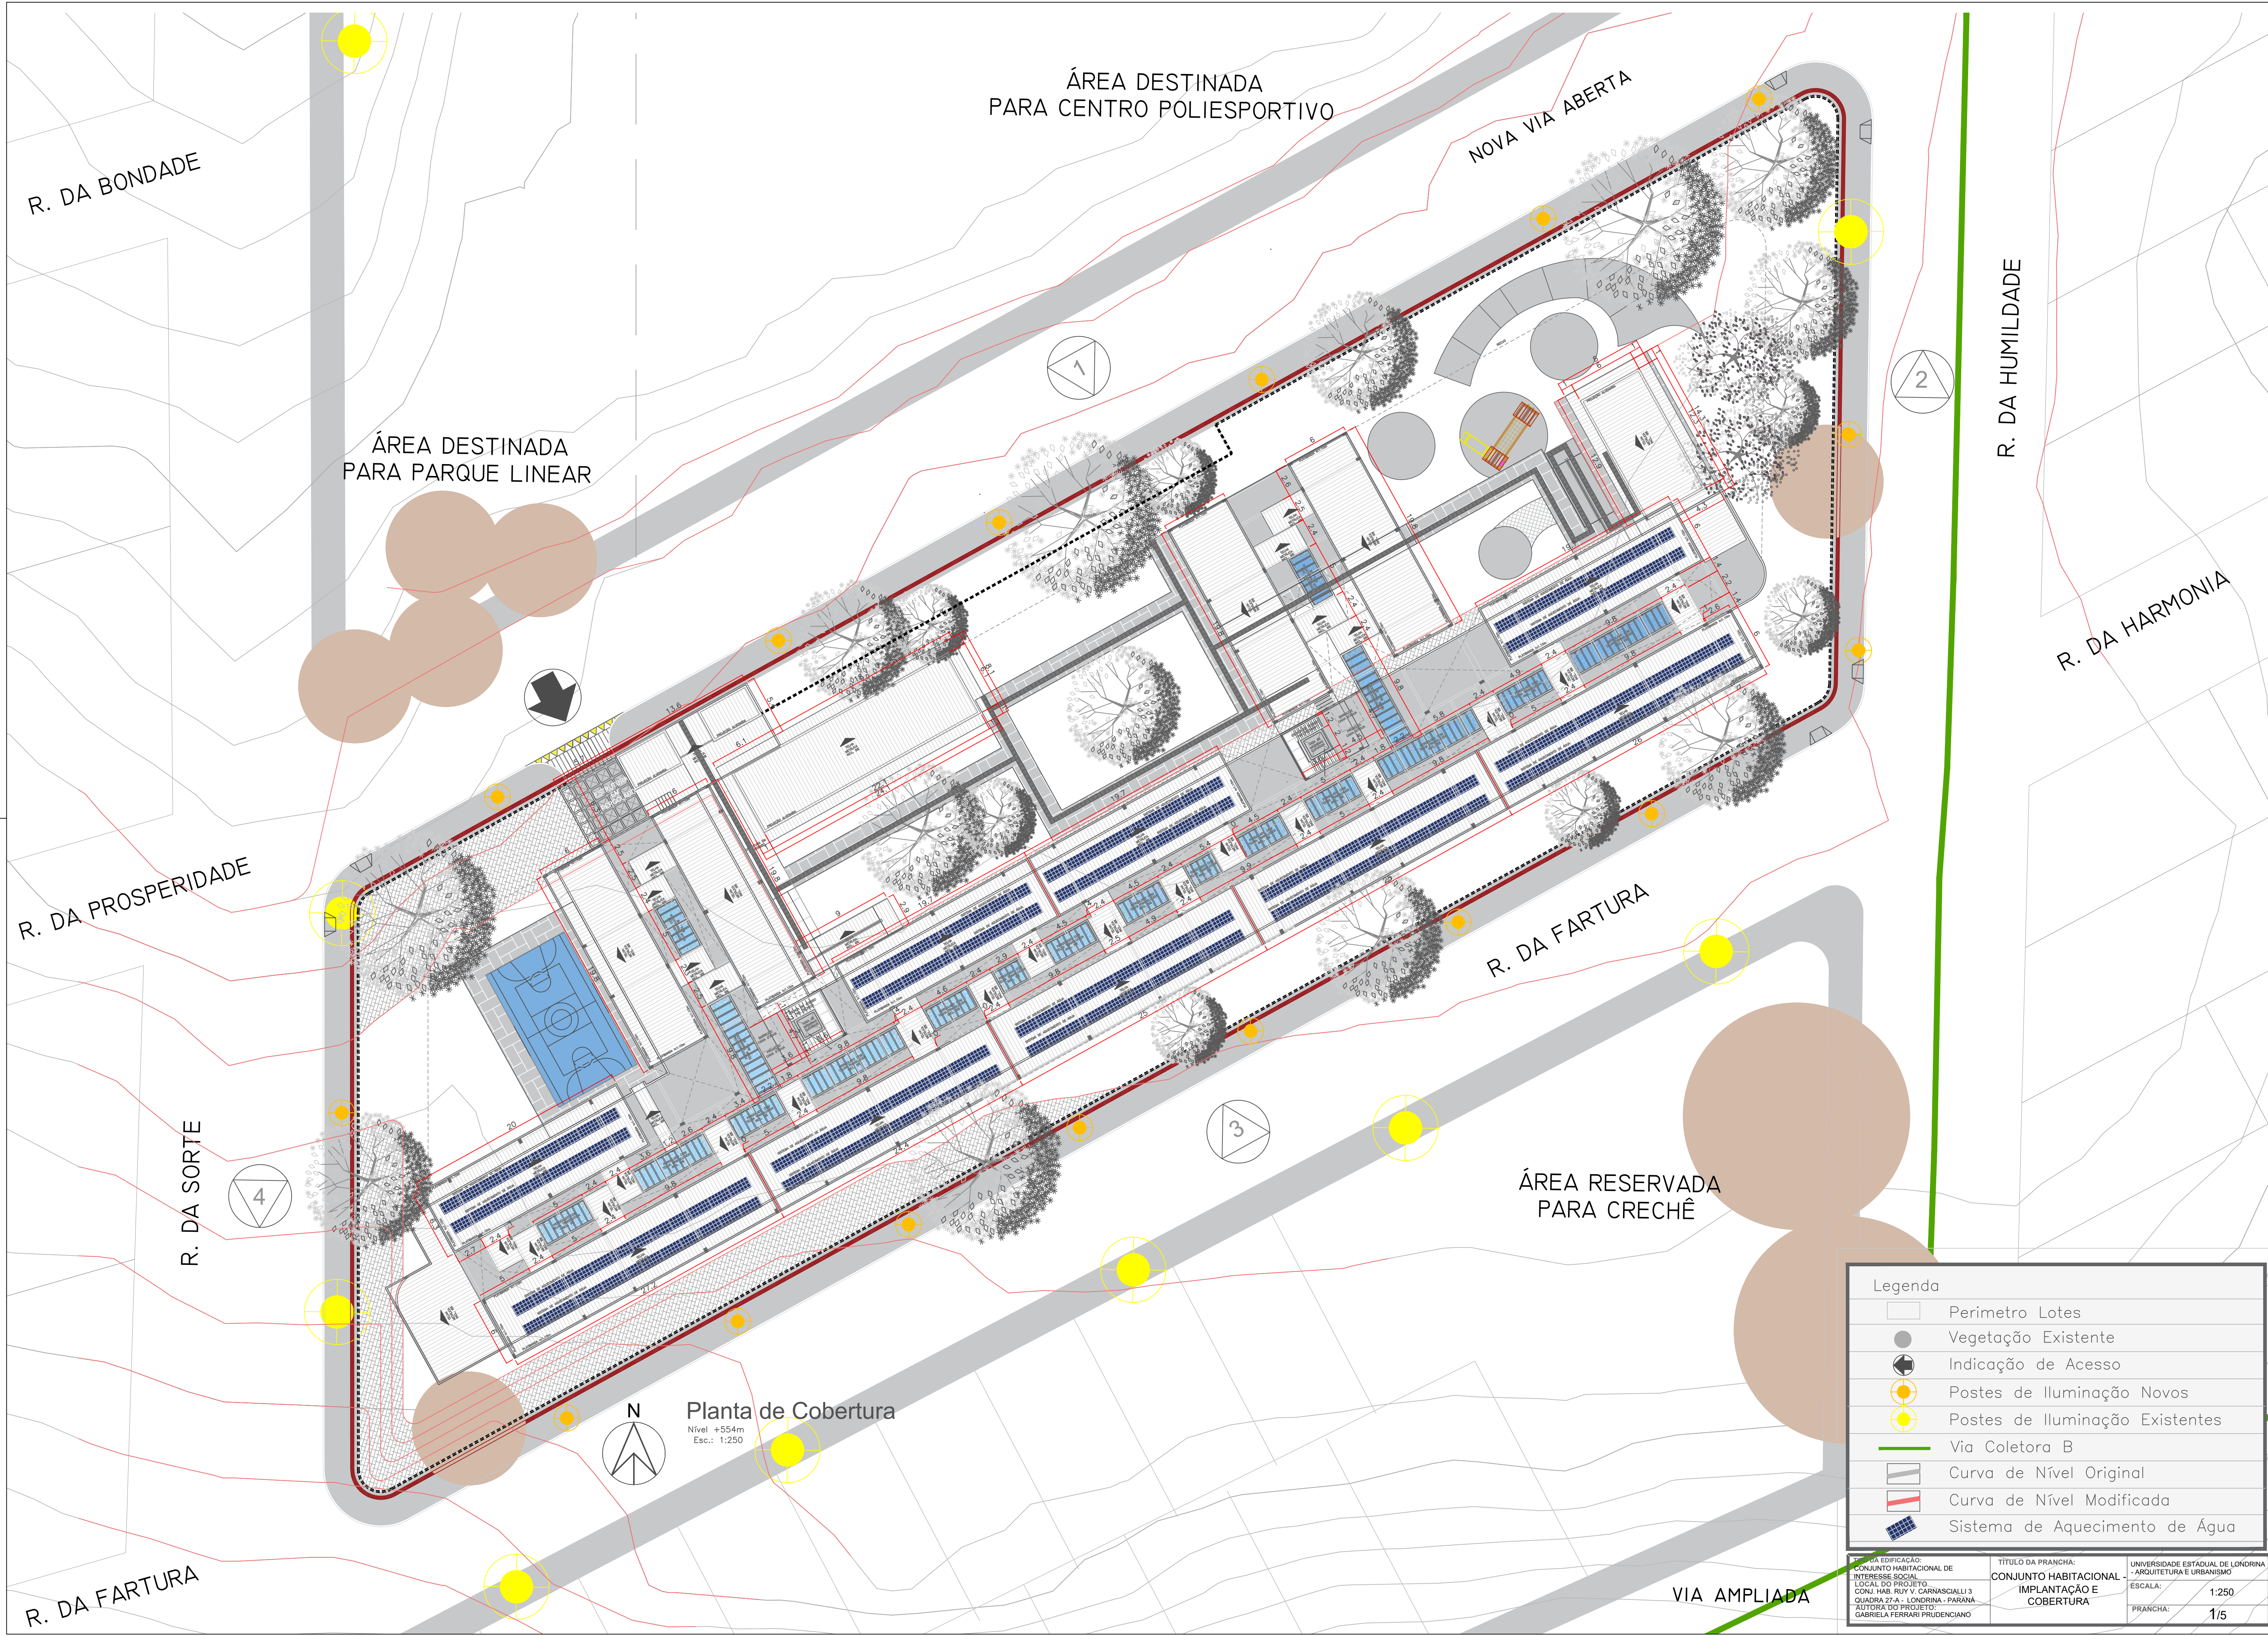



Legenda

- Perímetro Lotes
- Vegetação Existente
- Indicação de Acesso
- Postes de Iluminação Novos
- Postes de Iluminação Existentes
- Via Coletora B
- Curva de Nível Original
- Curva de Nível Modificada
- Sistema de Aquecimento de Água



TIPO DE EDIFICAÇÃO:
CONJUNTO HABITACIONAL DE INTERESSE SOCIAL
LOCAL DO PROJETO:
CONJ. HAB. RUY V. CARNASCIALI 3
QUADRA 27A - LONDRINA - PARANÁ
AUTORA DO PROJETO:
GABRIELA FERRARI PRUDENCIANO

TÍTULO DA PRANCHA:
CONJUNTO HABITACIONAL - IMPLANTAÇÃO E COBERTURA

UNIVERSIDADE ESTADUAL DE LONDRINA - ARQUITETURA E URBANISMO
ESCALA: 1:250
PRANCHA: 1/5

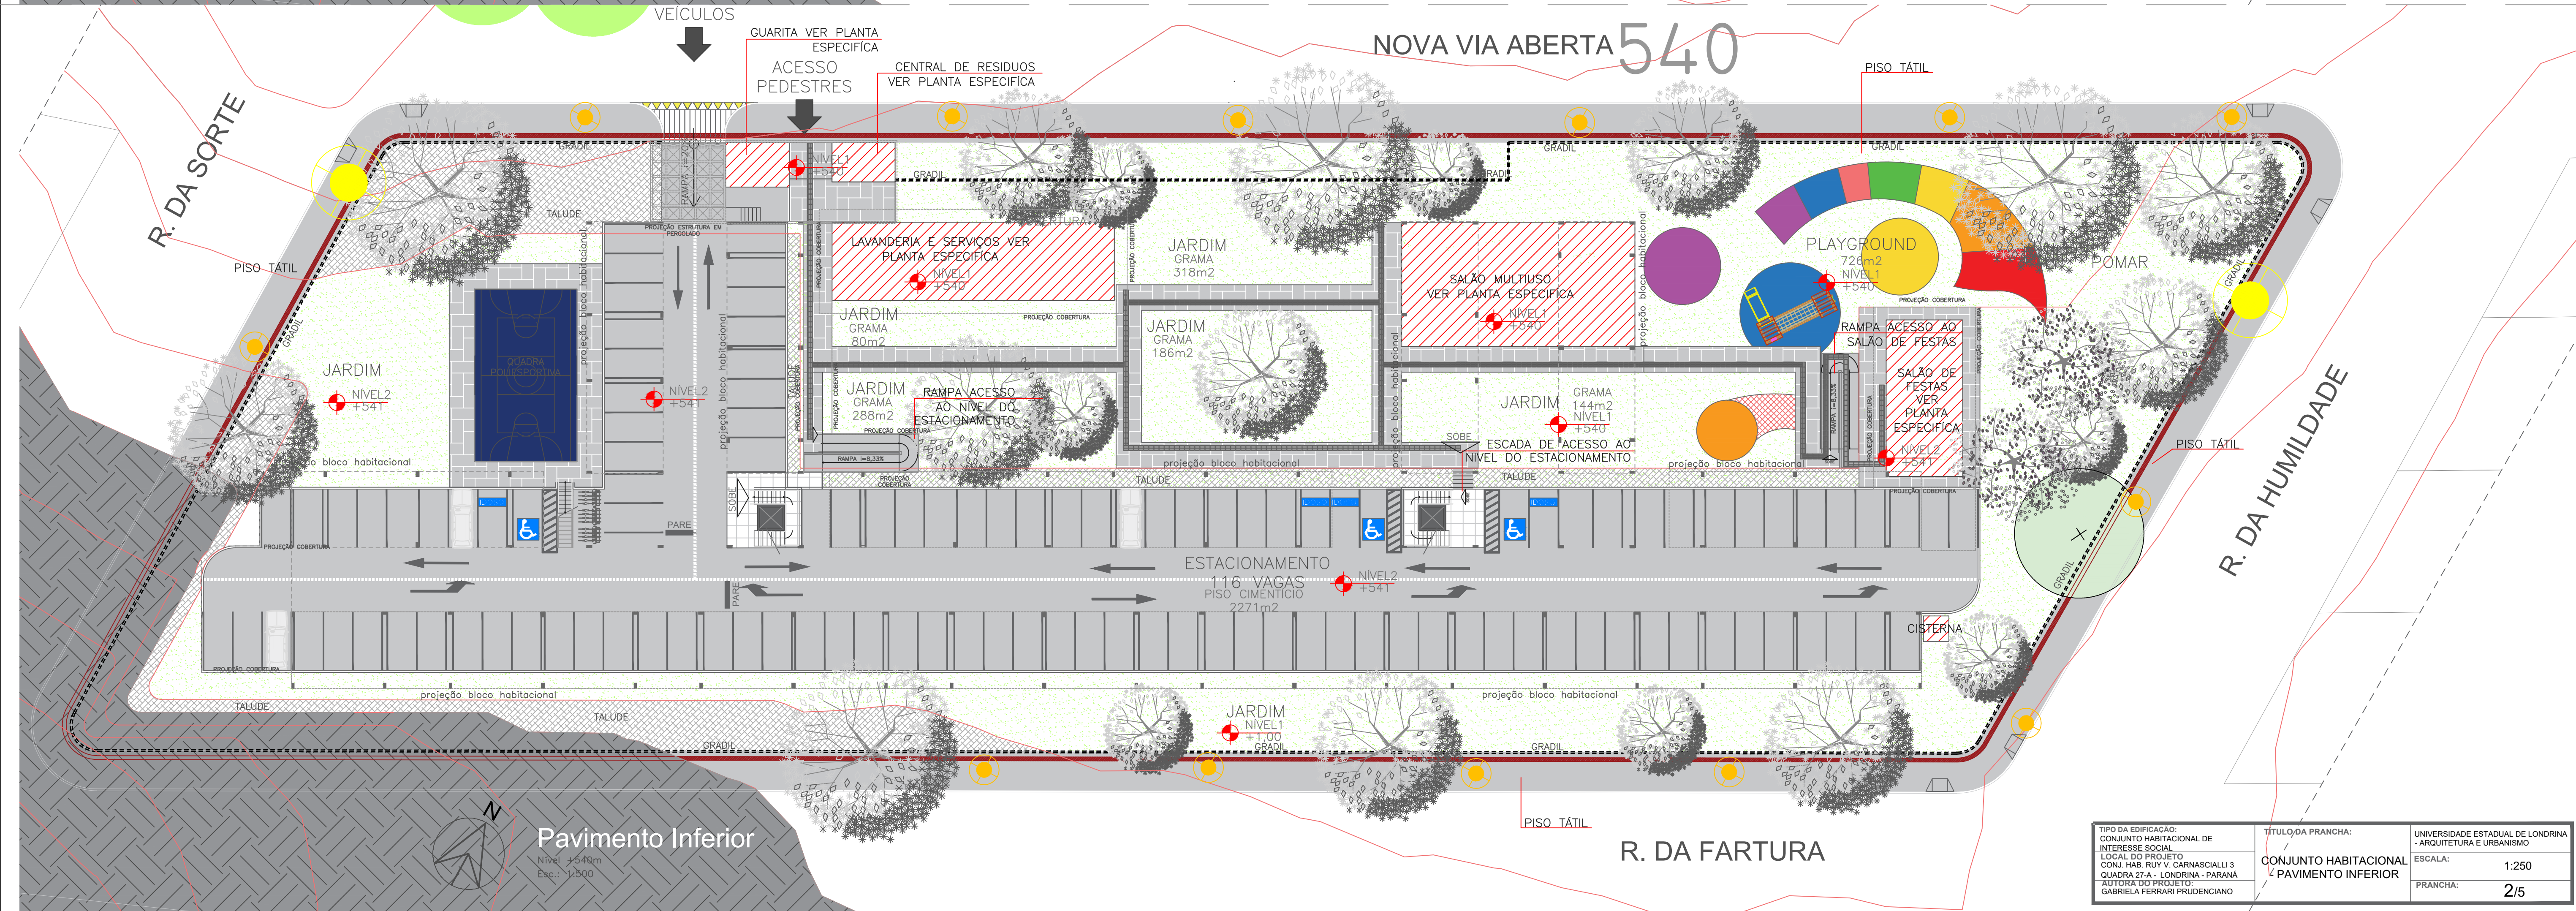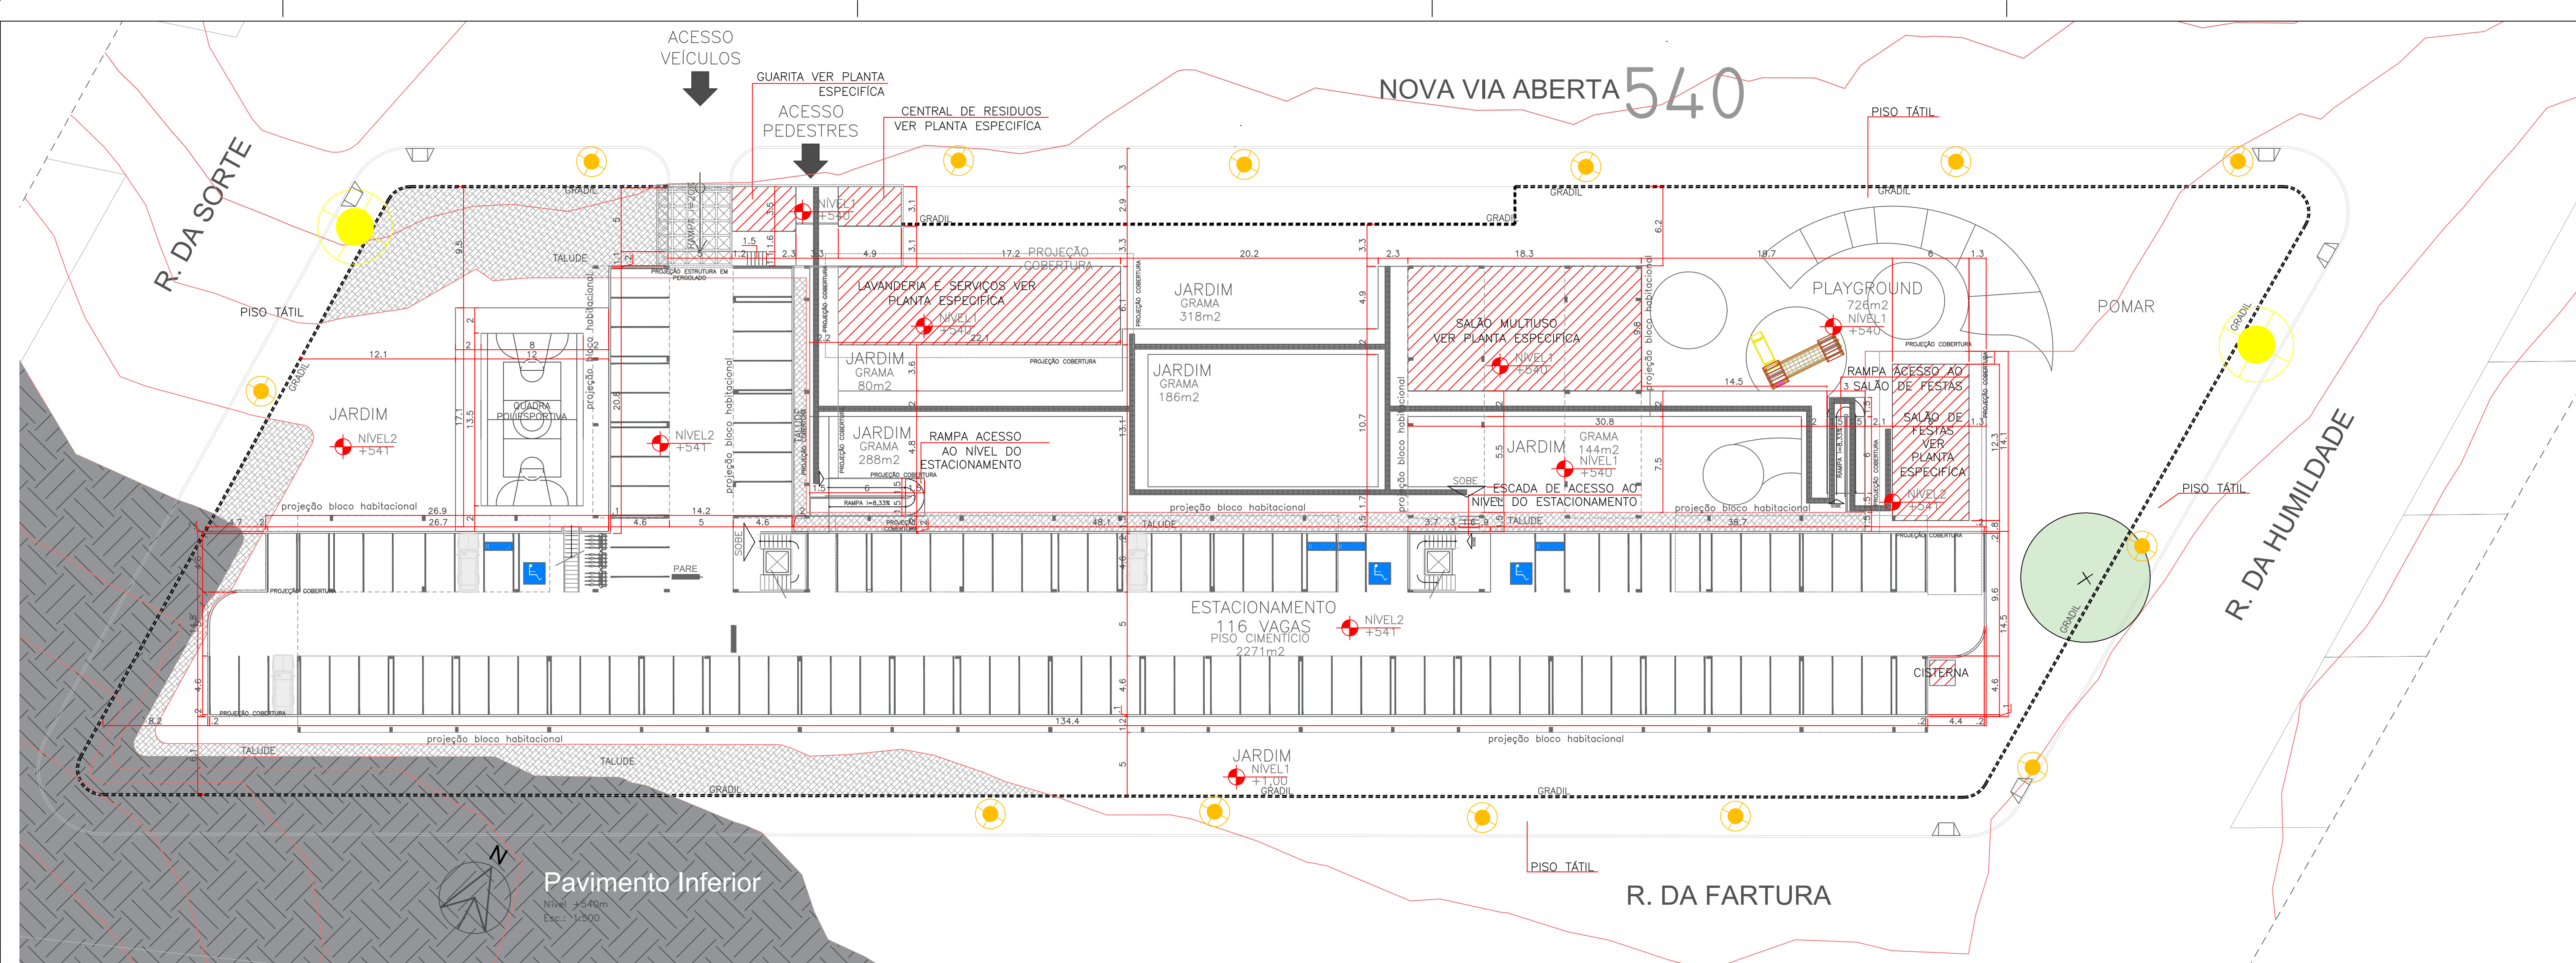

TIPO DA EDIFICAÇÃO: CONJUNTO HABITACIONAL DE INTERESSE SOCIAL LOCAL DO PROJETO CONJ. HAB. RUY V. CARNASCIALI 3 QUADRA 27A - LONDREIRA - PARANÁ AUTORA DO PROJETO GABRIELA FERRARI PRUDÊNCIANO	TÍTULO DA PRANCHA: CONJUNTO HABITACIONAL PAVIMENTO INFERIOR	UNIVERSIDADE ESTADUAL DE LONDREIRA - ARQUITETURA E URBANISMO ESCALA: 1:250 PRANCHA: 2/5
--	---	--

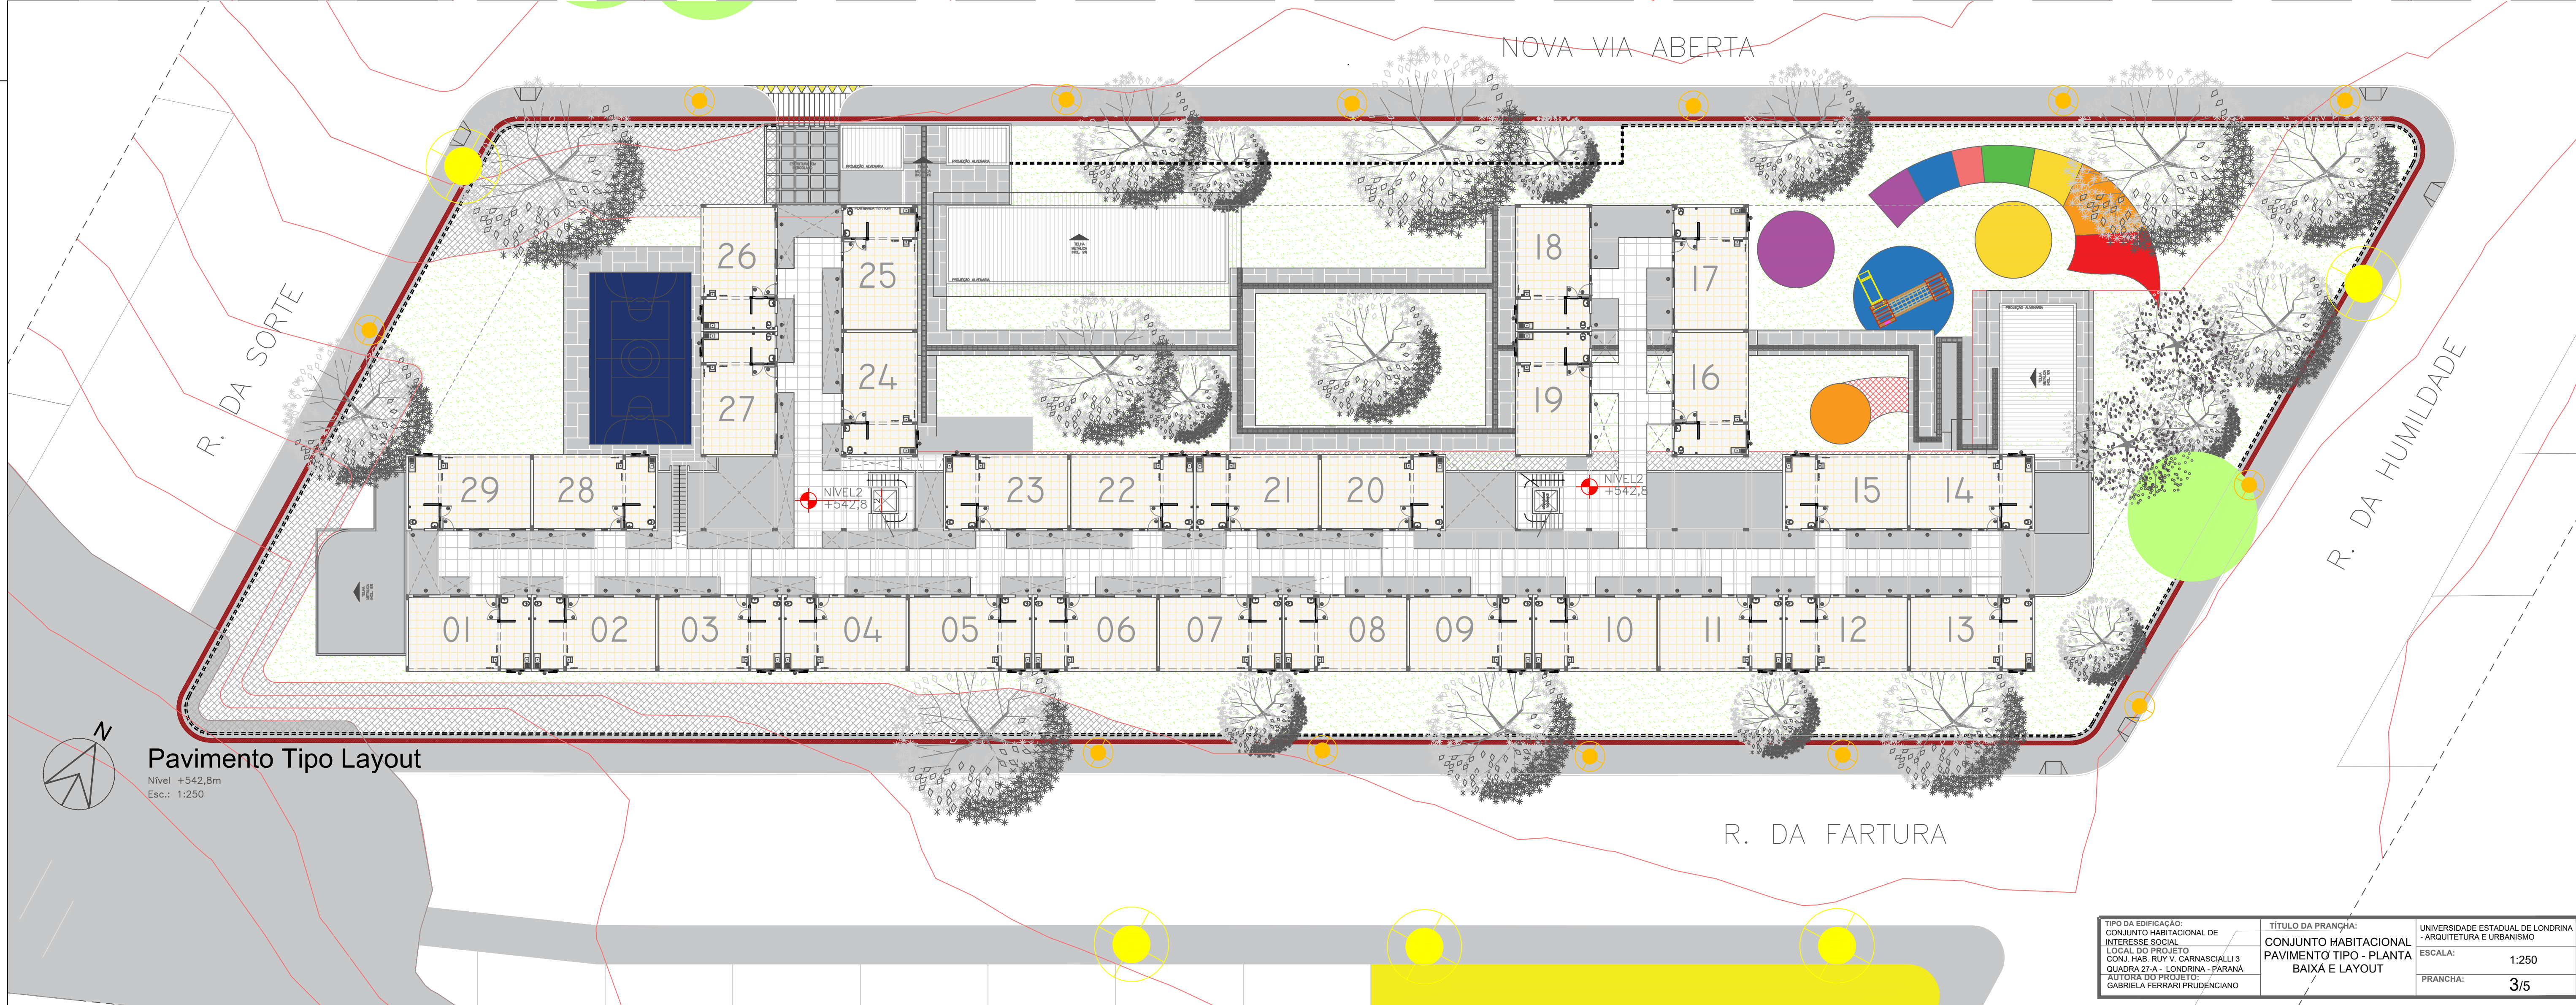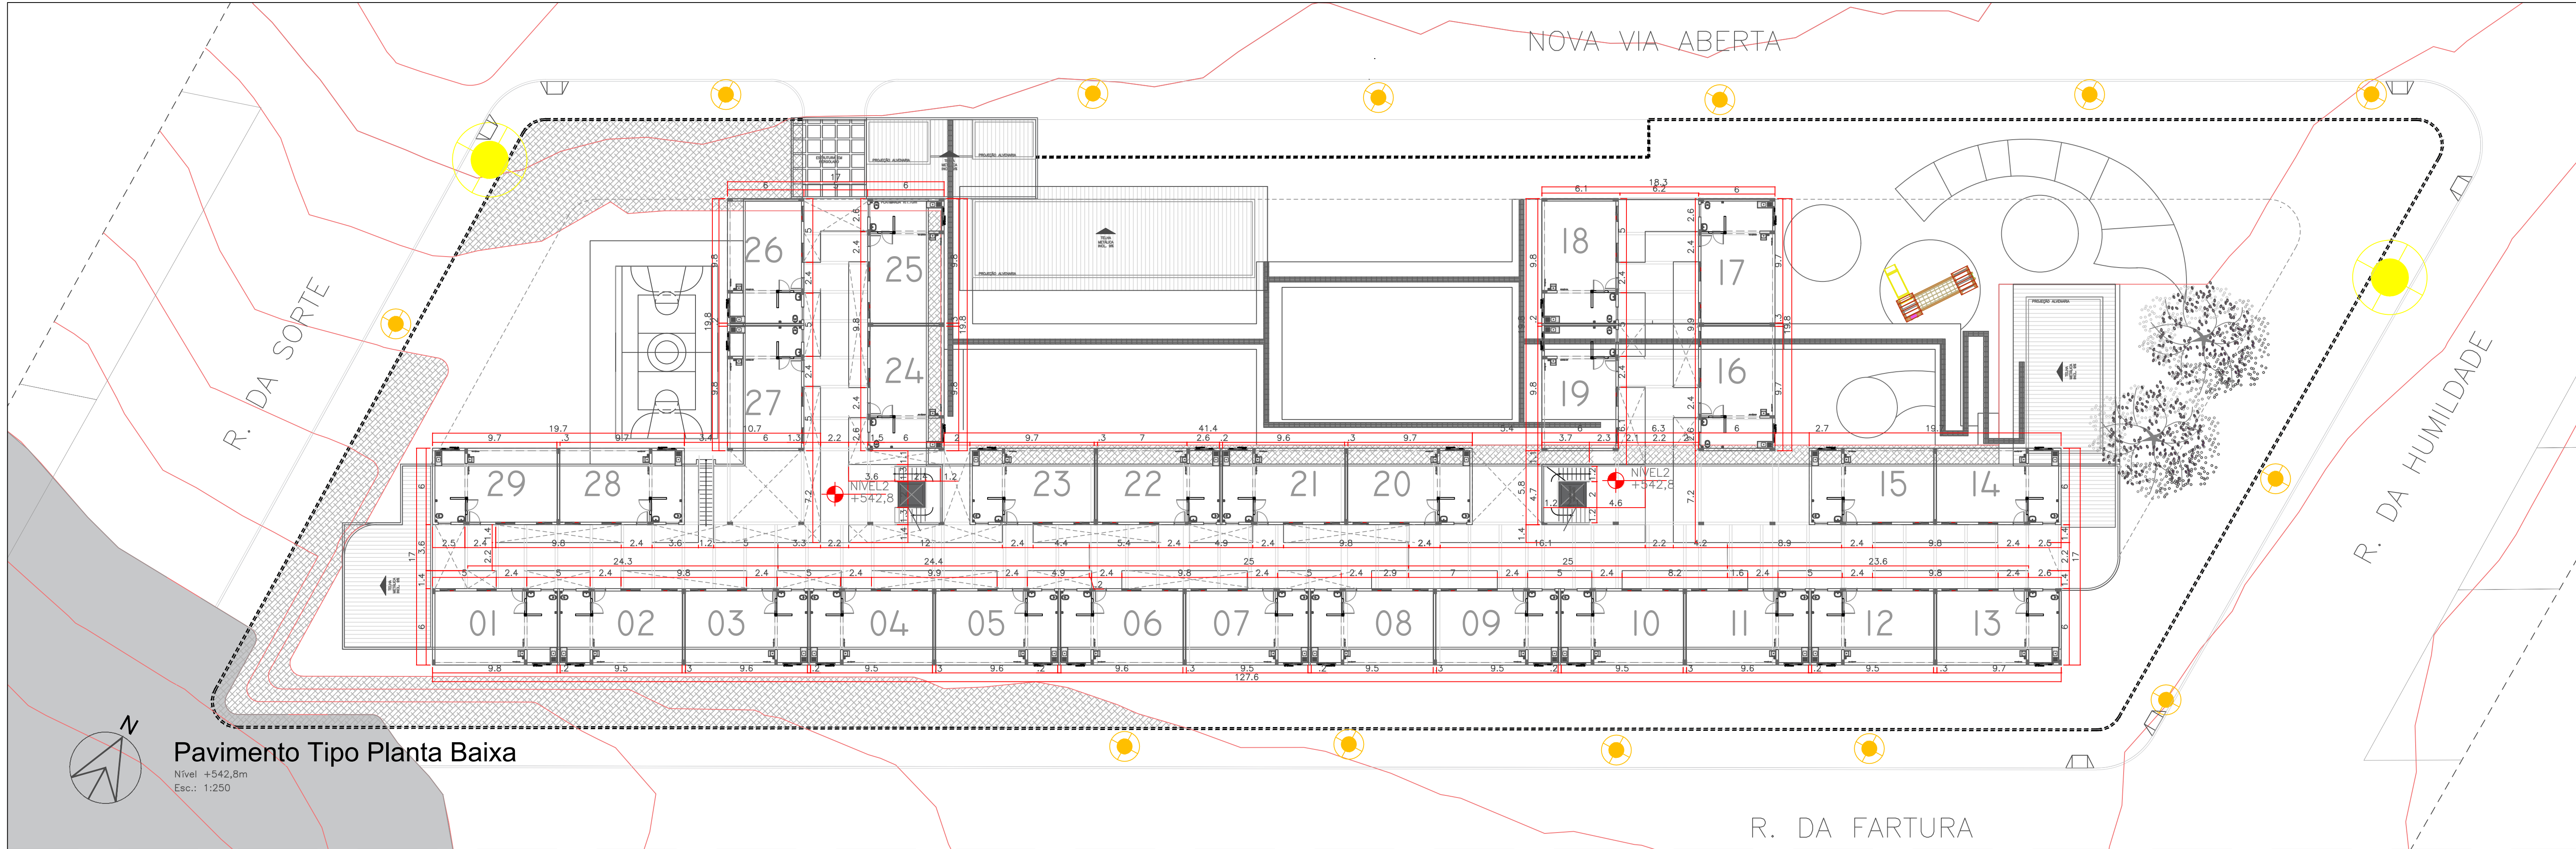



ELEVACÃO 01
Esc.: 1:250




ELEVACÃO 02
Esc.: 1:250



ELEVACÃO 03
Esc.: 1:250


ELEVACÃO 04
Esc.: 1:250

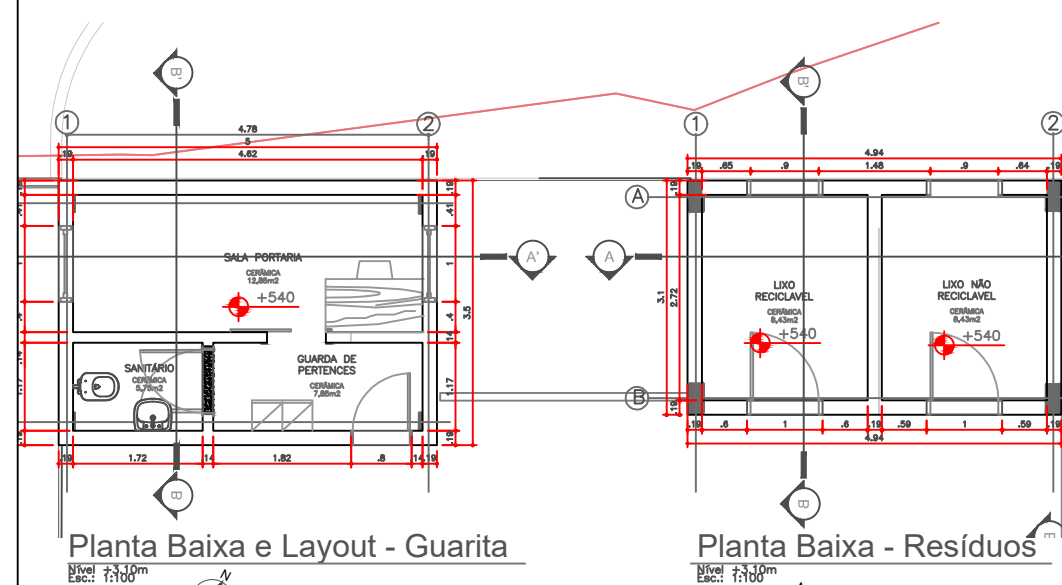



Planta Baixa e Layout - Guarita

Planta Baixa - Resíduos



Cortes - Guarita

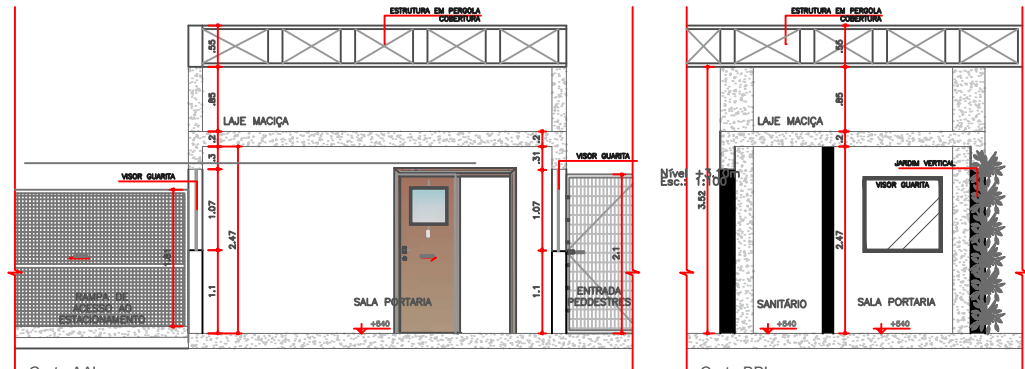



Cortes - Resíduos

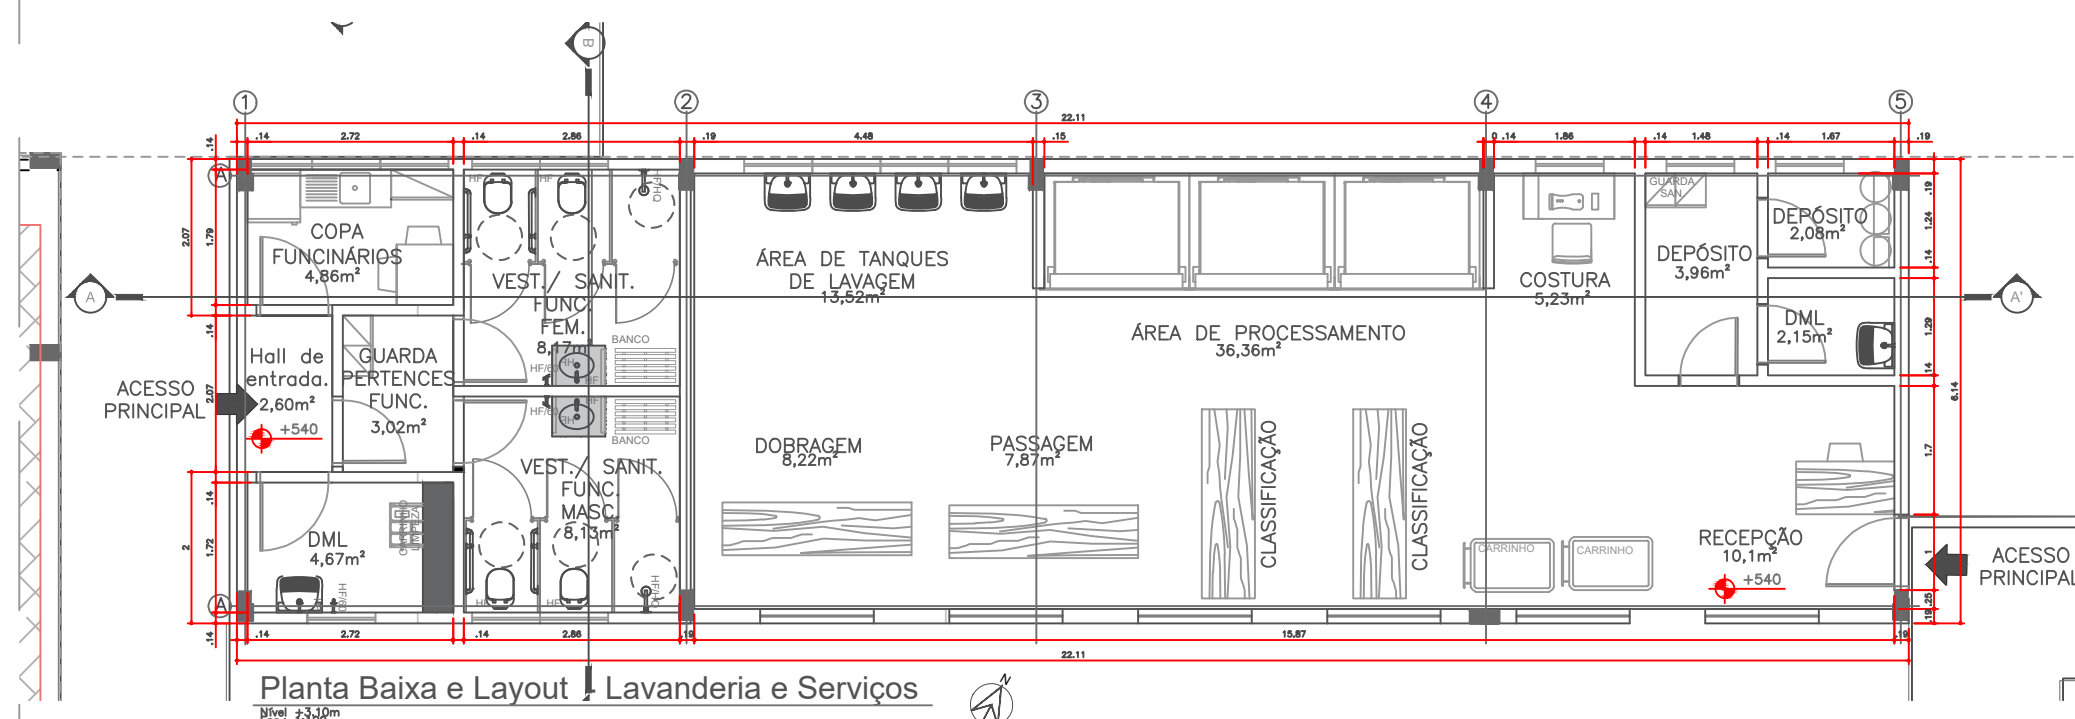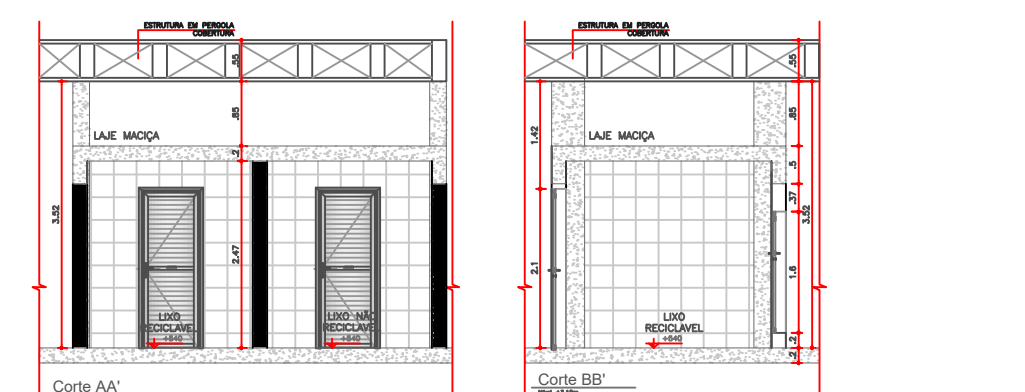


Planta Baixa e Layout - Lavanderia e Serviços

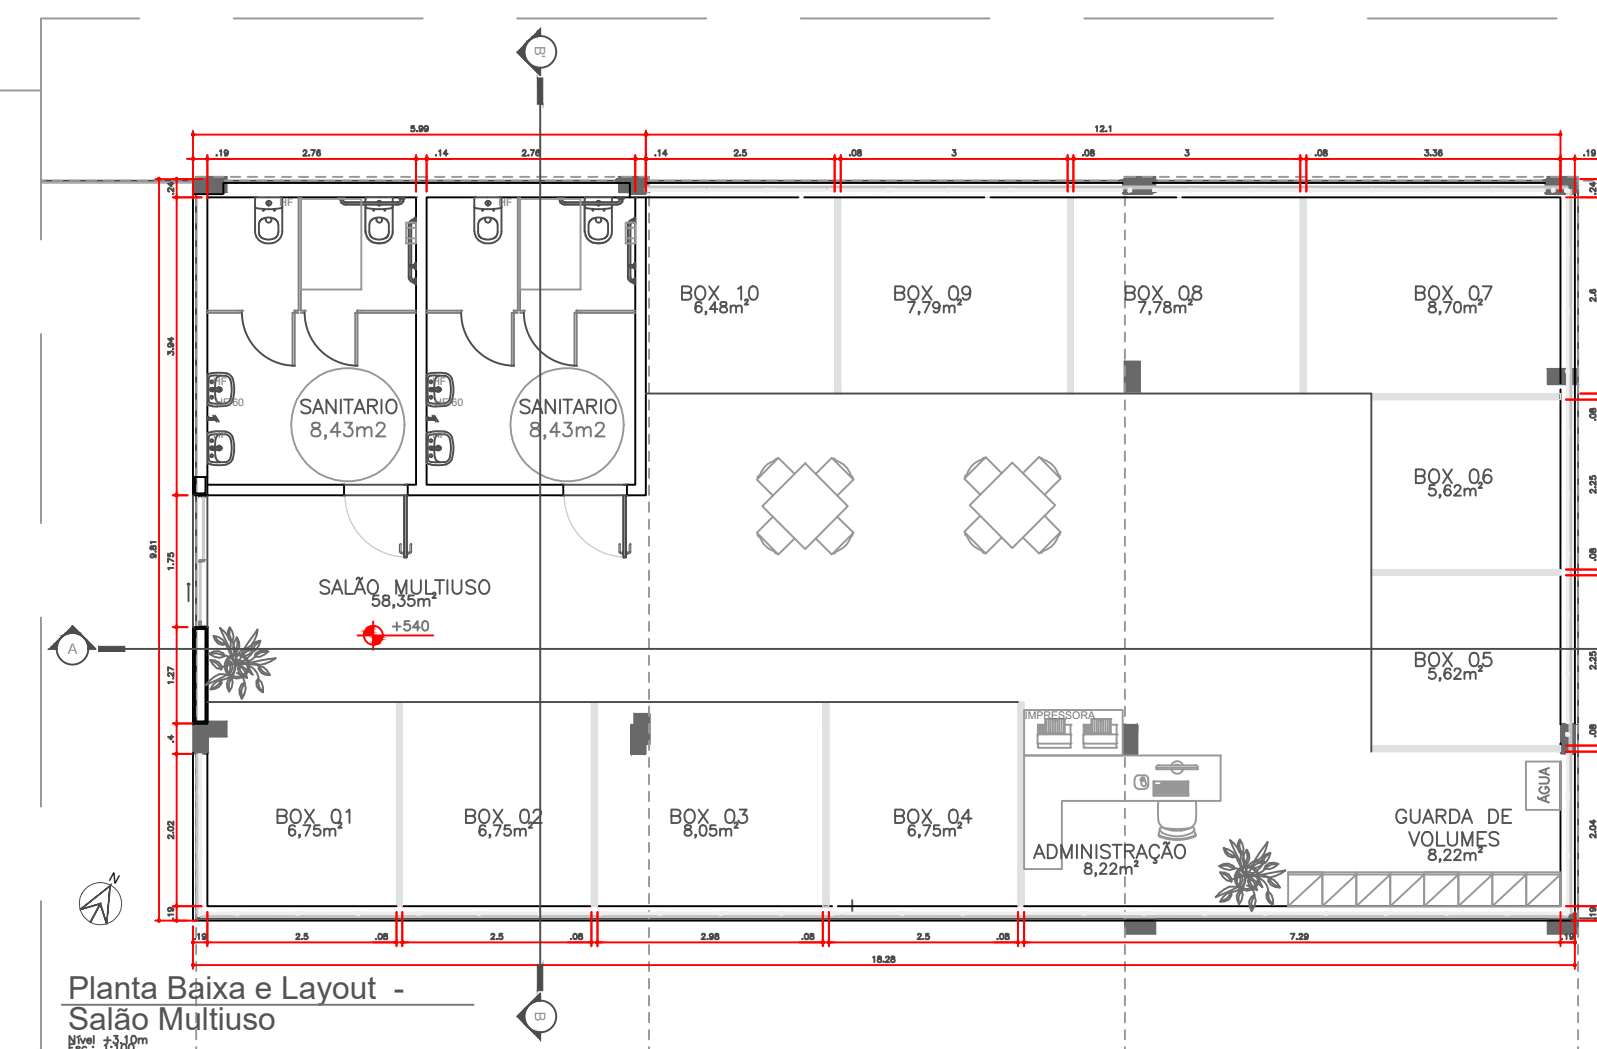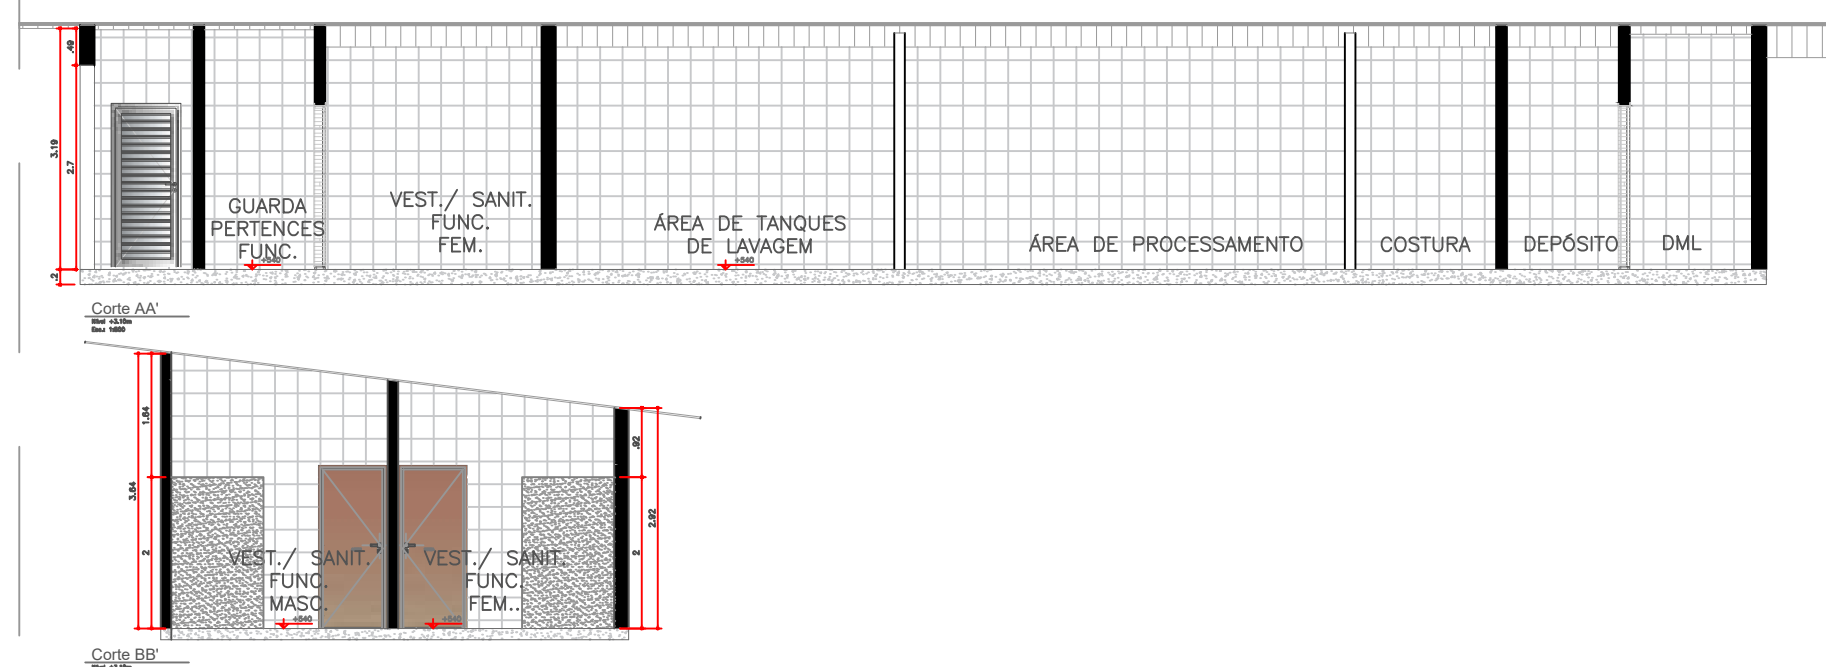


Planta Baixa e Layout - Salão Multiuso

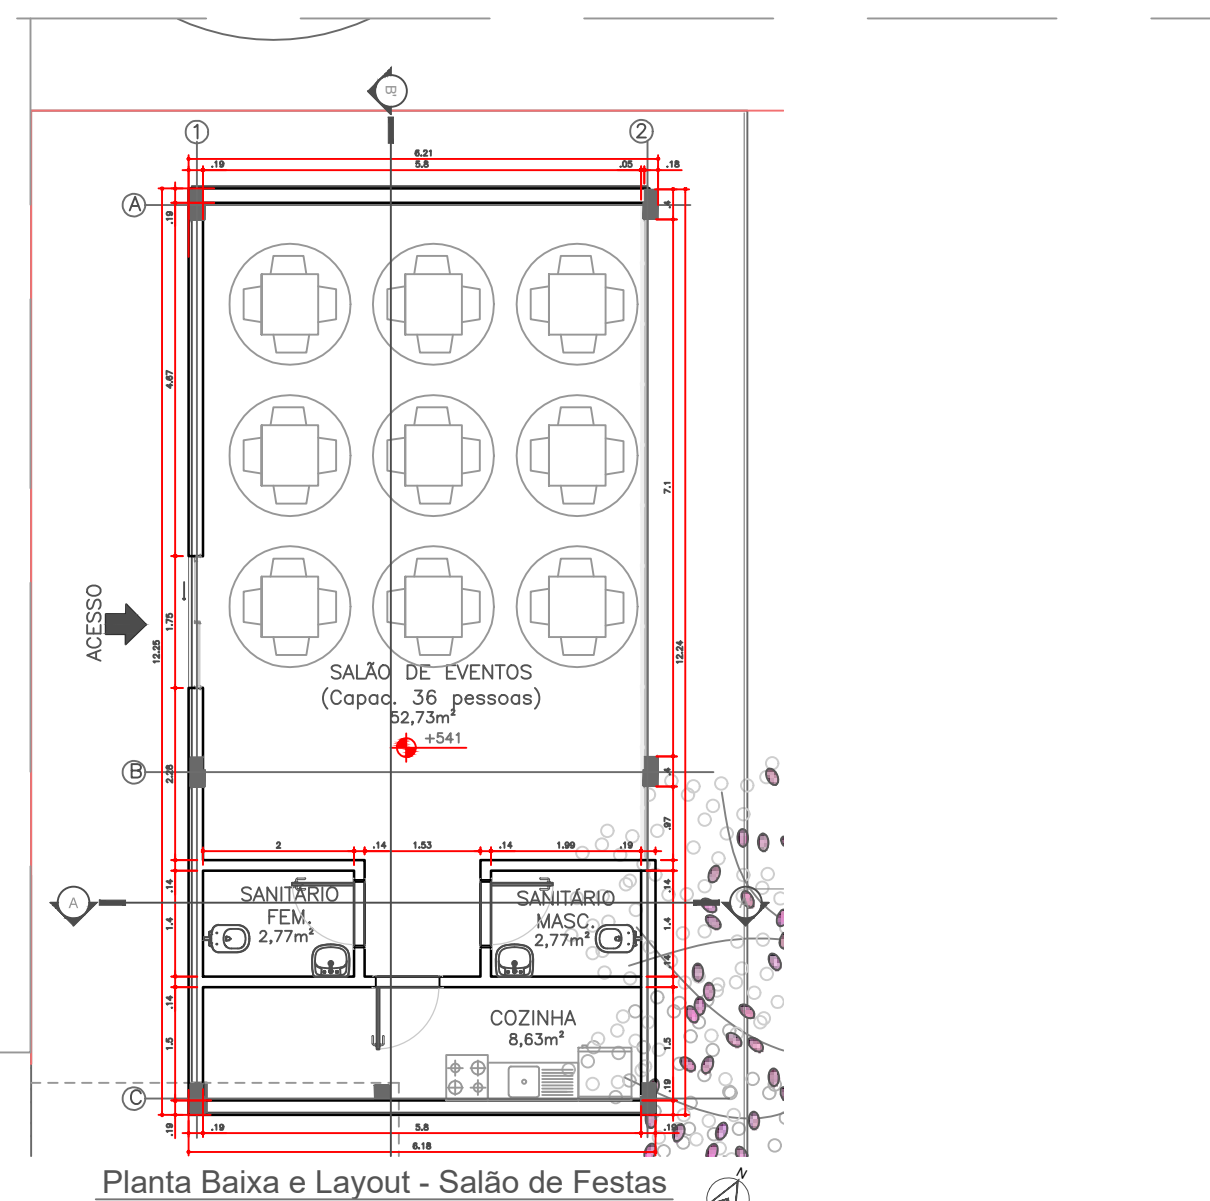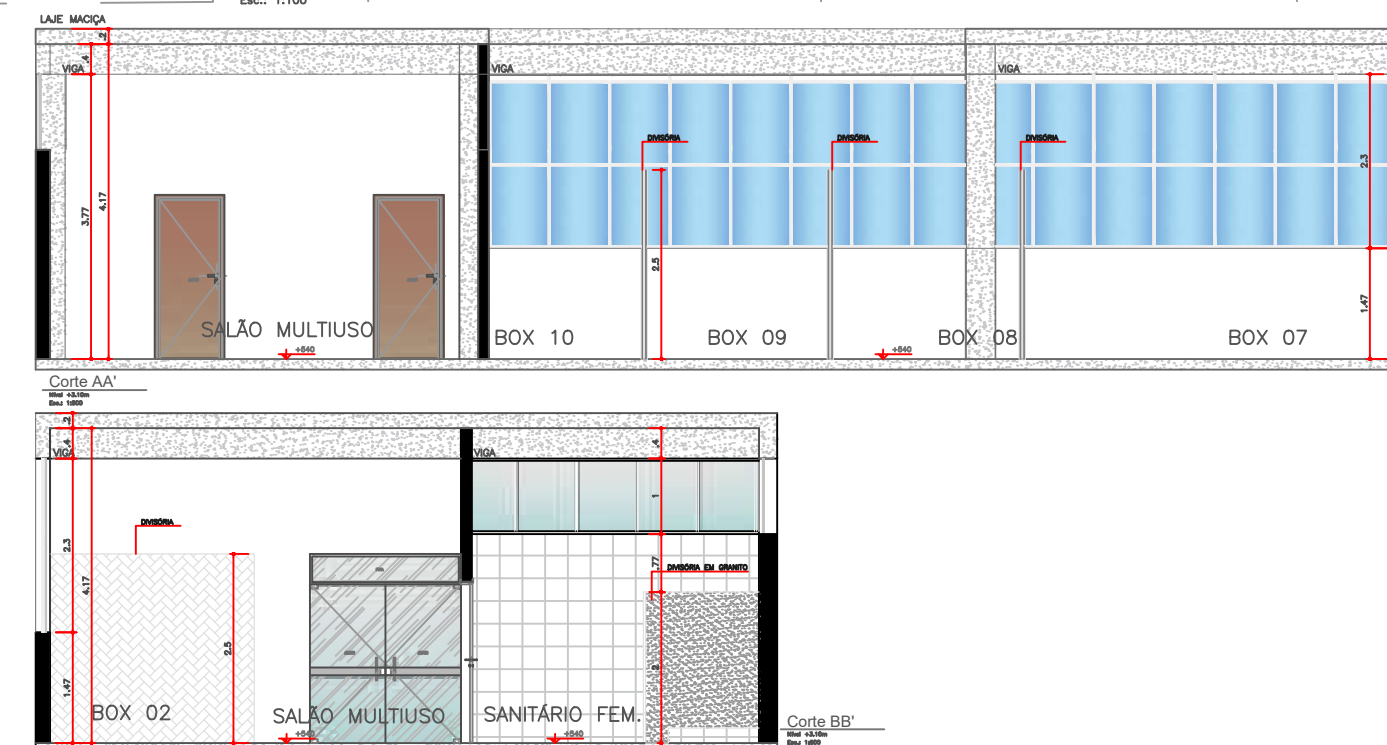

Planta Baixa e Layout - Salão de Festas

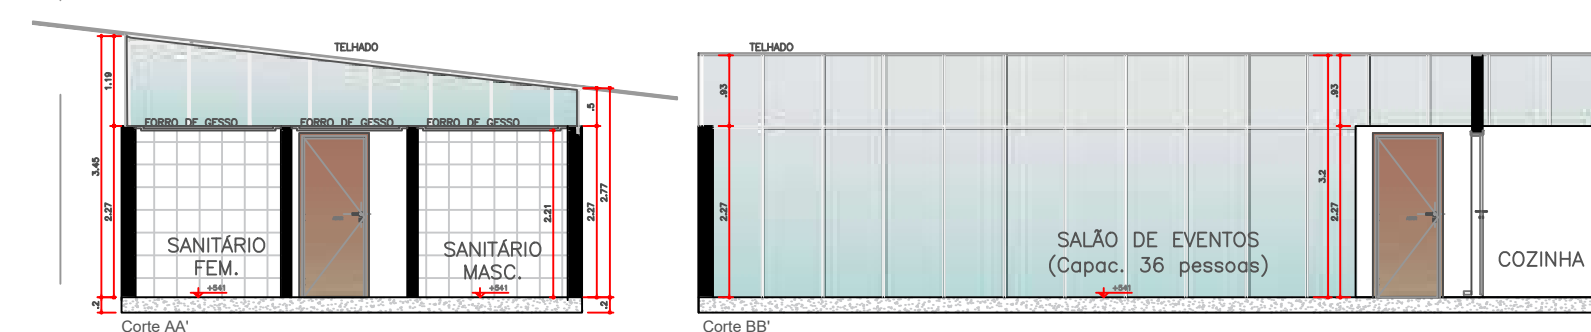

TIPO DA EDIFICAÇÃO: CONJUNTO HABITACIONAL DE INTERESSE SOCIAL LOCAL DO PROJETO CONJ. HAB. RUY V. CARNASCHALL 3 QUADRA 27-A - LONDREIRA, PARANÁ AUTORA DO PROJETO GABRIELA FERRARI PRUDENCIANO	TÍTULO DA PRANCHA: CONJUNTO HABITACIONAL FACHADAS E PEÇAS GRÁFICAS DOS ANEXOS	UNIVERSIDADE ESTADUAL DE LONDREIRA - ARQUITETURA E URBANISMO ESCALA: 1:250 PRANCHA: 4/4
--	--	--

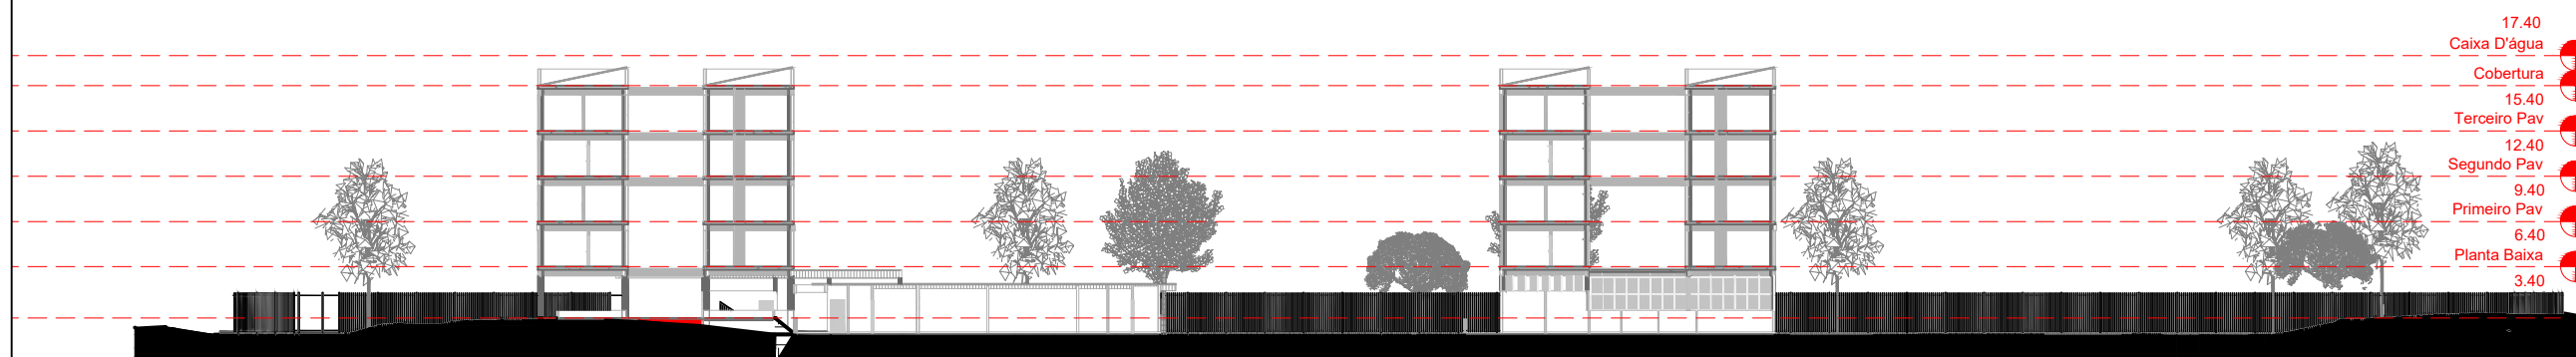

TIPO DA EDIFICAÇÃO: CONJUNTO HABITACIONAL DE INTERESSE SOCIAL LOCAL DO PROJETO CONJ. HAB. RUY V. CARNASCIALLI 3 QUADRA 27-A - LONDRINA - PARANÁ AUTORA DO PROJETO: GABRIELA FERRARI PRUDENCIANO	TÍTULO DA PRANCHA: CONJUNTO HABITACIONAL - CORTES	UNIVERSIDADE ESTADUAL DE LONDRINA - ARQUITETURA E URBANISMO
		ESCALA: 1:500
		PRANCHA: 5/5

ANEXO C – PRANCHAS DE APRESENTAÇÃO