


IMPLANTAÇÃO
ESCALA 1:750

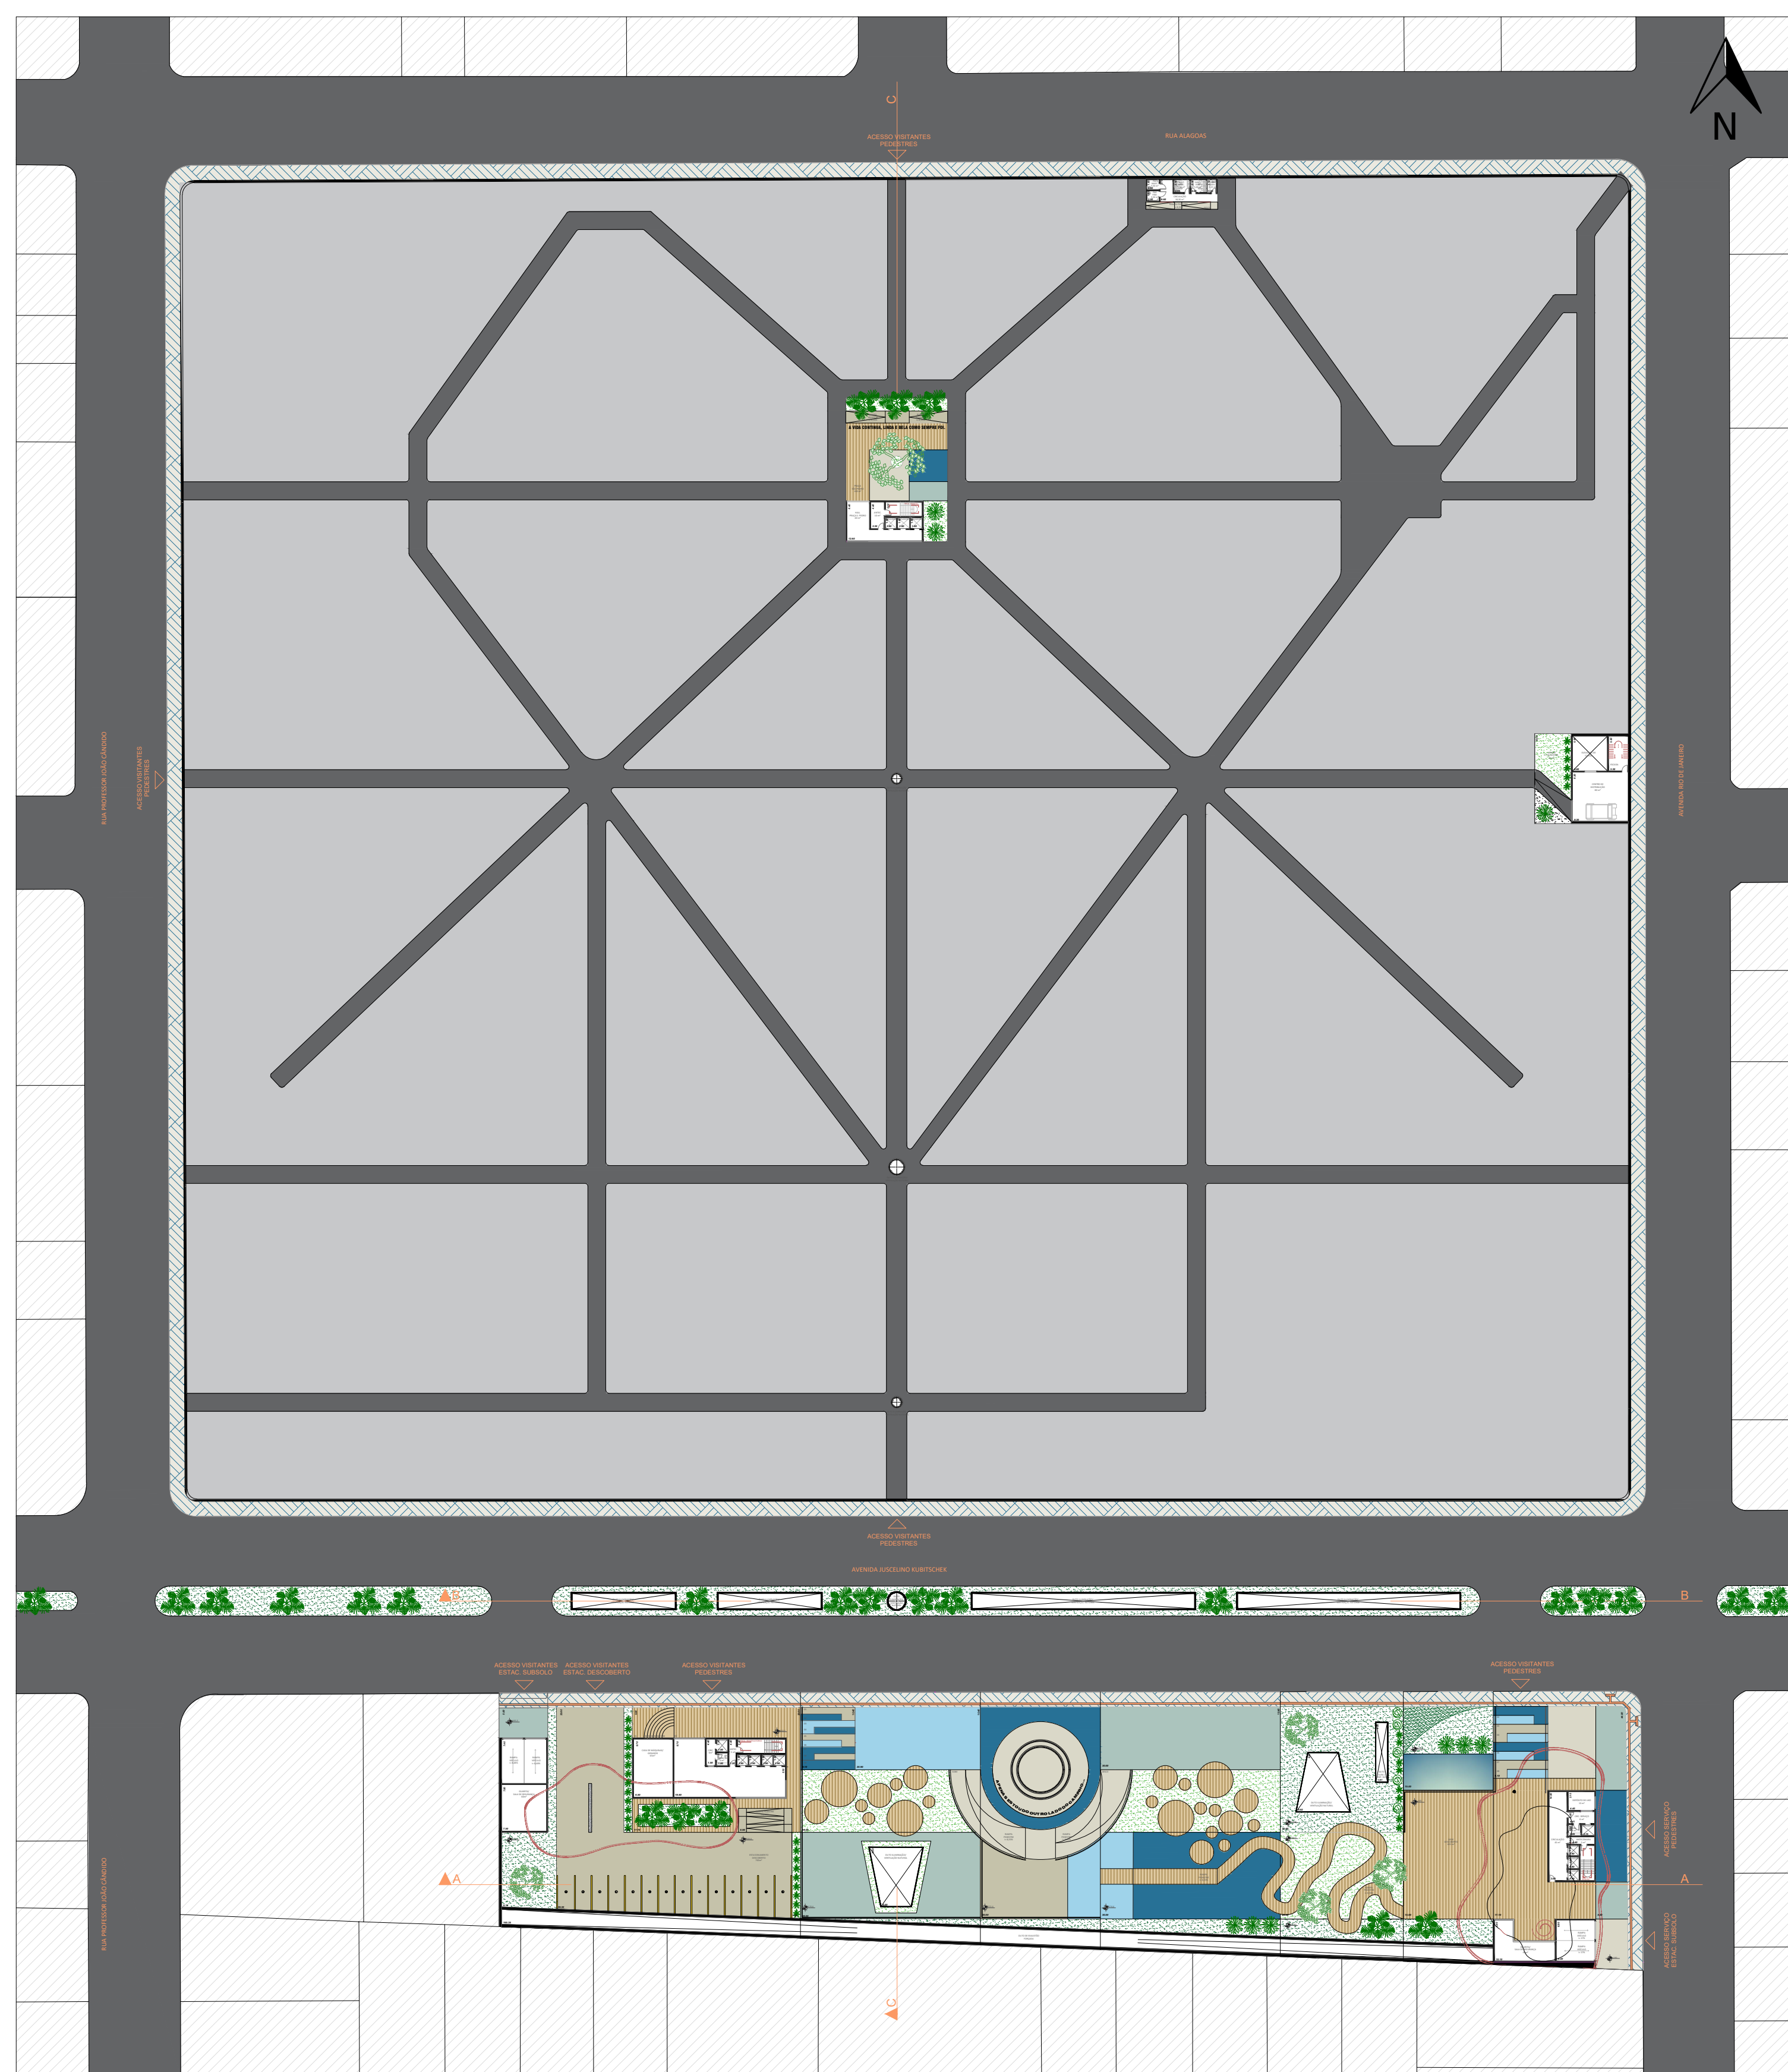

PLANTA BAIXA - TÉRREO
ESCALA 1:750