

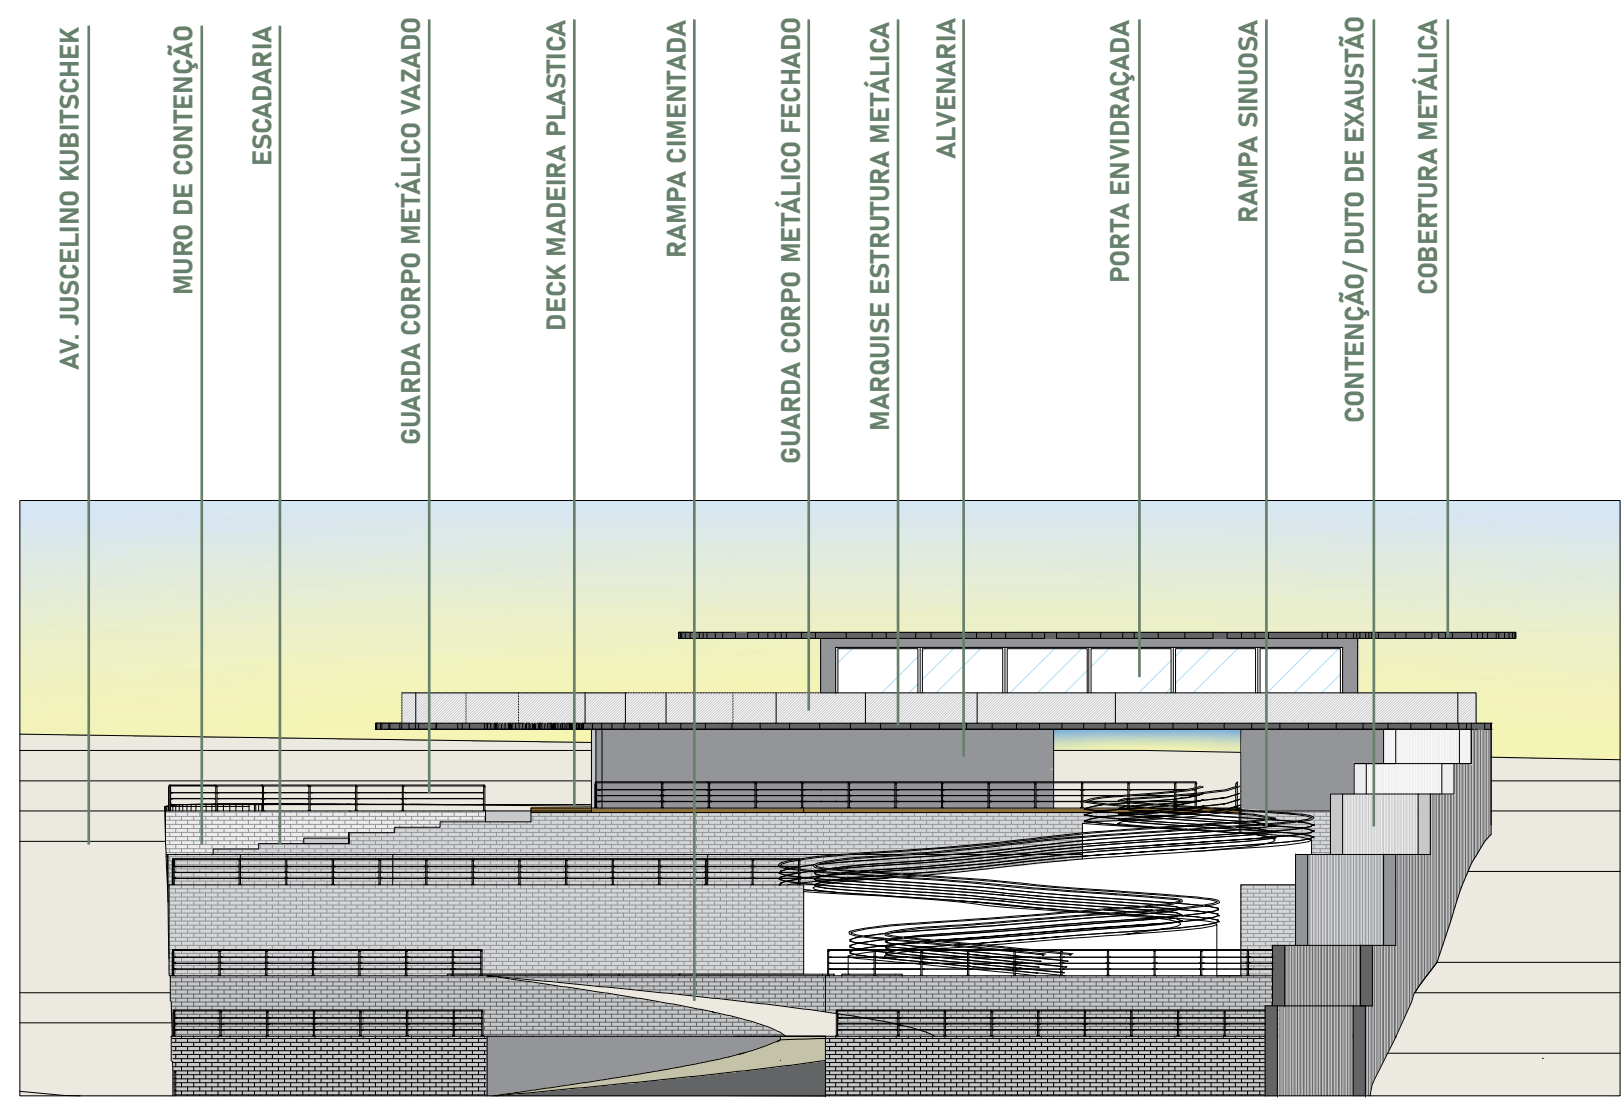



PLANTA BAIXA - 1º SUBSOLO
ESCALA 1:750

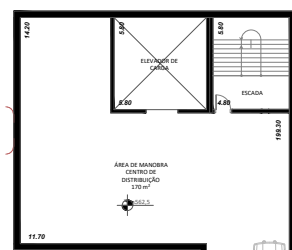


VISTA 01
ESCALA 1:250

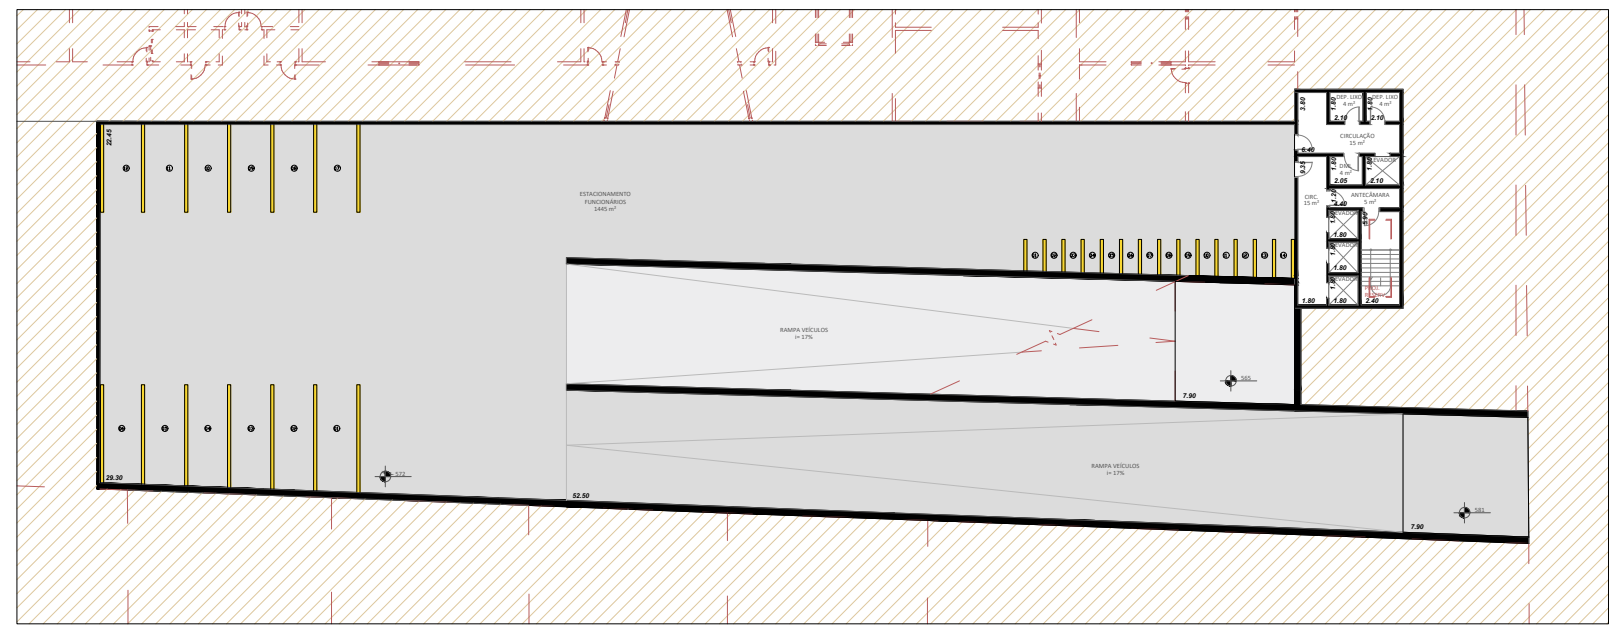


PLANTA BAIXA - INTERMEDIÁRIO
ESCALA 1:750

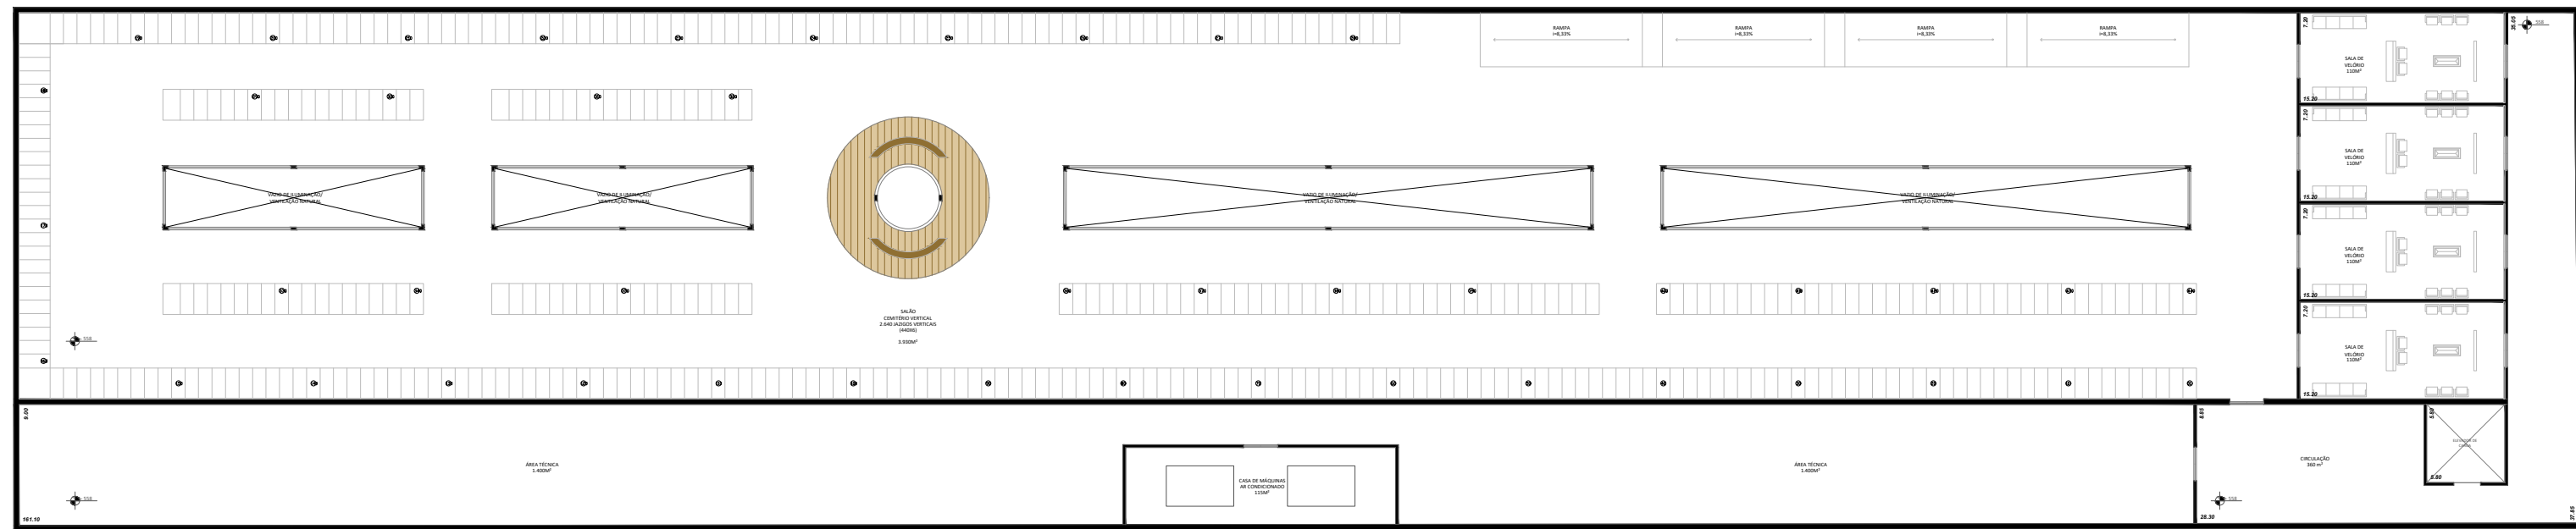

PLANTA BAIXA - 2º SUBSOLO
ESCALA 1:750

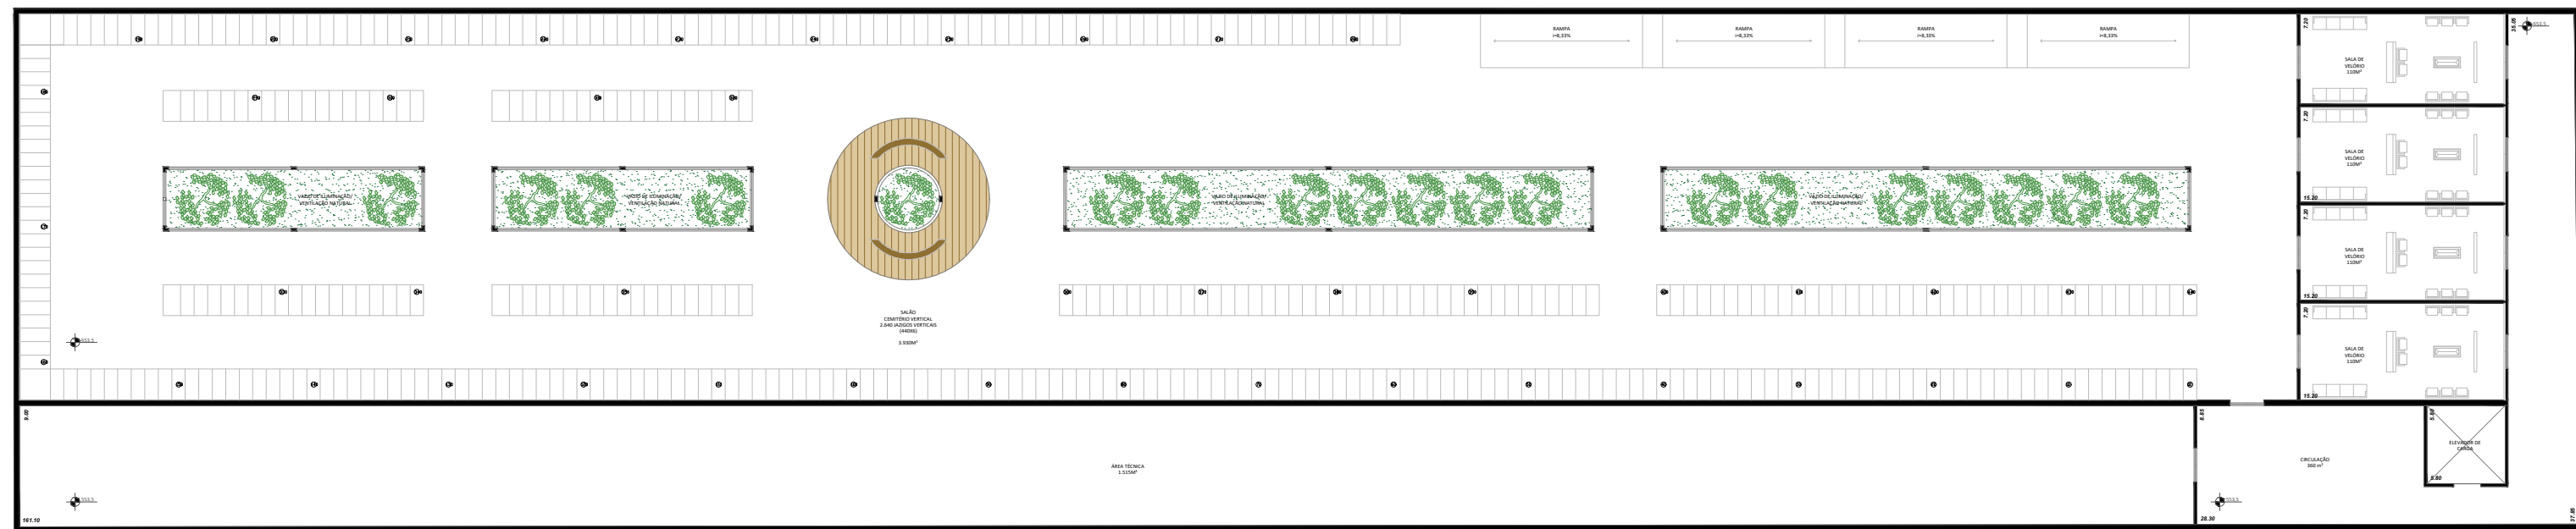

PLANTA BAIXA - 3º SUBSOLO
ESCALA 1:750

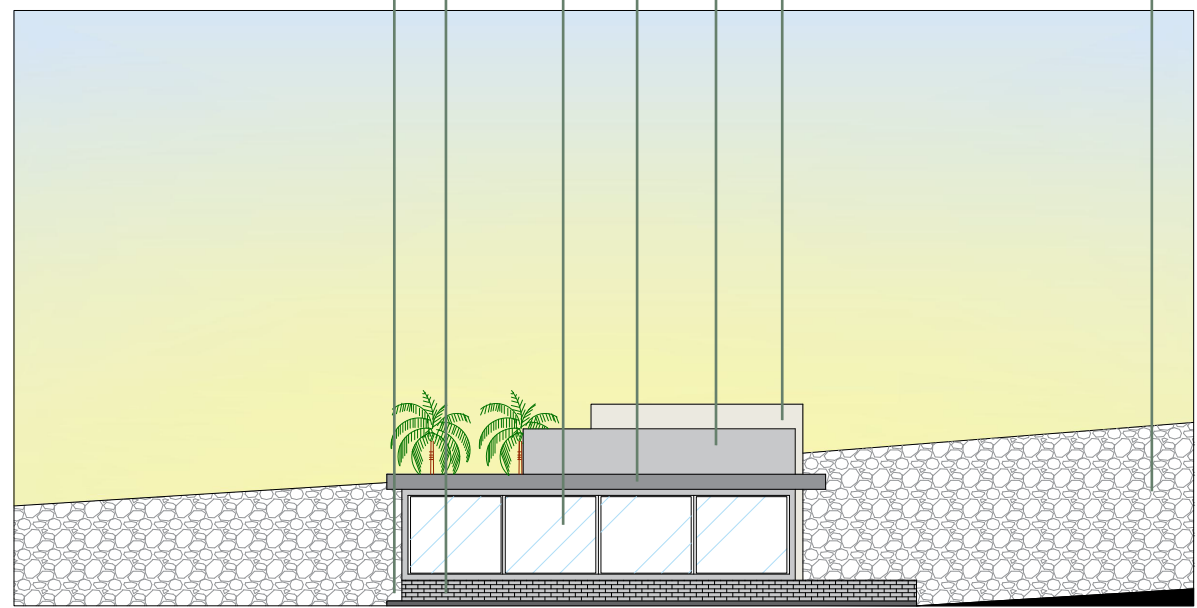

VISTA 02
ESCALA 1:250