
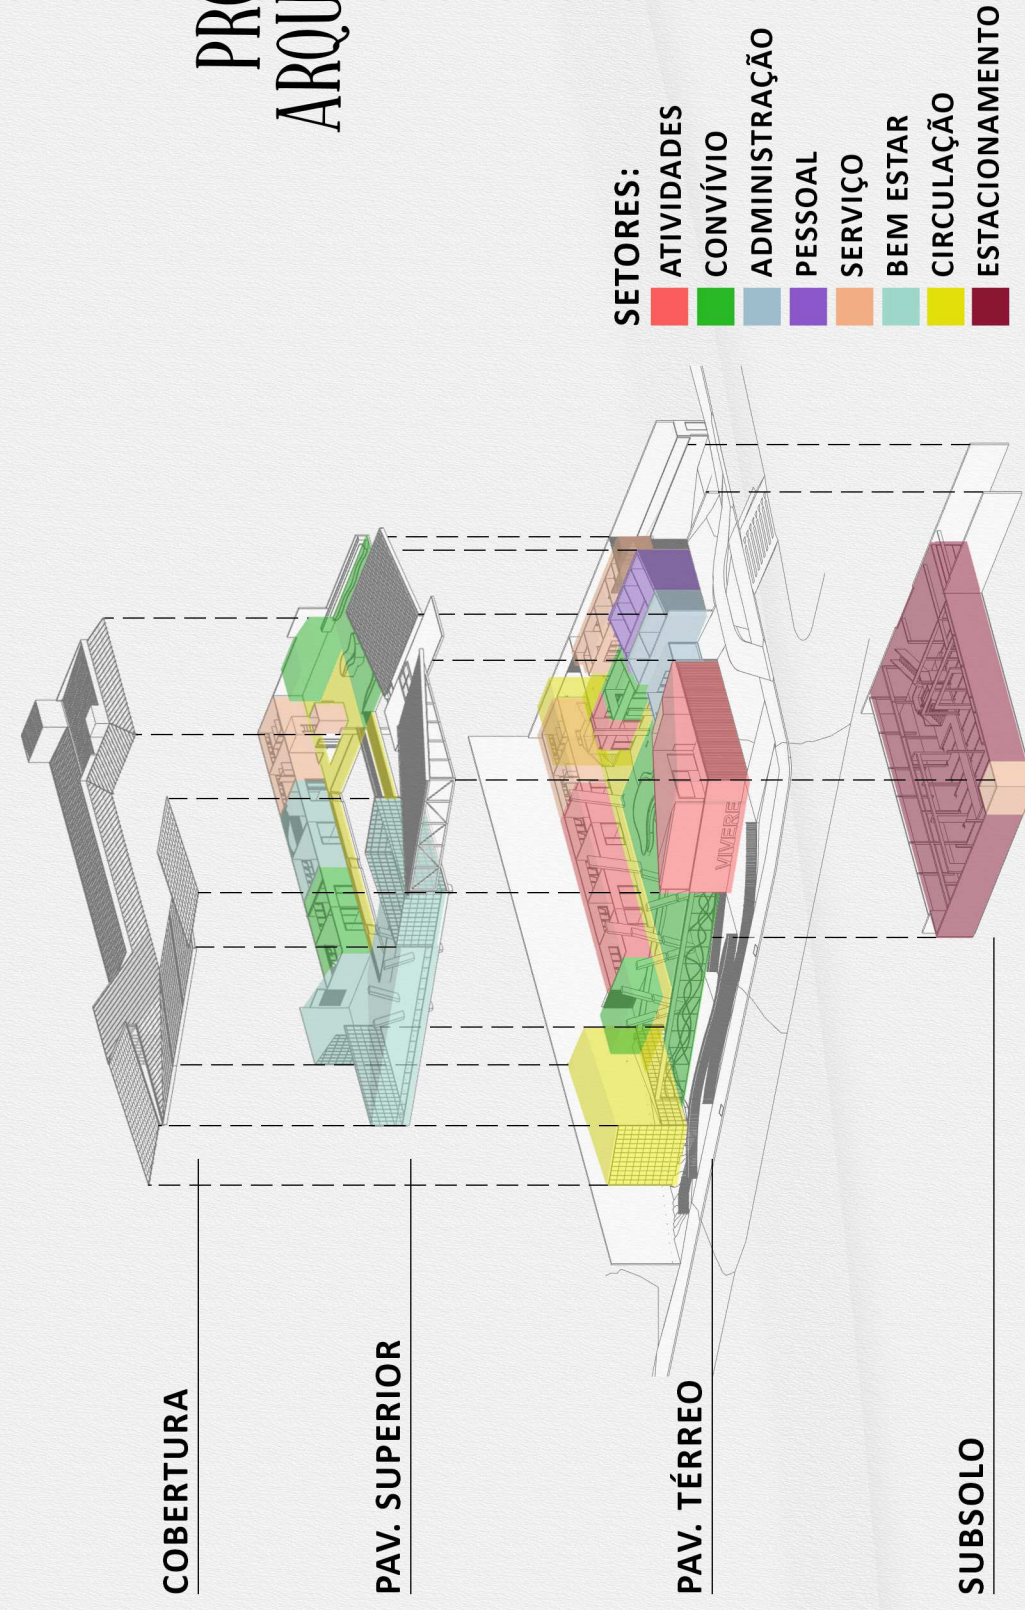



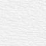

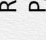
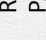


# PERSPECTIVA EXPLODIDA E SETORIZAÇÃO

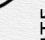

**SETORES:**


- ATIVIDADES
- CONVÍVIO
- ADMINISTRAÇÃO
- PESSOAL
- SERVIÇO
- BEM ESTAR
- CIRCULAÇÃO
- ESTACIONAMENTO

<b>BEM ESTAR</b>  ESPAÇO DE LEITURA CABELEIREIRO FISIOTERAPIA ESPAÇO ESCANÇO ESPAÇO TRANSPARENTE	<b>CIRCULAÇÃO</b>  VERTICAL HORIZONTAL <b>ESTACIONAMENTO</b> 
 SALÃO DE OFICINA SALAS DE INFORMÁTICA COZINHA EXPERIMENTAL	 REFEITÓRIO PÁTIO ESPAÇO DE DESCOMPRESSION SALA MULTIMÍDIA SALAS DE JOGOS TERRAÇO ESPAÇO DE CONVIVÊNCIA
<b>ADMINISTRAÇÃO</b>  RECEPÇÃO SECRETARIA ALMOXARIFADO ADMINISTRAÇÃO	 <b>PESSÃO</b> ENFERMARIA SALA DO PSÍCOLOGO SALA DO ASSISTENTE SOCIAL SALAS DE ATENDIMENTO INDIVIDUAL
	 <b>SERVIÇO</b> COPA DESPENSA LAVANDERIA DESCANSO DOS FUNCIONÁRIOS SANITÁRIOS E VESTIÁRIOS DEPOSITO

# PROGRAMA ARQUITÔNICO




## PRAÇA

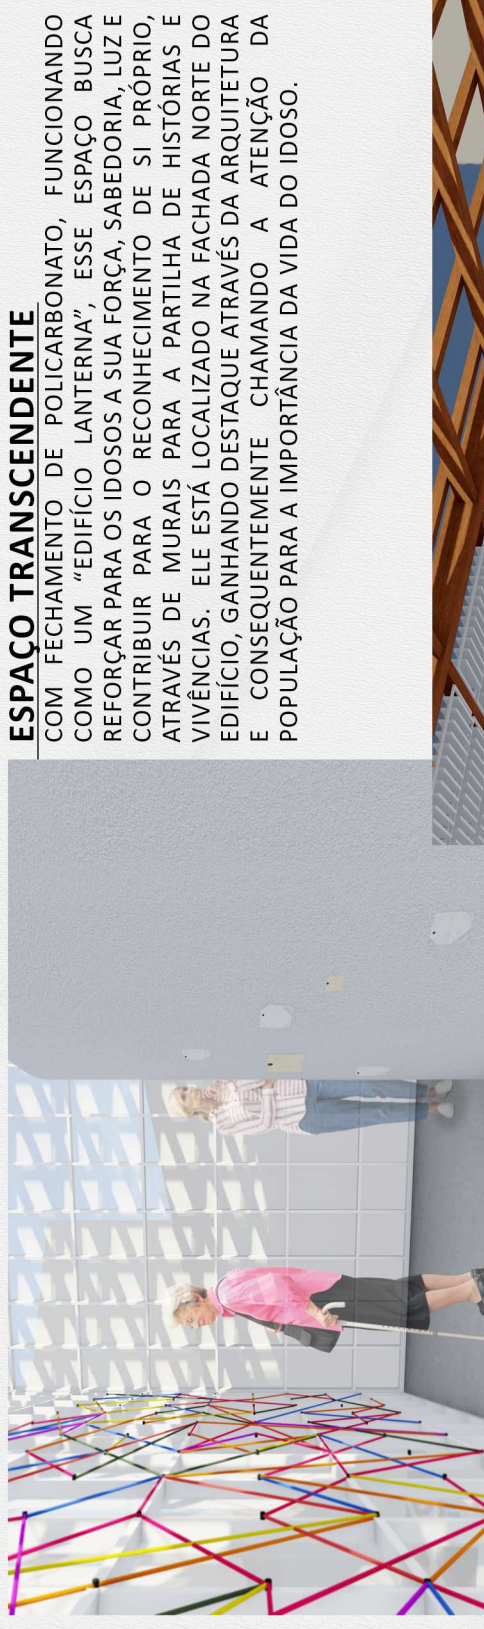

**ESPAÇO TRANSCENDENTE**  
COM O MECANISMO DE POLICARBONATO, FUNCIONANDO COMO UM "EDIFÍCIO LANTERNA", ESSE ESPAÇO BUSCA REFORÇAR PARA OS IDOSOS A SUA FORÇA, SABEDORIA, LUZ E CONTRIBUIR PARA O RECONHECIMENTO DE SI PRÓPRIO, ATRAVÉS DE MURAIS PARA A PARTILHA DE HISTÓRIAS E VIVÊNCIAS. ELE ESTÁ LOCALIZADO NA FACHADA NOROCCIDENTAL DO EDIFÍCIO, GANHANDO DESTAQUE ATRAVÉS DA ARQUITETURA E CONSEQUENTEMENTE CHAMANDO A ATENÇÃO DA POPULAÇÃO PARA A IMPORTÂNCIA DA VIDA DO IDOSO.

## ESPAÇO DE DESCANSO

TRATA-SE DE UM TERRAÇO COBERTO COM VISTA PARA A FACHADA NORTE, ONDE ESTÁ A PRACA (LUA EDUARDO BENJAMIN HOSKEN) E PARA O PATIO INTERNO DO CENTRO. APRESENTA UMA LEVE COBERTURA DE MADEIRA E POLICARBONATO, SUA LAJE E ALVEOLAR PROTENDIDA, E SEUS PILARES EM "V" DE CONCRETO FIMTMENTADO VERMELHO GANHAM DESTAQUE. HA TAMBEM, EM ALGUMAS PARTES DA COBERTURA, UMA PROTEÇÃO SOLAR QUE CONTRIBUI PARA O SOMBREAMENTO E PROPORCIONA MAIOR CONFORTO.

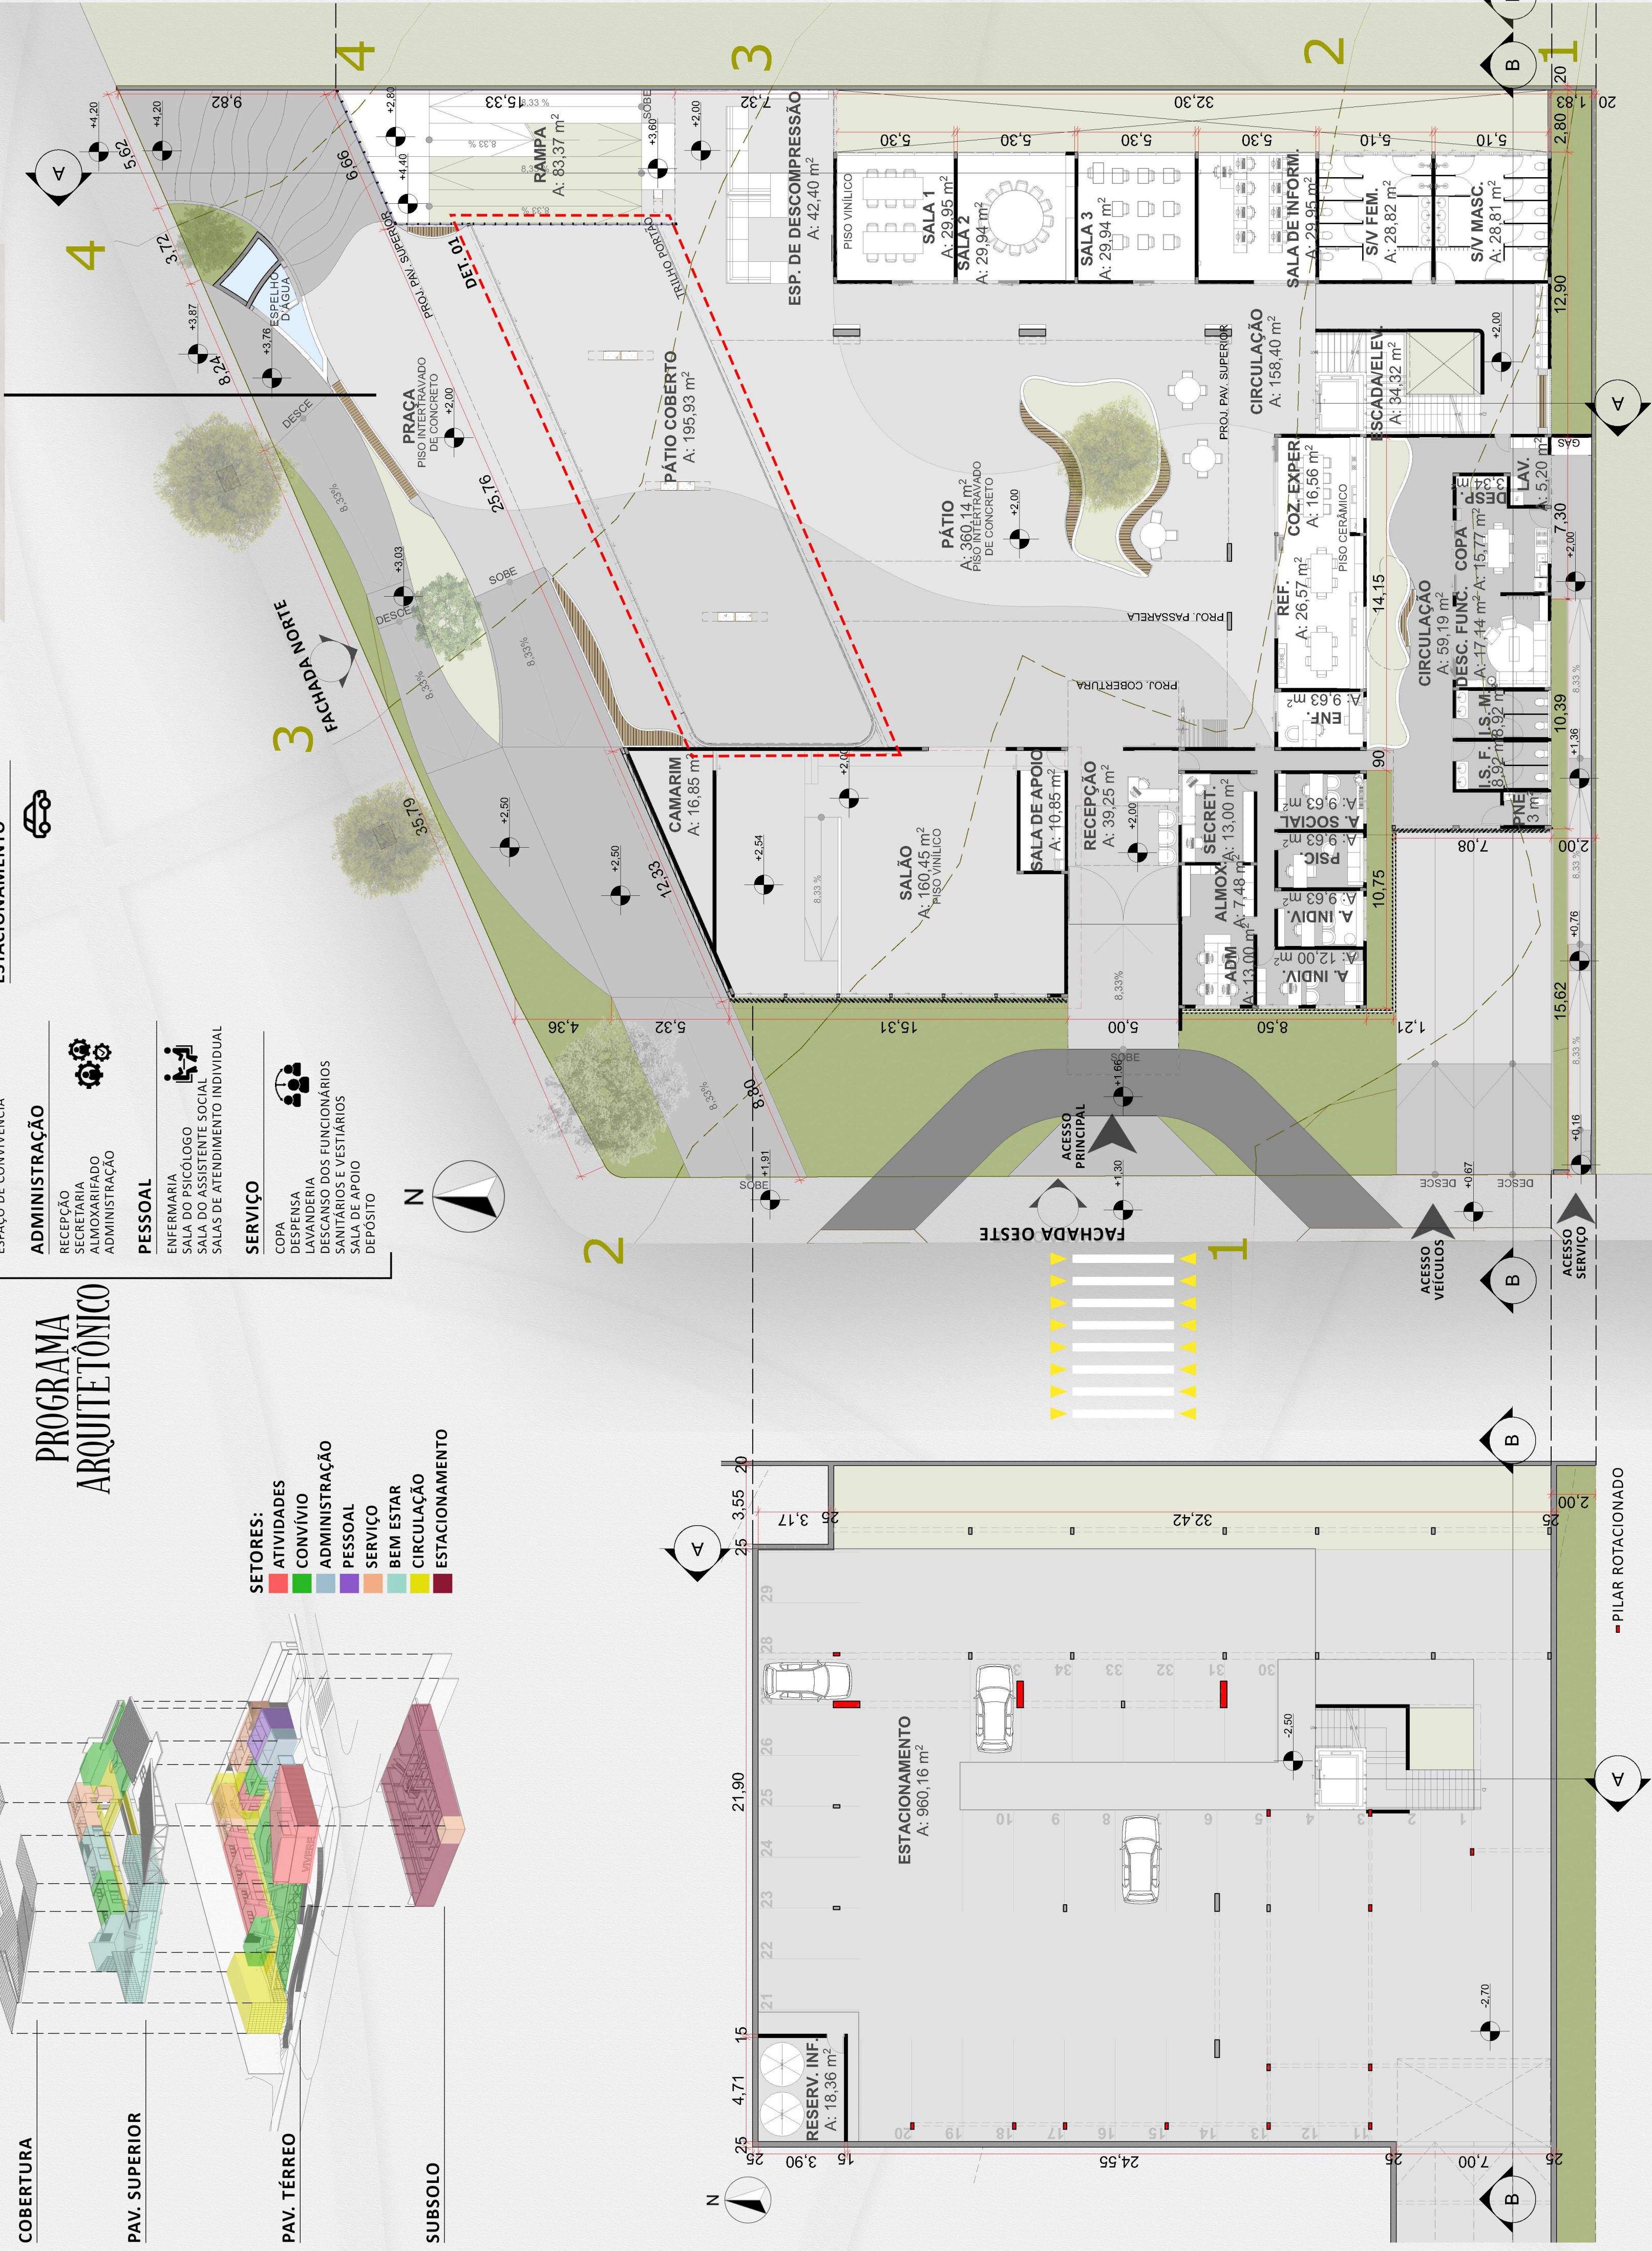


# PLANTA BAIXA - SUBSOLO

ESCALA 1/175

# PLANTA BAIXA - TÉRREO

ESCALA 1/175

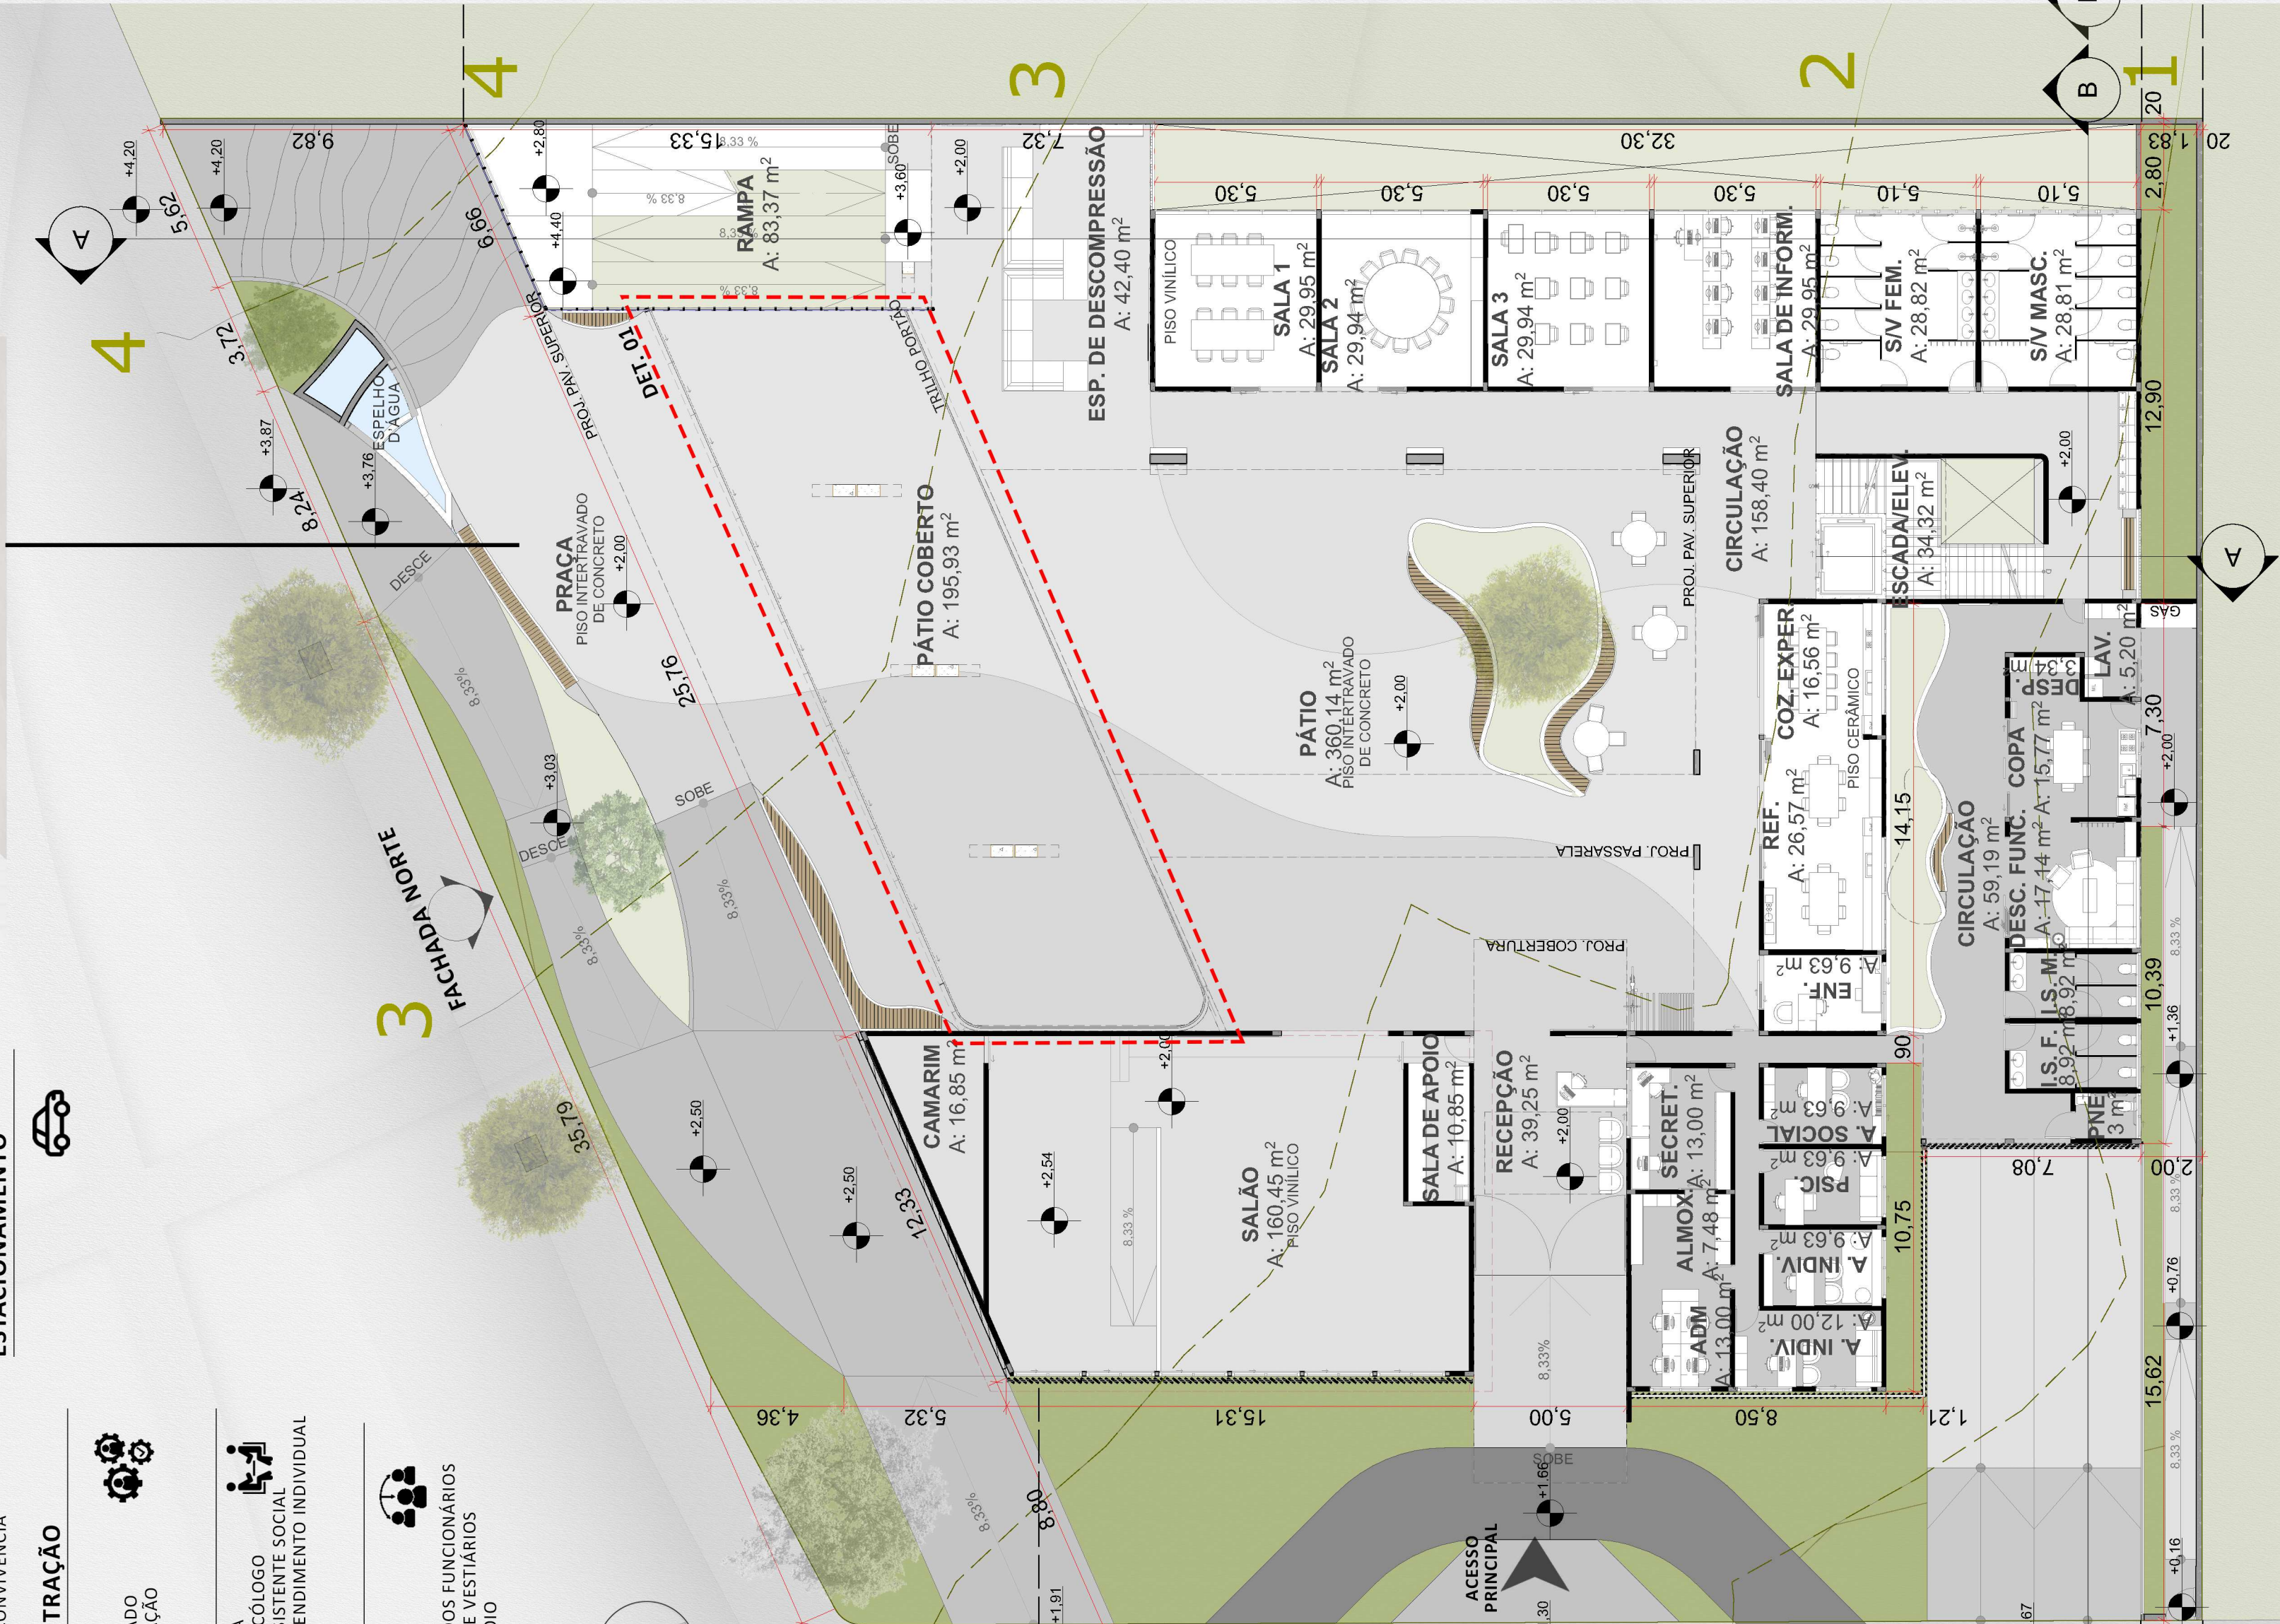

TERRENO ORIGINAL

# PLANTA BAIXA - SUPERIOR

ESCALA 1/175