

**LEGENDA**


	ÁRVORE EXISTENTE	32
	ÁRVORE À IMPLANTAR	38

**ESPECIFICAÇÃO DAS ESPÉCIES**


VEGETAÇÃO DE PORTE PEQUENO					
COD. / ESPÉCIE	NOME CIENTÍFICO	FLORAÇÃO	COR	UN.	
01- ACÁCIA MIMOSA	<i>Acacia podalyraefolia</i>	JULHO / AGOSTO	ARARELA	03	
02- CAROBINHA	<i>Jacaranda puberola</i>	AGOSTO / SETEMBRO	ROXA	02	
03- ESCOVA DE GARRAFA	<i>Calistenio imperialis</i>	VARIADAS	VERMELHA	02	
04- JASMIM MANGA	<i>Plumeria rubra</i>	OUTUBRO / MARÇO	ROSA	02	
05- MANACÁ DA SERRA	<i>Tibouchina mutabilis</i>	VARIADAS	BRANCO E ROSA	02	
VEGETAÇÃO DE PORTE MÉDIO					
06- CASSIA MADURINHA	<i>Senna macranthera</i>	DEZEMBRO / ABRIL	ARARELA	07	
07- IPÊ BRANCO	<i>Tabebuia roseo-alba</i>	AGOSTO / OUTUBRO	BRANCO	08	
08- PATA DE VACA ORQUÍDEA	<i>Bauhinia blackeana</i>	ABRIL / AGOSTO	ROSA	06	
09- QUARESMEIRA	<i>Tibouchina granulosa</i>	VARIADAS	ROSA E ROXO	06	

**TABELA DE FLORAÇÃO DAS ESPÉCIES**


COD.	JAN	FEV	MAR	ABR	MAI	JUN	JUL	AGO	SET	OUT	NOV	DEZ
01-												
02-												
03-												
04-												
05-												
06-												
07-												
08-												
09-												

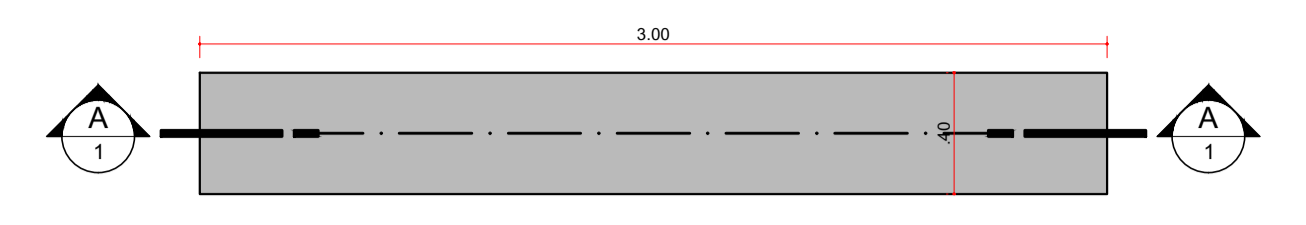

**23 PLANTA BAIXA- BANCO 3 METROS**  
ESCALA 1:25

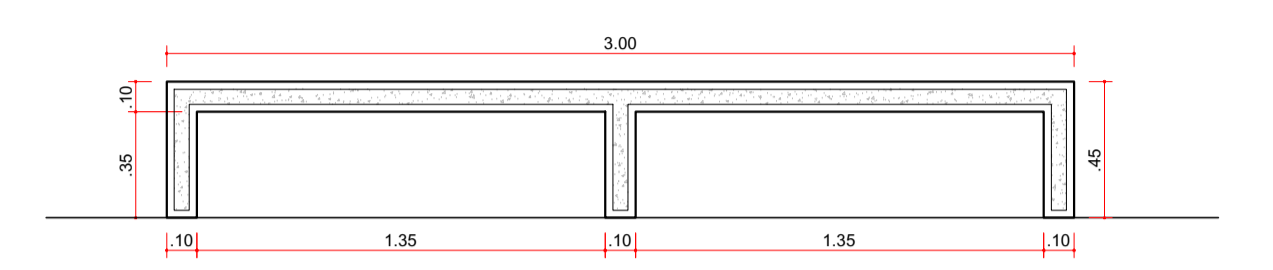


**24 CORTE TRANSVERSAL AA**  
ESCALA 1:25

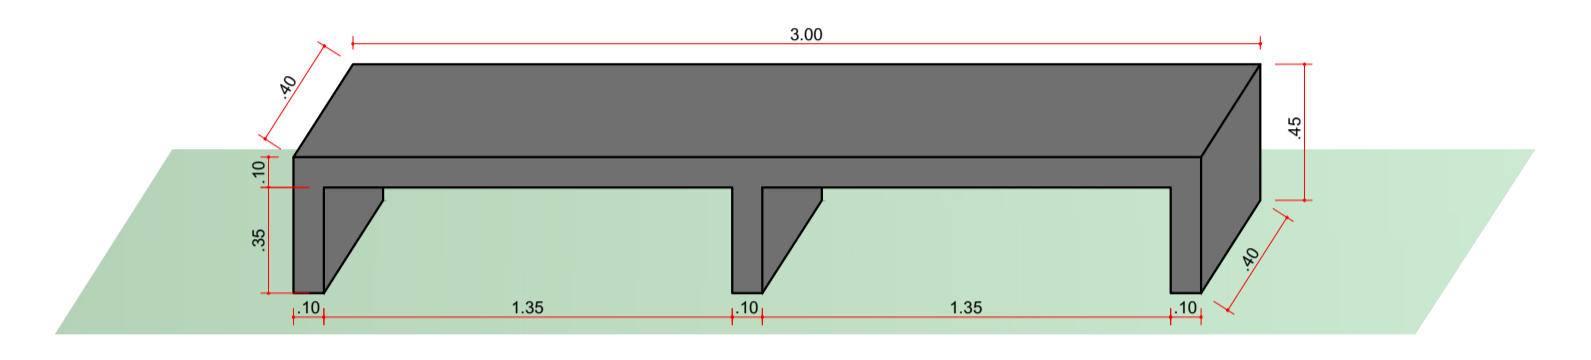


**25 PERSPECTIVA ISOMÉTRICA**  
ESCALA 1:25


**22 BONECO DE ESPECIFICAÇÕES ARBÓREAS**  
ESCALA 1:500

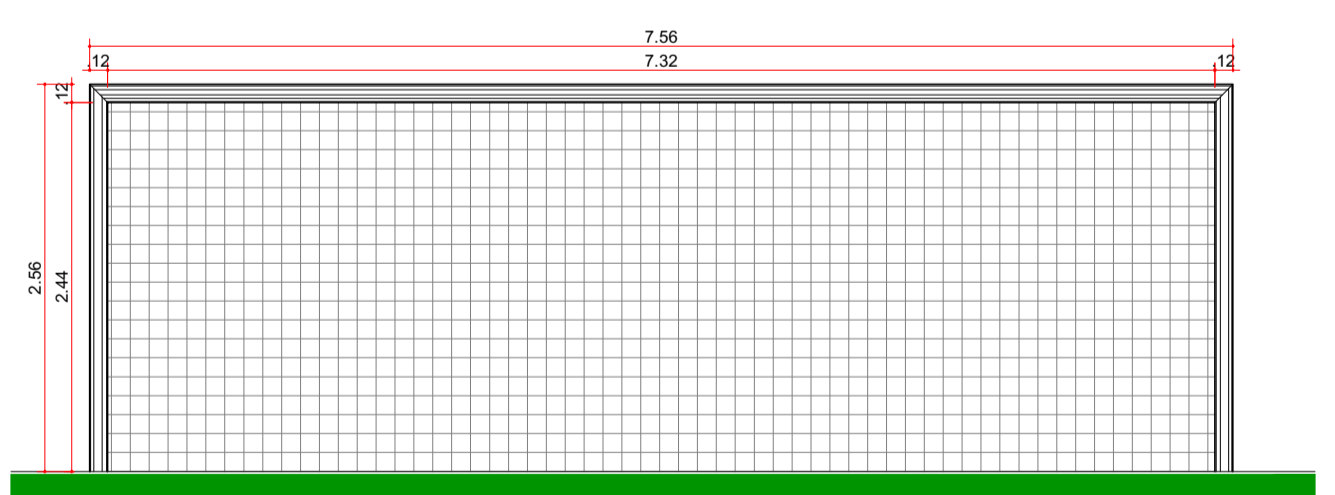


**26 DETALHE ELEVÇÃO DO GOL**  
ESCALA 1:50

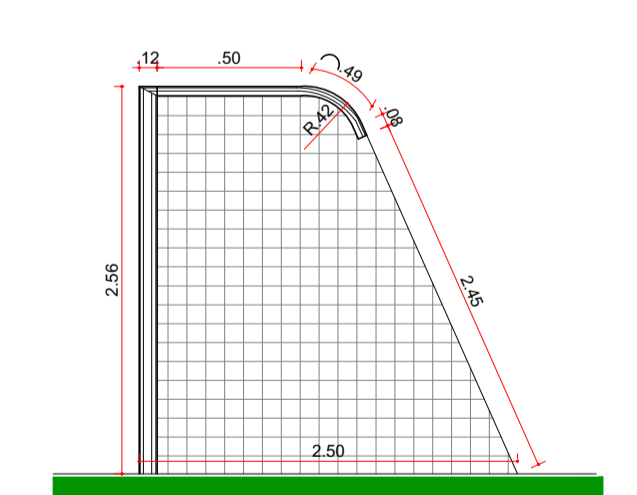

**27 DETALHE ELEVÇÃO DO GOL**  
ESCALA 1:50

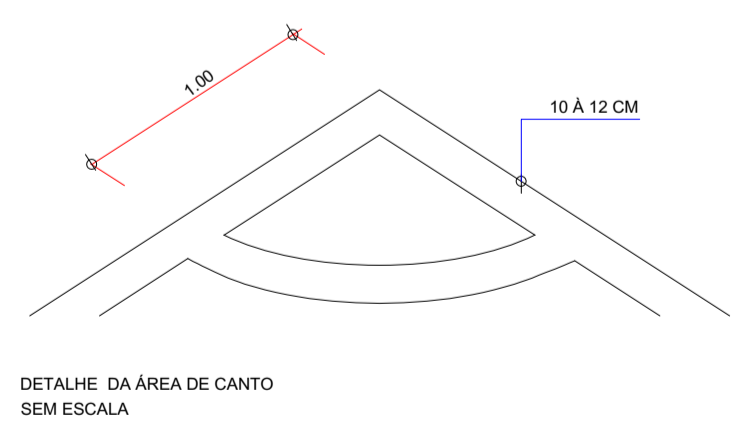


DETALHE DA ÁREA DE CANTO SEM ESCALA

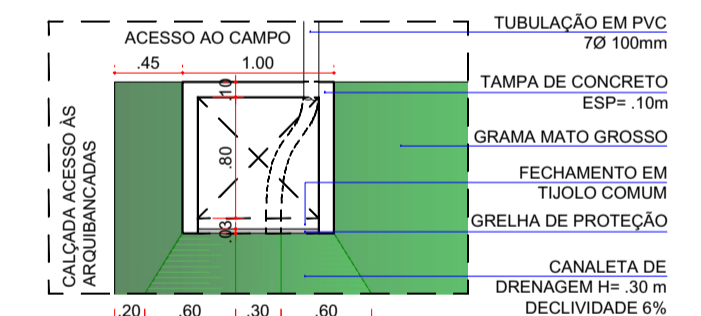


**31 DETALHE CAIXA DE PASSAGEM - PLANTA**  
ESCALA 1:50


OBS.: CANALETA DE DRENAGEM ESCAVADA NA GRAMA, REVESTIDA DE GRAMA MATO GROSSO DECLIVIDADE DE 6% E H= 30m.

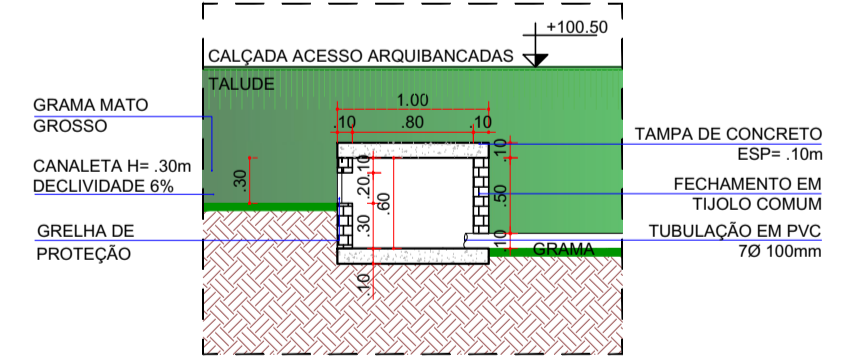


**32 DETALHE CAIXA DE PASSAGEM - SESSÃO**  
ESCALA 1:50

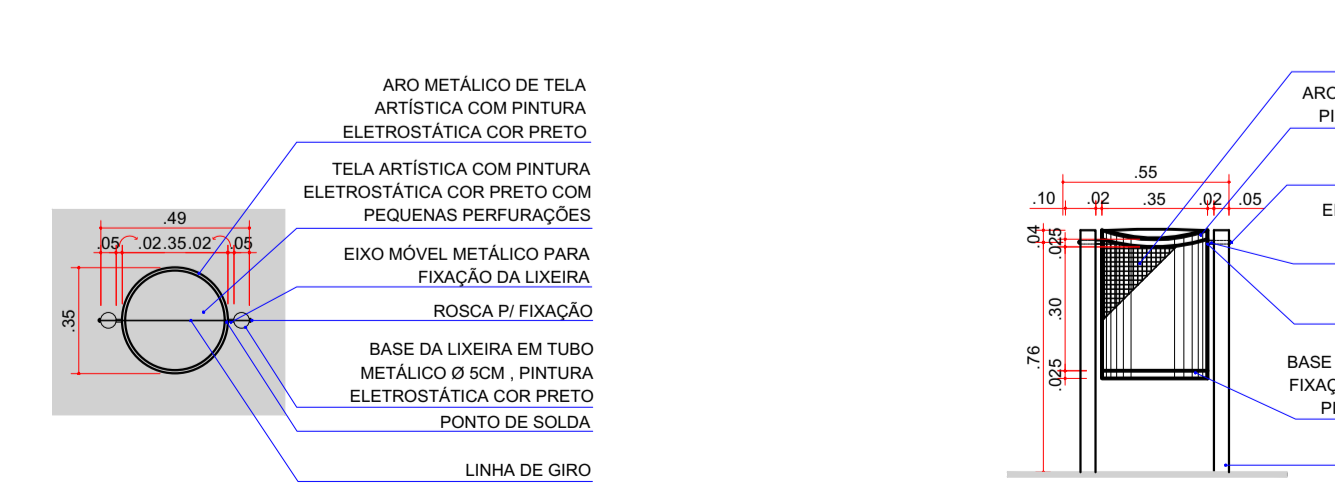

**29 ELEVÇÃO FRONTAL**  
ESCALA 1:25

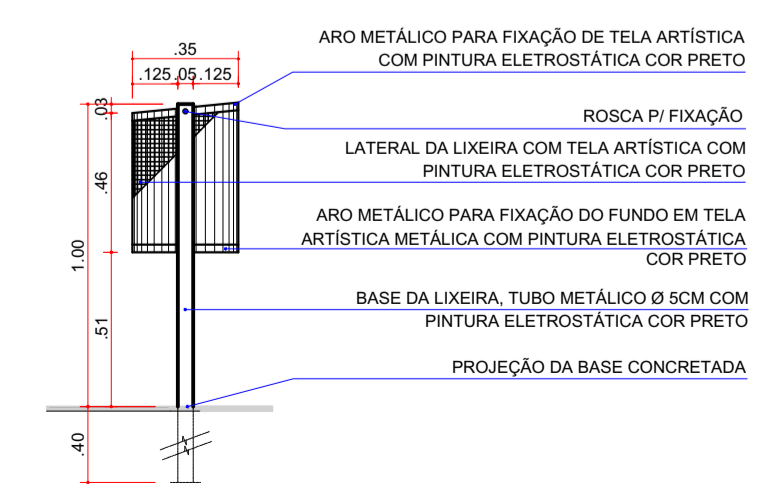

**30 ELEVÇÃO LATERAL**  
ESCALA 1:25

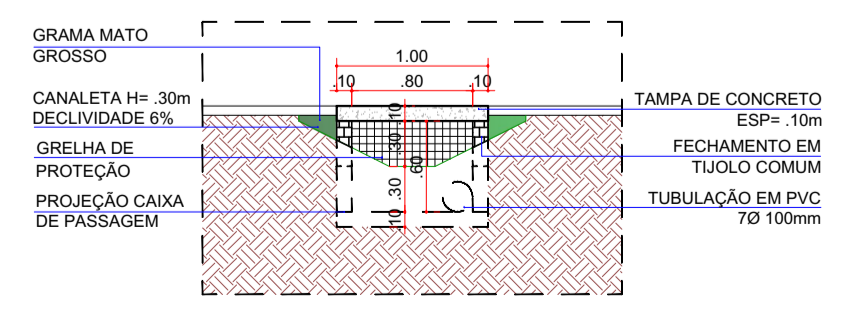

**33 DETALHE CAIXA DE PASSAGEM - VISTA**  
ESCALA 1:50

R2 - ALTERAÇÃO DA LARGURA ENTRE EIXO DE LOCAÇÃO ENTRE APOIOS, COM ACRESCIMO DE POSTES  
R1 - ALTERAÇÃO DE COMPRIMENTO DE ALAMBRADO DE FECHAMENTO E ACRESCIMO DE PORTÃO DE ACESSO TÉCNICO  
ALTERAÇÃO

20/08/2021  
06/01/2021  
DATA

**SECRETARIA MUNICIPAL DE OBRAS E PAVIMENTAÇÃO**  
DIRETORIA DE PROJETOS  
AV. DUQUE DE CAXIAS, 635 - 1º ANDAR CEP 86015-901 JD. MAZZEI-LONDRINA-PARANÁ TEL.(043) 3372-4157

SECRETÁRIO DE OBRAS  
JOÃO ALBERTO VERGOSA SILVA

DIRETOR DE PROJETOS  
FERNANDO LOVEL BERGAMASCO

ARQUIVO  
Nº REGIMENTO  
ESTAGIÁRIO (A)

ASSUNTO	PRANCHA Nº:	ESCALAS:
PROJETO DE ARQUIBANCADAS	<b>A04/04</b>	INDICADA
TÍTULO	ZONEAMENTO:	COEF. APROVEIT*:
DETALHARES CONSTRUTIVOS	ZR3	0,00
LOCAL DA OBRA:	DATA PROJETO:	TAXA OCUP. (%):
RUA MATILDE ALVES SPÓSITO - CONJ. HAB. ENG. LUIZ DE SÁ LOTE S.P.L. 2 DA GLEBA JACUTINGA LONDRINA- PR	04/04/2019	00,00%
PROPRIETÁRIO:	CPF / CNPJ:	
PREFEITURA DO MUNICÍPIO DE LONDRINA	75.771.477/0001-70	
	INSCRIÇÃO MUNICIPAL:	
	07.02.0446.1.2000-0001	
PLANTA DE SITUAÇÃO	DECLARO QUE APROVAÇÃO DO PROJETO NÃO IMPLICA NO RECONHECIMENTO PELA PREFEITURA DO DIREITO DE PROPRIEDADE DO TERRENO.	
	IDENTIFICAÇÃO E ASSINATURA DO PROPRIETÁRIO	
	PREFEITURA DO MUNICÍPIO DE LONDRINA	
	IDENTIFICAÇÃO E ASSINATURA DOS AUTORES DO PROJETO	
	MAYARA FERNANDA DO CARMO ARQUITETA E URBANISTA CAU A134-601-6	
	IDENTIFICAÇÃO E ASSINATURA RESP. P/ EXECUÇÃO:	
QUADRO DE ÁREAS (M²):	ESPAÇO RESERVADO PARA APROVAÇÃO FMI:	
VER PRANCHA 01		
VER PRANCHA 01		
ESPAÇO RESERVADO PARA APROVAÇÃO:	ESPAÇO RESERVADO PARA APROVAÇÃO:	

**28 PLANTA BAIXA**  
ESCALA 1:25