


12 PLANTA BAIXA CAPELAS  
ESCALA 1:50

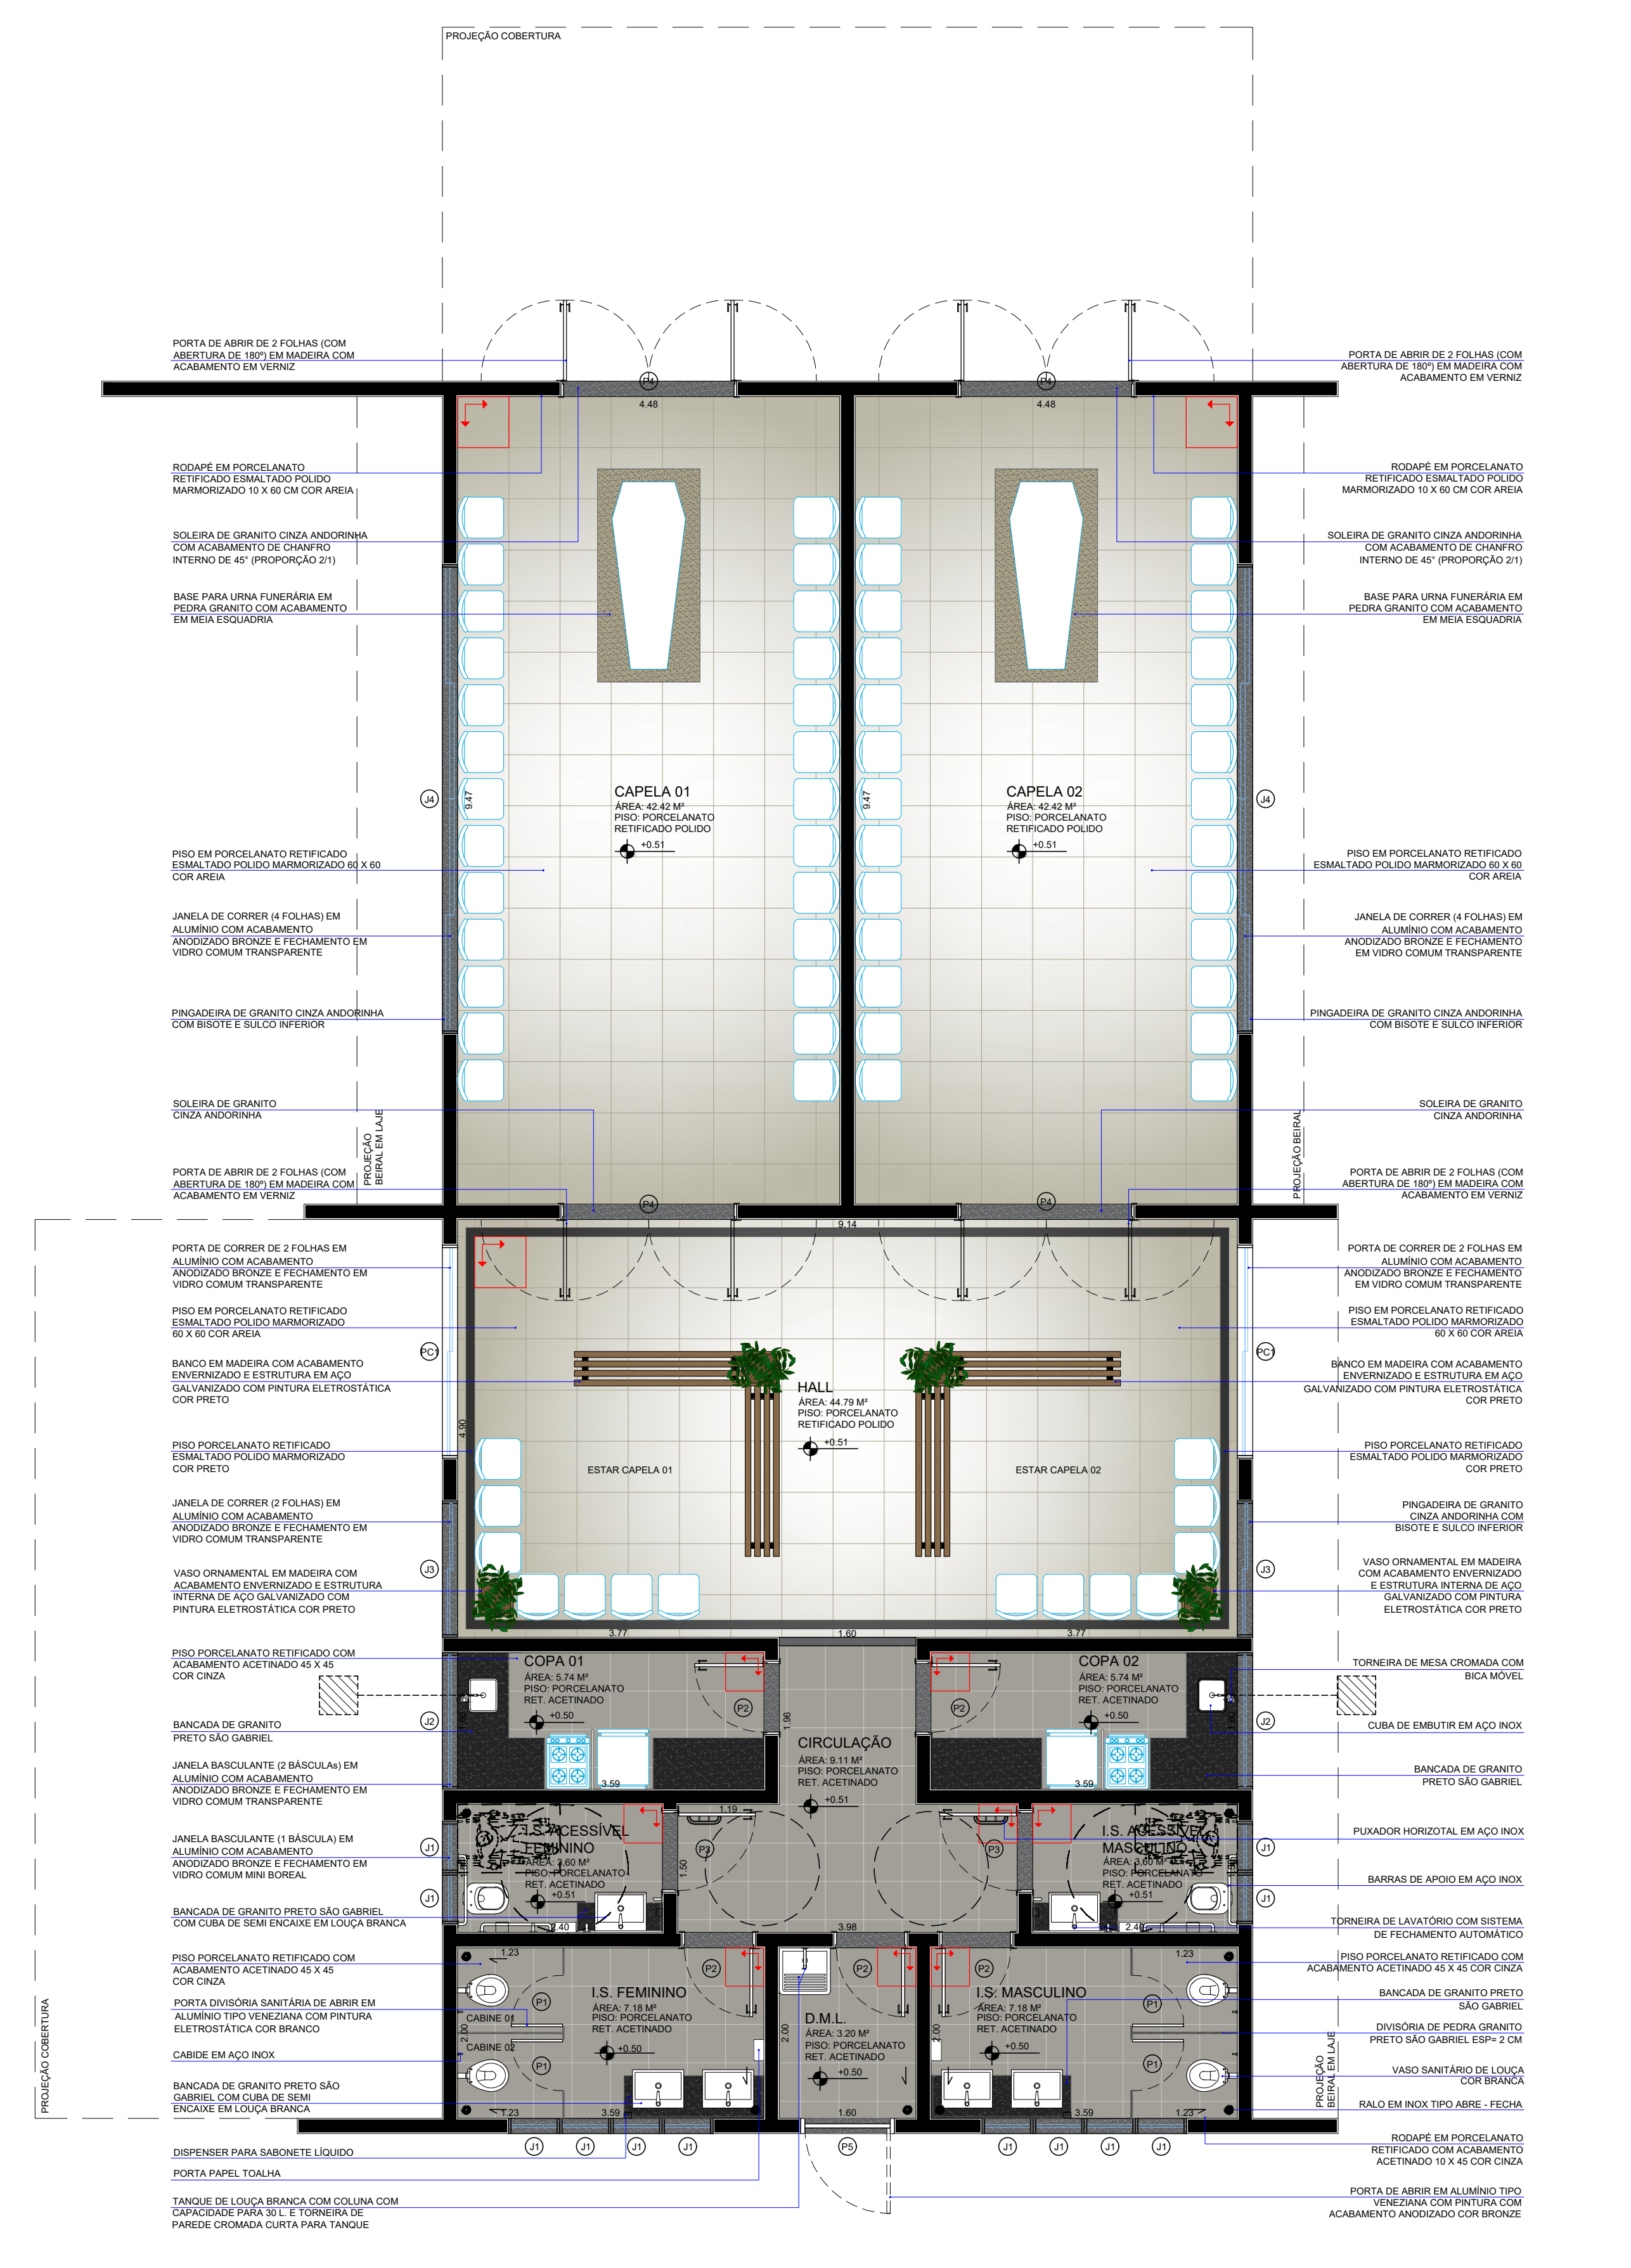


13 LAYOUT E PAGINAÇÃO DE PISO  
ESCALA 1:50

QUADRO DE ESQUADRIAS										
CÓD.	QUANT. (unid.)	LARG. (M)	ALT. (M)	PEIT. (M)	ÁREA (M²)	TIPO	MATERIAL ESQUADRIA	FECHAMENTO	ACABAMENTO	LOCALIZAÇÃO
<b>PORTAS</b>										
P1	04	0,60	1,60	0,10	0,96	ABRIR (1 FOLHA)	PORTA TIPO VENEZIANA DE ALUMÍNIO		PINTURA ELETROSTÁTICA COR BRANCO	CABINETS I.S. FEM. e MASC.
P2	05	0,80	2,10	-	1,68	ABRIR (1 FOLHA)	MADERA		ACABAMENTO EM VERNIZ	I.S. FEM., MASC., D.M.L. e COPAS
P3	02	0,90	2,10	-	1,89	ABRIR (1 FOLHA)	MADERA		ACABAMENTO EM VERNIZ	I.S. ACES. FEM. e MASC.
P4	04	2,00	2,10	-	4,20	ABRIR (2 FOLHAS - 180°)	MADERA		ACABAMENTO EM VERNIZ	SALAS DE VELÓRIO e CORREDOR TÉCNICO
P5	01	1,10	2,10	-	2,31	ABRIR (1 FOLHA)	PORTA TIPO VENEZIANA DE ALUMÍNIO		ACABAMENTO ANODIZADO COR BRONZE	SALA EXTERNA D.M.L.
P6	01	1,10	0,80	3,50	0,88	ABRIR (1 FOLHA)	PORTA ABRIGO / ALÇAPÃO TIPO VENEZIANA DE ALUMÍNIO		ACABAMENTO ANODIZADO COR BRONZE	SAÍDA EXTERNA D.M.L.
PC1	02	2,50	2,10	-	5,25	CORRER (2 FOLHAS)	ALUMÍNIO	VIDRO COMUM TRANSPARENTE	ACABAMENTO ANODIZADO COR BRONZE	HALL
<b>PORTÕES</b>										
PT1	01	3,70	2,50	-	9,25	CORRER (1 FOLHA)	METALON	METALON	PINTURA ESM. AUTOMOTIVO BRONZE	ACESSO CARRO FUNERÁRIO
PT2	01	1,50	2,50	-	3,75	ABRIR (2 FOLHAS)	METALON	METALON	PINTURA ESM. AUTOMOTIVO BRONZE	ACESSO PEDESTRES - RAMPAS
PT3	01	1,33	2,50	-	3,32	ABRIR (2 FOLHAS)	METALON	METALON	PINTURA ESM. AUTOMOTIVO BRONZE	ACESSO PEDESTRES - ESCADA
PT4	01	5,60	2,50	-	14,00	CORRER (1 FOLHA)	METALON	METALON	PINTURA ESM. AUTOMOTIVO BRONZE	ESTACIONAMENTO
CÓD.	QUANT. (unid.)	LARG. (M)	ALT. (M)	PEIT. (M)	ÁREA (M²)	TIPO	MATERIAL ESQUADRIA	FECHAMENTO	ACABAMENTO	LOCALIZAÇÃO
<b>JANELAS</b>										
J1	12	0,60	0,40	1,70	0,24	BASCULANTE	ALUMÍNIO	VIDRO COMUM MINI BOREAL	ACABAMENTO ANODIZADO COR BRONZE	I.S. e I.S. ACES. FEM. e MASC.
J2	02	1,60	0,80	1,30	1,28	BASCULANTE	ALUMÍNIO	VIDRO COMUM MINI BOREAL	ACABAMENTO ANODIZADO COR BRONZE	COPAS
J3	02	1,60	1,00	1,10	1,60	CORRER (2 FOLHAS)	ALUMÍNIO	VIDRO COMUM TRANSPARENTE	ACABAMENTO ANODIZADO COR BRONZE	HALL
J4	02	5,50	1,50	0,60	8,25	CORRER (4 FOLHAS)	ALUMÍNIO	VIDRO COMUM TRANSPARENTE	ACABAMENTO ANODIZADO COR BRONZE	SALAS DE VELÓRIO

\* CONSIDERAR O PEITORIL DAS JANELAS A PARTIR DO NÍVEL INTERNO (+0,51).  
\*\* APLICAR FUNDO ANTICORROSIVO EM BAIXO DA PINTURA ESMALTE AUTOMOTIVO.

SIMBOLOGIA	
□	RAIO SFONADO DE INOX TIPO ABRE - FECHA
⊙	INÍCIO SENTIDO DA PAGINAÇÃO DO PISO
→	SENTIDO DA INCLINAÇÃO DE ASSENTAMENTO DO PISO
* CONSIDERAR EM ÁREAS BAILO INCLINAÇÃO DE 2% E NAS DEMAIS ÁREAS 1%, SEMPRE NA DIREÇÃO DO RALO	

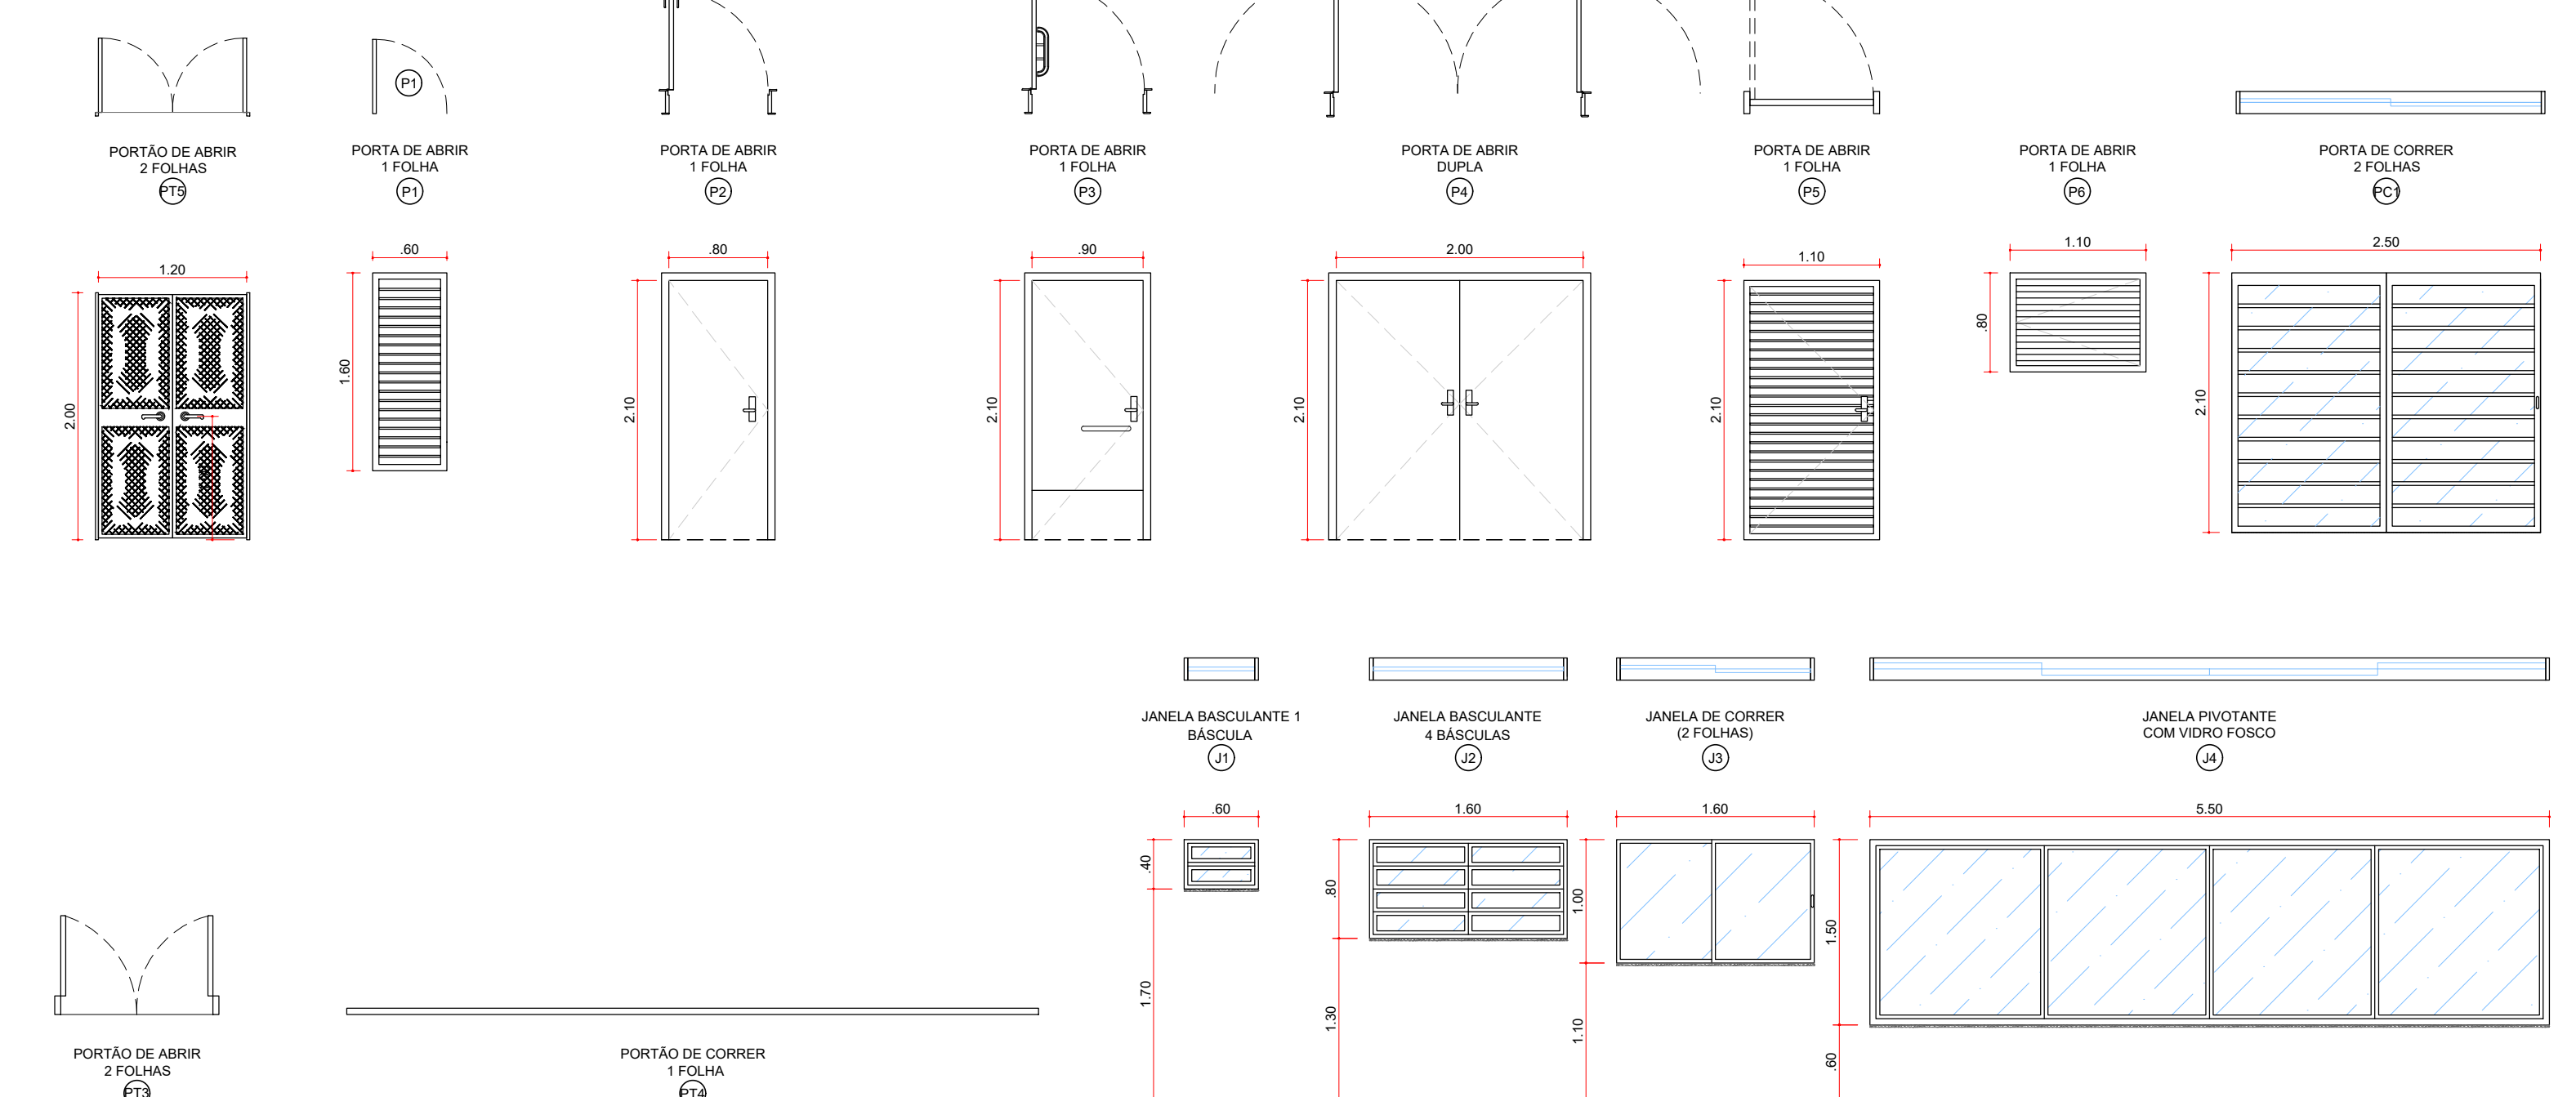

**SECRETARIA MUNICIPAL DE OBRAS E PAVIMENTAÇÃO**  
DIRETORIA DE PROJETOS  
Av. Duque de Caxias, 635 - 1º Andar CEP: 86015-901 Jd. Mazzei-Londrina-Paraná Tel: (043) 3372-4157

SECRETÁRIO DE OBRAS: João Alberto Verçosa Silva  
DIRETOR DE PROJETOS: Fernando Lovel Bergamasco

ARQUIVO: Mayara Carmo Arquette e Urbanista CAU: A134601-5

TÍTULO DA FRANQUIA: PROJETO DE DETALHAMENTO  
TIPO DE EDIFICAÇÃO: EDIFICAÇÃO INSTITUCIONAL  
PROPRIETÁRIO: ADMINISTRAÇÃO DOS CEMITÉRIOS E SERVIÇOS FUNERÁRIOS DE LONDRINA - ACESF

PRONOME: A01/12  
ESCALA: INDICADA  
LOCAL DA OBRA: LOTE B/A DA SUB. DO LOTE B/A1 DA GLEBA CAFEZAL - LONDRINA - PR  
REGISTRO MUNICIPAL: 75.651.602/0001-33  
DATA DO PROJETO: 20/01/2020