




32 OBSTÁCULO COM DISTÂNCIA
ESCALA 1:50

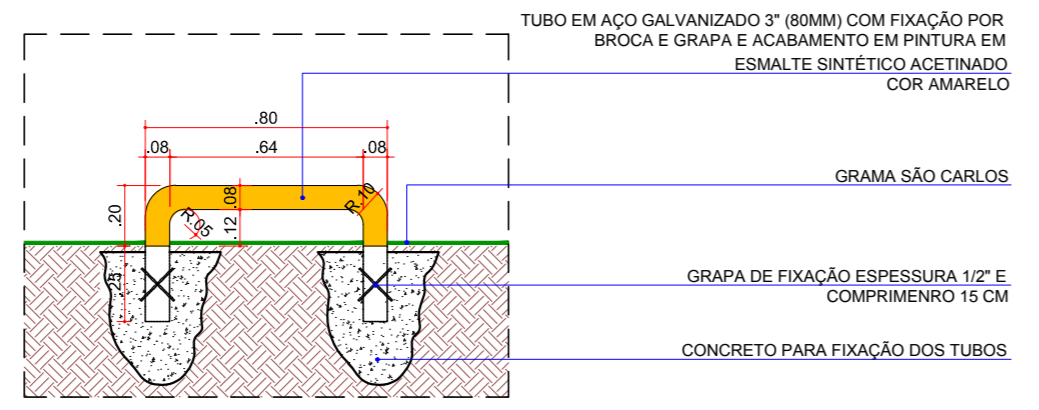


33 SESSÃO OBSTÁCULO COM DISTÂNCIA 01
ESCALA 1:25

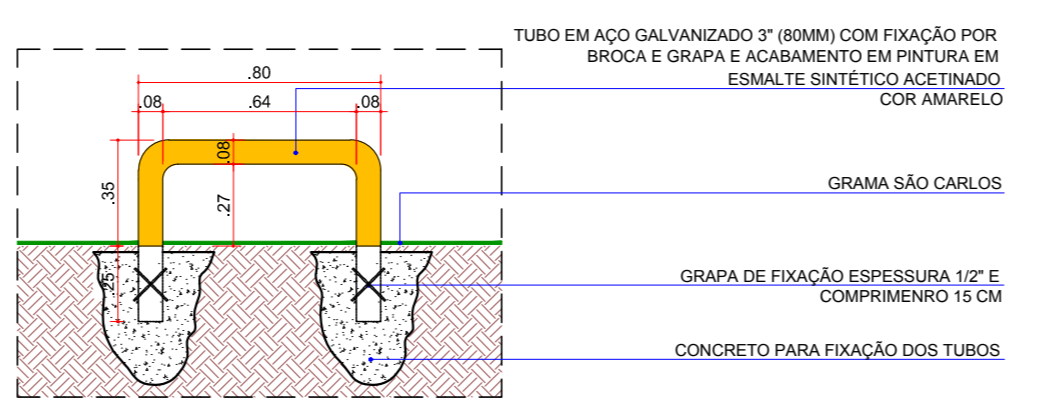


34 SESSÃO OBSTÁCULO COM DISTÂNCIA 02
ESCALA 1:25

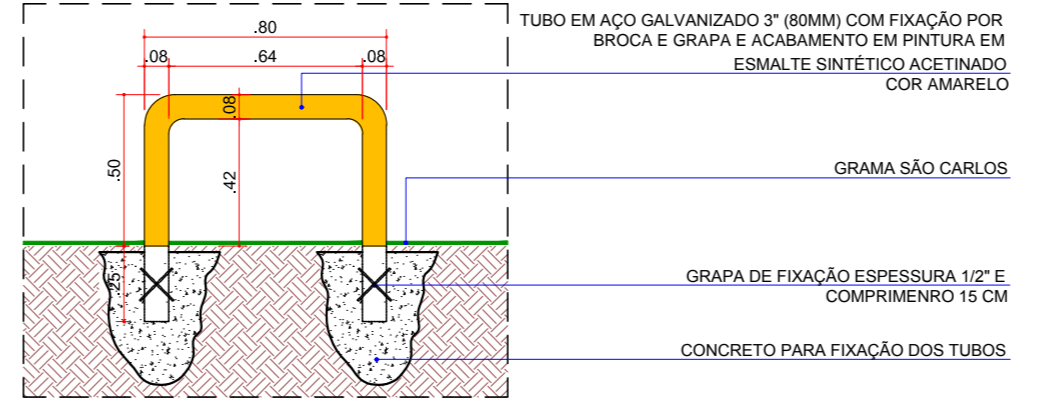


35 SESSÃO OBSTÁCULO COM DISTÂNCIA 03
ESCALA 1:25

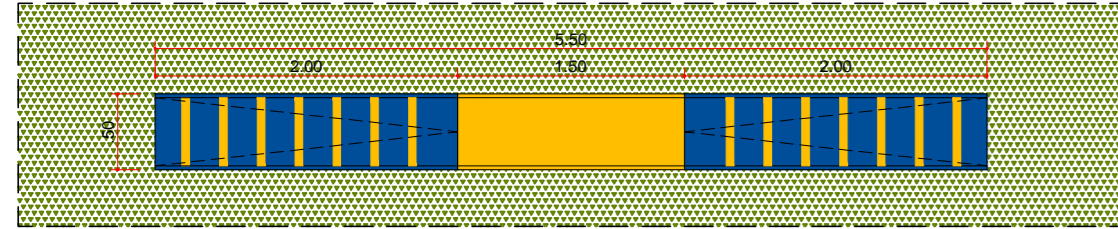


37 PASSARELA PET
ESCALA 1:50

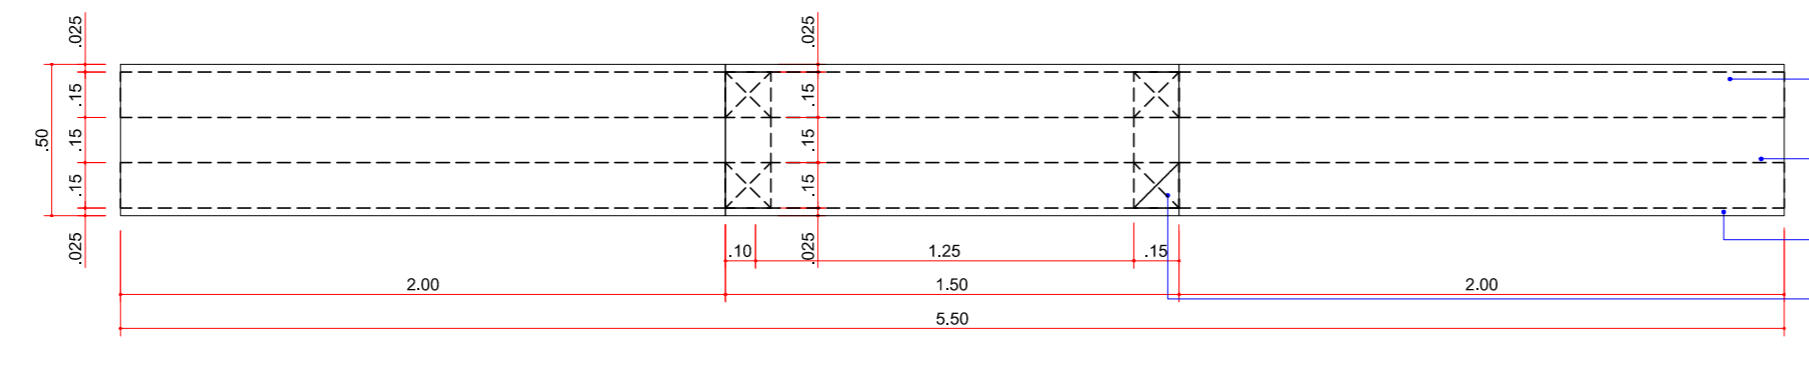


38 PLANTA DE ESTRUTURA EM MADEIRA
ESCALA 1:25

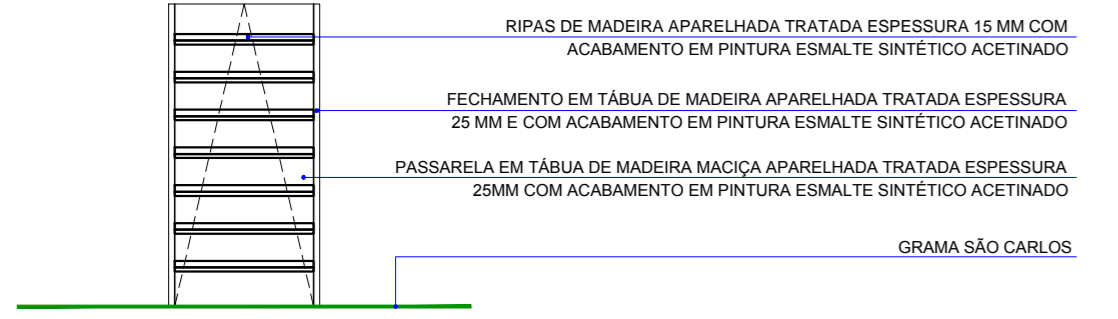


39 VISTA FRONTAL
ESCALA 1:25

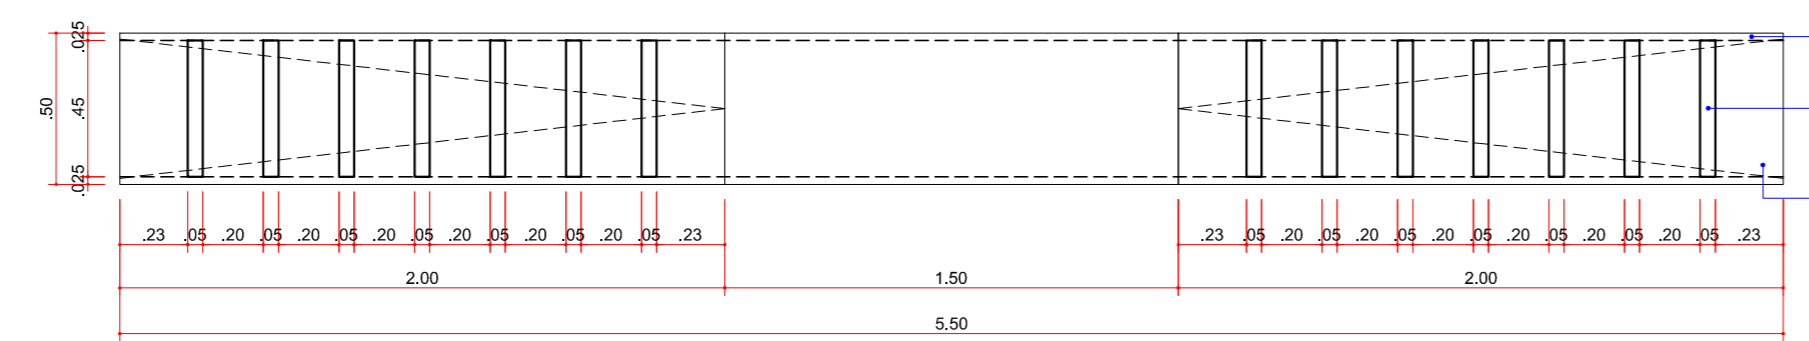


40 PLANTA BAIXA
ESCALA 1:25

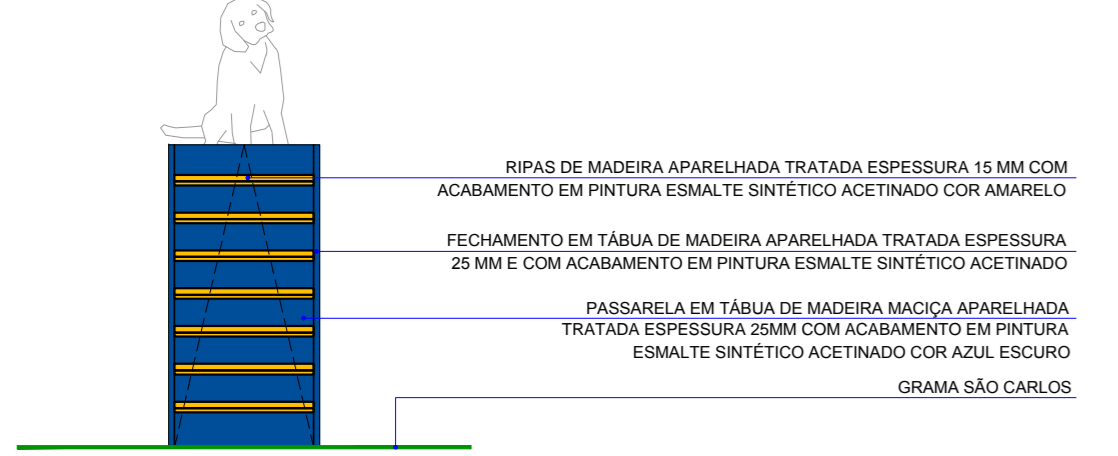


42 ELEVAÇÃO FRONTAL
ESCALA 1:25

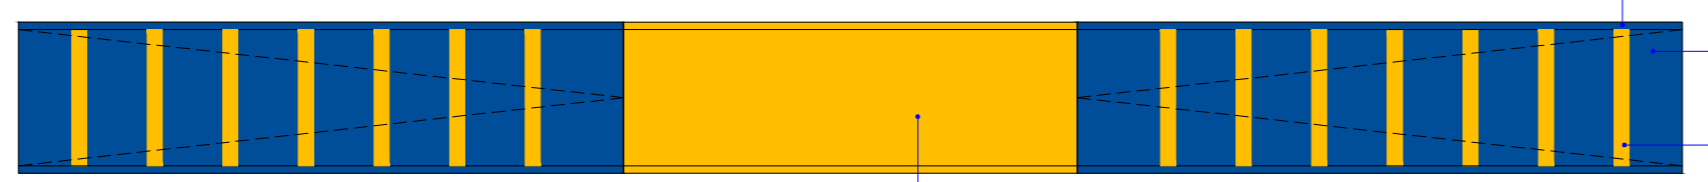


43 ELEVAÇÃO SUPERIOR
ESCALA 1:25

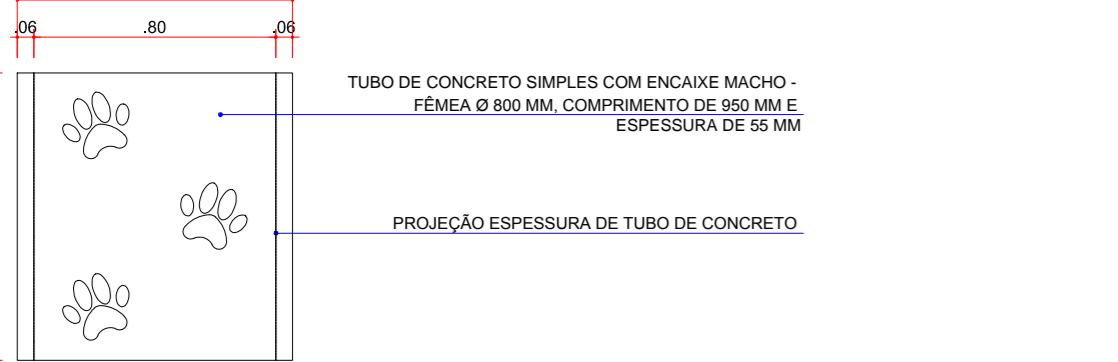


45 PLANTA BAIXA
ESCALA 1:25

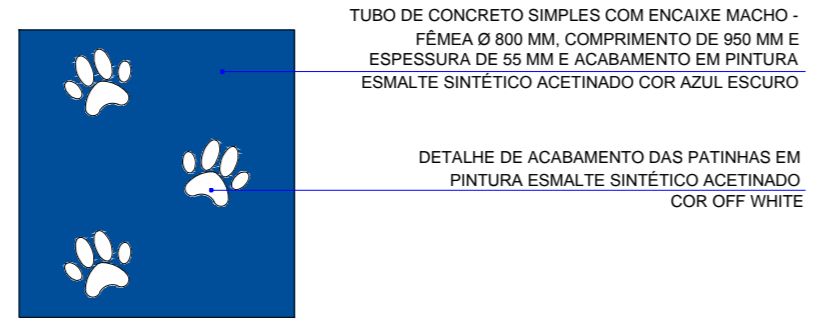


47 VISTA SUPERIOR
ESCALA 1:25

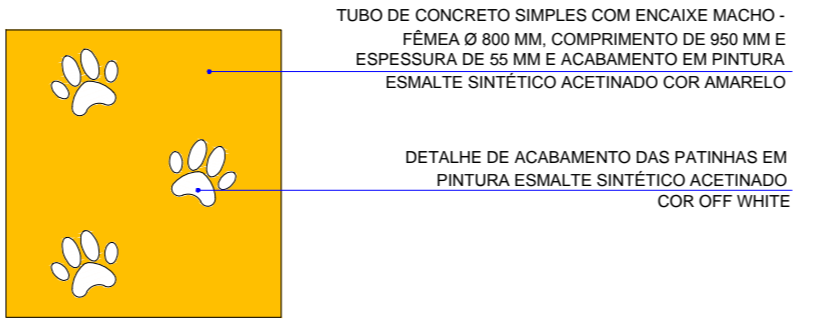


49 VISTA SUPERIOR
ESCALA 1:25

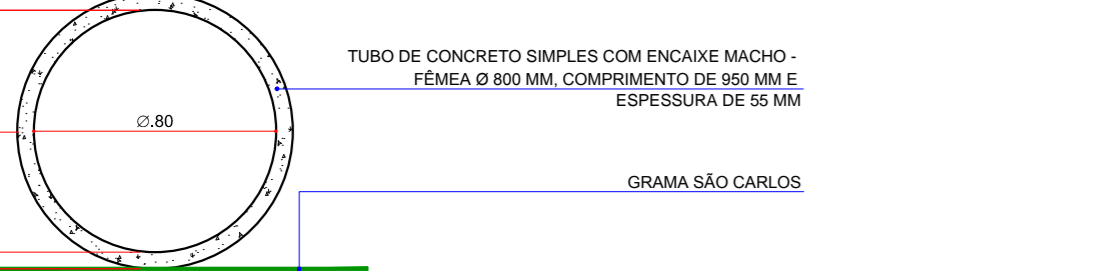


46 SESSÃO
ESCALA 1:25

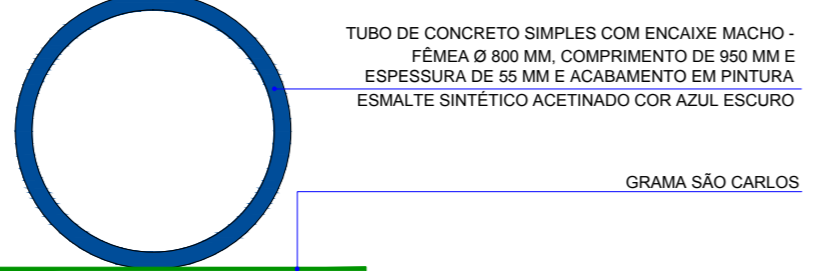


48 VISTA FRONTAL
ESCALA 1:25

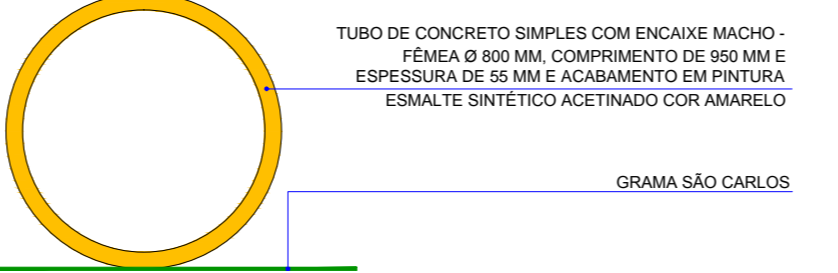


50 VISTA FRONTAL
ESCALA 1:25

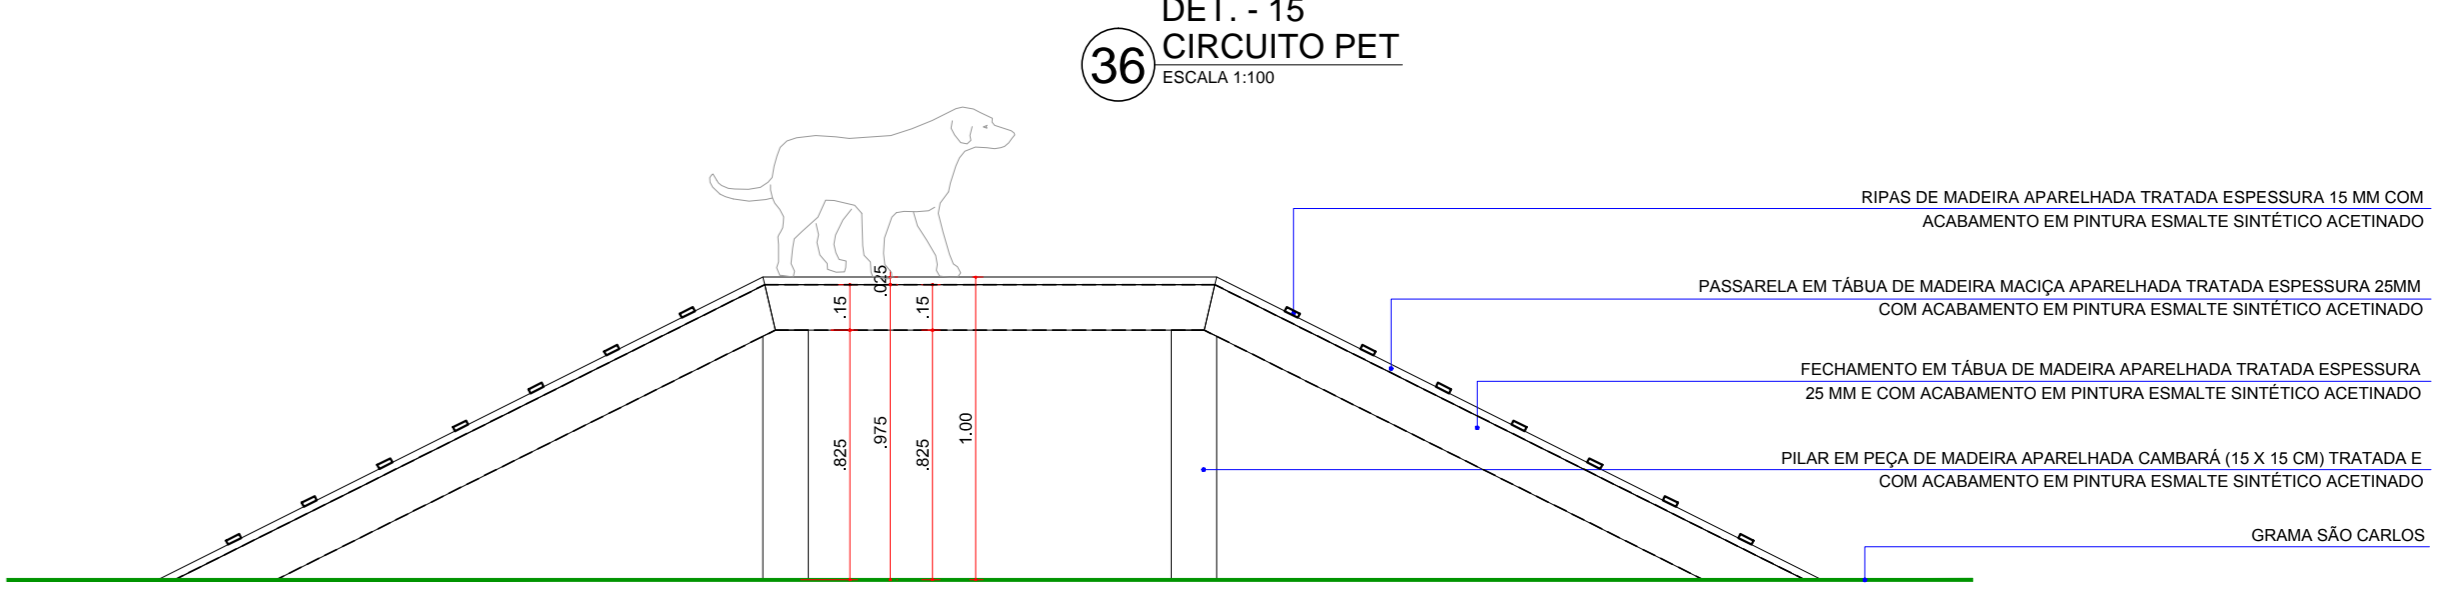


41 SESSÃO
ESCALA 1:25

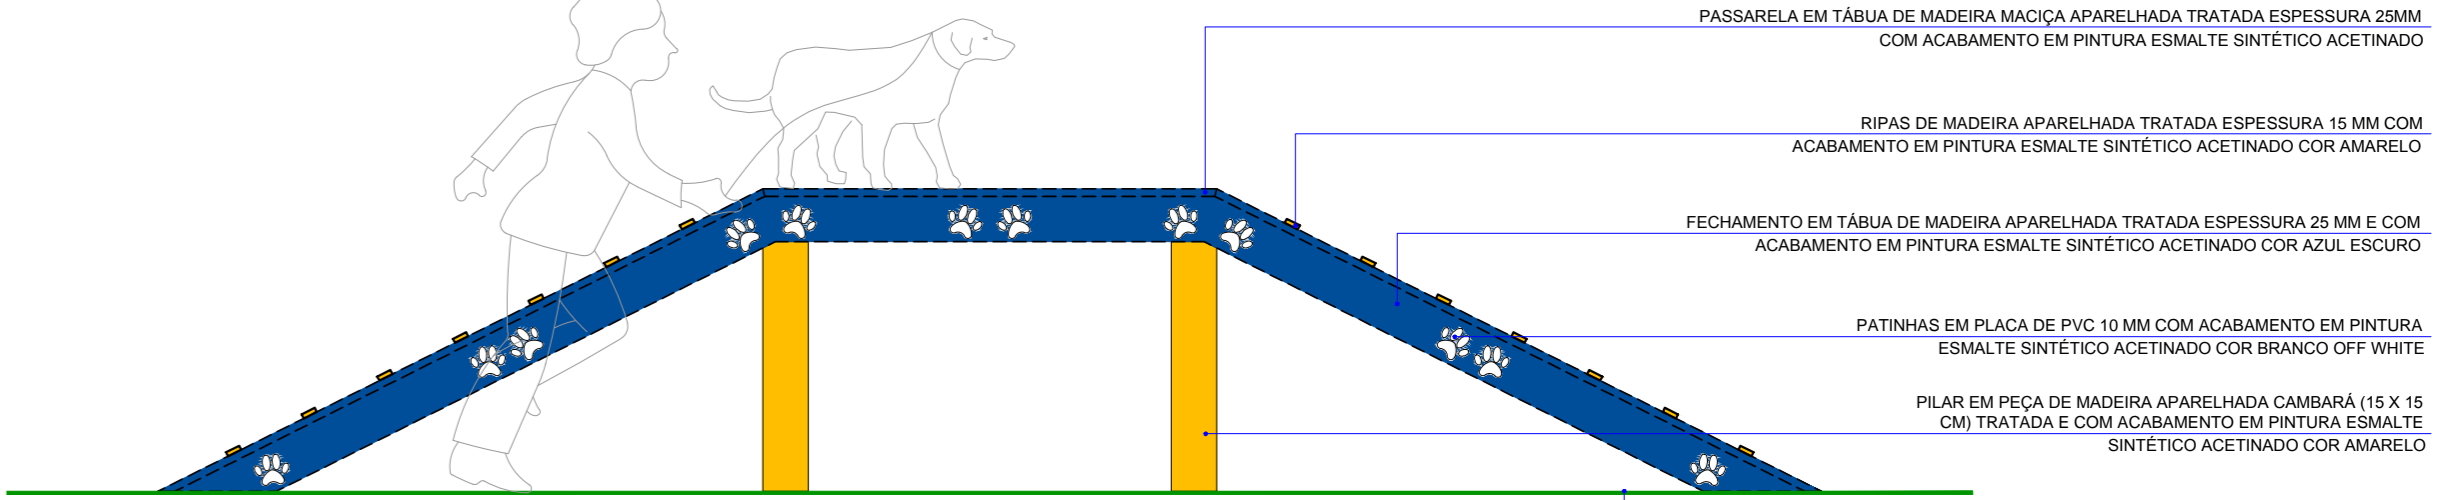


44 ELEVAÇÃO LATERAL
ESCALA 1:50

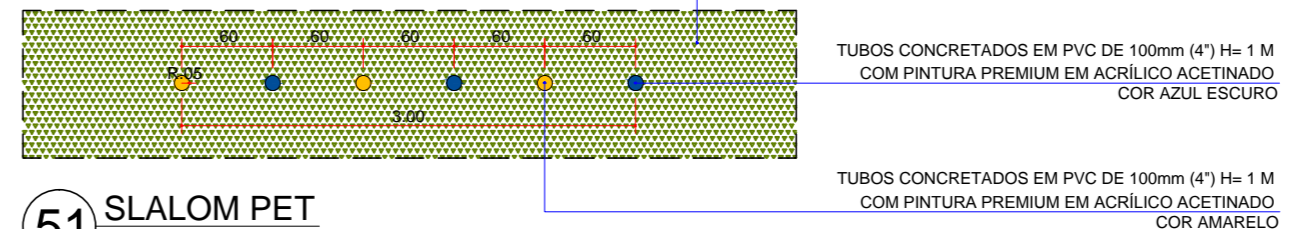

51 SLALOM PET
ESCALA 1:50

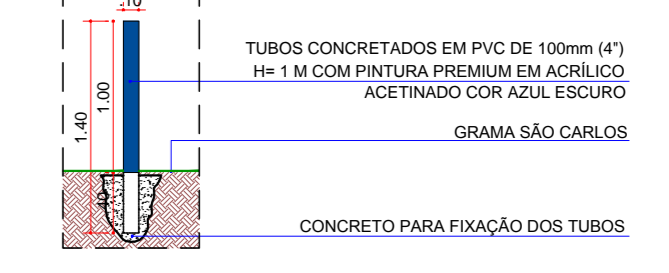

52 SESSÃO SLALOM PET
ESCALA 1:50

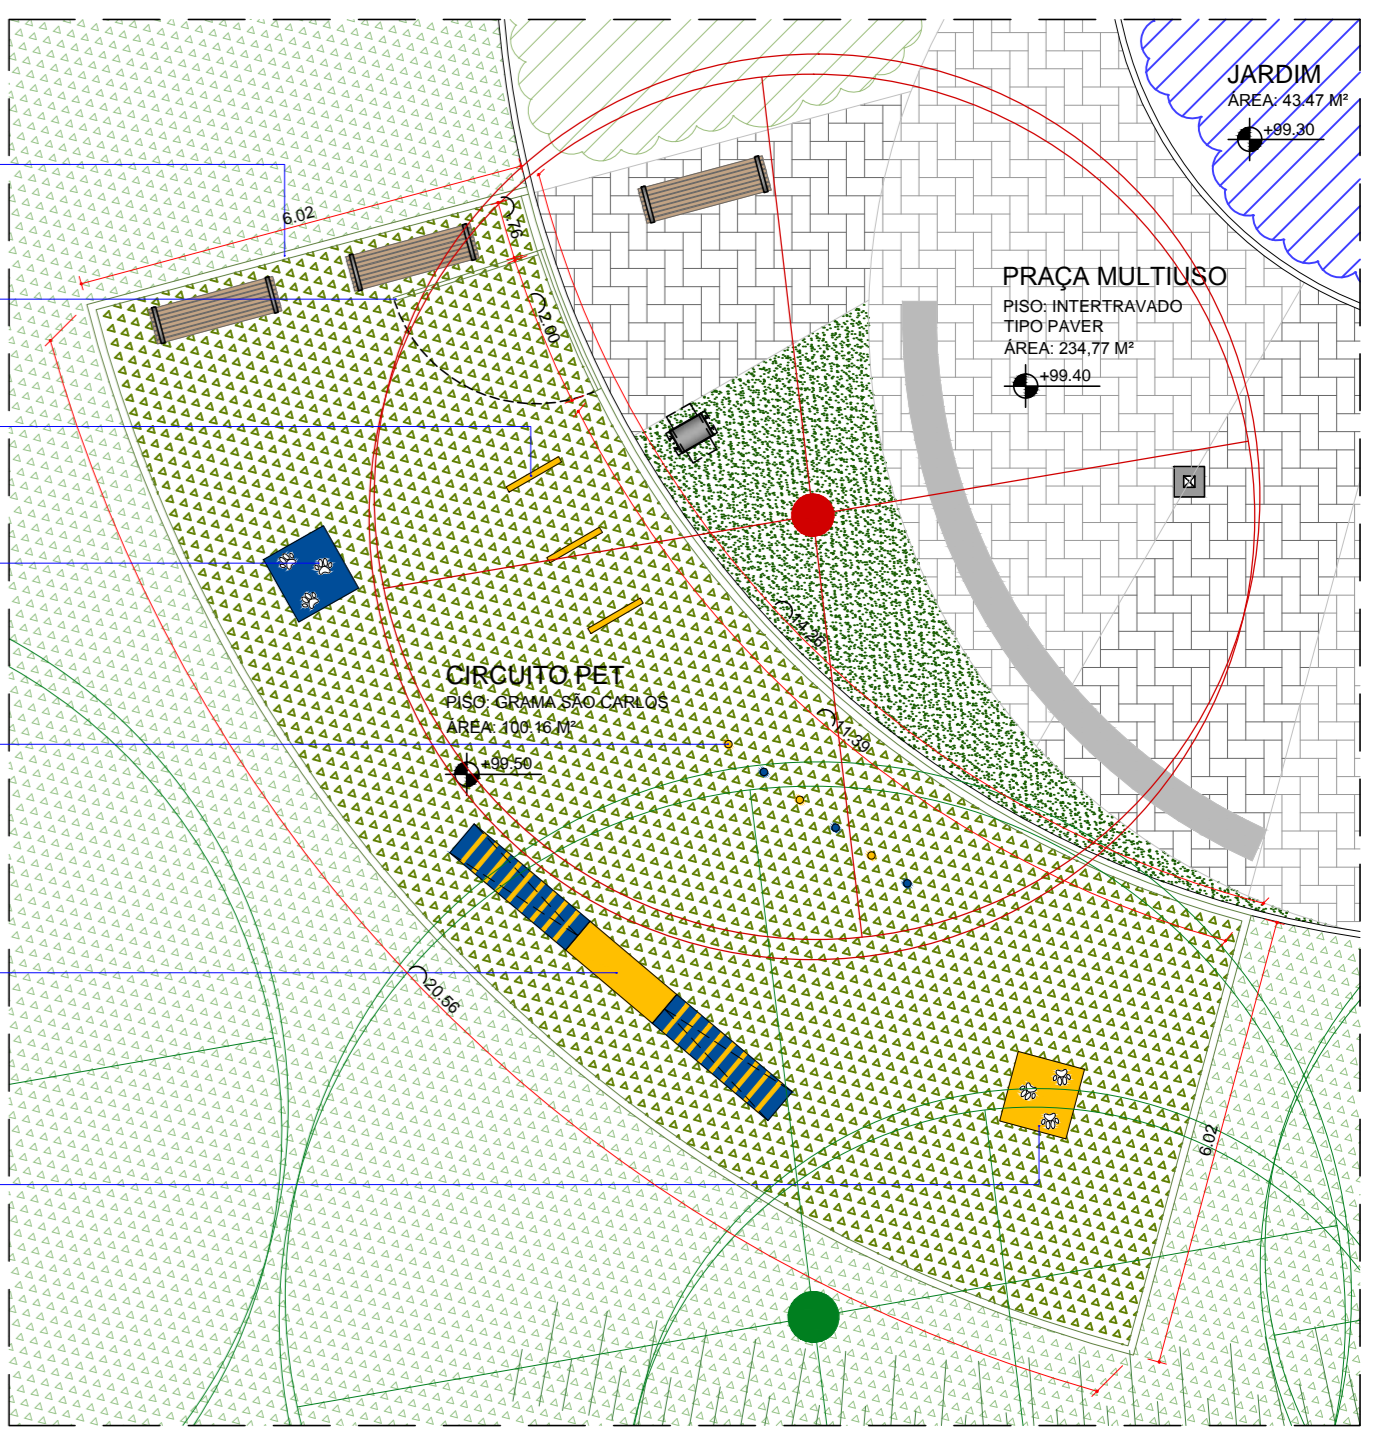

DET. - 15
36 CIRCUITO PET
ESCALA 1:100

SECRETARIA MUNICIPAL DE OBRAS E PAVIMENTAÇÃO
DIRETORIA DE PROJETOS
Av. Duque de Caxias, 635 - 1º Andar CEP 86015-901 Jd. Mazzei-Londrina-Paraná Tel. (043) 3372-4157

SECRETÁRIO DE OBRAS: João Alberto Verçosa Silva
AUTOR DO PROJETO: Mayara Carmo Arquieta e Urbanista CAU: A134601-6
DIRETOR DE PROJETOS: Fernando Lovel Bergamasco

TÍTULO DA PRANCHA: PROJETO DE DETALHAMENTO
CIRCUITO PET
PRIMEIRA EDIFICAÇÃO: CONSTRUÇÃO DE EDIFICAÇÃO INSTITUCIONAL
PROPOSTOR: FUNDAÇÃO DE ESPORTES DE LONDRINA - F.E.L.

PRANCHA Nº: A05/05
LOCAL DA OBRA: CENTRO ESPORTIVO Mª CECÍLIA, GLEBA JACUTINGA LONDRINA - PR
CNPJ: 75.771.477/0001-70

INDICADA: 10/09/2019
INSCRIÇÃO MUNICIPAL: 07.02.0438.2.0286-0001