


NOTA\*: FECHAMENTO EM ALAMBRADO H= 4.30 M SOBRE MURETA H= 70 CM

4 PLANTA BAIXA QUADRA POLIESPORTIVA  
ESCALA 1:50

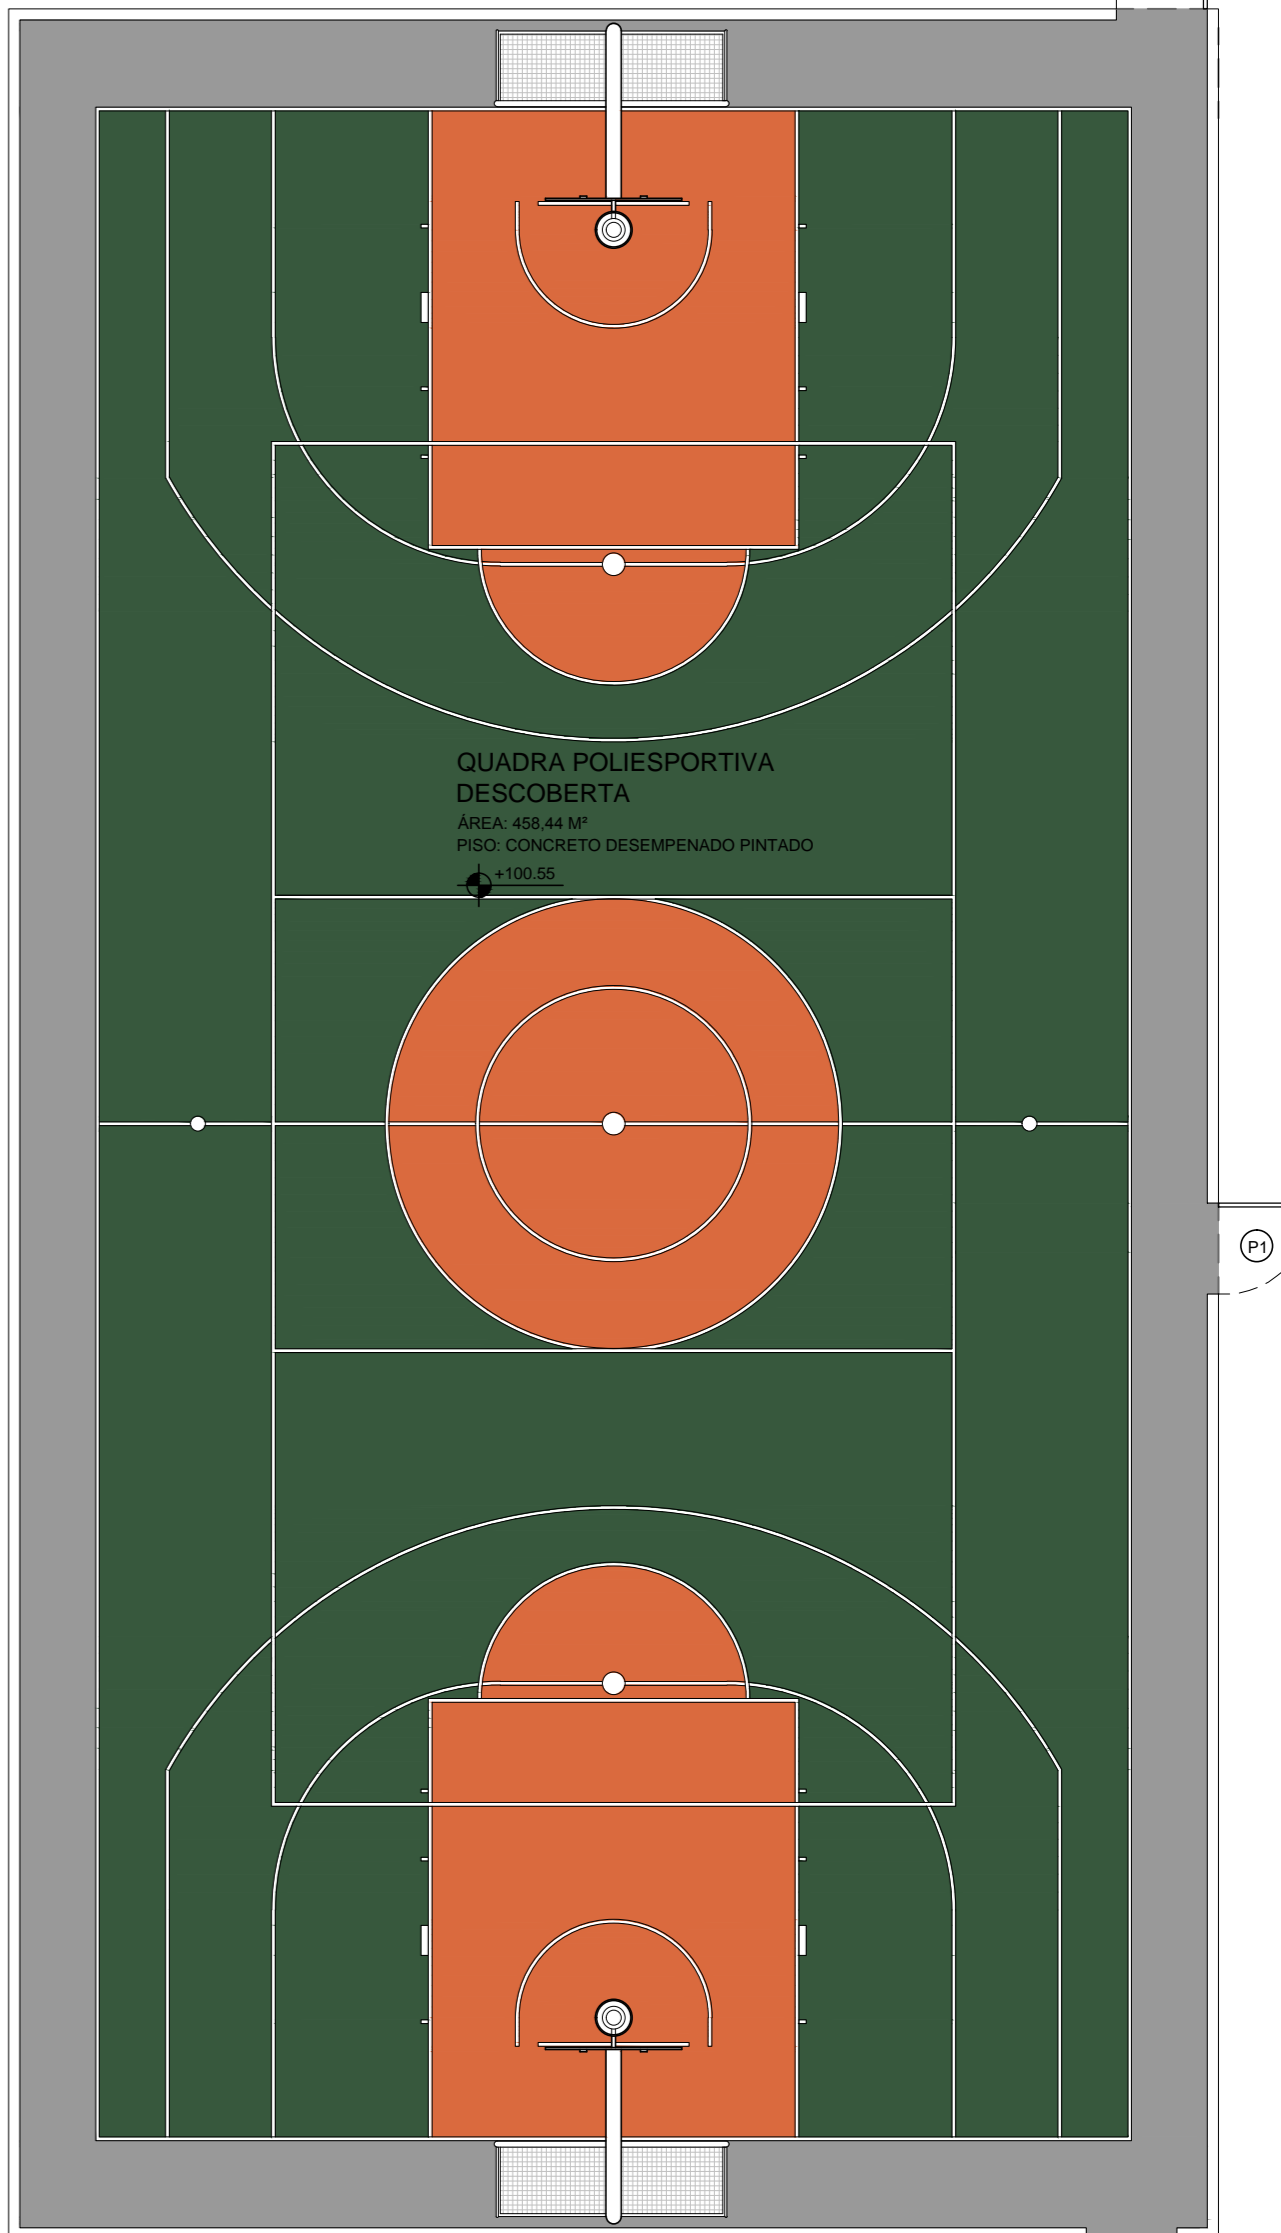

5 ESPECIFICAÇÃO DE PINTURA PARA QUADRA POLIESPORTIVA  
ESCALA 1:100

LEGENDA DE CORES

	PINTURA EM TINTA COR CINZA MEDIO
	PINTURA EM TINTA COR VERDE ESCURO
	PINTURA EM TINTA COR LARANJADO

**SECRETARIA MUNICIPAL DE OBRAS E PAVIMENTAÇÃO**  
DIRETORIA DE PROJETOS

Av. Duque de Caxias, 635 - 1º Andar CEP 86015-901 Jd. Mazzei-Londrina-Paraná Tel. (043) 3372-4157

SECRETÁRIO DE OBRAS: **João Alberto Verçosa Silva**  
AUTOR DO PROJETO: **Mayara Carmo**  
DIRETOR DE PROJETOS: **Fernando Lovel Bergamasco**  
ARQUIVO: **CAU: A134601-6**

TÍTULO DA PRONCHIA: <b>QUADRA POLIESPORTIVA - CEPAS</b>	PRONCHIA Nº: <b>A02/02</b>	ESCALAS: <b>INDICADA</b>	DATA DO PROJETO: <b>05/12/2019</b>
TIPO DE EDIFICAÇÃO: <b>CONSTRUÇÃO DE EDIFICAÇÃO INSTITUCIONAL LOCAL - (INS-L)</b>	LOCAL DA OBRA: <b>ÁREA PÚBLICA III - CONJ. HAB. AQUILES STENGHEL LONDRINA - PR</b>	PROPRIETÁRIO: <b>PREFEITURA DO MUNICÍPIO DE LONDRINA</b>	INSCRIÇÃO MUNICIPAL: <b>07.02.0092.1.0104-0001</b>
COP. CNPJ: <b>75.771.477/0001-70</b>		COP. CNPJ: <b>07.02.0092.1.0104-0001</b>	