




11 DETALHE 02 - ESCADA EM CORTE GUARDA CORPO ASSOCIADO À CORRIMÃO ESCALA 1:50

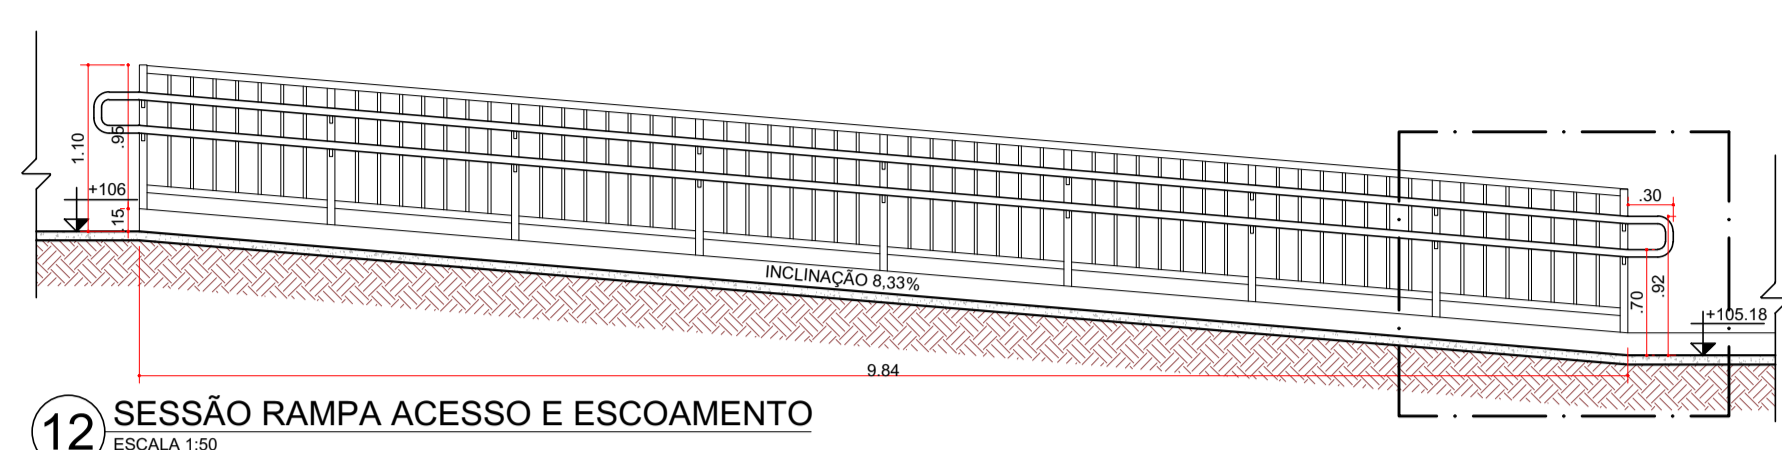

12 SESSÃO RAMPA ACESSO E ESCOAMENTO ESCALA 1:50

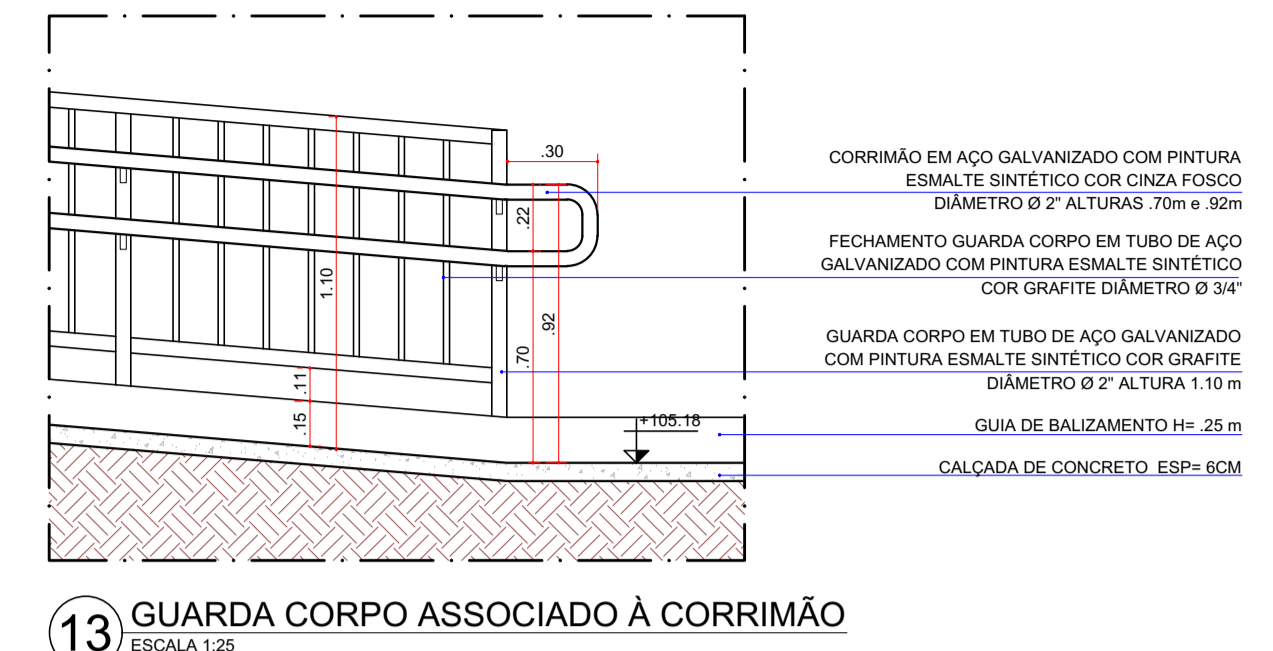


13 GUARDA CORPO ASSOCIADO À CORRIMÃO ESCALA 1:25

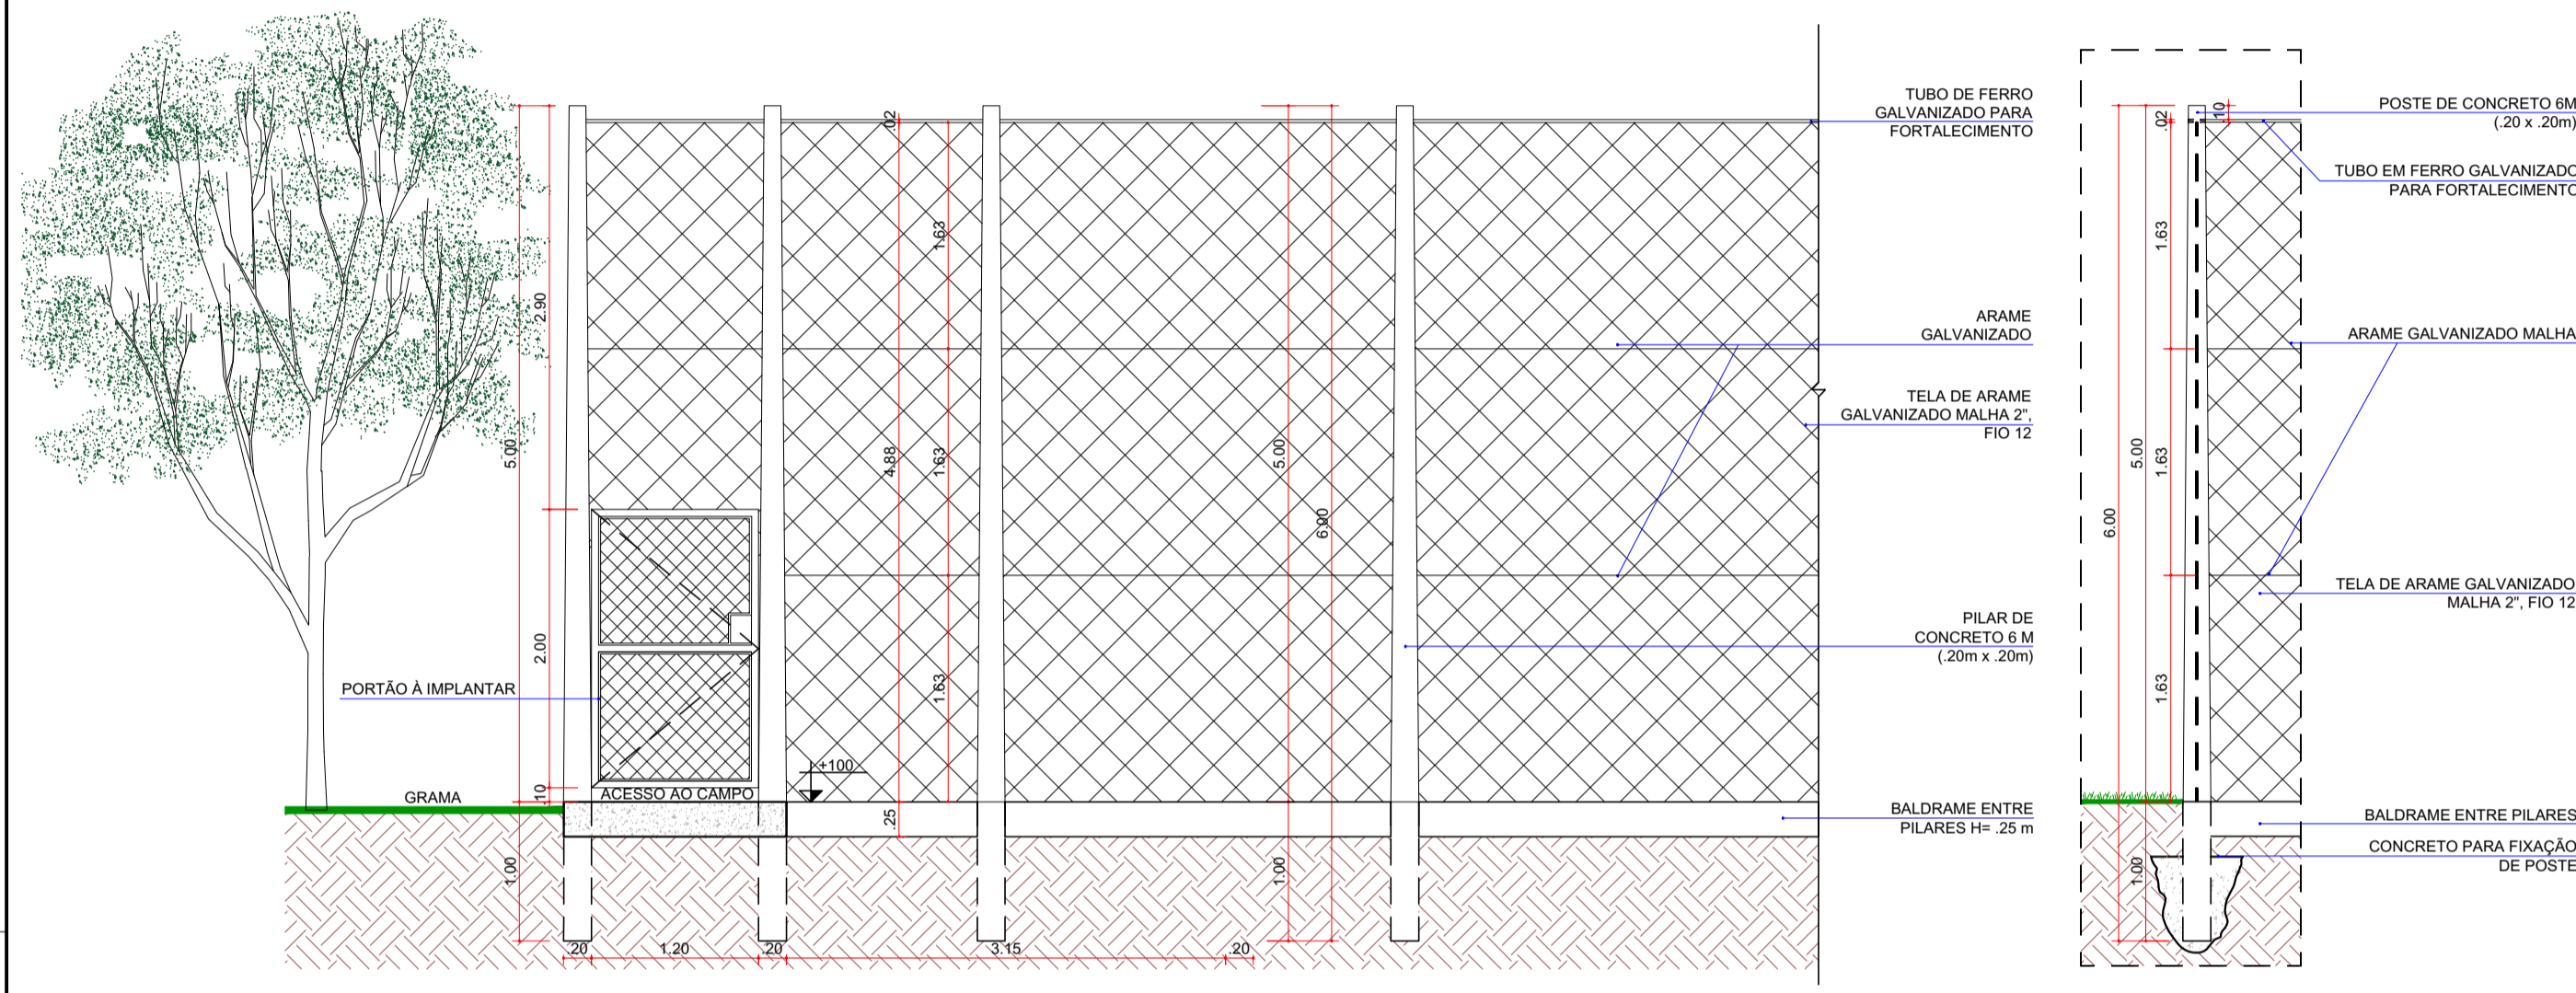


14 DETALHE POSTE E FIXAÇÃO ALAMBRADO ESCALA 1:50


15 DETALHE DE FIXAÇÃO DO ALAMBRADO ESCALA 1:50

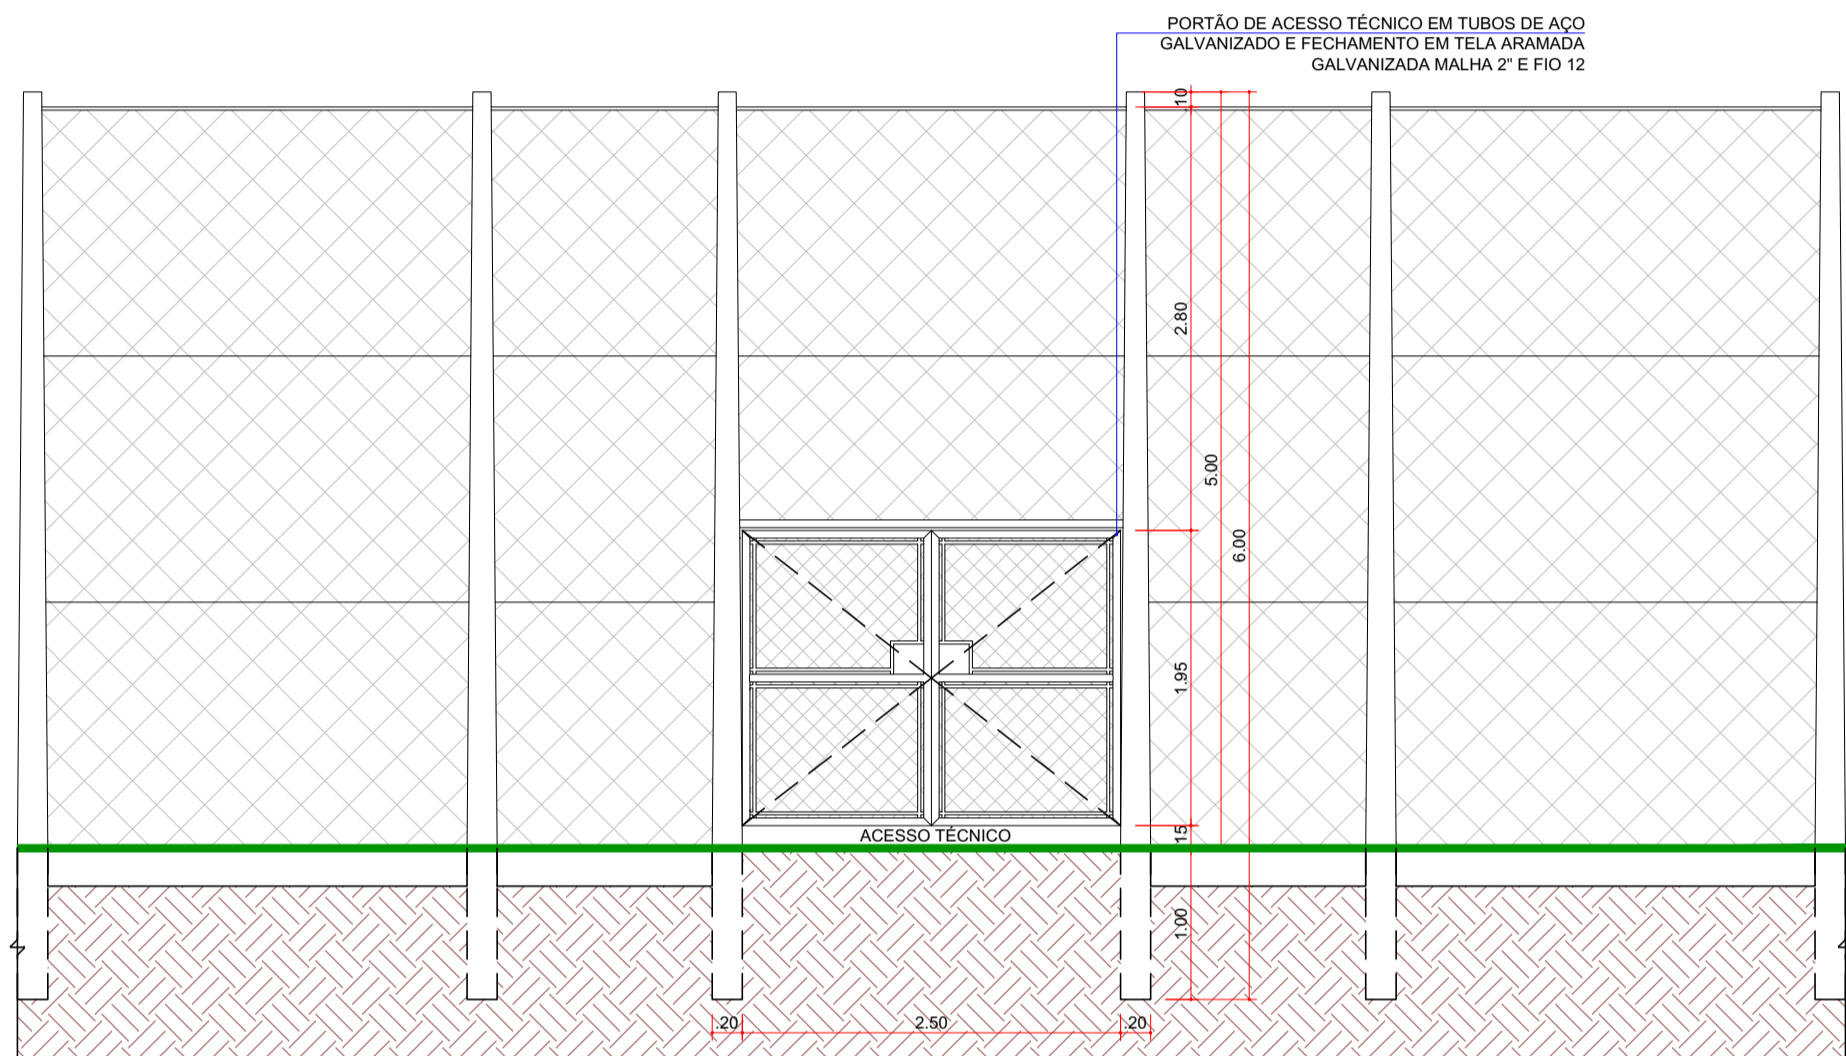


16 DETALHE PORTÃO DE ACESSO TÉCNICO ESCALA 1:50

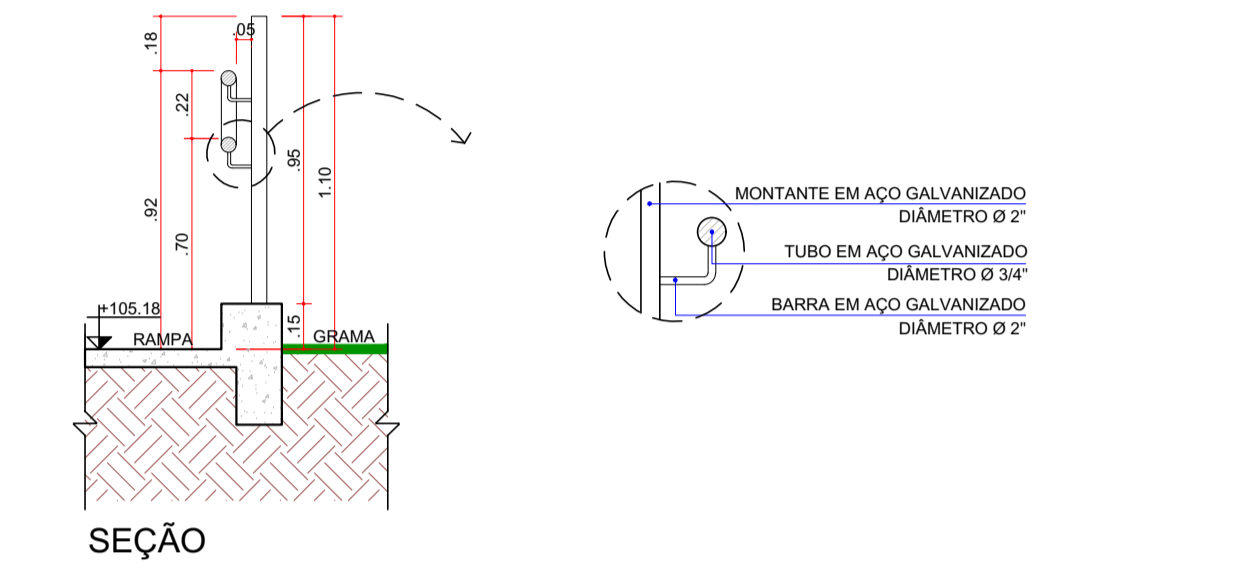


17 VISTA PORTÃO DE ACESSO AO CAMPO ESCALA 1:25

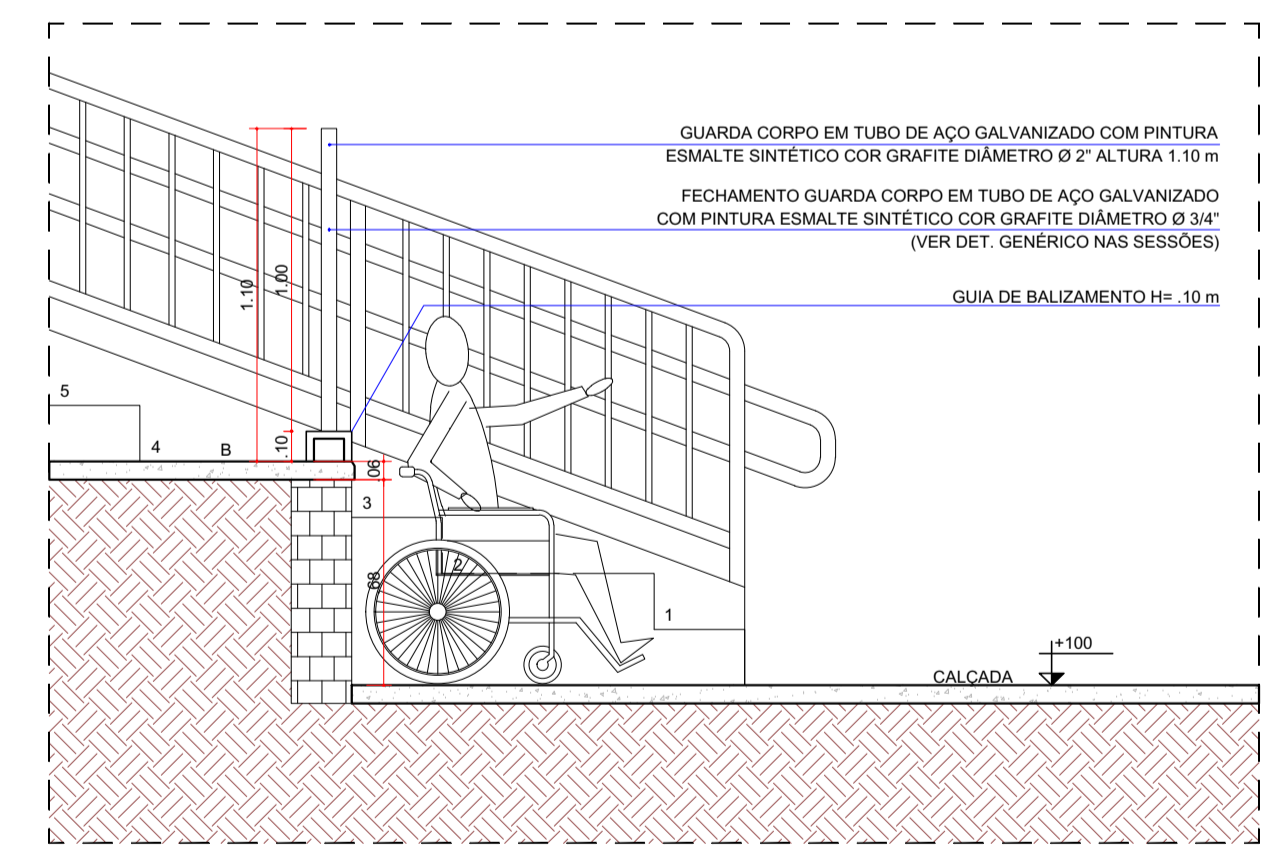


18 DET. 03 - GUARDA CORPO P.C.R. ESCALA 1:25

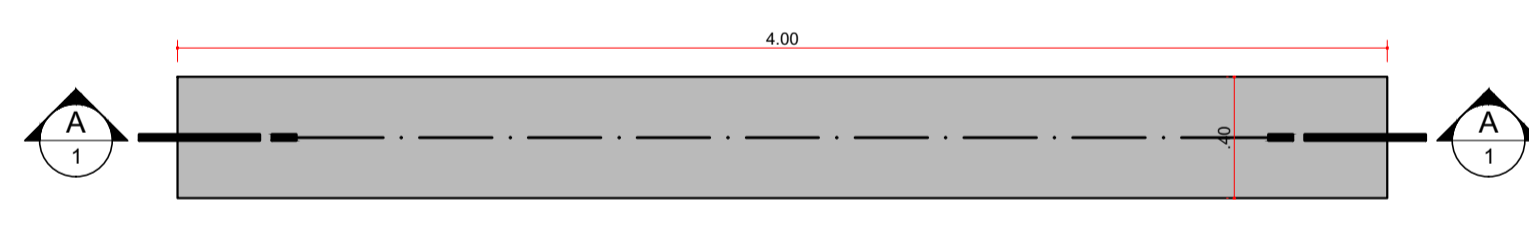

19 PLANTA BAIXA- BANCO 4 METROS ESCALA 1:25

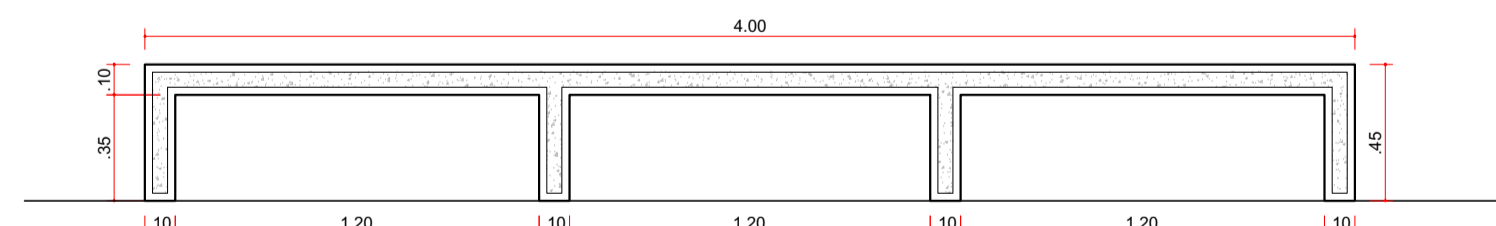

20 CORTE TRANSVERSAL AA ESCALA 1:25

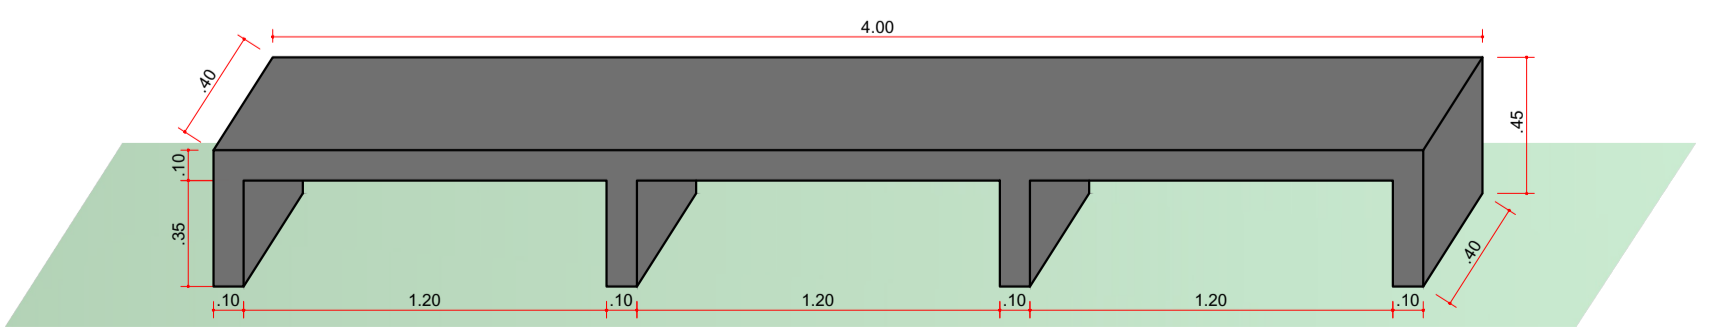

21 PERSPECTIVA ISOMÉTRICA ESCALA 1:25

R2 - ALTERAÇÃO DA LARGURA ENTRE EIXO DE LOCAÇÃO ENTRE APOIOS, COM ACRESCIMO DE POSTES		20/08/2021
R1 - ALTERAÇÃO DE COMPRIMENTO DE ALAMBRADO DE FECHAMENTO E ACRESCIMO DE PORTÃO DE ACESSO TÉCNICO		06/01/2021
ALTERAÇÃO		DATA
SECRETARIA MUNICIPAL DE OBRAS E PAVIMENTAÇÃO DIRETORIA DE PROJETOS Av. DUQUE DE CAXIAS, 635 - 1º ANDAR CEP 86015-901 JD. MAZEI-LONDRINA-PARANÁ TEL.(043) 3372-4157 SECRETÁRIO DE OBRAS: JOÃO ALBERTO VERGOSA SILVA DIRETOR DE PROJETOS: FERNANDO LOVEL BERGAMASCO		
ASSUNTO	PRANCHA Nº:	ESCALAS:
PROJETO DE ARQUIBANCADAS	A03/04	INDICADA
TÍTULO	ZONEAMENTO:	COEF. APROVEIT*:
DETALHES CONSTRUTIVOS	ZR3	0,00
LOCAL DA OBRA:	DATA PROJETO:	TAXA OCUP. (%):
RUA MATILDE ALVES SPÓSITO - CONJ. HAB. ENG. LUIZ DE SÁ LOTE S.P.L. 2 DA GLEBA JACUTINGA LONDRINA- PR	04/04/2019	00,00%
PROPRETÁRIO:	CPF / CNPJ:	
PREFEITURA DO MUNICÍPIO DE LONDRINA	75.771.477/0001-70	
	INSCRIÇÃO MUNICIPAL:	
	07.02.0446.1.2000-0001	
PLANTA DE SITUAÇÃO	DECLARO QUE APROVAÇÃO DO PROJETO NÃO IMPLICA NO RECONHECIMENTO PELA PREFEITURA DO DIREITO DE PROPRIEDADE DO TERRENO.	
	IDENTIFICAÇÃO E ASSINATURA DO PROPRIETÁRIO	
	PREFEITURA DO MUNICÍPIO DE LONDRINA	
	IDENTIFICAÇÃO E ASSINATURA DOS AUTORES DO PROJETO	
	MAYARA FERNANDA DO CARMO ARQUITETA E URBANISTA CAU A134601-6	
	IDENTIFICAÇÃO E ASSINATURA RESP. P/ EXECUÇÃO:	
QUADRO DE ÁREAS (M²):	ESPAÇO RESERVADO PARA APROVAÇÃO PML:	
VER PRANCHA 01		
ESPAÇO RESERVADO PARA APROVAÇÃO:	ESPAÇO RESERVADO PARA APROVAÇÃO:	