



4 CORTE AA  
ESCALA 1:100

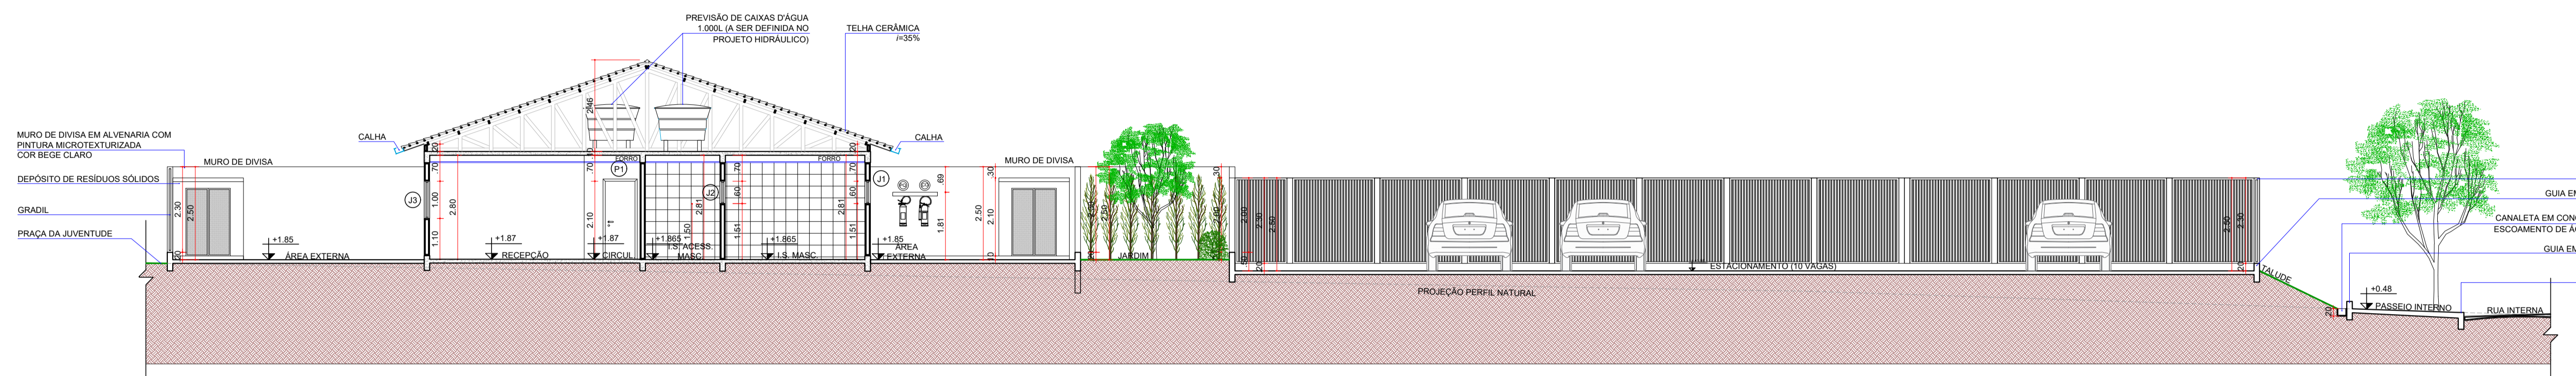


5 CORTE BB  
ESCALA 1:100

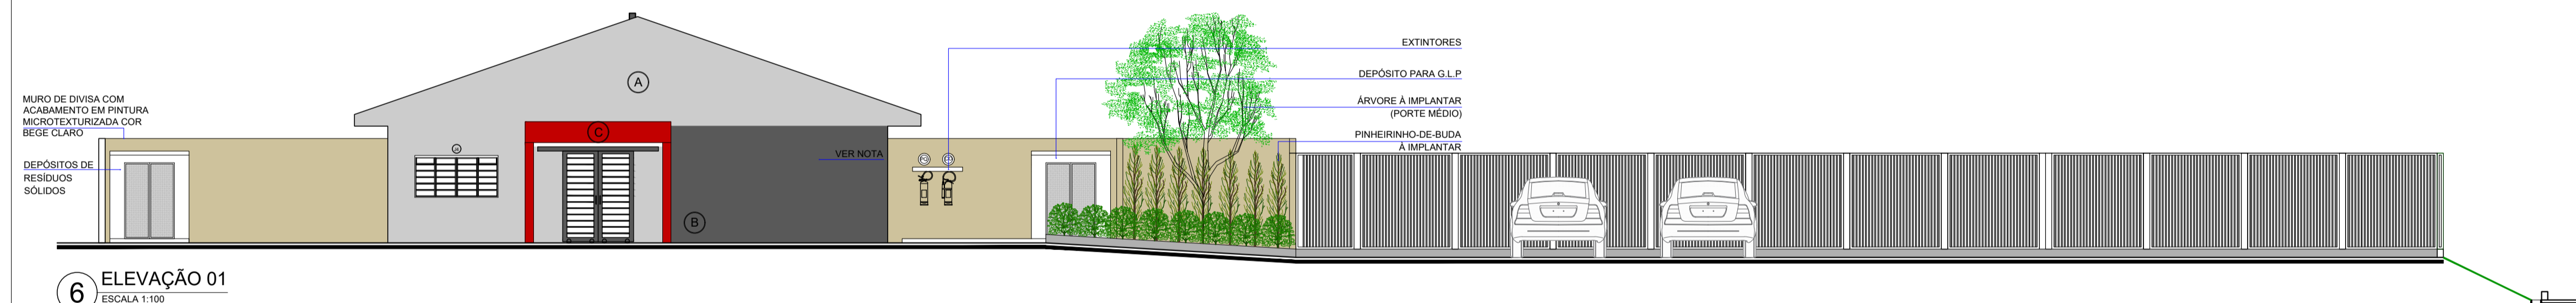

6 ELEVACAO 01  
ESCALA 1:100

NOTA: SEM PREVISAO DE LETREIRO DE IDENTIFICACAO DO CRAS DIRETAMENTE NA FACHADA, PORE PREVE-SE A INSTALACAO DE PLACA PREFERENCIALMENTE EM AREA GRAMADA FRONTAL.

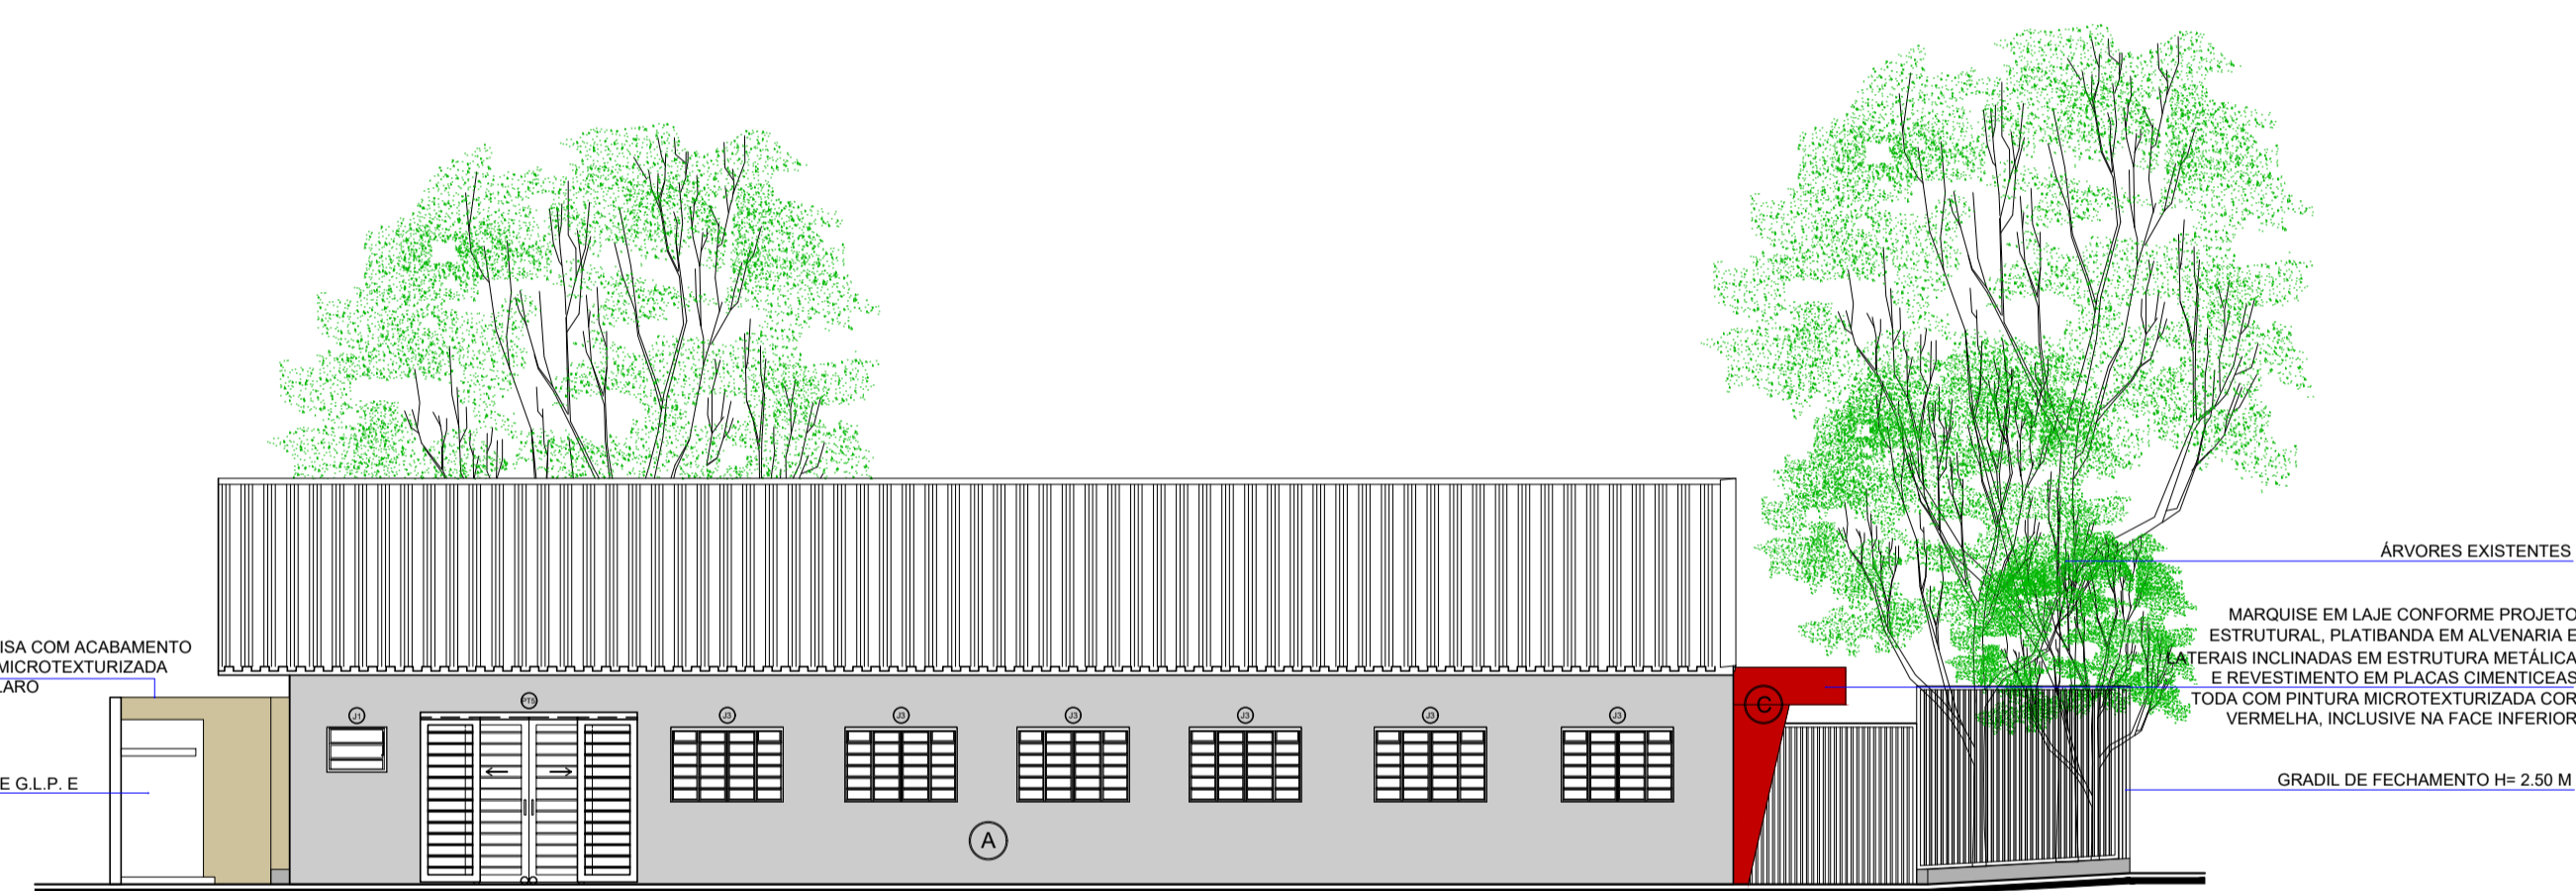


7 ELEVACAO 02  
ESCALA 1:100



8 ELEVACAO 03  
ESCALA 1:100



9 ELEVACAO 04  
ESCALA 1:100

R2 COMPATIBILIZACAO DA ARQUITETURA COM PROJETOS COMPLEMENTARES: ADICAO DE GUARDA-CORPO E CORRIMAO		28/01/2021
R1 MODIFICACAO NO QUADRO DE AREAS, ANEXACAO DA PLANTA BAIXA NA IMPLANTACAO E NOTA SOBRE PROJETO PADRAO		03/10/2019
REVISAO		DATA
 <b>SECRETARIA MUNICIPAL DE OBRAS E PAVIMENTACAO</b> DIRETORIA DE PROJETOS Av. Duque de Caxias, 635 - 1º Andar - CEP 86015-901 Jardim Mazzel (Londrina - PR - Tel. (043) 3372-4157)		
SECRETARIO DE OBRAS <b>João Alberto Verçosa Silva</b>		ARQUIVO
DIRETOR DE PROJETOS <b>Fernando Lovel Bergamasco</b>		Nº PROCEQUERIMENTO
		ESTAGIARIO (A)
TITULO DE PRANCHA: <b>PROJETO DE IMPLANTACAO DE CRAS</b> <b>CORTES E ELEVACOES</b>	PRANCHA Nº: <b>A03/03</b>	ESCALAS: INDICADA
TIPO DE EDIFICACAO: <b>CONSTRUCCAO DE EDIFICACAO INSTITUCIONAL:</b> <b>CRAS SUL "A"</b>	ZONEAMENTO: <b>ZC5</b>	COEF. APROVEIT. : 0,08 (MÍN: 0,05) (MÁX: 2,00)
LOCAL DA OBRA: <b>LOTE 8/A/1A DA SUBDIVISAO DO LOTE 8/A/1 DA GLEBA CAFEZAL LONDRINA - PARANA</b>	DATA PROJETO: 25/06/2019	TAXA OCUP. (%): 7,55% (MÁX: 100 %)
PROPRIETARIO: <b>PREFEITURA DO MUNICIPIO DE LONDRINA</b>	CPF / CNPJ: 75.771.477/0001-70	
	INSCRICAO MUNICIPAL: 06.05.0150.1.0284-0001	
PLANTA DE SITUACAO	DECLARO QUE APROVACAO DO PROJETO NAO REPLICHA NO RECONHECIMENTO PELA PREFEITURA DO DIREITO DE PROPRIEDADE DO TERRENO.	
	PROPRIETARIO: PREFEITURA DO MUNICIPIO DE LONDRINA - P.M.L.	
	AUTOR DO PROJETO: MAYARA FERNANDA DO CARMO ARQUITETA E URBANISTA - CAU: A134601-6	
QUADRO DE AREAS (M²):	RESPONSAVEL TECNICO PELA OBRA:	
ESPAÇO RESERVADO PARA APROVACAO: ASSINATURA ELETRONICA	ESPAÇO RESERVADO PARA APROVACAO (OBSERVACOES):	