


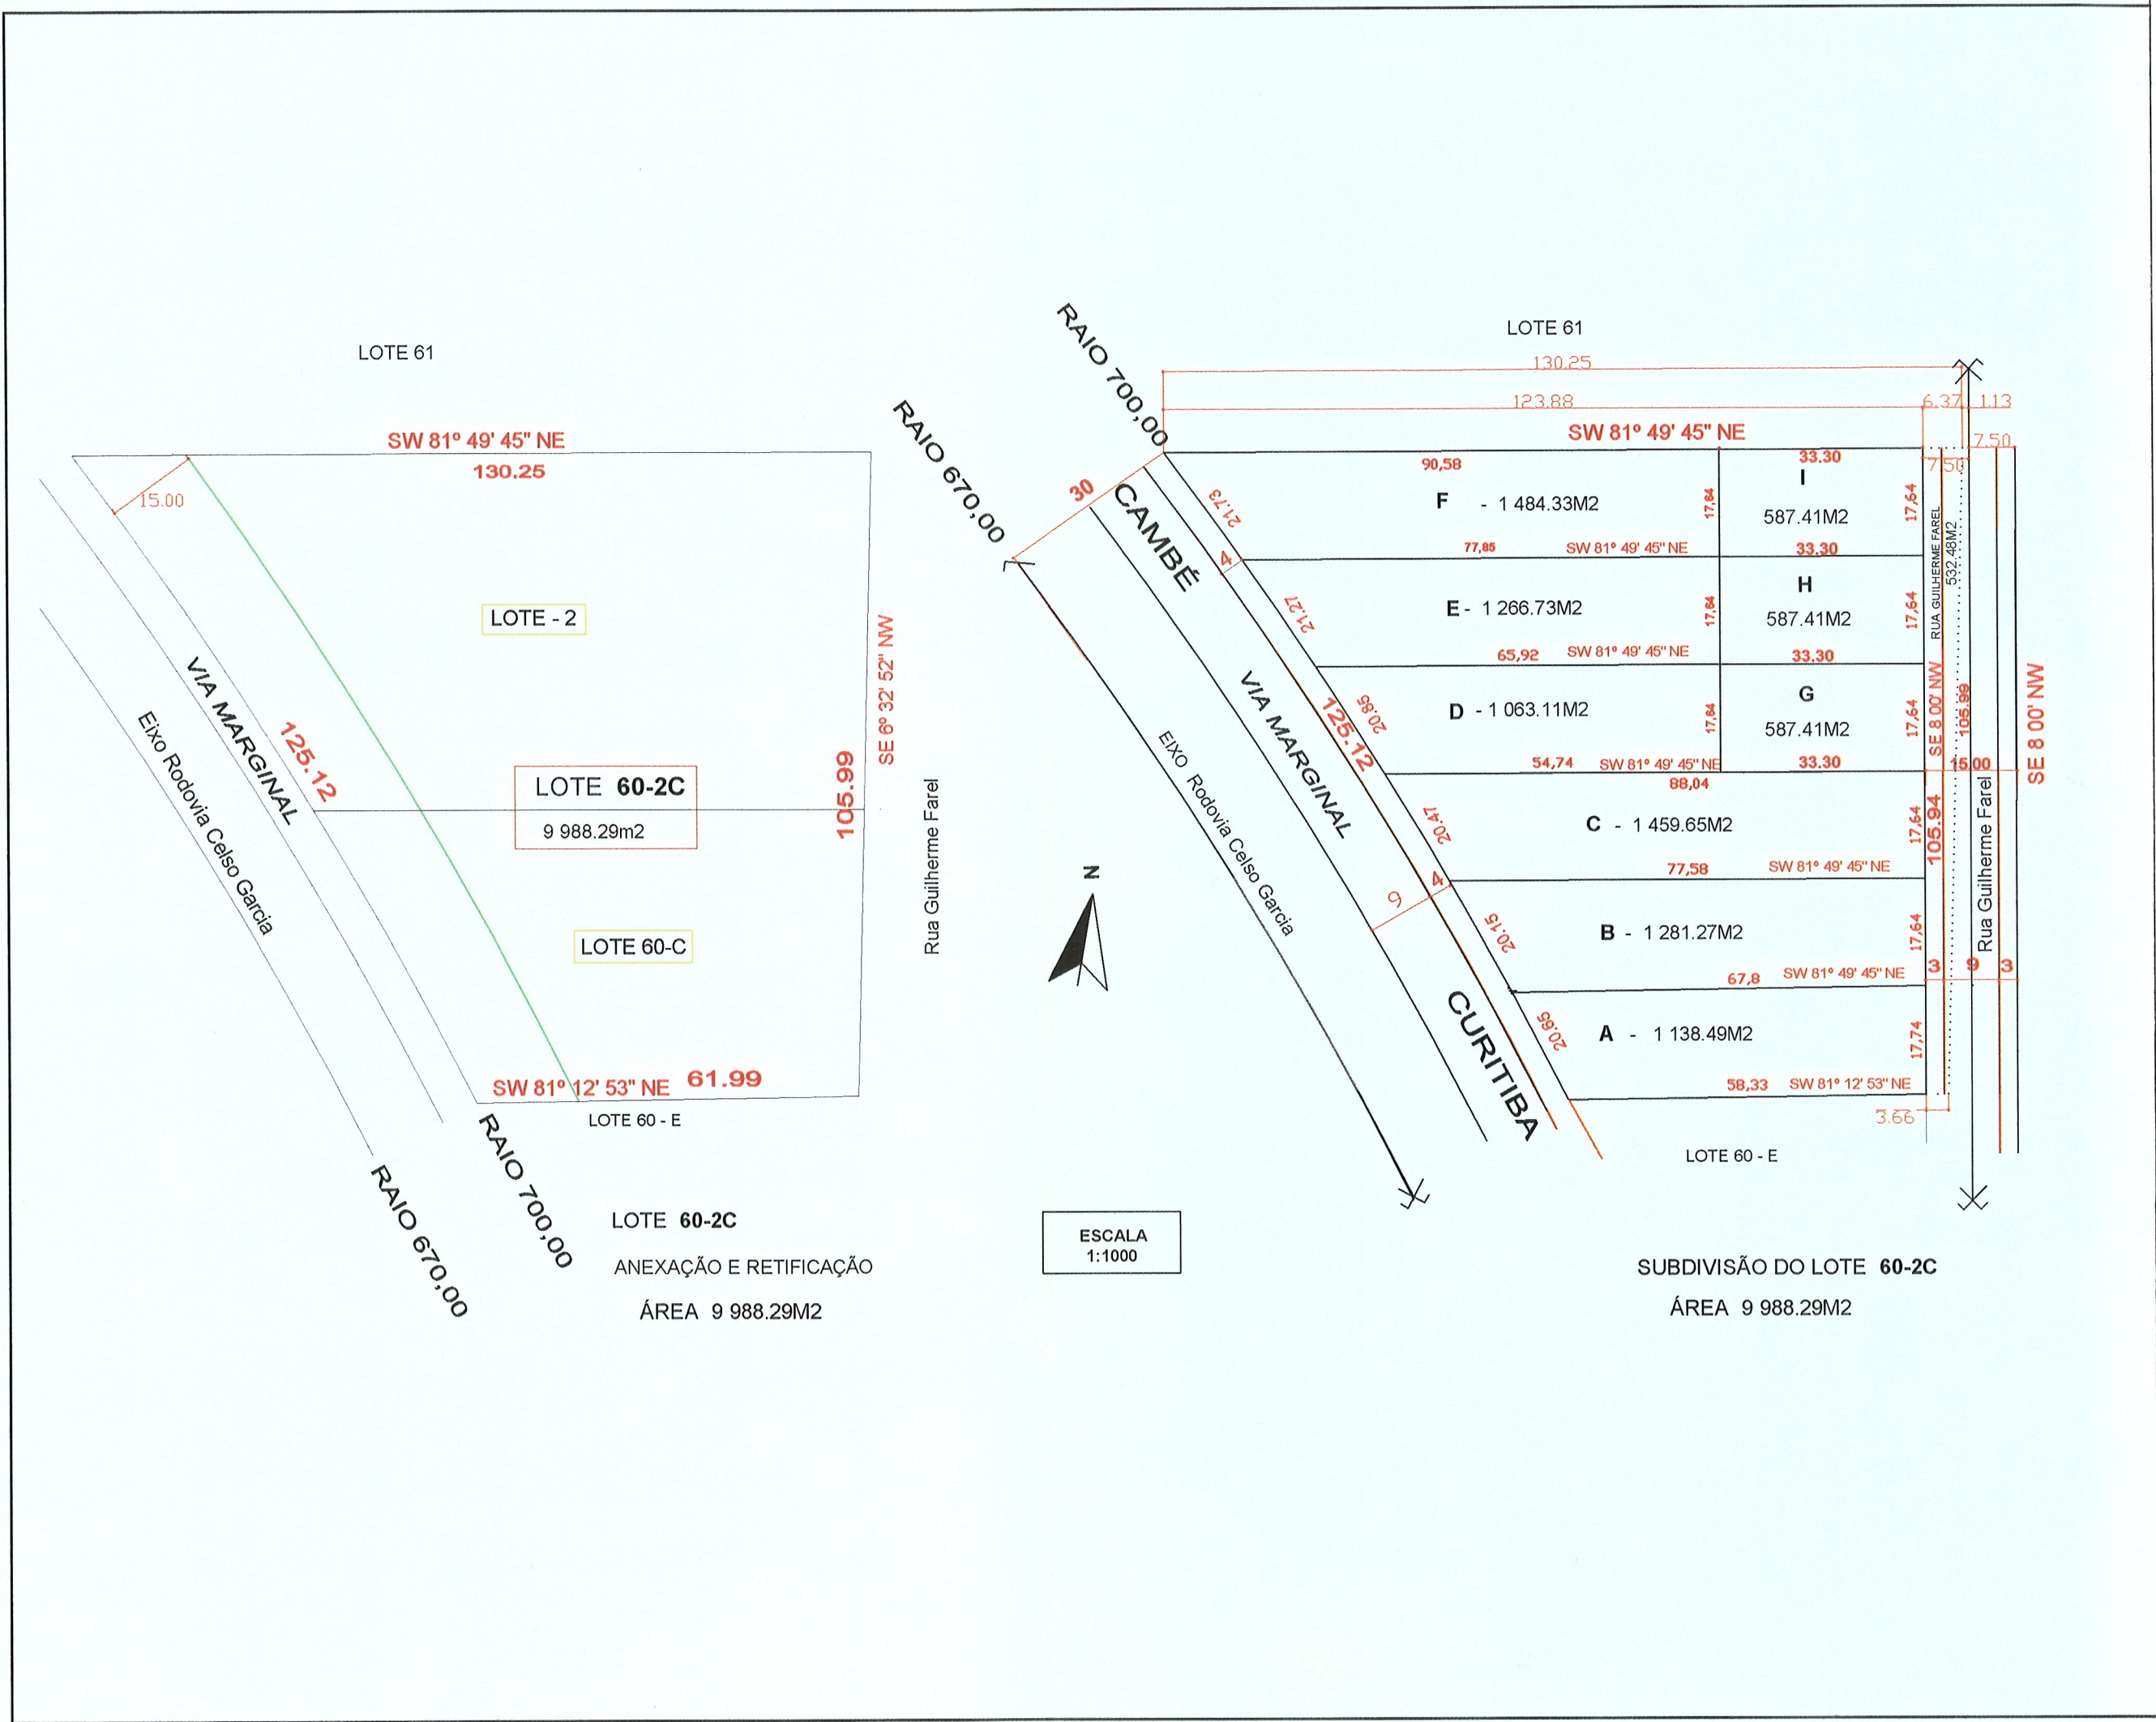

TÍTULO	FOLHA	ARQUIVO
PROJETO COMPLETO	ÚNICA	DESENHO MVA
		ESCALA 1:1000

OBRA - ANOTAÇÃO COM ANEXAÇÃO E NOVA SUBDIVISÃO

LOCAL - LOTE 60-C -- LOTE 2 - RIBEIRÃO ESPERANÇA - LONDRINA - PR
NOVA DESIGNAÇÃO : **LOTE 60-2C**

PROPRIETÁRIO - **M.V.ALMEIDA - LOTEADORA LTDA**

SITUAÇÃO S/ESCALA

ÁREAS

LOTE 60-C	4 043.94M2
LOTE 2 -	6 581.24M2
TOTAL	10 625.18M2

ÁREA ANOTADA E ANEXADA
LOTE 60-2C - 9 988.29M2

ÁREAS DOS LOTES DA NOVA SUBDIVISÃO

LOTE A -	1 138.49M2
LOTE B -	1 281.27M2
LOTE C -	1 459.65M2
LOTE D -	1 063.11M2
LOTE E -	1 266.73M2
LOTE F -	1 484.33M2
LOTE G -	587.41M2
LOTE H -	587.41M2
LOTE I -	587.41M2
RUA GUILHERME FAREL -	532.48M2
TOTAL -	9 988.29M2

PROPRIETÁRIO

M.V. Almeida
M.V.ALMEIDA - LOTEADORA LTDA

RESPONSÁVEL TÉCNICO

Márcio Vilella de Almeida
MÁRCIO VILELLA DE ALMEIDA
CREA - 37352 D 6ª REGIÃO SP
CREA - 2164 D 7ª REGIÃO PR

APROVAÇÃO

Aprovamos a Planta de Anotação com Anexação e Nova Subdivisão do Lote 60-C e Lote 2 do Ribeirão Esperança, Gleba Fazenda Palhano, conforme processo n.º 52.826/2003, resultando as seguintes áreas:

Lote A com	1.138,49 m2
Lote B com	1.281,27 m2
Lote C com	1.459,65 m2
Lote D com	1.063,11 m2
Lote E com	1.266,73 m2
Lote F com	1.484,33 m2
Lote G com	587,41 m2
Lote H com	587,41 m2
Lote I com	587,41 m2
Rua Guilherme Farel (PML) com	532,48 m2

Obs: a) A presente aprovação fica vinculada à obtenção do Licenciamento Ambiental a ser expedido pelo IAP ou órgão afim;

b) Execução de infra-estrutura garantida por Escritura Pública de Assunção de Obrigação, garantida por Hipoteca, lavrada às folhas 049/051, do Livro 00103-N do 9º Tabelionato - Sardi Serviços Notoriais.

PREFEITURA DO MUNICÍPIO DE LONDRINA
SECRETARIA MUNICIPAL DE OBRAS E
PAVIMENTAÇÃO

Aprovado em 21 de 12 de 2004.

Nº de ordem: 312

SECRETARIA MUNICIPAL DE OBRAS E PAVIMENTAÇÃO

.....
OSSA/M.....
Eng. Civil - CREA 759.100-1/PR-7.2-0

