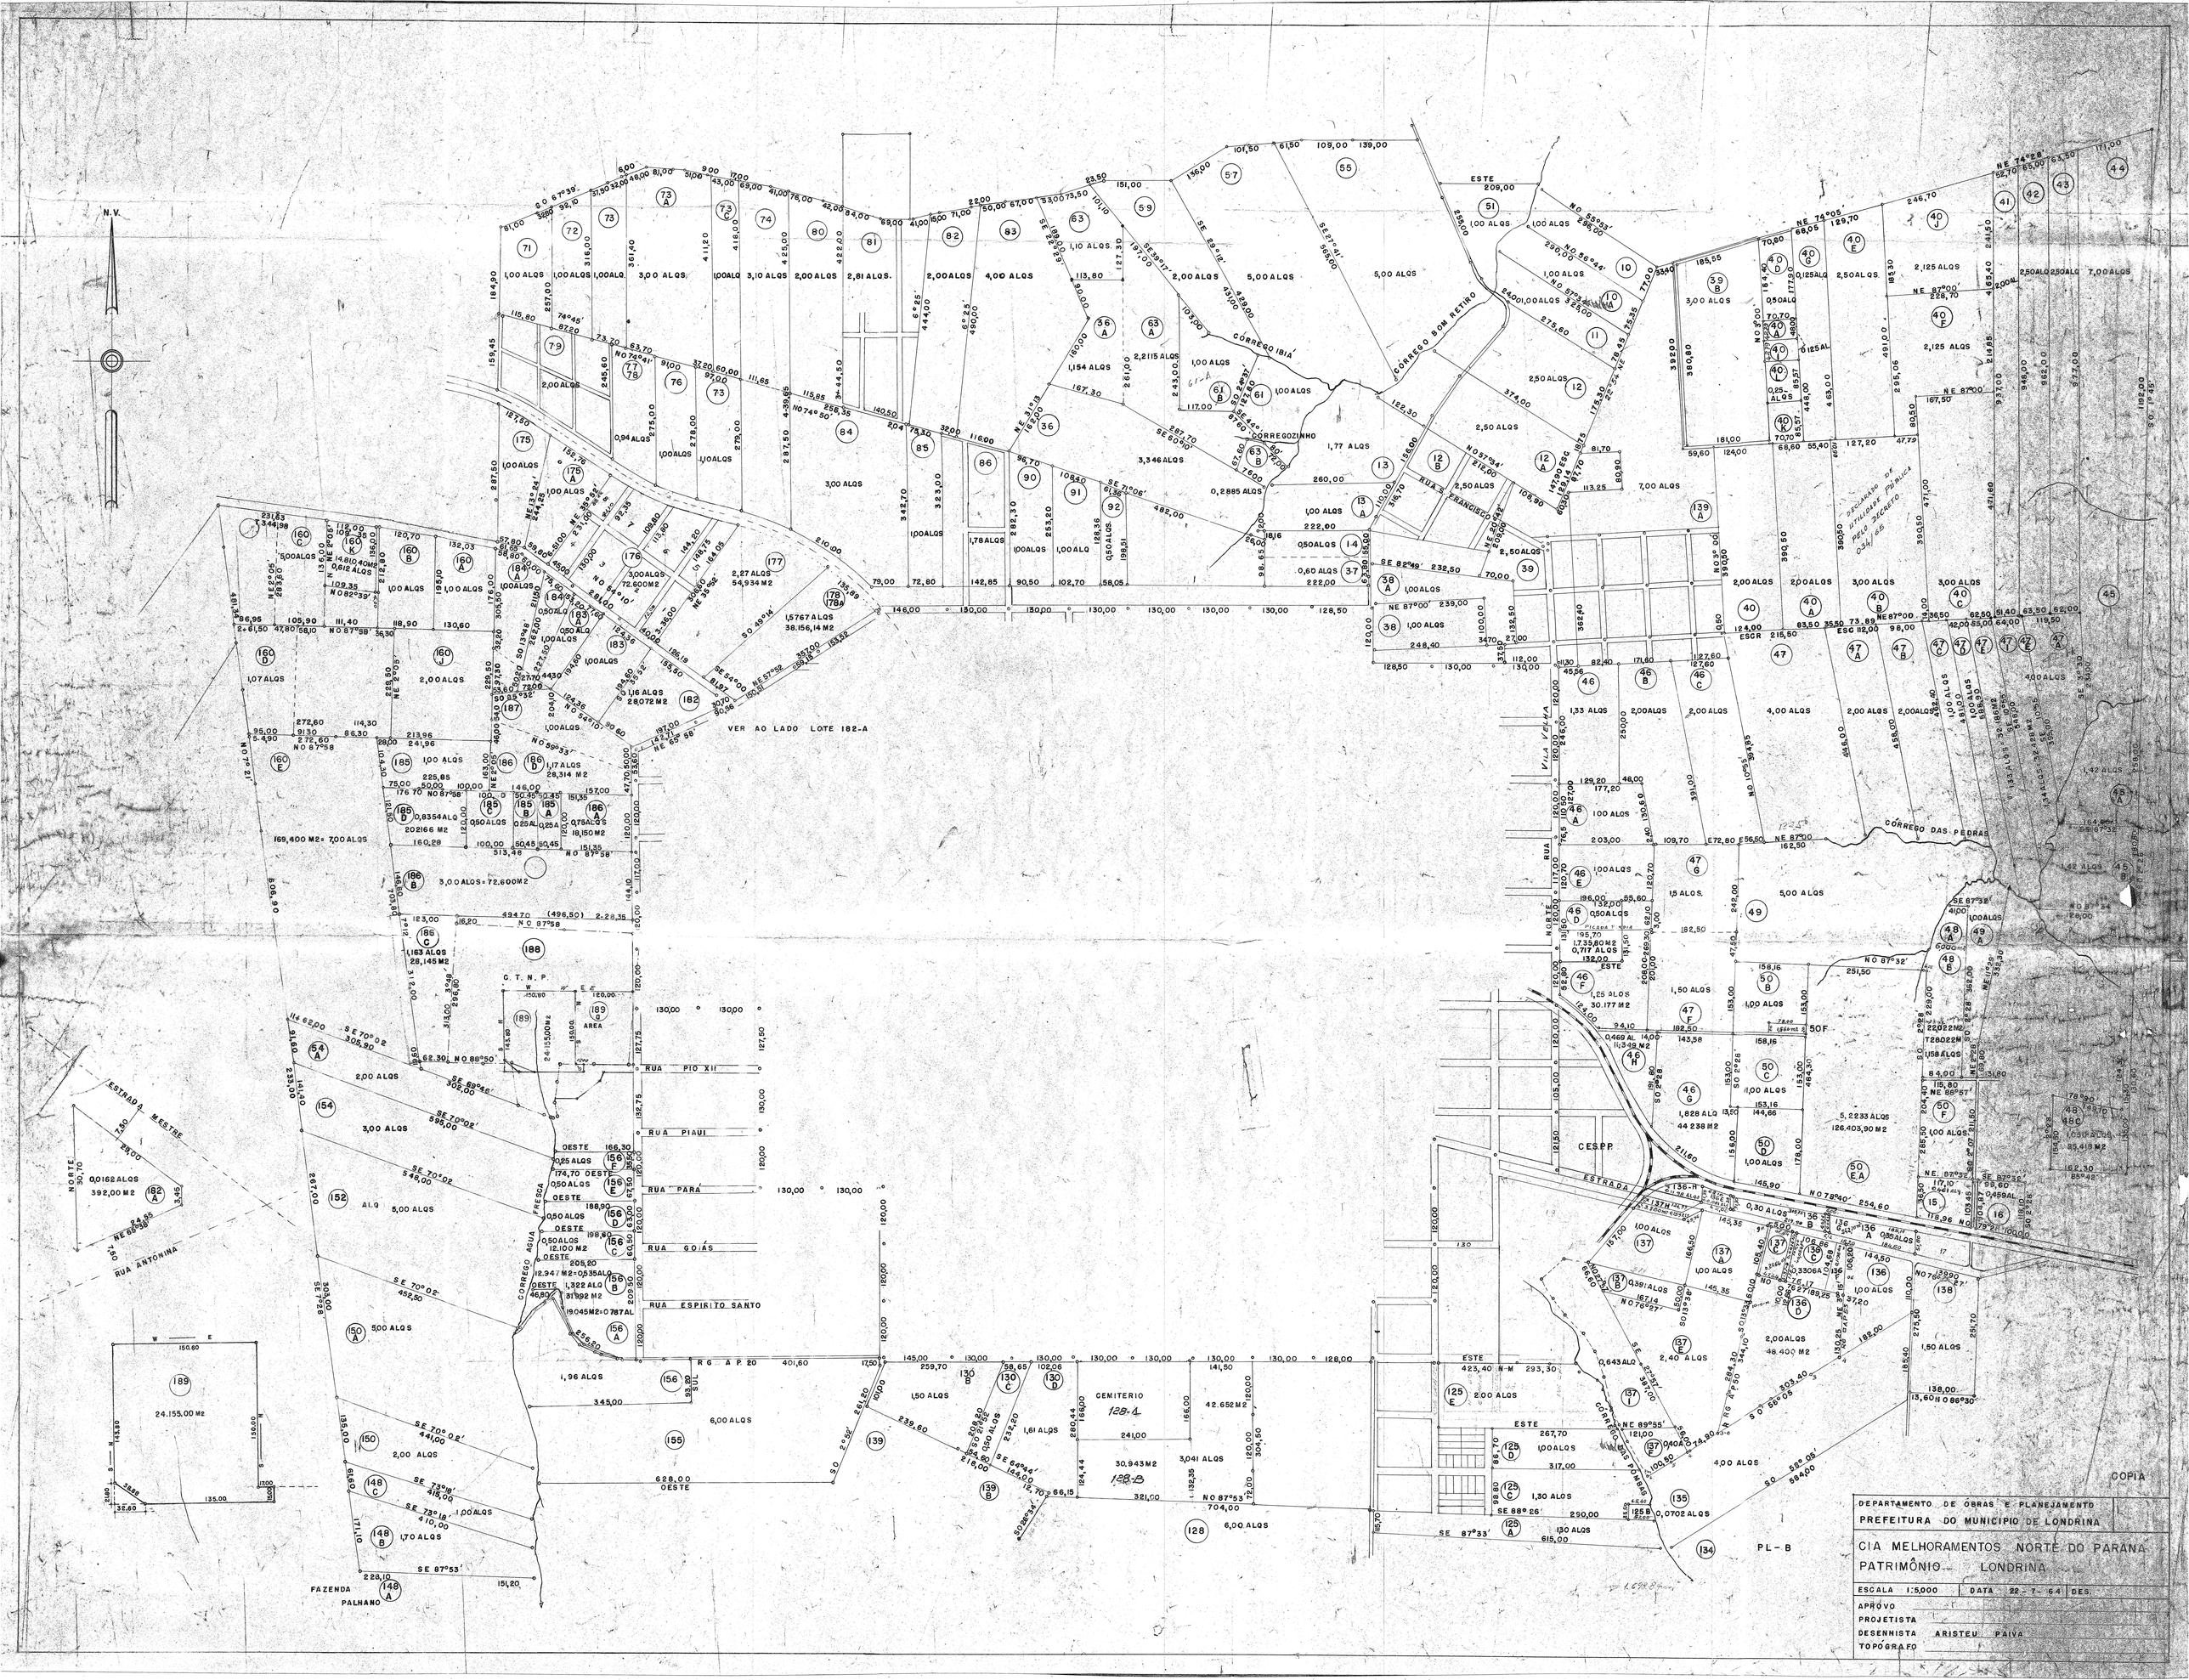
N.V.
CORREGO BOM RETIRO
CORREGO IBIA
CORREGOZINHO
CORREGO DAS PEDRAS
CORREGO AGUA FRESCA
RUA SAO FRANCISCO
RUA PIO XII
RUA PIAUI
RUA PARA
RUA GOIAS
RUA ESPIRITO SANTO
RUA ANTONINA
ESTRADA MESTRE
ESTRADA
VILA VELHA
CESPP
CEMITERIO
128-A
128-B
VER AO LADO LOTE 182-A
C. T. N. P.
AREA
FAZENDA
PALHANO
PL-B
COPIA
DEPARTAMENTO DE OBRAS E PLANEJAMENTO
PREFEITURA DO MUNICIPIO DE LONDRINA
CIA MELHORAMENTOS NORTE DO PARANA
PATRIMÔNIO LONDRINA
ESCALA 1:5000
DATA 22-7-64
DES.
APROVO
PROJETISTA
DESENHISTA ARISTEU PAIVA
TOPOGRAFO