


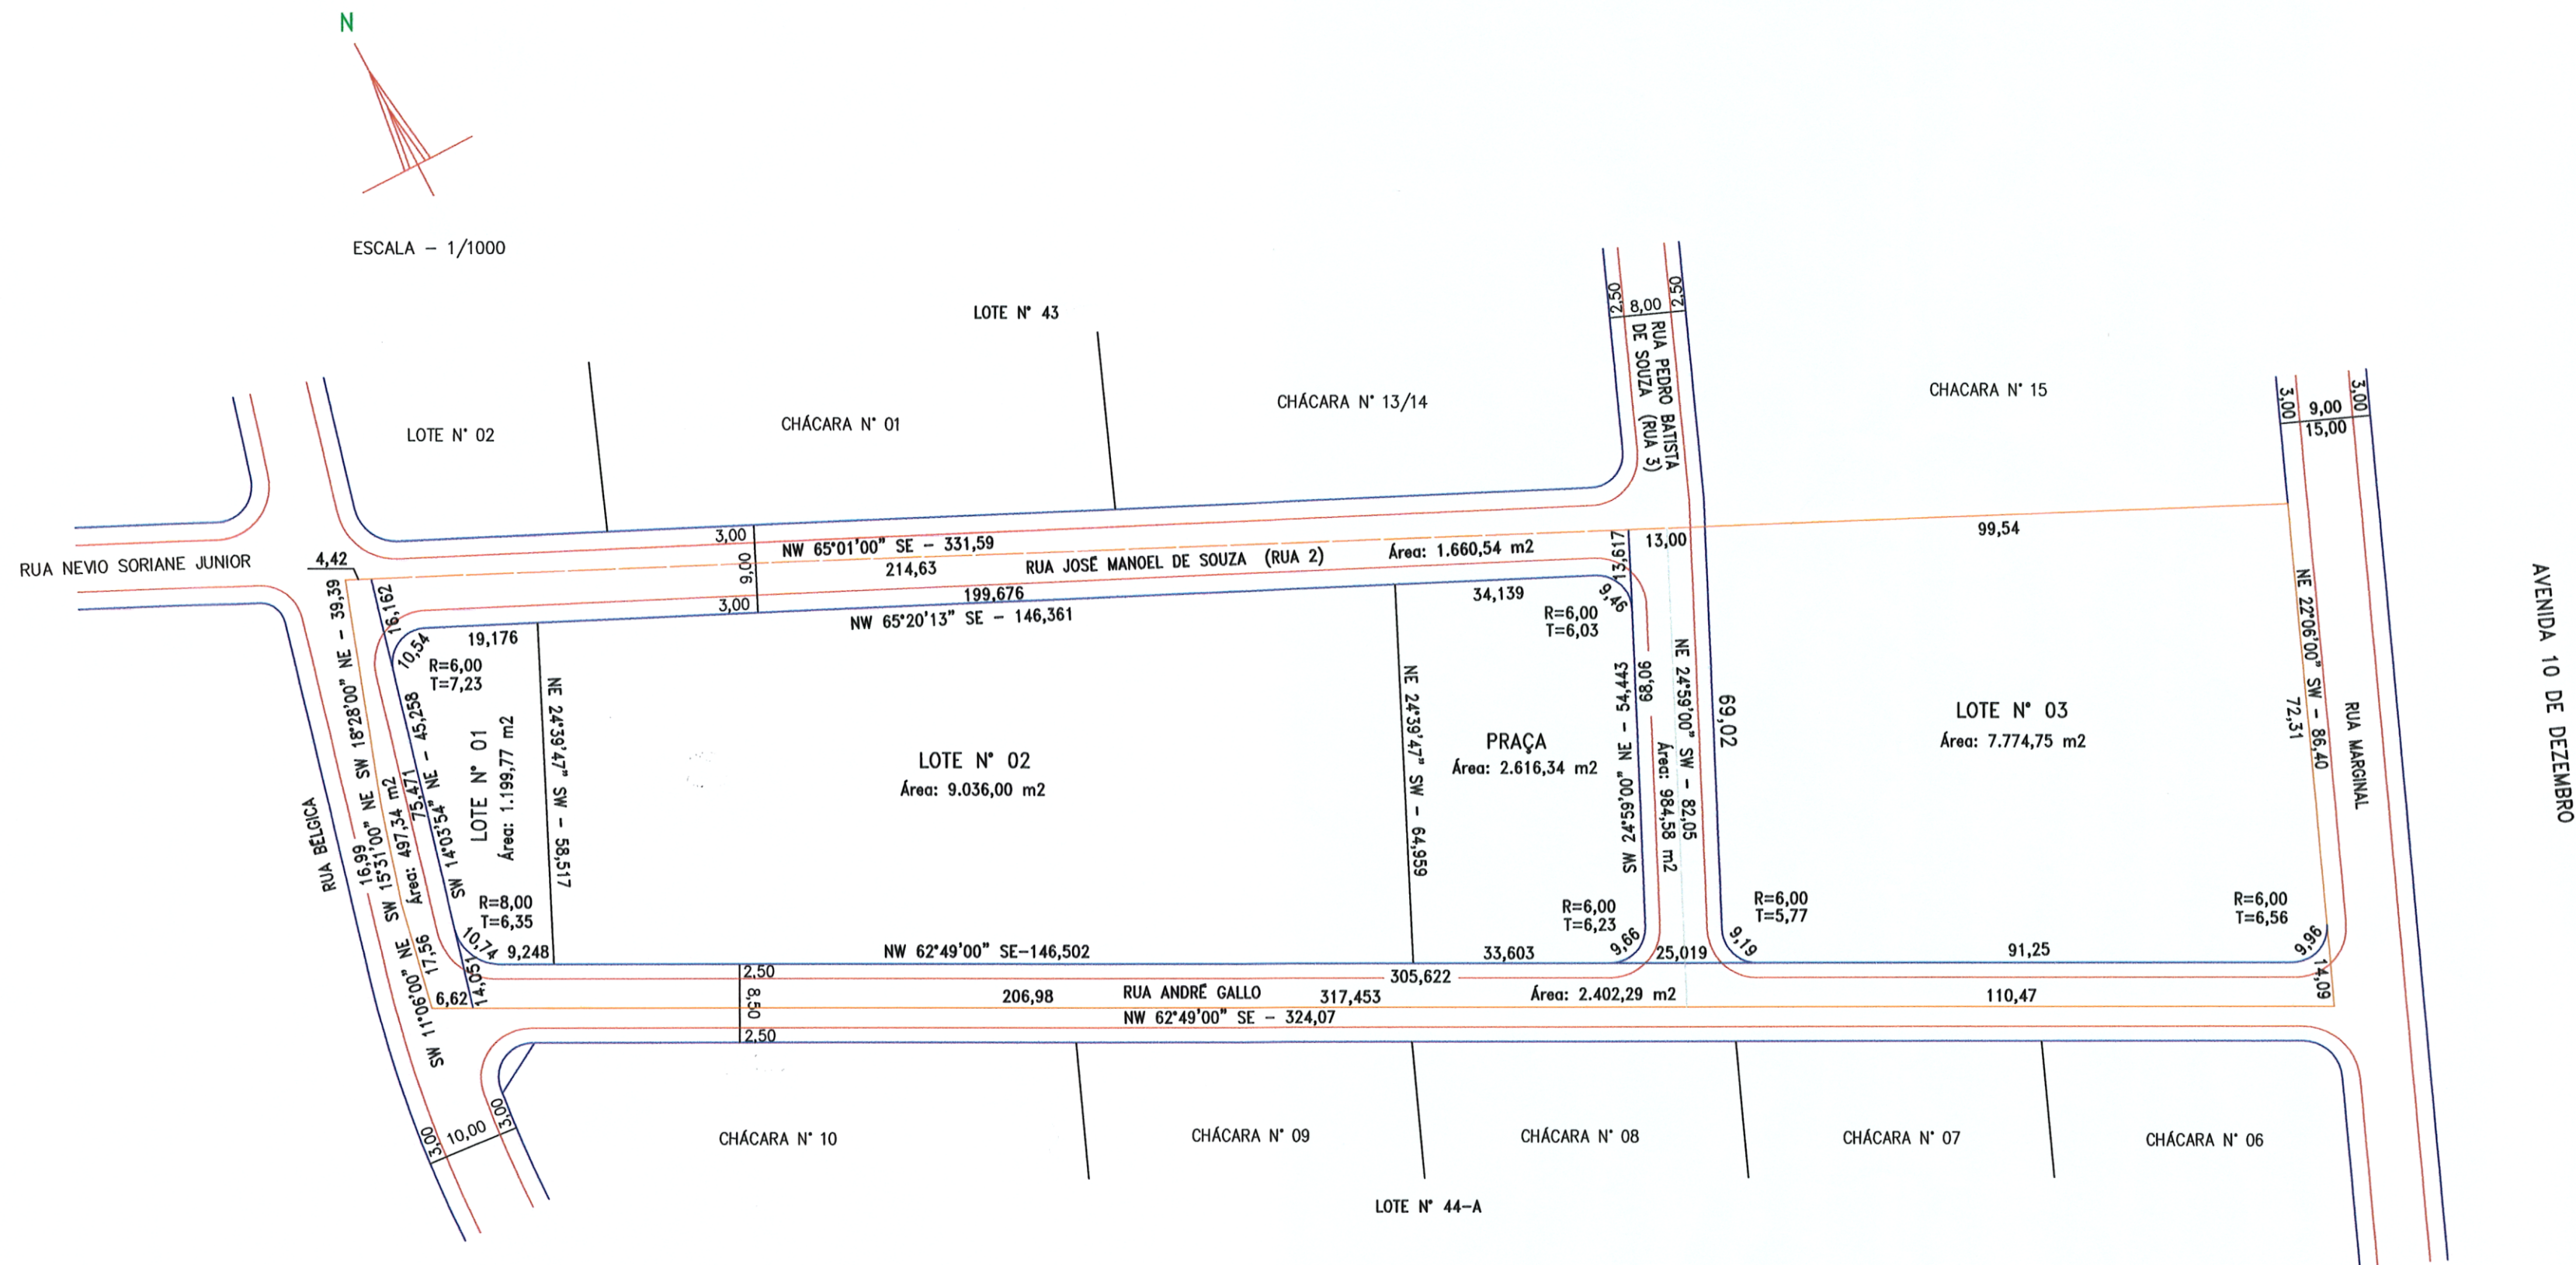

PLANTA DE SUBDIVISÃO

ESCALA = 1/1000

PRANCHA

ÚNICA

"CONJUNTO GARCIA CID"

LOCAL : LOTE 44/REMANESCENTE - GLEBA RIB. CAMBÉ - LONDRINA Pr.
PROP : CELSO GARCIA CID NETO E OUTROS

ÁREAS:

ORIGEM:

LOTE 44/REMANESCENTE - 26.171,61 m2

RESULTANTES:

LOTE N° 01 - 1.199,77 m2

LOTE N° 02 - 9.036,00 m2

LOTE N° 03 - 7.774,75 m2

TOTAL LOTES - 18.010,52 m2

RUA ANDRÉ GALLO - 2.402,29 m2

RUA JOSE MANOEL DE SOUZA (RUA 2) - 1.660,54 m2

RUA PEDRO BATISTA DE SOUZA (RUA 3) - 984,58 m2

RUA BELGICA - 497,34 m2

TOTAL RUAS - 5.544,75 m2

PRAÇA - 2.616,34 m2

TOTAL GERAL - 26.171,61 m2

Celso Garcia Cid Neto
PROPRIETÁRIO

CELSO GARCIA CID NETO E OUTROS
CPF. 563.820.739.739,/20


Antonio Claudio Pereira Rolim
RESPONSÁVEL TÉCNICO

ANTONIO CLAUDIO PEREIRA ROLIM
Técnico em Agrimensura
CREA PR-1177/TD

OBSERVAÇÃO:

Aprovamos Planta de Subdivisão do Lote 44/Remanescente da Gleba Ribeirão
Cambé, conforme processo n.º 16.044/2008, resultando em:

Lote 01 com.....	1.199,77 m ²
Lote 02 com.....	9.036,00 m ²
Lote 03 com.....	7.774,75 m ²
Rua André Gallo com.....	2.402,29 m ²
Rua José Manoel de Souza (Rua 2) com.....	1.660,54 m ²
Rua Pedro Batista de Souza (Rua 3) com.....	984,58 m ²
Rua Bélgica com.....	497,34 m ²
Praça com.....	2.616,34 m ²

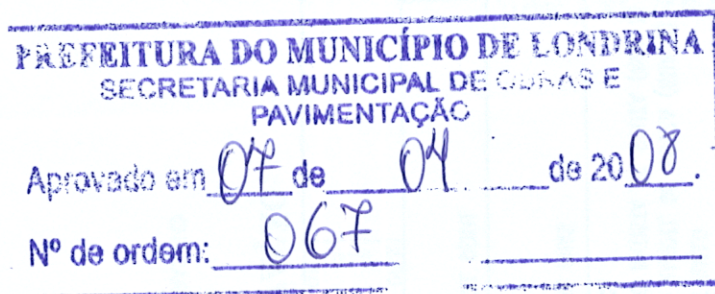

SECRETARIA MUN. DE OBRAS E PAVIMENTAÇÃO
OSSAMU KAWANAKURA
Diretor de Licenciamento
Eng. Civil - CREA 79945 - Tel. 321 12 772-0