

PLANTA ESCALA 1:1000


PROL. RUA DUQUE DE CAXIAS

LOTE 108-B

RUA AMIRANTE TAMANDARÉ

LOTE 109-A

RUA

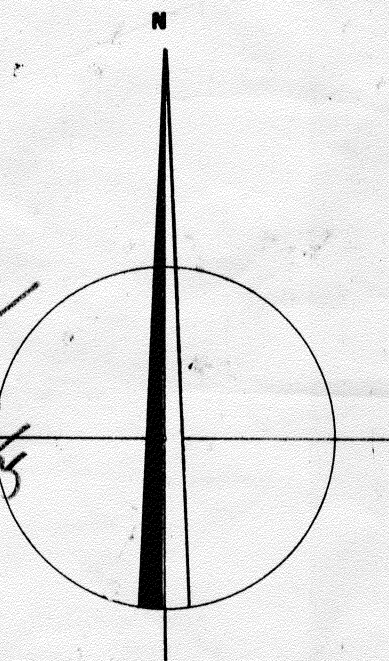

NOTA

PROJETO DE SUBSTITUIÇÃO AO APROVADO EM 1/12/47, SOB Nº 497, CONFORME DESPACHO EXARADO NO REQUERIMENTO PROTOCOLADO EM 25/8/52, SOB Nº 5150.-

PIANTA DO ARQUIVO DA DIVISÃO DE ENGENHARIA - PASTA Nº 66

ZONEAMENTO

MICROFILMADO

VILA ZELINA

PLANTA DA SUBDIVISÃO DE PARTE DO LOTE 109, DA GLEBA PATRIMÔNIO LONDRINA

PROP. TOMAS GERMANOVIX