



PROJETO COMPLETO

ESCALA 1:1000


UNICA

OBRA: SUBDIVISAO DO LOTE 38-1B/1, DESTACADO DO LOTE 38-1B, DA GLEBA JACUTINGA.

MUNICIPIO DE LONDRINA, ESTADO DO PARANA.

PROPRIETARIO: CODEL - COMPANHIA DE DESENVOLVIMENTO DE LONDRINA.

SITUACAO SEM ESCALA

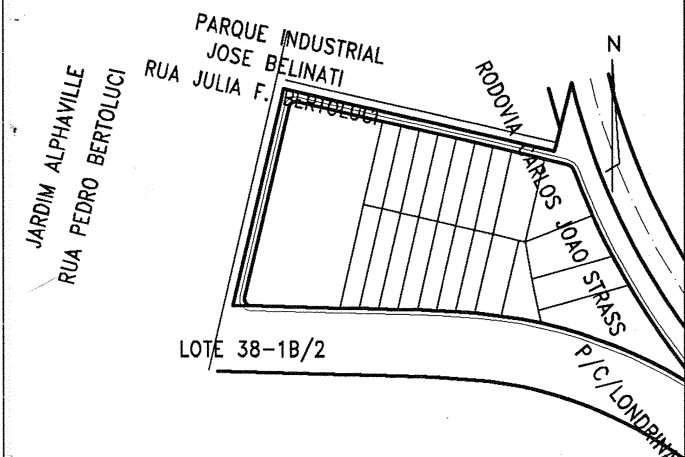

Companhia de Desenvolvimento de Londrina

PROPRIETARIO

Alcides Kerkisak

Diretor Técnico

AUTOR DO PROJETO

Silvia de Aguiar

Registro CREA - PR nº 183 T.O.

Visto MT 1.931 - Visto MS 7.130

AREAS: ORIGEM:

LOTE 38/1B1: 85.478.230 M2.

RESULTANTE:

QUADRA 01: 71.645.343 M2.

RUA DANIEL VICENTE DA SILVA: 8.260.993 M2.

RUA JULIA FERNANDES BERTOLUCI 3.302.671 M2.

RUA PEDRO BERTOLUCI 2.269.223 M2.

TOTAL: 85.478.230 M2.

RESPONSAVEL TECNICO

Silvia de Aguiar

Registro CREA - PR nº 183 T.O.

Visto MT 1.931 - Visto MS 7.130

Aprovamos a Planta de Subdivisão do Lote 38-1B/1, destacado do Lote 38-1B, da Gleba Jacutinga, conforme processo n.º 8.035/99, resultando as seguintes áreas :

Quadra 01 com	71.645,343 m ² .
Rua Daniel Vicente da Silva com	8.260,993 m ² .
Rua Julia Fernandes Bertoluci com	3.302,671 m ² .
Rua Pedro Bertoluci com	2.269,223 m ² .

As Áreas resultantes, encontram-se, atualmente, na ZI-1 (Zona Industrial Um) de acordo com a Lei Municipal n.º 7.485/98.

PREFEITURA DO MUNICÍPIO	
- DE LONDRINA -	
SECRETARIA MUNICIPAL DE OBRAS	
Aprovado em	de 19
Nº de ordem	
DIRETORIA DE LOTEAMENTOS	