

Ruas
Novas
Vidas


Londrina Country Club

Resolução de uso público
pela Lei 2238/73



Campos de Esportes do A.C.C.L.

RM-125470 = 195
 15m - 230
 295
 334
 360
 1219
 269m - 145

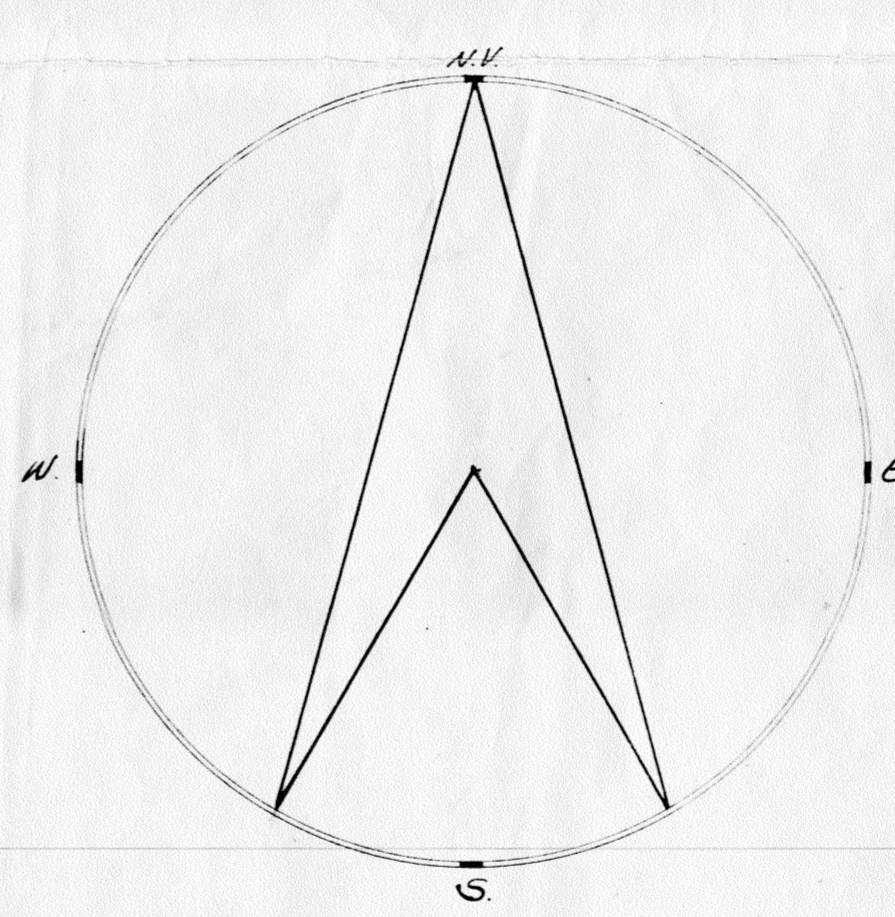

- Convenções:
- R. E.
 - R. D.
 - C. L. C.
 - Não edificável
 - Praça
 - S. M. L.

Figuras	Área parcelas	Área total
Quadro (I)	9.293,32	
Quadro (II)	9.360,00	
Quadro (III)	1.627,97	
Quadro (IV)	12.614,17	
Quadro (V)	1.026,75	
Quadro (VI)	3.456,00	
Quadro (VII)	2.019,25	
Quadro (VIII)	4.038,25	
Quadro (IX)	3.628,52	
Quadro (X)	5.144,94	
		52.629,97
Praça (I)	14.745	✓
Praça (II)	5.799,65	✓
		7.217,10
Rua I'	1.211,35	✓
Rua II'	7.970,55	✓
Rua III'	1.759,21	✓
Rua IV'	369,35	✓
Rua V'	3.713,08	✓
Rua VI'	593,00	✓
Rua Antonina	1403,30	✓
Via I'	300,00	✓
Via II'	300,00	✓
Via III'	150,00	✓
Via IV'	113,12	✓
Via V'	150,00	✓
Via VI'	300,00	✓
Escapes	141,21	✓
		19.273,64
Soma		79.120,71

projeto 1:1.000 / escala 1/170

ARRUAMENTO e LOTEAMENTO
 Parte do lote n. 188
 do C. P. do Patrimônio Londrina
 Município de Londrina
 prop. da MARIA LUIZA FARIA

PASTA 56

Microfilmado

Joaquim Mendes Rostin
 proprietário

Rosp. técnicos
 J. J. de Azevedo
 Eng. Civil

AREA - 7º Região
 Cart. prof.

AREAS:

De 1960 encontrado, do lote 188	De 1967 a atual	De remanescente	Quadros	Soma
92.136,71 m²	79.120,71	11.036,00	52.629,97	19.273,64
				79.120,71

PREFEITURA DO MUNICÍPIO DE LONDRINA
 DEPARTAMENTO DE OBRAS E PLANEJAMENTO
 (OBRAS PARTICULARES)
 Aprovado em 3 de 6 de 1964
 No 5º andar
 Alvará No. 546
 1964

13.923
 44.063
 17.991

Abaixo transcrevemos o despacho deste Departamento exarado no processo protocolado sob nº 4256/64, que motivou a aprovação/da presente planta.

Podemos aprovar a planta apresentada em substituição a anterior.

As alterações estão na Quadra X,I e entre as Quadras IV e V onde se inclui uma viela na adjacência das datas 1 e 12 da Quadra IV e datas 14 e 15 da Quadra V, simples deslocamento da posição da referida viela.

D. C. P. - Seção de Planejamento

Leitura

5 de Junho de 1964

Rudolph

ENGR. CHEFE

VISTO

6 de Junho de 1964
[Signature]

ENGR. CHEFE - DCP