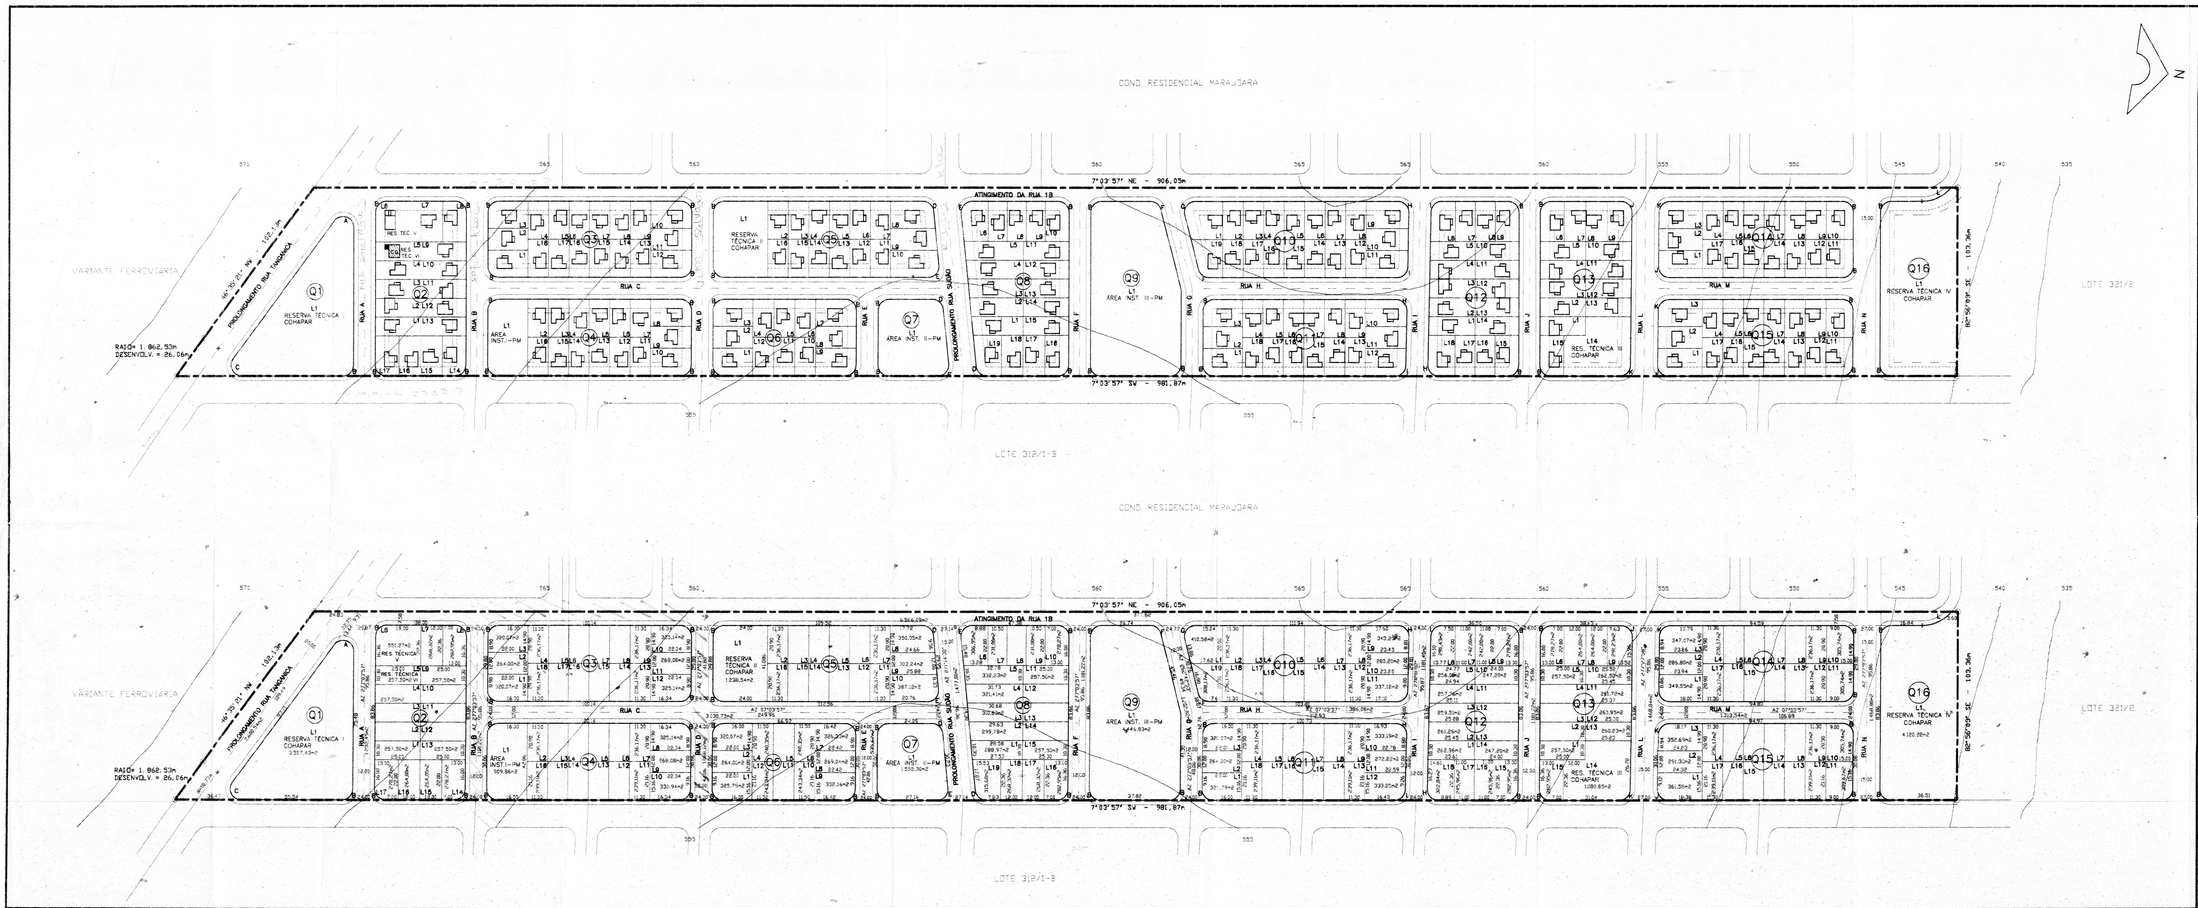

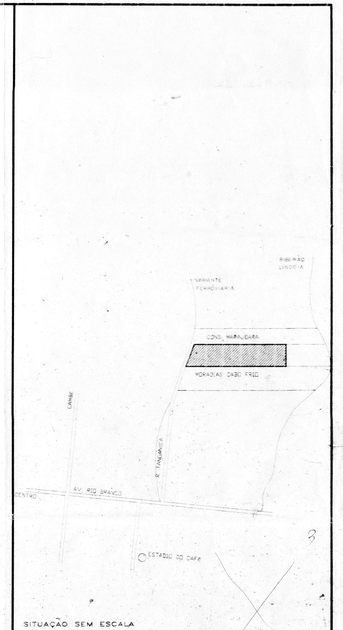

DENTIFICAÇÃO	Lote de terras sob nº 321/2, denominado como Remanescente Severo de Rudin Canziani (seja lo) medindo de 1560 m de frente, localizado de lado a lado da quadra de número 321 situada no BLEM, JACUTINGA, Neste Município e Comarca.				
TITULO DE DOMINIO	REGISTRO	DATA	FLS	LIVRO	CARTORIO
	Posse-Pe Posse	28/08/97	007 a 008	347-N	Salinas (47 Ofício-de-Notas) Francisco Lauro Salinas Junior
	MATRICULA	DATA	FLS	LIVRO	CARTORIO
	51 917	22/09/97		2RG	C.R.I. de 2º Ofício do Comarca de Londrina, de Alex Cesar Dall Stivione

AREA DO TERRENO	AREA DA STAPA	APP	MEDIA LOTE HAB.	LL LOTES	PCU	CASA	PE 1-6 VR
97.537,86 m²	97.537,86 m²	41	312,38 m²	41-HAB.	31	10.000m²	

ÍNDICES DE APROVEITAMENTO DE SOLO				
LOTES HAB.	RUAS	R.TEC. COHAPAR	DEST. AO MUN.	AREA VERDE
53.798,14	29.274,92	12.803,81	5.908,99	
55,37	29,77	13,08	7,08	

	A	B	C	D	E
RAIO	6,00m	6,00m	6,00m	6,00m	6,00m
TANGENTE	12,08m	9,00m	11,86m	9,42m	6,53m
DESENVOLVIMENTO	15,44m	9,42m	12,82m	8,86m	6,03m
	F	G	H	I	J
RAIO	6,00m	6,00m	6,00m	6,00m	6,00m
TANGENTE	4,66m	7,79m	9,00m	5,90m	5,04m
DESENVOLVIMENTO	7,10m	10,94m	9,58m	9,23m	5,47m
	K	L			
RAIO	6,00m	21,00m			
TANGENTE	5,96m	9,70m			
DESENVOLVIMENTO	9,38m	18,33m			

CASA DA GUARDA PE -2-46

ES -1-60

ALINHAMENTO	
FRONTAL INTERDALADO	
——— ———	5,00 m
——— ———	7,50 m
LATERAL AREA DE SERVIÇO	
OU CONFORME ANOTADOS EM PRANCHA	

DATA	REVISÃO	ASS.
SET/97	EFETUADAS ALTERAÇÕES NO CALCULO DAS DIMENSÕES E AREAS DE TODO O PROJETO	
SET/97	IMPLANTADO DO EQUIPAMENTO 1-60 a CASA DA GUARDA (RESERVA TÉCNICA)	
	REDUZINDO AS UNIDADES HABITACIONAIS COM ALTERAÇÃO DE ESTATISTICA	
JUN /99	ALTERAÇÃO NO NOME DO EMPREENDIMENTO Cinha	ANELISE
25/04/98	ARQUIVO AUTOCAD R13 (LONDRINA 2040)	

CASA FELIZ

ANELISE DORTHE WIELEWICKI
ARQUITETA - CREA-PR 17.000-D

LONDRINA

RESIDENCIAL SEVERO DE RUDIN CANZIANI
(MORADIAS TIBAGI)

PROJETO DE URBANIZAÇÃO
IMPLANTAÇÃO / SITUAÇÃO

COHAPAR
COMPANHIA DE HABITAÇÃO DO PARANÁ

DIVISÃO	PRANCHA
DIAU	
PROJETO	
ANELISE/VIERA	
DESENHO	
ANELISE/ADIR	
ESCALA	
1:1.000	
MÊS AND	GRUPO TUBO
JUNHO/97	01-09
	ARQUIVO
	13 / 97