


PREFEITURA MUNICIPAL
 DE LONDRINA
 DIRETORIA DE OBRAS E VIACÃO
 (OBRAS PARTICULARES)
 Aprovada em 9 de XII de 1947
 N.º de ordem 507
 Alvará n.º 1.229
 Eng.º Diretor

PARTE RESTANTE DO LOTE
 Nº 74.

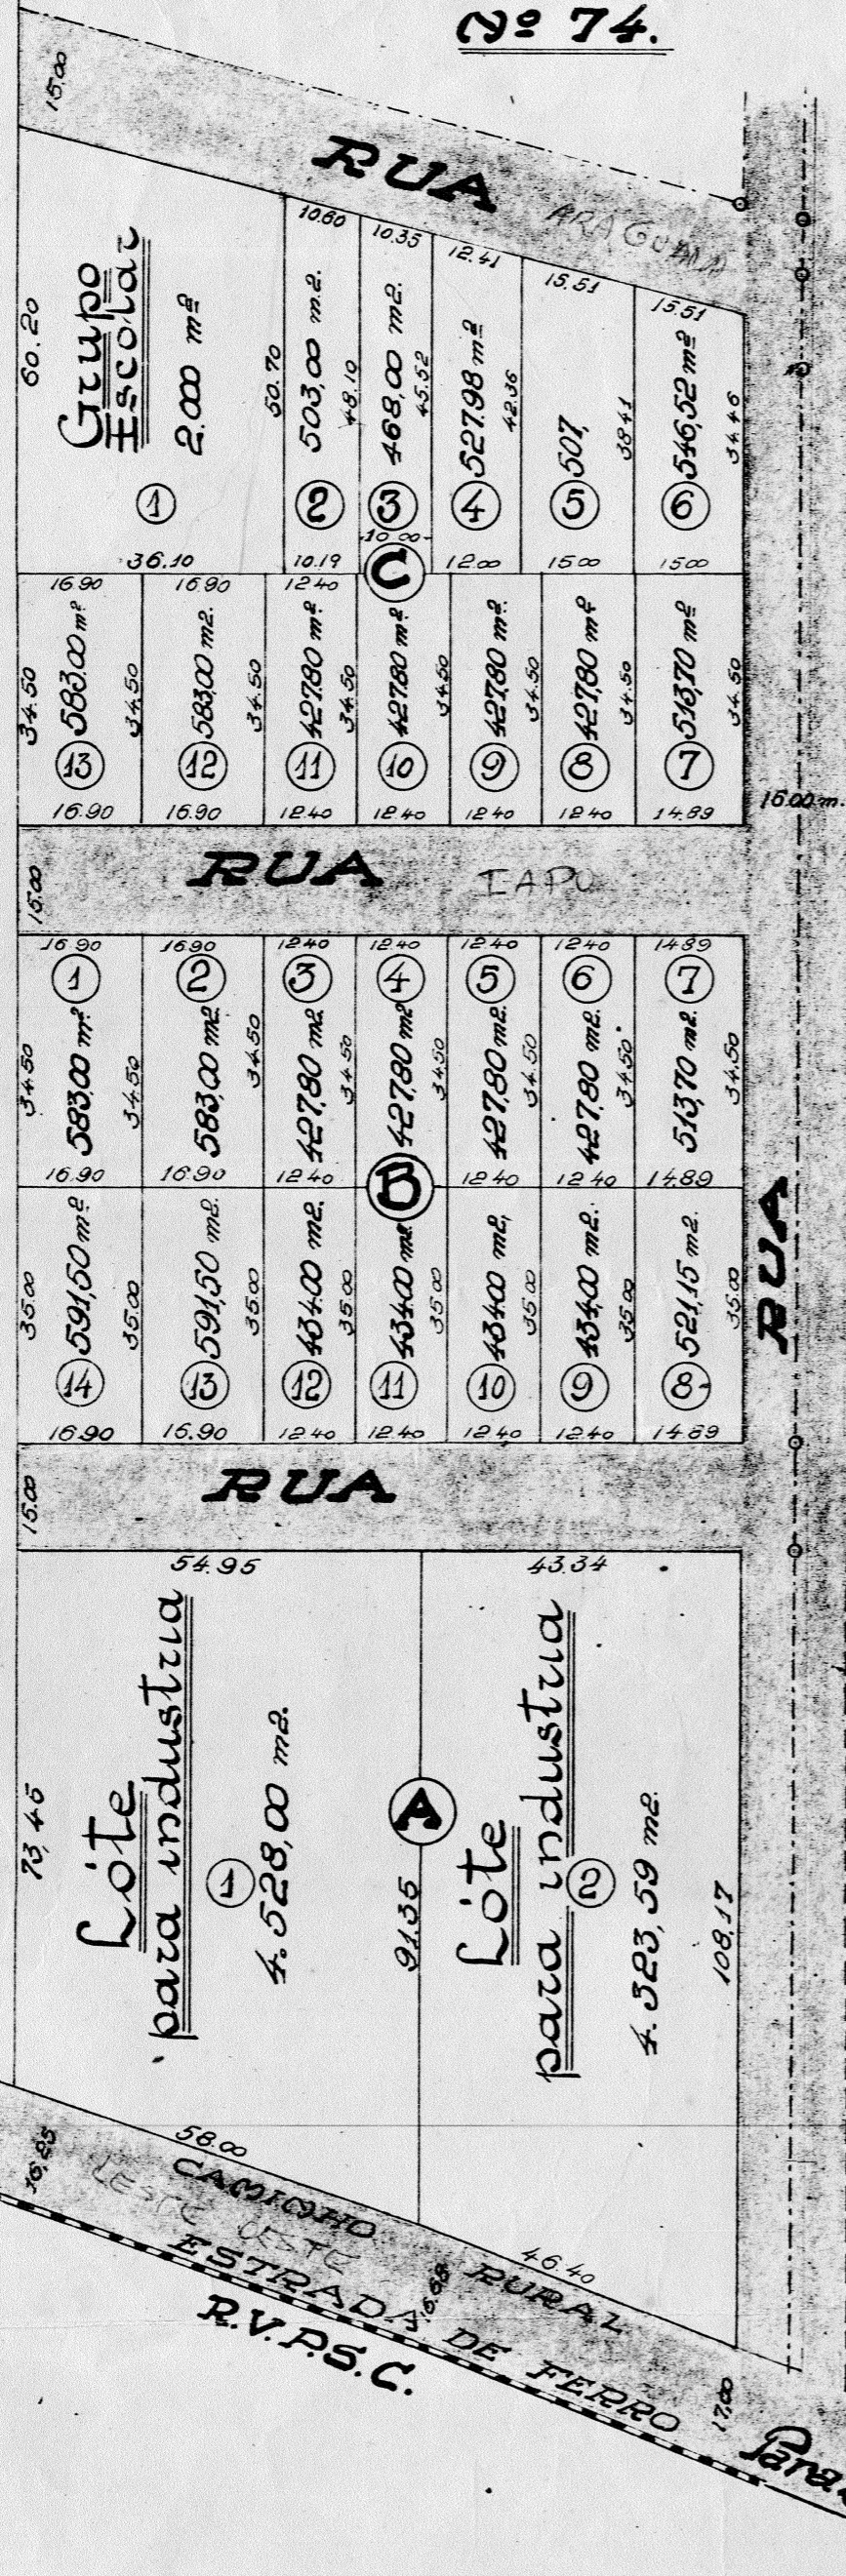

PLANTA
DA
VILA MENDONÇA
PARTE DO LOTE Nº 74
GLEBA PATRIMONIO
DE
LONDRINA

ESCALA
 1 / 1.000

*Caetano, Margalo 1947
 Ribeiro Augusto Barreto
 Eng.º Civil*

Luiz Marques de Mendonça

Lote 75

Lote 84

Lote 84