


I = 10.774,00  
 II = 13.285,20  
 III = 17.065,80  
 IV = 9.532,80  
 VIII = 9.920,80

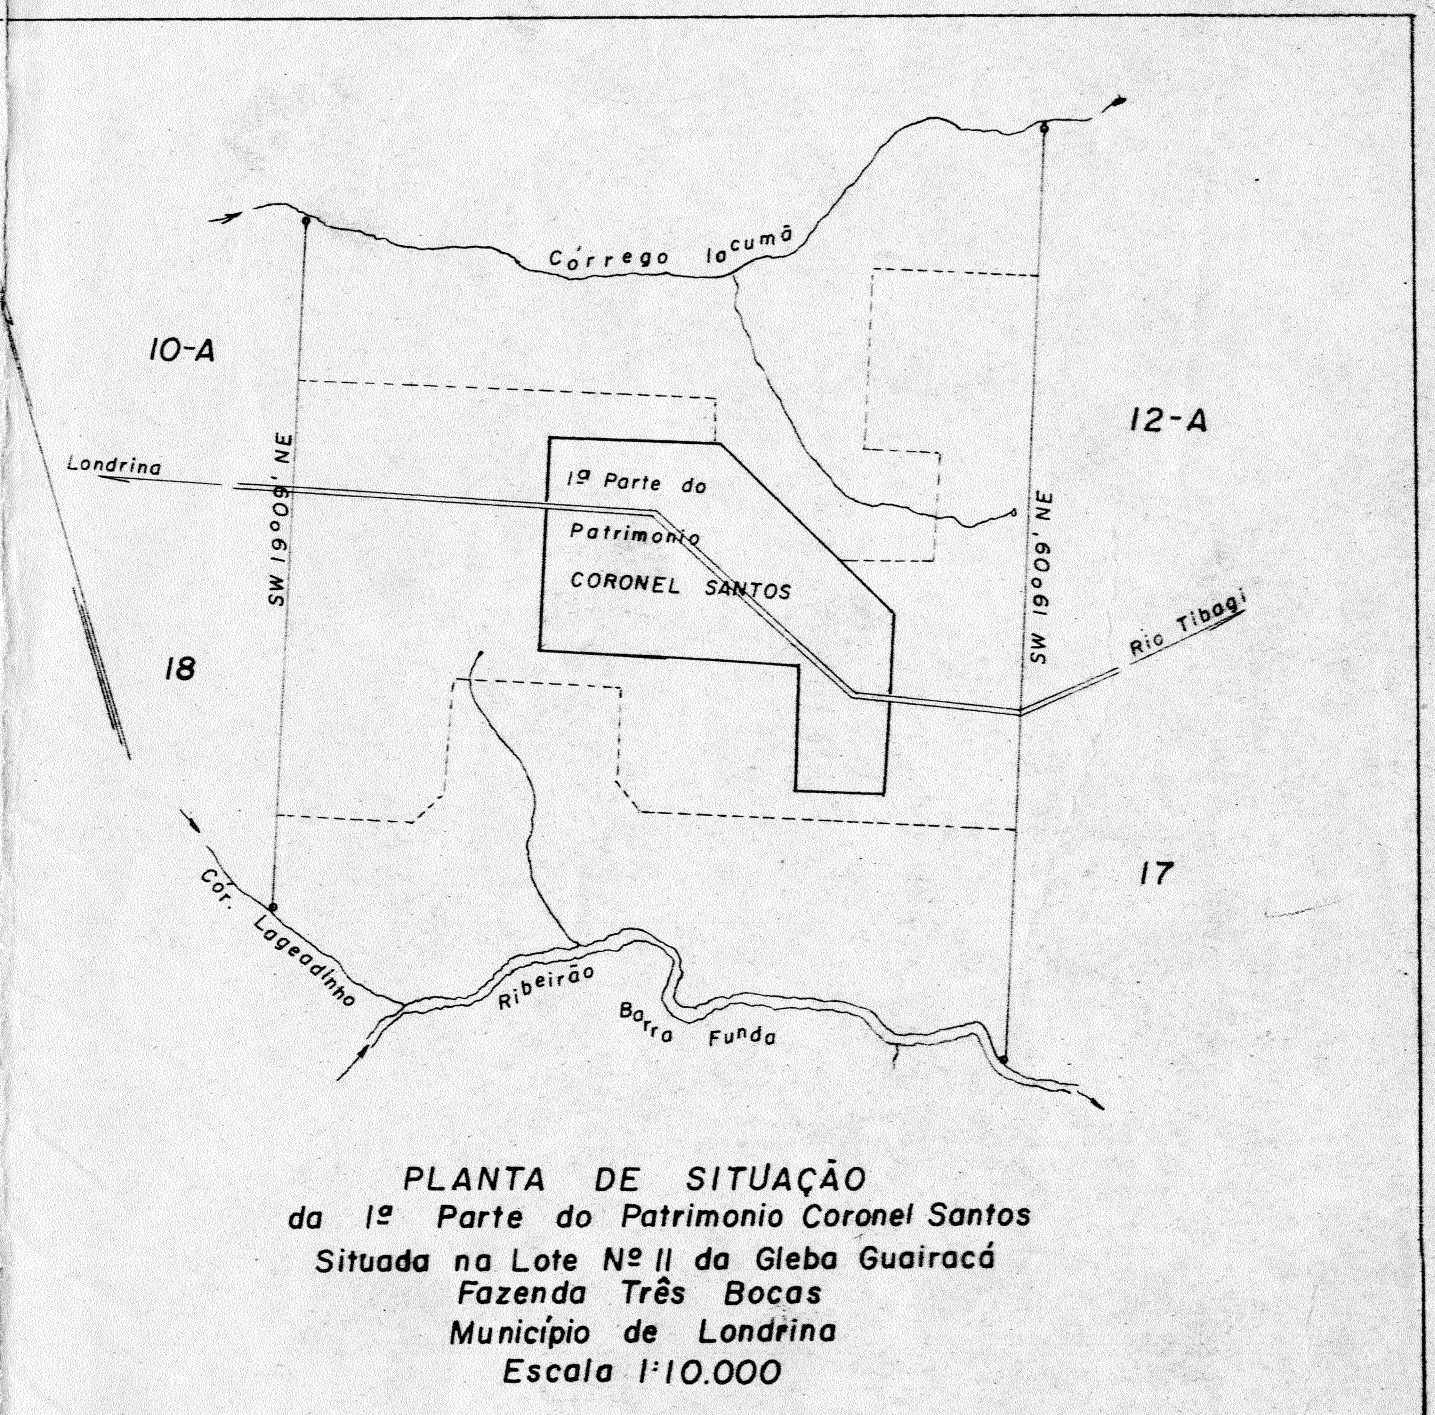

**Patrimônio Coronel Santos** FOLHA ÚNICA  
 Loteamento de uma Área Destacada do Lote Nº II da Gleba Guairacá, Fazenda Três Bocas Município de Londrina  
 PROPRIETÁRIOS: Da. Idyllia Santos Corrêa  
 Da. Maria da Glória Santos Pinto  
 Da. Leopoldina Juvenal dos Santos  
 Oscavo Gomes dos Santos  
 Escala 1:1.000

ÁREAS	
99 Dados	60578,6 m <sup>2</sup>
Ruas e Escapes	43867,7 m <sup>2</sup>
À Municipalidade	6267,0 m <sup>2</sup>
Espacos Livres e Escapes das Q. (V) e (VI)	17958,0 m <sup>2</sup>
Total	128671,3 m <sup>2</sup>
Área Total	128.671,3 m <sup>2</sup>
Via pré-existente 60x56,0	3.366,0 m <sup>2</sup>
Para Calcular	125.305,3 m <sup>2</sup>
14% Espaço Livre	17.542,7 m <sup>2</sup>
5% À Municipalidade	6.265,3 m <sup>2</sup>

*Alberto Santos*  
 PR. DR. ALBERTO SANTOS  
 Engº Civil Resp. NEWTON C. PIETRAROLA  
 Registrado em 1955  
 Nº 11.111 - 3  
 CART. ENG. Nº 322 - 63  
 LONDRINA

PREFEITURA DO MUNICÍPIO DE LONDRINA  
 DEPARTAMENTO DE OBRAS E SERVIÇOS  
 Aprovado em 28 de 3 63  
 No de ordem 322  
 Alvaro J. *Alvaro J. ...*

Abaixo transcrevemos o despacho deste Departamento exarado no processo nº 414/63, que motivou a aprovação do Loteamento constante da presente planta.

Aprovamos o Loteamento de parte do Lote nº11 da Gleba Guaira cá, Fazenda Três Bôcas com a área total de 128.671,3m2 vindo o mesmo Loteamento constituir o Patrimônio Coronel Santos.

Im face do que determina a Lei 419 de 8 de Abril de 1958, ficará a cargo dos Loteadores tão somente a abertura das ruas e demarcação dos Lotes e Quadras.

Os requerentes deverão doar para esta Prefeitura as áreas de ruas e mais as áreas de 17.557,20m2 para praças e de 6.267,00m2 para serviços públicos locais constantes dos memoriais anexos tudo conforme determinações artigos 34 e 35 da Lei 133/51.

Considerando que os serviços a serem executados são de pequena monta o Loteamento após as doações das áreas acima citadas pode ser declarado aceito e edificavel.

Os emolumentos totais relativos a área de 128.671,3m2 importam em Cr\$ 16.294,00.

Reconheço verdadeira(s) a(s) firma(s) retro  
de Gilbert Soares Santos e New.  
dos Pietrarois  
do que dou fé.  
Paqueté, 7 de maio de 1963  
Em testemunho da da verdade.  
Sney Jauré  
Tabelião



Departamento de Obras e Planejamento  
Linha 28 n.º 3 - 1163  
Stavinski  
ENGENHEIRO DIRETOR

