


- OBSERVAÇÕES:**
- 1 - A espessura do revestimento deverá ser 1,5 cm com traço de 1:4
 - 2 - A nova Boca de Leão deve estar à montante da existente
 - 3 - Utilizar Guia Chapéu de concreto armado

REVISÕES			
REV	DATA	AUTOR	ASSUNTO
00	00/00/0000	NOME	EMISSÃO INICIAL

TÍTULO DA PRANCHA: PROJETO DE REALOCAÇÃO DE BOCA DE LEÃO LAYOUT E DETALHES	PRANCHA: 1/1	ESCALA: 1:100 1:50 1:75 ...
TIPO DA EDIFICAÇÃO: EDIFICAÇÃO RESIDENCIAL UNIFAMILIAR (RU)	REVISÃO: R00	DATA DO PROJETO: MARÇO 2020
LOCAL DA OBRA: JARDIM 000000 - QUADRA 00 - DATA 00 LONDRINA - PARANÁ	Nº DO PROCESSO SEI: 00.000.000000/0000-00	ARQUIVO DIGITAL: 000-EDI-DBL-DES-001-MODELPROJETO-R0
PROPRIETÁRIO: AAAAAAAAA AAAA AAAAAAAAAA AAAAAAAAA	CPF: 000.000.000.00	INSCRIÇÃO MUNICIPAL: 00.00.0000.0.0000.0001

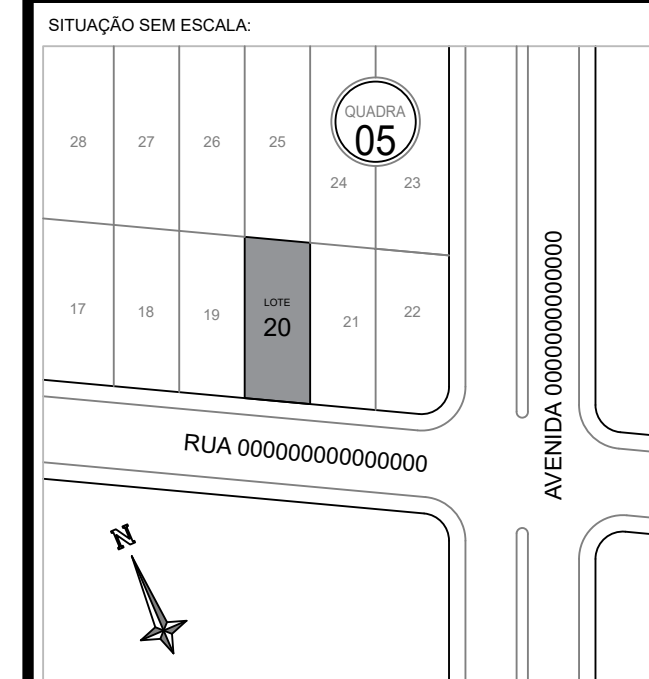

DECLARO QUE A APROVAÇÃO DO PROJETO NÃO IMPLICA NO RECONHECIMENTO PELA PREFEITURA DO DIREITO DE PROPRIEDADE DO TERRENO

PROPRIETÁRIO:
AAAAAAAAA AAAAAAAAAA AAAAAAAAAA

DECLARAÇÃO:
EU, AAAAA AAAAAA AAAAAA, PORTADOR DO REGISTRO 00.000.000-0, RESPONSÁVEL PELA OBRA DA DATA 00, QUADRA 00, DO JARDIM AAAAAA AAAAA NESTA CIDADE, SOB ART/RRT Nº 000000000000, RETIRO O PROJETO PADRÃO DA PREFEITURA MUNICIPAL DE LONDRINA PARA REALOCAÇÃO DA BOCA DE LEÃO E ME RESPONSABILIZO PELA SUA EXECUÇÃO.

AUTOR DO PROJETO:
AAAAA AAAAAA AAAAAA AAAAAA AAAAAA
CREA PR - 000.000/D - ART 000000000000

RESPONSÁVEL TÉCNICO PELA OBRA:
AAAAA AAAAAA AAAAAA AAAAAA AAAAAA
CREA PR - 000.000/D - ART 000000000000

ESPAÇO RESERVADO PARA APROVAÇÃO:
Assinatura Eletrônica

ESPAÇO RESERVADO PARA APROVAÇÃO (Observações):