
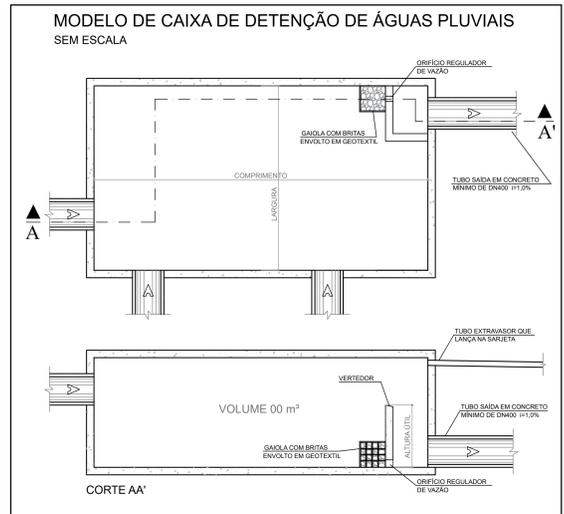
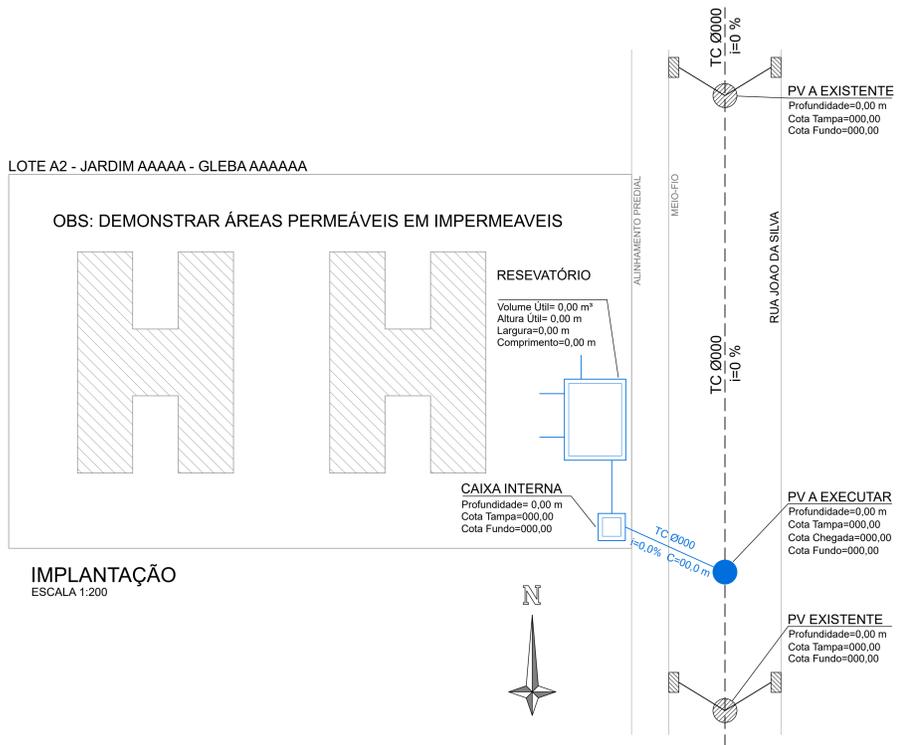


LEGENDA

---	REDE / RAMAL PLUVIAL EXISTENTE
○	POÇO DE VISITA EXISTENTE
◻	POÇO DE QUEDA EXISTENTE
◻	CAIXA DE PASSAGEM EXISTENTE
◻	BOCA DE LEÃO EXISTENTE
---	REDE / RAMAL PLUVIAL À EXECUTAR
●	POÇO DE VISITA À EXECUTAR
◻	POÇO DE QUEDA À EXECUTAR
◻	BOCA DE LEÃO SIMPLES À EXECUTAR

NOTAS

Nº	ASSUNTO
01	DE ACORDO COM O DECRETO DE PAVIMENTAÇÃO 666/2019, A ESPESURA TOTAL DA RECONSTITUIÇÃO ASFÁLTICA É DE 71 cm (5/26/2020).
02	RECOBRIMENTO MÍNIMO DAS TUBULAÇÕES PLUVIAIS SÃO DE 100 cm para Ø40, Ø50 e Ø60, 120 cm para Ø80 e Ø100.
03	DESBSTRUIR BOCAS DE LEÃO EXISTENTES NO PERÍMETRO DA OBRA E REFORMAR AS BOCAS QUE NECESSITAREM
04	VERIFICAR "IN LOCO" REDES DA SANEPAR, SERCOMTEL E OUTRAS INTERFERÊNCIAS ALÉM DAS ESPECIFICADAS EM PROJETO
05	PREVER ESTRUTURA PARA ESTABILIDADE DE TALUDES E ESCAVAÇÕES COM PROFUNDIDADES SUPERIORES A 1,25 M E DENIAS RECOMENDAÇÕES DA NR-18
06	UTILIZAR TUBOS DE CONCRETO TIPO PONTA E BOLSA
07	INDEPENDENTE DO VALOR NUMÉRICO DA COTA DE TERRAPLANAGEM, AS DECLIVIDADES INDICADAS DEVERÃO SER RESPEITADAS
08	UTILIZAR CONCRETO CLASSE C25
09	
10	
11	

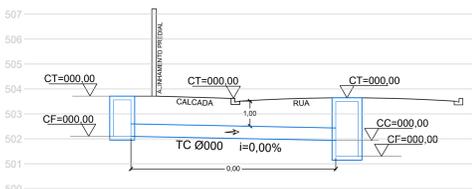

REVISÕES

REV	DATA	AUTOR	ASSUNTO
00	00/00/0000	NOME	EMISSION INICIAL

TÍTULO DA PRANCHETA

PROJETO DE LIGAÇÃO PLUVIAL NA REDE PÚBLICA LAYOUT DA REDE, PERFIL LONGITUDINAL E DETALHES

FRANCHA: 1/1
 ESCALA: 1:100, 1:50, 1:75, ...

TIPO DA EDIFICAÇÃO: EDIFICAÇÃO RESIDENCIAL MULTIFAMILIAR VERTICAL (RMV)
 REVISÃO: R00
 DATA DO PROJETO: JUNHO 2022

LOCAL DO PROJETO: JARDIM AAAAA - QUADRA 00 - DATA 00 LONDREIRA - PARANÁ

PROPRIETÁRIO: AAAAAA AAAAAA AAAAAA AAAAAA AAAAAA

SITUAÇÃO SEM ESCALA: 000.000,00 m²

DECLARO QUE A APROVAÇÃO DO PROJETO NÃO IMPLICA NO RECONHECIMENTO PELA PREFEITURA DO DIREITO DE PROPRIEDADE DO TERRENO

PROPRIETÁRIO: AAAAAA AAAAAA AAAAAA AAAAAA AAAAAA

ESPÇO RESERVADO PARA APROVAÇÃO: Assinatura Eletrônica