


**ESTAQUEAMENTO**  
ESCALA 1:1000

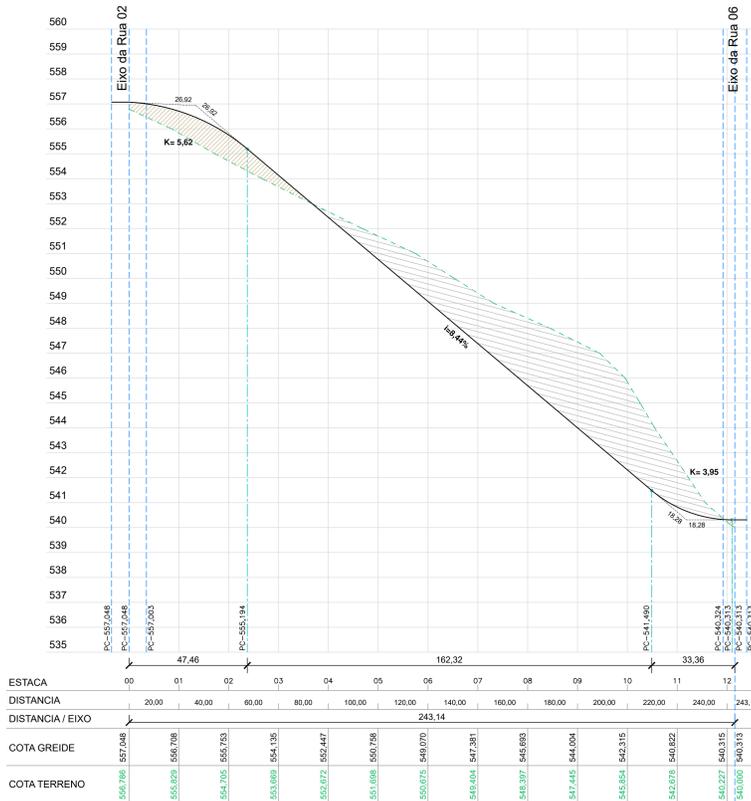

**PERFIL RUA 01**  
ESCALA HORIZONTAL 1:1000  
ESCALA VERTICAL 1:100

**LEGENDA**

- ESTAQUEAMENTO
- - - PERFIL DO TERRENO
- PERFIL GREIDE PROJETADO
- - - DESATERRO
- / / / ATERRO

PROJETO UNIVERSAL TRANSVERSA  
 DE MONITOR - LTM  
 SIA - 5042200  
 NO. 117 9  
 CM. 022511008  
 N. 539962027  
 VERTICE 400  
 Lat: 272511,05447° S    N = 7470208,611 m  
 Long: 575253,24380° W    E = 485066,124 m  
 ALT. ELP. 498,043 m  
 ALT. GRS. 492,128 m  
 O. G. MARSHED 2015, Corredo 813 - 2,246 m  
 ORDEM TOPOGRAFICA METROS P.M. 400  
 N. 150.000,000    N. 250.000,000  
 METRODE OPTOMETRICA MEDIDA DO PLANO: 107,875

REVISÕES			
REV	DATA	AUTOR	ASSUNTO
00	00/00/0000	NOME	EMISSÃO INICIAL

TÍTULO DA PRANCHIA <b>PROJETO DE PERFIS LONGITUDINAIS LAYOUT DAS RUAS, PERFIL RUA 01, 02, 03, 04 E DETALHES</b>		FRANCHA <b>1/1</b>	ESCALA 1:100 1:50 1:75 ...
NOME DO EMPREENDIMENTO <b>LOTEAMENTO JARDIM AAAAAAAAAAAAAA</b>		REGISTRO <b>R00</b>	DATA DO PROJETO JUNHO 2022
LOCAL DA OBRA <b>LOTE 000/A - GLEBA AAAAAAAAAAA RUA AAAAAA AAAAA AAAAA, Nº 0000, LONDRINA - PARANÁ</b>		CÓDIGO DO PROJETO 00.000.0000000000-00	
PROPRIETÁRIO <b>AAAAAAAA AAAAA AAAAAAAAA AAAAAAAAA</b>		VALOR DO PROJETO 000.000.000,00	
SITUAÇÃO SEM ESCALA		ÁREA DO TERRENO <b>000.000,00 m²</b>	
		DECLARO QUE A APROVAÇÃO DO PROJETO NÃO IMPLICA NO RECONHECIMENTO PELA PREFEITURA DO DIREITO DE PROPRIEDADE DO TERRENO	
ESPAÇO RESERVADO PARA APROVAÇÃO: Assinatura Eletrônica		ASSINATURA DO PROJETISTA AAAAAAAAAAAAAAAAAAAAAAAAAAAAAA CREA PR - 000.0000 - APT 0000000000	
ESPAÇO RESERVADO PARA APROVAÇÃO: Assinatura Eletrônica		ESPAÇO RESERVADO PARA APROVAÇÃO (obrigatório)	