


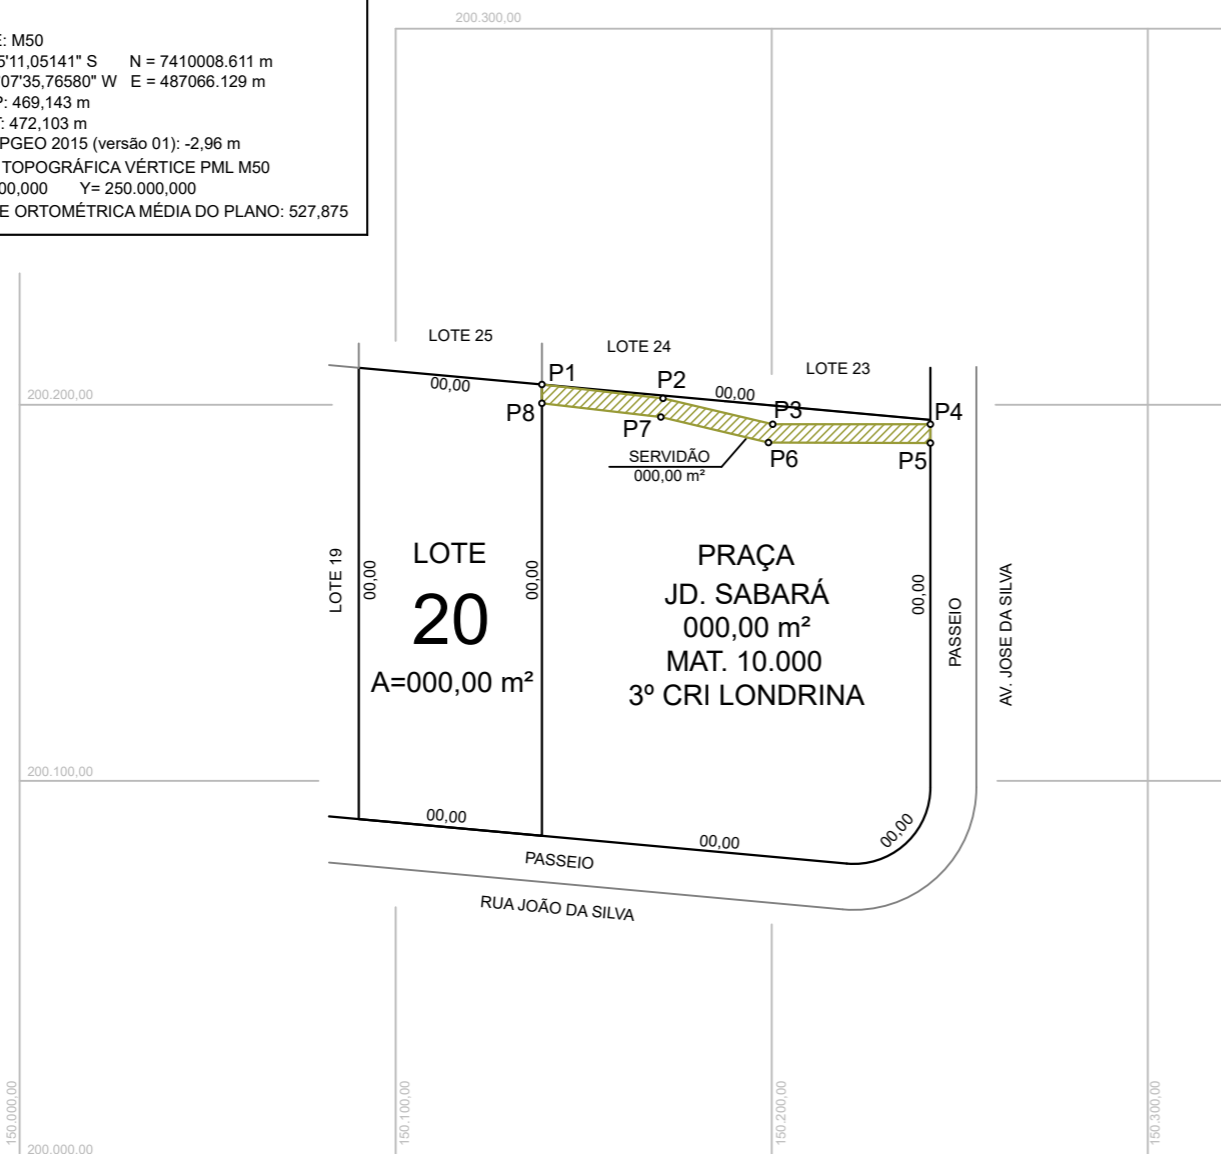

PROJEÇÃO UNIVERSAL TRANSVERSA
DE MERCATOR - UTM
SGR - SIRGAS2000
MC: 51° W
CM 0°03'01,1508"
K: 0.99960207

VÉRTICE: M50
Lat: 23°25'11,05141" S N = 7410008.611 m
Long: 51°07'35,76580" W E = 487066.129 m
ALT. ELIP: 469,143 m
ALT. ORT: 472,103 m
O. G. MAPGEO 2015 (versão 01): -2,96 m
ORIGEM TOPOGRÁFICA VÉRTICE PML M50
X= 150.000,000 Y= 250.000,000
ALTITUDE ORTOMÉTRICA MÉDIA DO PLANO: 527,875



SERVIDÃO

LADOS		AZIMUTE	DISTÂNCIA	COORDENADAS	
VÉRTICE	VÉRTICE			X (METROS)	Y (METROS)
P1	P2	000° 00' 00"	000,00	000.000,00	000.000,00
P2	P3	000° 00' 00"	000,00	000.000,00	000.000,00
P3	P4	000° 00' 00"	000,00	000.000,00	000.000,00
P4	P5	000° 00' 00"	000,00	000.000,00	000.000,00
P5	P6	000° 00' 00"	000,00	000.000,00	000.000,00
P6	P7	000° 00' 00"	000,00	000.000,00	000.000,00
P7	P8	000° 00' 00"	000,00	000.000,00	000.000,00
P8	P1	000° 00' 00"	000,00	000.000,00	000.000,00

TÍTULO DA PRANCHA:

PLANTA DE SERVIDÃO ADMINISTRATIVA GALERIAS PLUVIAIS

PRANCHA:

1/1

ESCALA:

1:100
1:50
1:75
...

TIPO DE SERVIDÃO ADMINISTRATIVA:

PARTICULAR EM ÁREA PÚBLICA

REVISÃO:

R00

DATA DO PROJETO:

28/11/2022

LOTE OUTORGADO:

LOTE 00 - QUADRA 00 - JARDIM AAAAAAAAAA
GLEBA AAAAAAAAAAAAAAAAAAAAAAAAAA

MATRÍCULA LOTE OUTORGADO:

0000000
1º C.R.I

Nº DO PROCESSO SEI:

00.000.000000/0000-00

ARQUIVO DIGITAL:

aaaaaaaaaaaaaaaa.dwg

LOTE OUTORGANTE:

LOTE 00 - QUADRA 00 - JARDIM AAAAAAAAAA
GLEBA AAAAAAAAAAAAAAAAAAAAAAAAAA

MATRÍCULA LOTE OUTORGANTE:

0000000
1º C.R.I


RESPONSÁVEL TÉCNICO:

AAAAAA AAAAA AAAAAA

ART:

00000000000000

SITUAÇÃO SEM ESCALA:

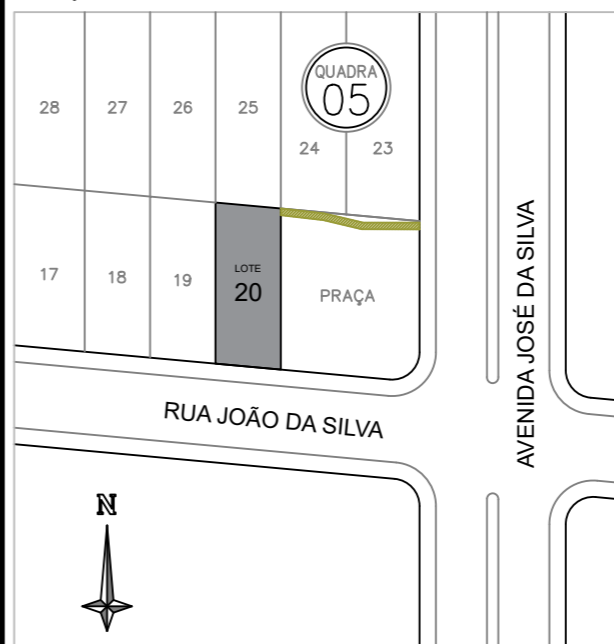

ÁREA DA SERVIDÃO:

0.000,00 m²

DECLARO QUE A APROVAÇÃO DO PROJETO
NÃO IMPLICA NO RECONHECIMENTO PELA
PREFEITURA DO DIREITO DE PROPRIEDADE
DO TERRENO

ATESTO, SOB AS PENAS DA LEI, QUE EFETUEI PESSOALMENTE
O LEVANTAMENTO DA ÁREA, E QUE OS VALORES CORRETOS
DOS AZIMUTES, DISTÂNCIAS E ÁREAS SÃO OS APRESENTADOS
NESTA PLANTA E NO MEMORIAL QUE ACOMPANHA:

RESPONSÁVEL TÉCNICO DO PROJETO:

AAAAA AAAAAA AAAAAA AAAAAA
CAU/CREA/CFT PR - 000.000/D - ART 000000000000

CONCORDO COM AS MEDIDAS DA SERVIDÃO APRESENTADAS
NESTA PLANTA E MEMORIAL ANEXO REFERENTE A ÁREA
CORRESPONDENTE À SERVIDÃO NECESSÁRIA POR OCASIÃO DE
IMPLANTAÇÃO DE INFRAESTRUTURA:

PROPRIETÁRIO DO LOTE OUTORGADO:

AAAAA AAAAAA AAAAAA AAAAAA
CNPJ/CPF 000.000.000-00

CONCORDO COM AS MEDIDAS APRESENTADAS NESTA PLANTA
E MEMORIAL ANEXO REFERENTE A ÁREA CORRESPONDENTE À
SERVIDÃO INCIDENTE SOBRE MEU LOTE:

PROPRIETÁRIO DO LOTE OUTORGANTE:

AAAAA AAAAAA AAAAAA AAAAAA
CNPJ/CPF 000.000.000-00

PROPRIETÁRIO DO LOTE OUTORGADO:

AAAAA AAAAAA AAAAAA AAAAAA
CNPJ/CPF 000.000.000-00

PROPRIETÁRIO DO LOTE OUTORGANTE:

AAAAA AAAAAA AAAAAA AAAAAA
CNPJ/CPF 000.000.000-00

PROPRIETÁRIO DO LOTE OUTORGADO:

AAAAA AAAAAA AAAAAA AAAAAA
CNPJ/CPF 000.000.000-00

PROPRIETÁRIO DO LOTE OUTORGANTE:

AAAAA AAAAAA AAAAAA AAAAAA
CNPJ/CPF 000.000.000-00