


PROJEÇÃO UNIVERSAL TRANSVERSA DE MERCATOR - UTM
 SGR - SIRGAS2000
 MC: 51° W
 CM 0°03'01,1508"
 K: 0,99960207

VÉRTICE: M50
 Lat: 23°25'11,05141" S N = 7410008,611 m
 Long: 51°07'35,76580" W E = 487066,129 m
 ALT. ELIP: 469,143 m
 ALT. ORT: 472,103 m
 O. G. MAPGEO 2015 (versão 01): -2,96 m
 ORIGEM TOPOGRÁFICA VÉRTICE PML M50
 X= 150.000,000 Y= 250.000,000
 ALTITUDE ORTOMÉTRICA MÉDIA DO PLANO: 527,875

SERVIDÃO					
LADOS		AZIMUTE	DISTÂNCIA	COORDENADAS	
VÉRTICE	VÉRTICE			X (METROS)	Y (METROS)
P1	P2	000° 00' 00"	000,00	000.000,00	000.000,00
P2	P3	000° 00' 00"	000,00	000.000,00	000.000,00
P3	P4	000° 00' 00"	000,00	000.000,00	000.000,00
P4	P5	000° 00' 00"	000,00	000.000,00	000.000,00
P5	P6	000° 00' 00"	000,00	000.000,00	000.000,00
P6	P7	000° 00' 00"	000,00	000.000,00	000.000,00
P7	P8	000° 00' 00"	000,00	000.000,00	000.000,00
P8	P1	000° 00' 00"	000,00	000.000,00	000.000,00

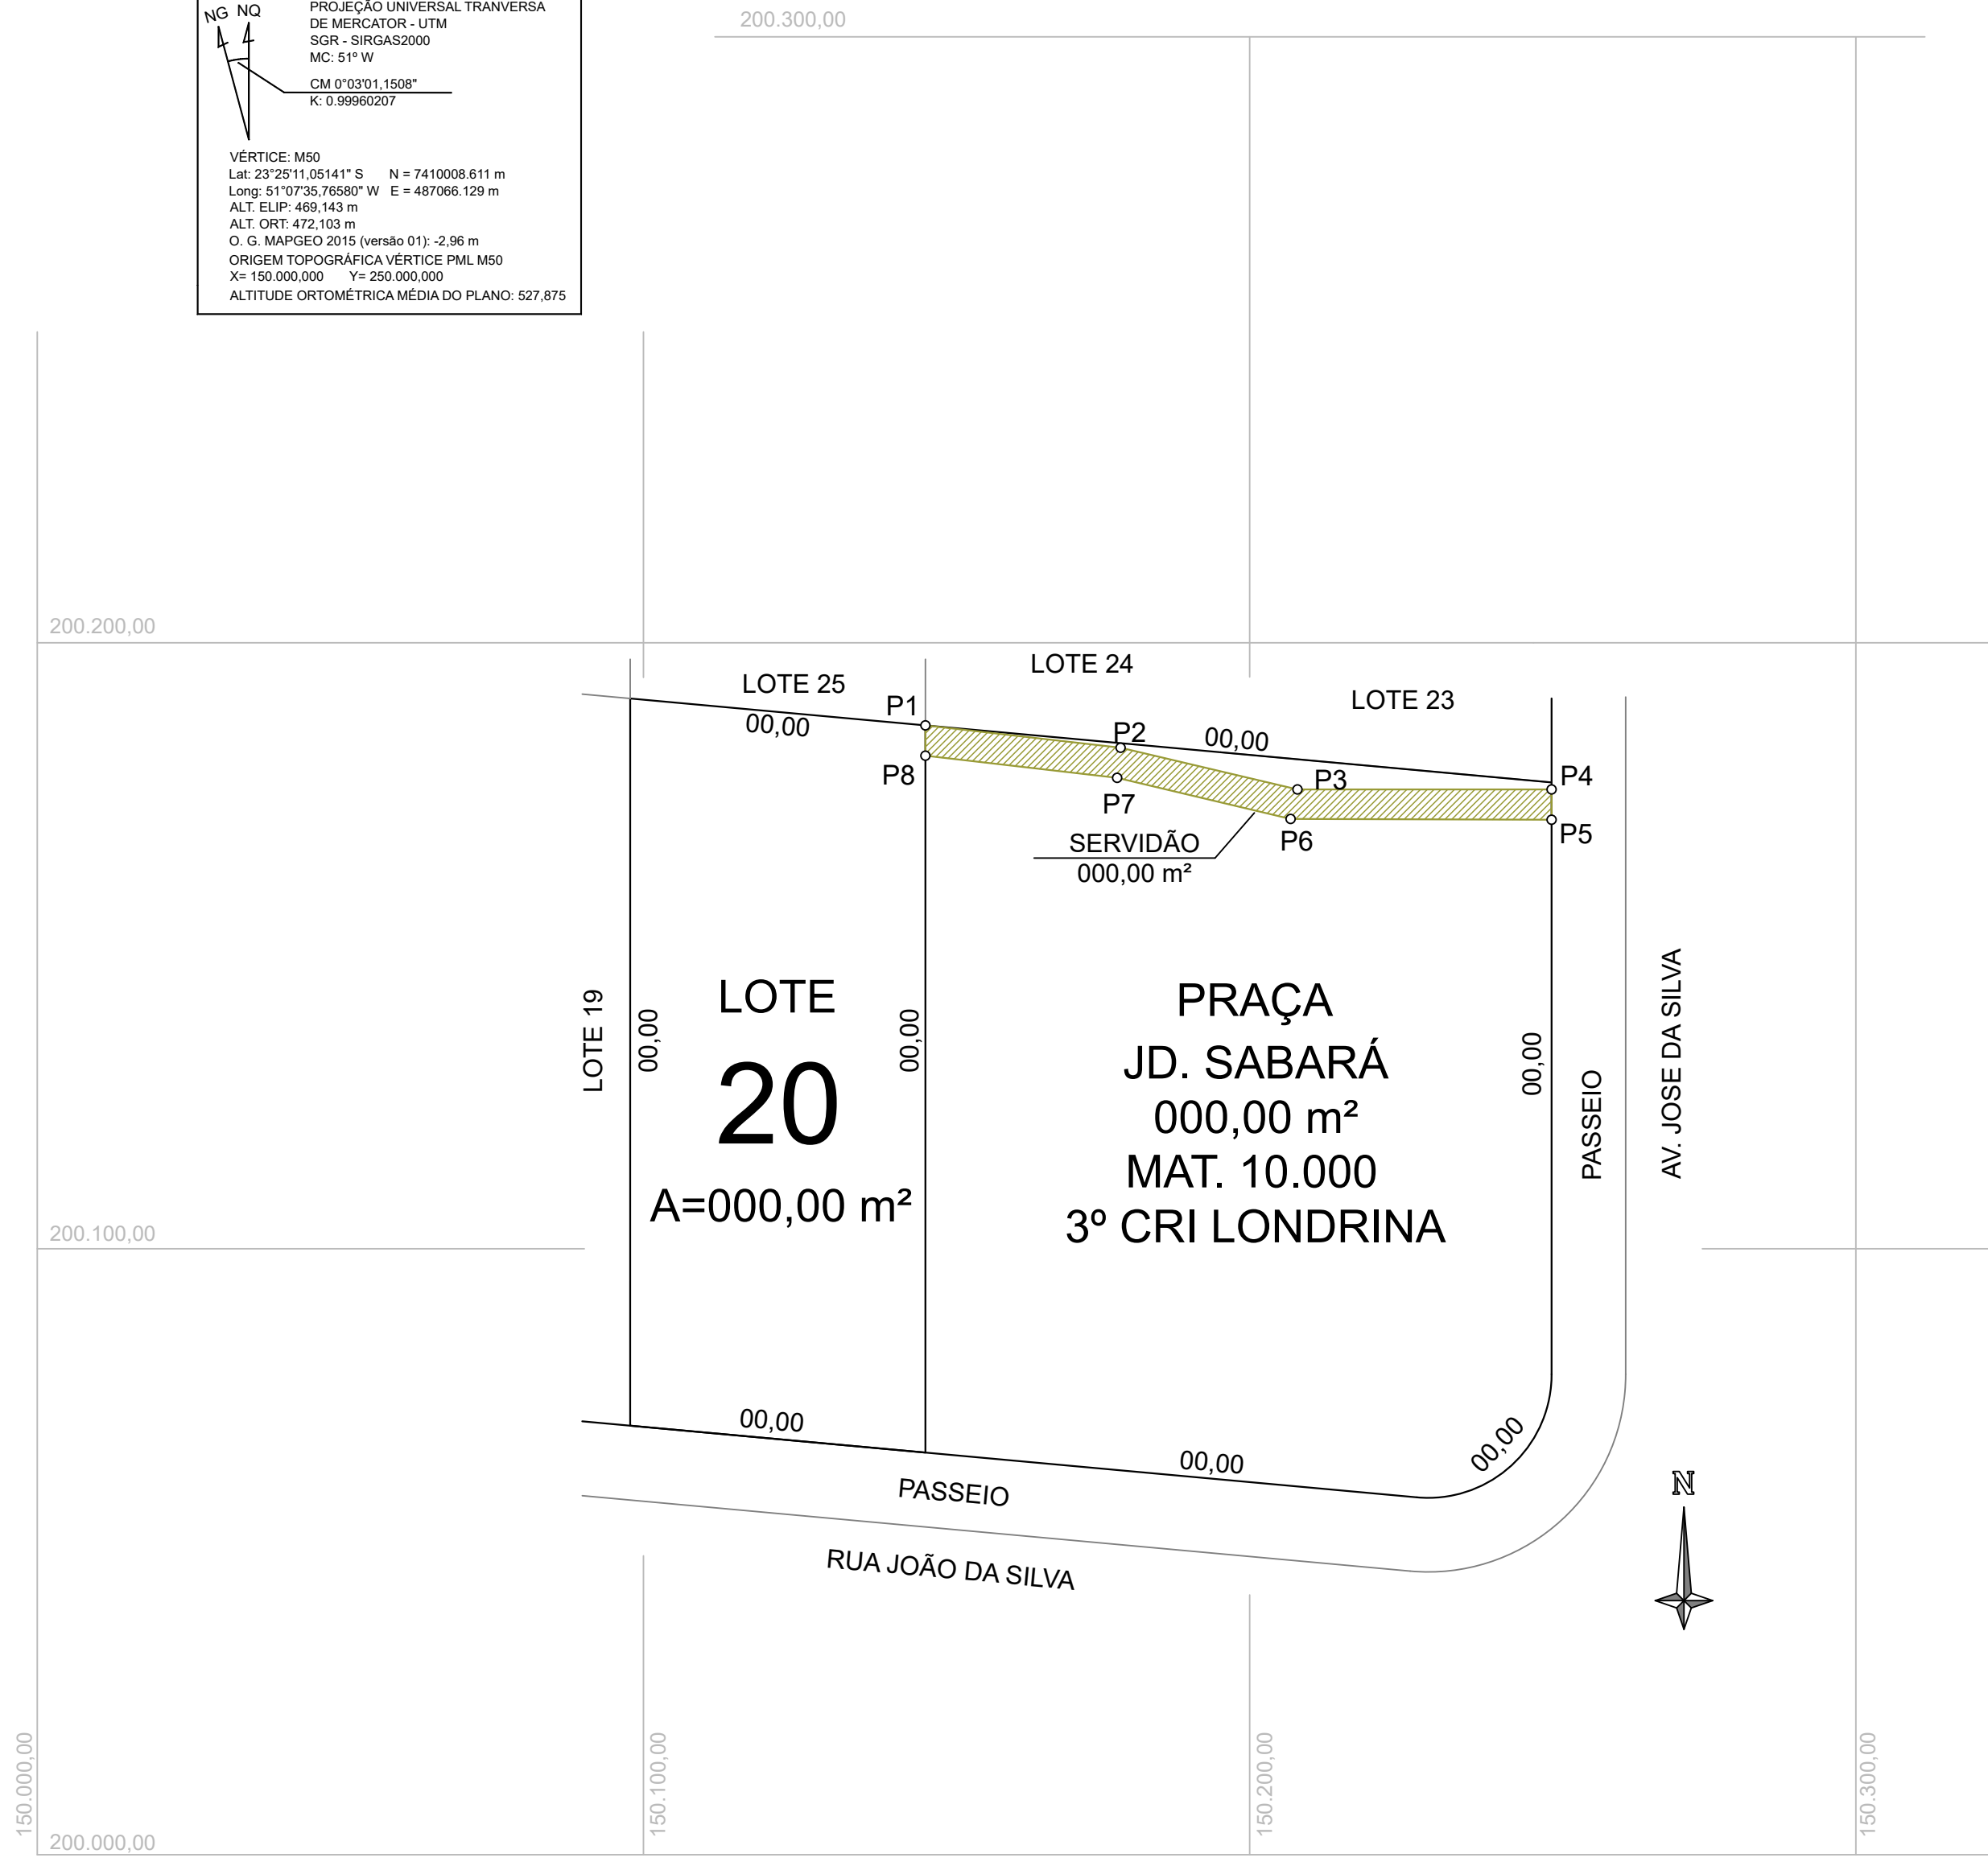

TÍTULO DA PRANCHA: PLANTA DE SERVIDÃO ADMINISTRATIVA GALERIAS PLUVIAIS		PRANCHA: 1/1	ESCALA: 1:100 1:50 1:75 ...
TIPO DE SERVIDÃO ADMINISTRATIVA: PARTICULAR EM ÁREA PÚBLICA		REVISÃO: R00	DATA DO PROJETO: 28/11/2022
LOTE OUTORGADO: LOTE 00 - QUADRA 00 - JARDIM AAAAAA GLEBA AAAAAA	MATRÍCULA LOTE OUTORGADO: 0000000 1º C.R.I	Nº DO PROCESSO SEI: 00.000.000000/0000-00	
LOTE OUTORGANTE: LOTE 00 - QUADRA 00 - JARDIM AAAAAA GLEBA AAAAAA	MATRÍCULA LOTE OUTORGANTE: 0000000 1º C.R.I	RESPONSÁVEL TÉCNICO: AAAAA AAAAA AAAAAA ART: 0000000000000000	
SITUAÇÃO SEM ESCALA: 		ÁREA DA SERVIDÃO: 0.000,00 m²	
CONCORDO COM AS MEDIDAS DA SERVIDÃO APRESENTADAS NESTA PLANTA E MEMORIAL ANEXO REFERENTE A ÁREA CORRESPONDENTE À SERVIDÃO NECESSÁRIA POR OCASIÃO DE IMPLANTAÇÃO DE INFRAESTRUTURA PÚBLICA:		DECLARO QUE A APROVAÇÃO DO PROJETO NÃO IMPLICA NO RECONHECIMENTO PELA PREFEITURA DO DIREITO DE PROPRIEDADE DO TERRENO	
RESPONSÁVEL TÉCNICO DO PROJETO: AAAAA AAAAAA AAAAAA AAAAAA CAUI/CREA/CFT PR - 000.000/D - ART 000000000000		ATESTO, SOB AS PENAS DA LEI, QUE EFETUEI PESSOALMENTE O LEVANTAMENTO DA ÁREA, E QUE OS VALORES CORRETOS DOS AZIMUTES, DISTÂNCIAS E ÁREAS SÃO OS APRESENTADOS NESTA PLANTA E NO MEMORIAL QUE ACOMPANHA:	
CONCORDO COM AS MEDIDAS APRESENTADAS NESTA PLANTA E MEMORIAL ANEXO REFERENTE A ÁREA CORRESPONDENTE À SERVIDÃO INCIDENTE SOBRE MEU LOTE:		RESPONSÁVEL TÉCNICO DO PROJETO: AAAAA AAAAAA AAAAAA AAAAAA CNPJ/CPF 000.000.000-00	
PROPRIETÁRIO DO LOTE OUTORGADO: AAAAA AAAAAA AAAAAA AAAAAA AAAAAA CNPJ/CPF 000.000.000-00		PROPRIETÁRIO DO LOTE OUTORGANTE: AAAAA AAAAAA AAAAAA AAAAAA AAAAAA CNPJ/CPF 000.000.000-00	
