
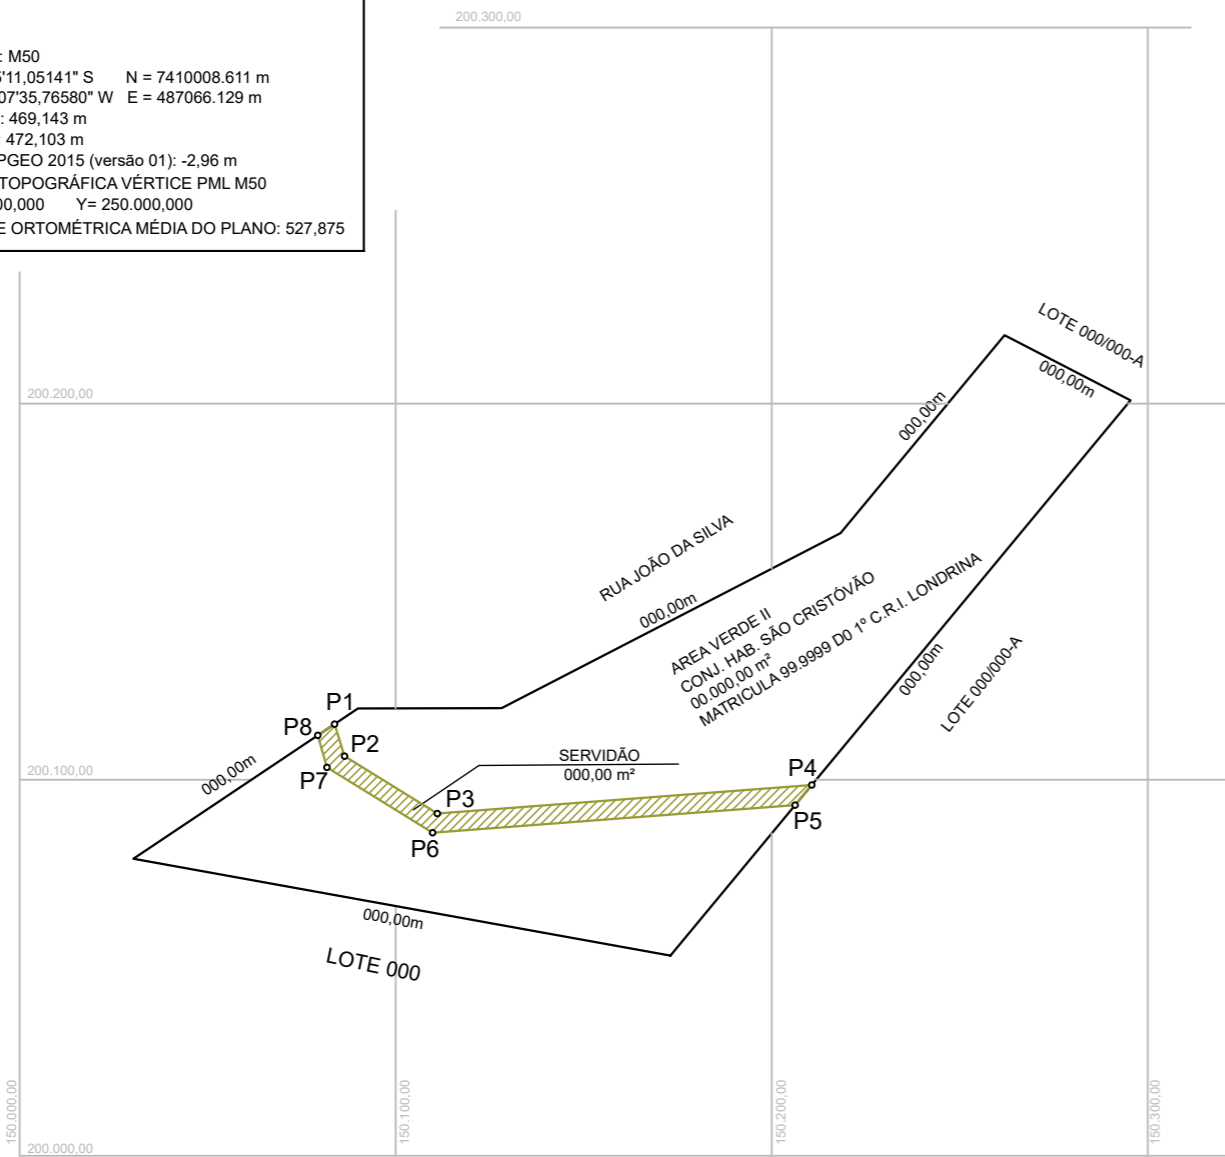


NG NQ

 PROJEÇÃO UNIVERSAL TRANVERSA
 DE MERCATOR - UTM
 SGR - SIRGAS2000
 MC: 51° W
 CM 0°03'01.1508"
 K: 0.99960207

VÉRTICE: M50
 Lat: 23°25'11,05141" S N = 7410008.611 m
 Long: 51°07'35,76580" W E = 487066.129 m
 ALT. ELIP: 469,143 m
 ALT. ORT: 472,103 m
 O. G. MAPGEO 2015 (versão 01): -2,96 m
 ORIGEM TOPOGRÁFICA VÉRTICE PML M50
 X= 150.000,000 Y= 250.000,000
 ALTITUDE ORTOMÉTRICA MÉDIA DO PLANO: 527,875



SERVIDÃO

LADOS		AZIMUTE	DISTÂNCIA	COORDENADAS	
VÉRTICE	VÉRTICE			X (METROS)	Y (METROS)
P1	P2	000° 00' 00"	000,00	000.000,00	000.000,00
P2	P3	000° 00' 00"	000,00	000.000,00	000.000,00
P3	P4	000° 00' 00"	000,00	000.000,00	000.000,00
P4	P5	000° 00' 00"	000,00	000.000,00	000.000,00
P5	P6	000° 00' 00"	000,00	000.000,00	000.000,00
P6	P7	000° 00' 00"	000,00	000.000,00	000.000,00
P7	P8	000° 00' 00"	000,00	000.000,00	000.000,00
P8	P1	000° 00' 00"	000,00	000.000,00	000.000,00

TÍTULO DA PRANCHA:
PLANTA DE SERVIDÃO ADMINISTRATIVA
GALERIAS PLUVIAIS

PRANCHA:
1/1

ESCALA:
 1:100
 1:50
 1:75
 ...

TIPO DE SERVIDÃO ADMINISTRATIVA:
EM FAVOR DO MUNICÍPIO EM ÁREA PARTICULAR

REVISÃO:
R00

DATA DO PROJETO:
28/11/2022

EMPREENDIMENTO:
**NOME DO EMPREENDIMENTO PML - EX:
 DUPLICAÇÃO DA RUA X**

Nº DO EMPREENDIMENTO:
P000

Nº DO PROCESSO SEI:
00.000.000000/0000-00

ARQUIVO DIGITAL:
aaaaaaaaaaaaaaaa.dwg

LOTE OUTORGANTE:
**LOTE 00 - QUADRA 00 - JARDIM AAAAAAAAAA
 GLEBA AAAAAAAAAAAAAAAAAAAAAAAAAA**

MATRÍCULA LOTE OUTORGANTE:
**0000000
 1º C.R.I**


RESPONSÁVEL TÉCNICO:
AAAAAA AAAAA AAAAAAA

ART:
00000000000000

SITUAÇÃO SEM ESCALA:

ÁREA DA SERVIDÃO:
0.000,00 m²

DECLARO QUE A APROVAÇÃO DO PROJETO NÃO IMPLICA NO RECONHECIMENTO PELA PREFEITURA DO DIREITO DE PROPRIEDADE DO TERRENO

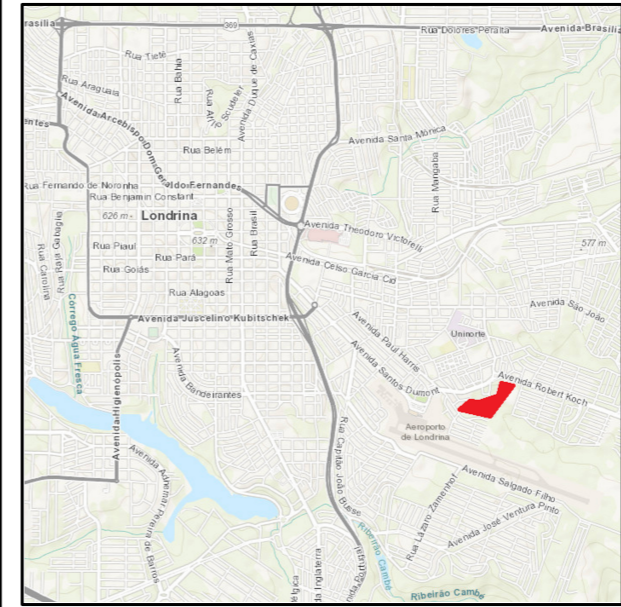

RESPONSÁVEL TÉCNICO DO PROJETO:
 AAAAA AAAAAAA AAAAAAA AAAAAAA
 CAU/CREA/CFT PR - 000.000/D - ART 000000000000

CONCORDO COM AS MEDIDAS DA SERVIDÃO APRESENTADAS NESTA PLANTA E MEMORIAL ANEXO REFERENTE A ÁREA CORRESPONDENTE À SERVIDÃO NECESSÁRIA POR OCASIÃO DE IMPLANTAÇÃO DE INFRAESTRUTURA PÚBLICA:

CONCORDO COM AS MEDIDAS APRESENTADAS NESTA PLANTA E MEMORIAL ANEXO REFERENTE A ÁREA CORRESPONDENTE À SERVIDÃO INCIDENTE SOBRE MEU LOTE:



PROPRIETÁRIO DO EMPREENDIMENTO:
 PREFEITURA MUNICIPAL DE LONDRINA
 CNPJ 75.771.477/0001-70

PROPRIETÁRIO DO LOTE OUTORGANTE:
 AAAAA AAAAAAA AAAAAAA AAAAAAA
 CNPJ/CPF 000.000.000-00

PROPRIETÁRIO DO LOTE OUTORGANTE:
 AAAAA AAAAAAA AAAAAAA AAAAAAA
 CNPJ/CPF 000.000.000-00

PROPRIETÁRIO DO LOTE OUTORGANTE:
 AAAAA AAAAAAA AAAAAAA AAAAAAA
 CNPJ/CPF 000.000.000-00