


MODELO

# PLANTA DE ANEXAÇÃO DAS DATAS 20 E 21, DA QUADRA 05, DO JARDIM SÃO PAULO II, LONDRINA - PARANÁ.

ÁREAS DE ORIGEM:  
DATA 20 = 250,00 m<sup>2</sup>  
DATA 21 = 250,00 m<sup>2</sup>  
TOTAL = 500,00 m<sup>2</sup>

ÁREA RESULTANTE:  
DATA 20/21 = 500,00 m<sup>2</sup>

ESCALA:  
1:200

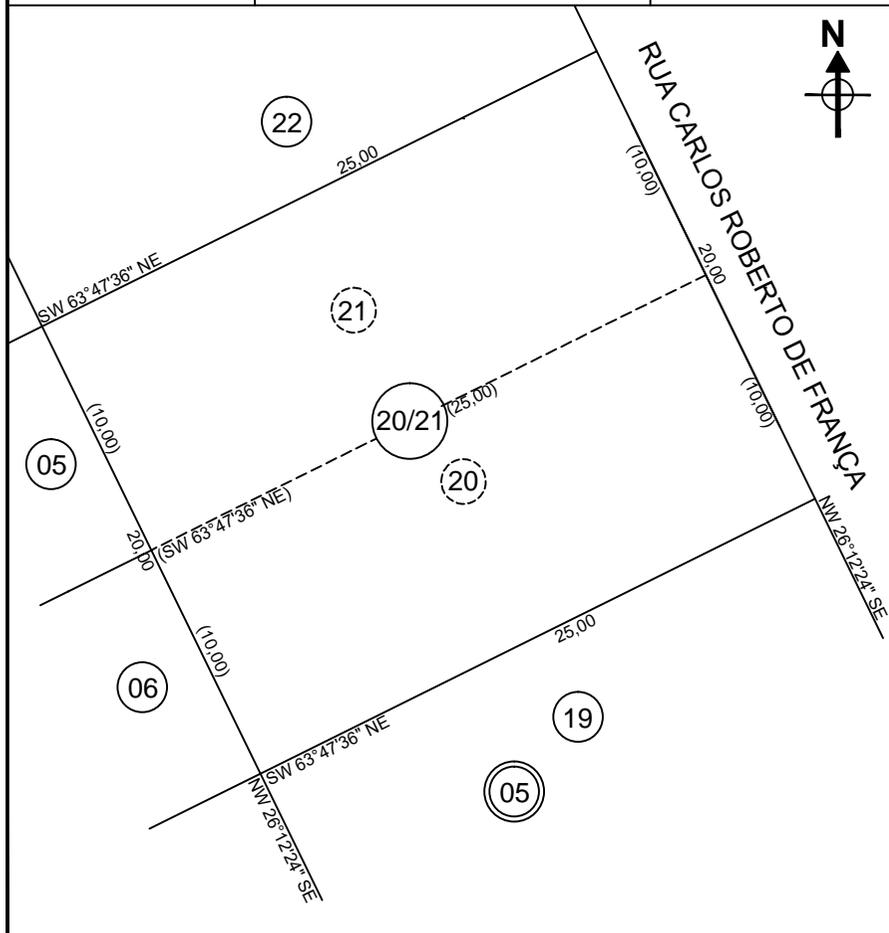

DECLARAMOS QUE AS INFORMAÇÕES RELATIVAS A DIMENSÕES, ÁREAS, CONFRONTANTES E SITUAÇÃO CONSTANTES NESTE PROJETO SÃO DE INTEIRA RESPONSABILIDADE DO(S) PROPRIETÁRIO(S) E RESPONSÁVEL TÉCNICO.

CAMPO PARA  
ASSINATURA  
DIGITAL

PROPRIETÁRIO(S)  
NOME:  
CNPJ OU CPF:

CAMPO PARA  
ASSINATURA  
DIGITAL

RESPONSÁVEL TÉCNICO  
NOME:  
TÍTULO PROFISSIONAL:  
CAU OU CREA: