


MODELO

# PLANTA DE SUBDIVISÃO DA DATA 18, DA QUADRA 05, DO JARDIM SÃO PAULO II, LONDRINA - PARANÁ.

ÁREA DE ORIGEM: DATA 18 = 250,00 m <sup>2</sup>	ÁREAS RESULTANTES: DATA 18A = 125,00 m <sup>2</sup> DATA 18B = 125,00 m <sup>2</sup> TOTAL = 250,00 m <sup>2</sup>	ESCALA: 1:200
--	---	------------------

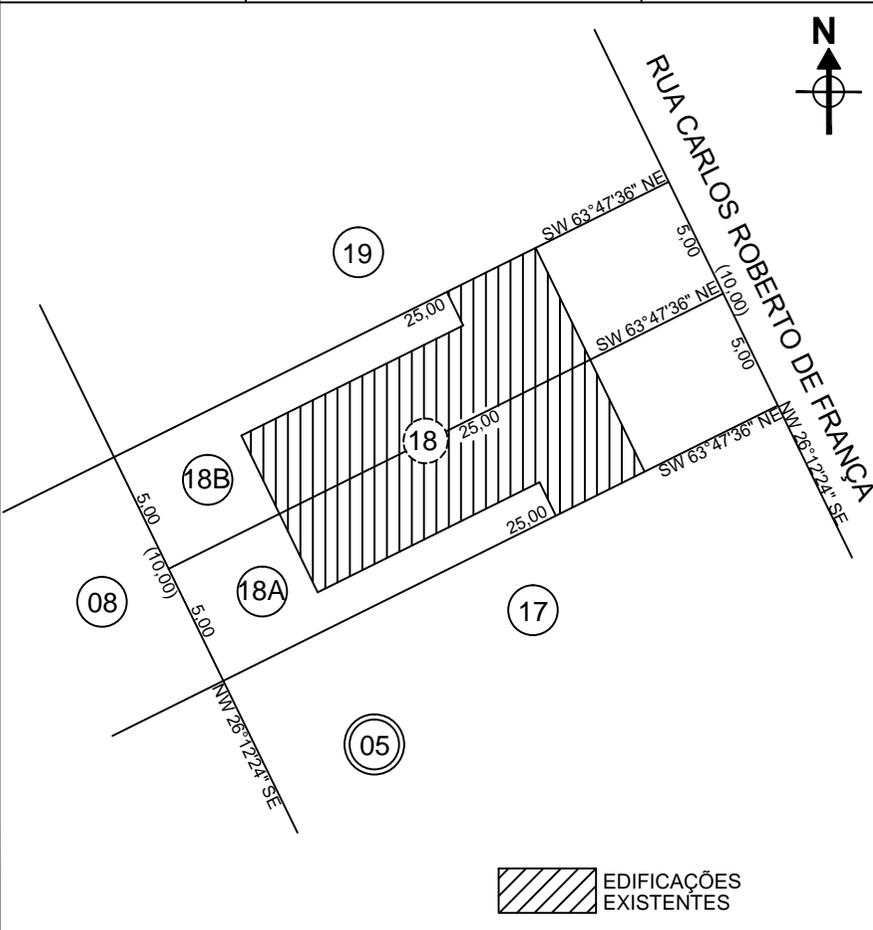

DECLARAMOS QUE AS INFORMAÇÕES RELATIVAS A DIMENSÕES, ÁREAS, CONFRONTANTES E SITUAÇÃO CONSTANTES NESTE PROJETO SÃO DE INTEIRA RESPONSABILIDADE DO(S) PROPRIETÁRIO(S) E RESPONSÁVEL TÉCNICO.

CAMPO PARA ASSINATURA DIGITAL	CAMPO PARA ASSINATURA DIGITAL
PROPRIETÁRIO(S) NOME: CNPJ OU CPF:	RESPONSÁVEL TÉCNICO NOME: TÍTULO PROFISSIONAL: CAU OU CREA:

