

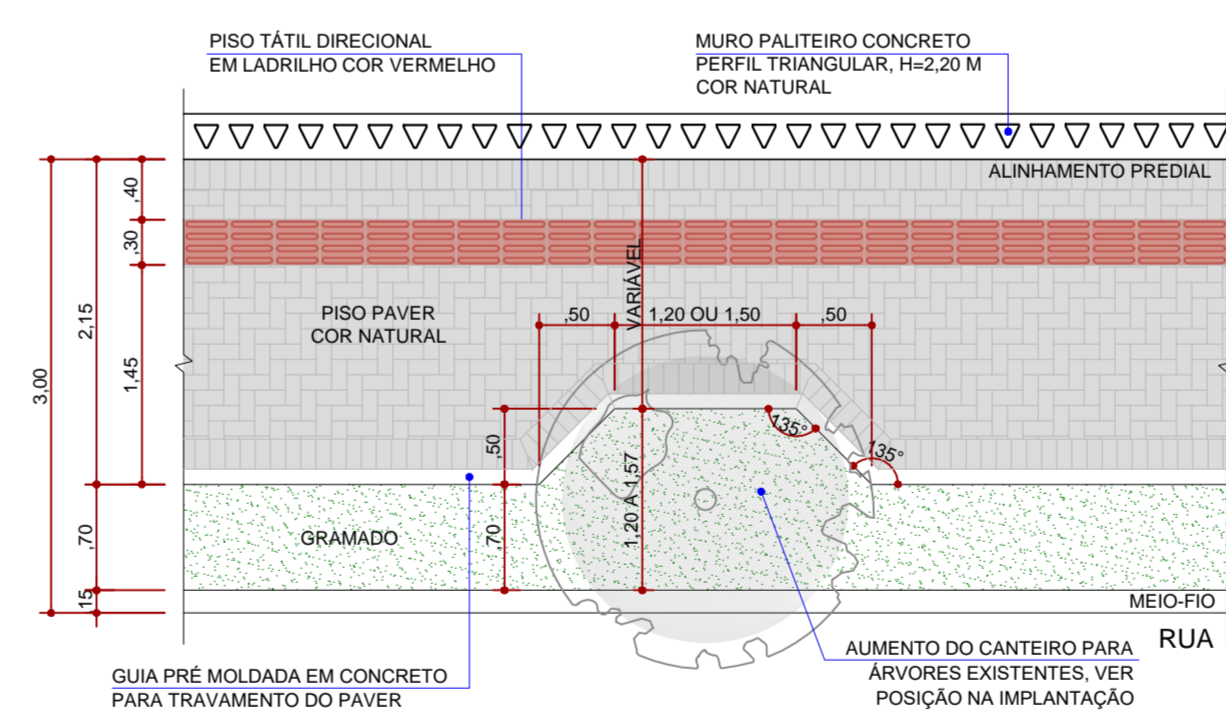


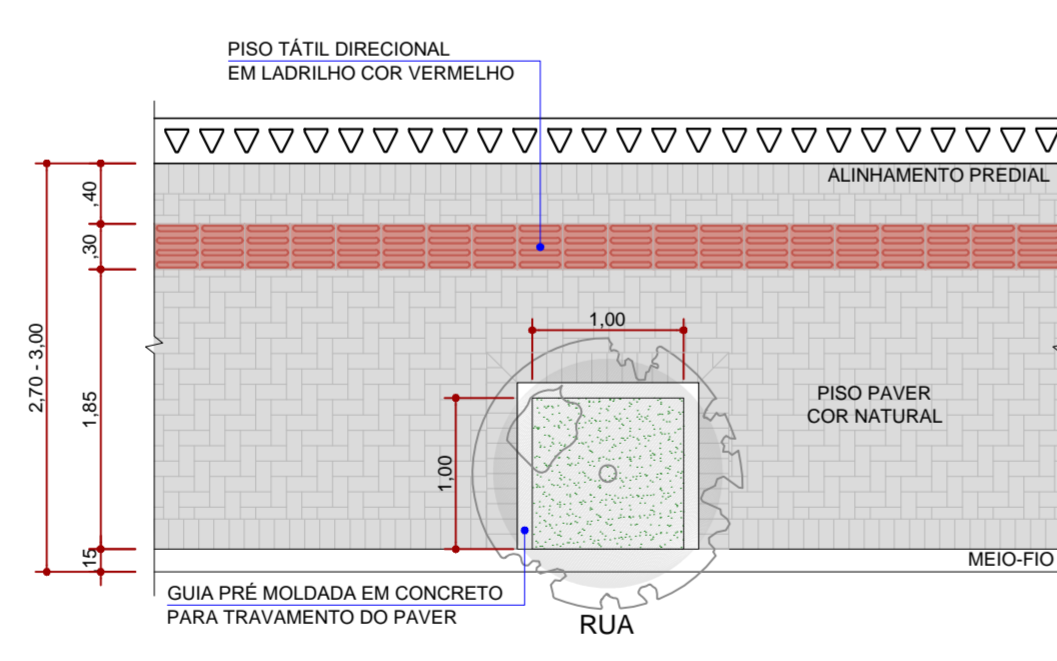

**1 IMPLANTAÇÃO**  
ESCALA 1:500

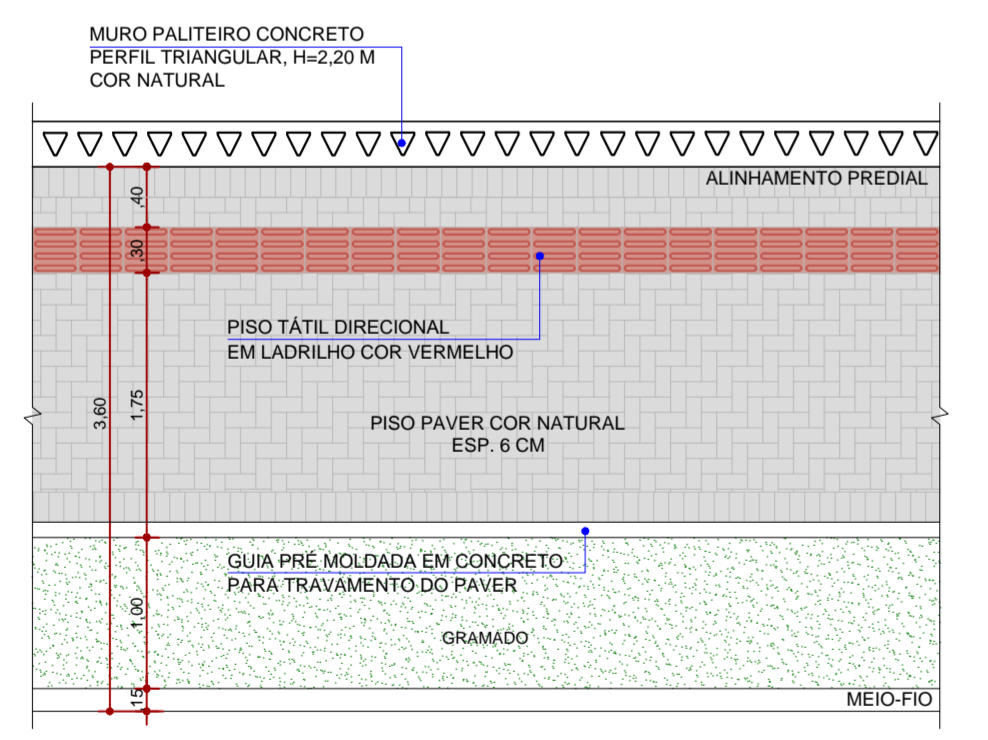


**PAISAGISMO**

- CABREUVA, *Myrciopus frondosus* MUDA COM ALTURA 2,20 METROS 22 UNIDADES
- RESEDA, *Lagerstroemia indica* MUDA COM ALTURA 2,20 METROS 10 UNIDADES
- IPÊ ROXO, *Tabebuia avellanaeae* MUDA COM ALTURA 2,20 METROS 13 UNIDADES


ELEMENTOS EXISTENTES	
	ÁRVORES A MANTER
	BOCA DE LOBO
	POSTE DA REDE ELÉTRICA
	HIDRANTE
	TELEFONE PÚBLICO
ELEMENTOS A DEMOLIR	
	ÁRVORES A RETIRAR 26 UNIDADES
	ELEMENTOS A DEMOLIR

ELEMENTOS A EXECUTAR	
	REBAIXO DE GUIA TIPO RB1 13 UNIDADES
	REBAIXO DE GUIA TIPO RB2 2 UNIDADES
	PISO INTERTRAVADO LISO*, 10X20X6 CM. COR: NATURAL (CONCRETO), INCLINAÇÃO TRANSVERSAL 3% P/ SARILETA. 1.942,50 M²
	GRAMA ESMERALDA 548 M²
	PISO TÁTIL DIRECIONAL EM LADRILHO HIDRÁULICO 30 X 30 CM. COR VERMELHO 960 METROS LINEARES (3.200 PEÇAS)
	PISO TÁTIL ALERTA EM LADRILHO HIDRÁULICO 30 X 30 CM. COR VERMELHO 168 PEÇAS


**2 DET. - CALÇADA RUA RÚTILO**  
ESCALA 1:50

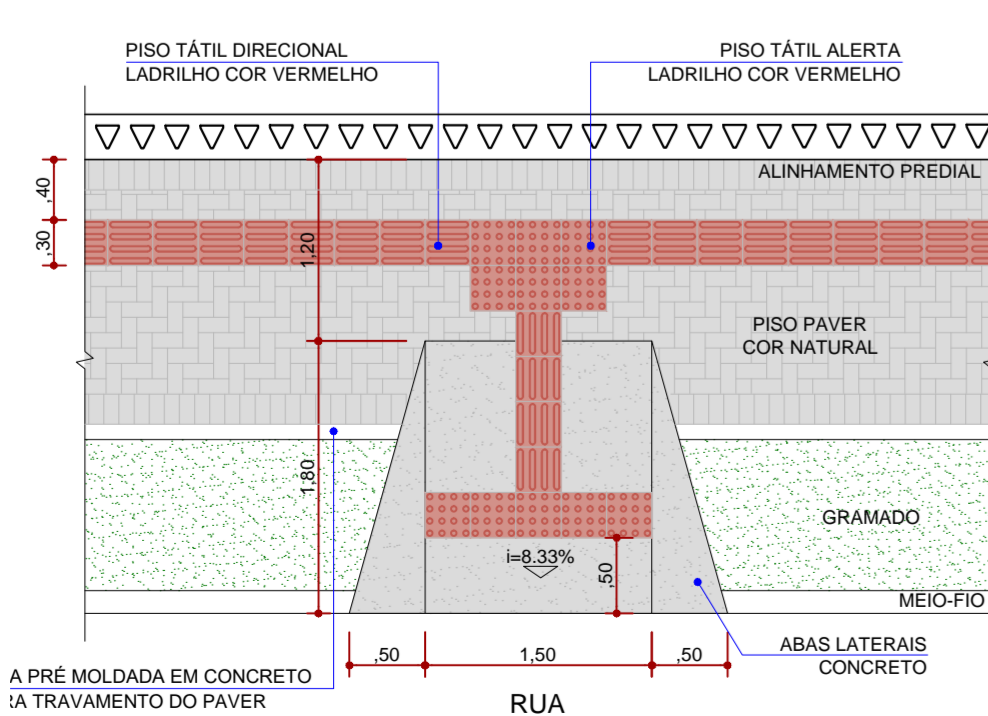


**3 DET. - CALÇADA 2,70 À 3,00M**  
ESCALA 1:50

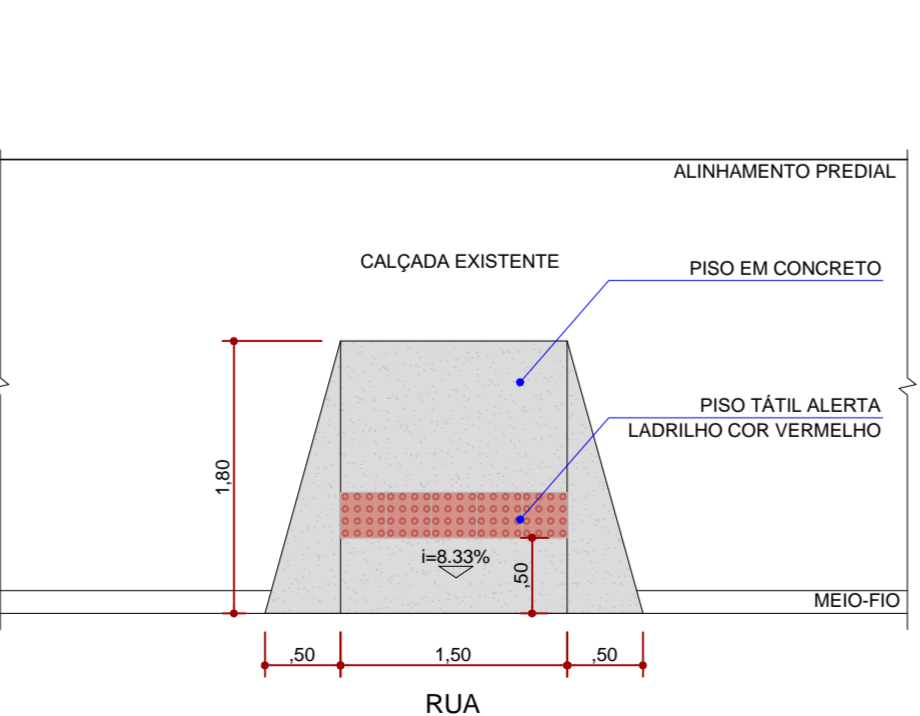


**4 DET. - CALÇADA RUA AMETISTA**  
ESCALA 1:50

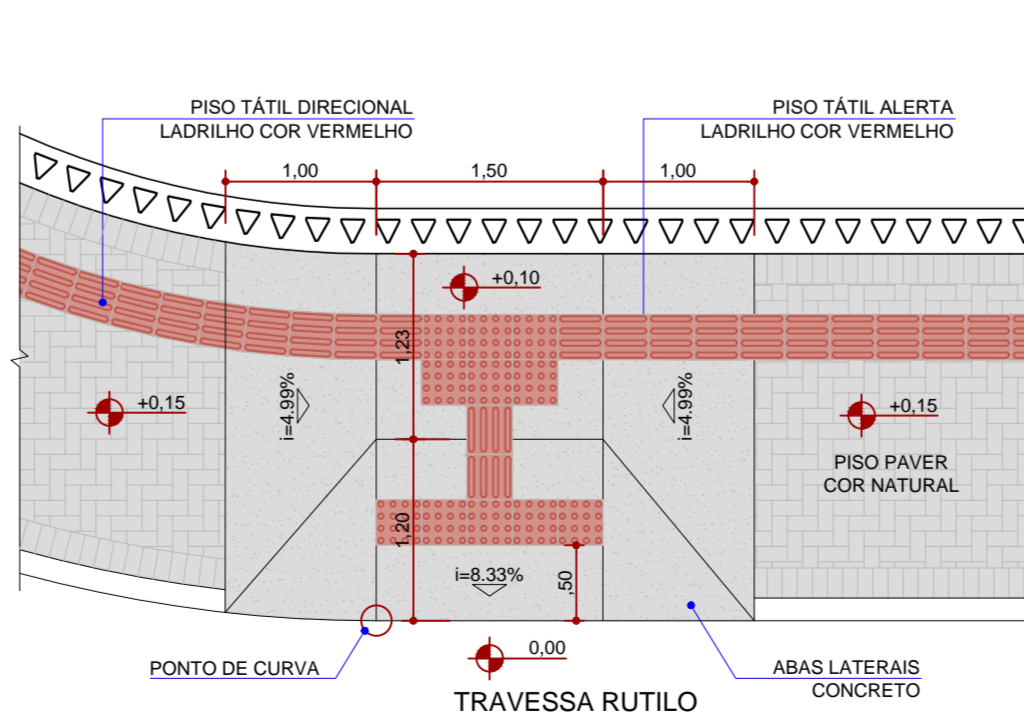


**5 DET. - REBAIXO CALÇADA RB1 NAS CALÇADAS DO CEMITÉRIO**  
ESCALA 1:50

 


**6 DET. - REBAIXO CALÇADA RB1 NAS CALÇADAS OPOSTAS**  
ESCALA 1:50

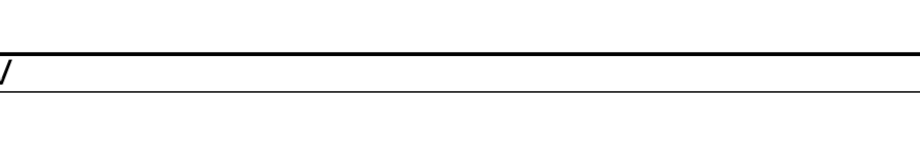

**7 DET. - REBAIXO CALÇADA RB2**  
ESCALA 1:50

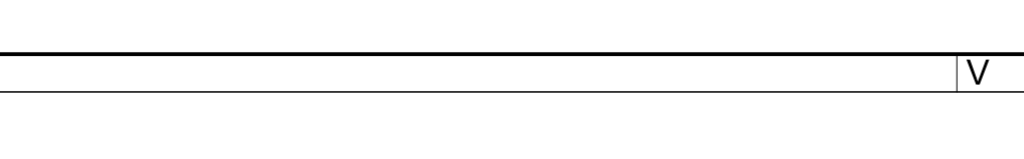


**8 DET. - REBAIXO VEÍCULOS**  
ESCALA 1:50

 


P000-URB-ARO-PE-PT-01-001-CEMPANCHIETA-R0

REVISÃO 01	15/05/2023	REVISÃO PÓRTICO DE ENTRADA. QUANTITATIVO DE PAVER E REBAIXOS
REVISÃO	DATA	ALTERAÇÕES
<b>INSTITUTO DE PESQUISA E PLANEJAMENTO URBANO DE LONDRINA</b>		
DIRETORIA DE PROJETOS		
Presidente Castelo Branco, 570, Jardim Presidente (43) 3372-8400 CEP: 86061-335 LONDRINA - PR		
Diretor Presidente	Gerente de Projetos Urbanísticos e Edificações	Arquivo
Jose Antonio Tadeu Felismino	Amanda Salvioni Sisti	Nº Requerimento
Diretor de Projetos	Gerente de Levantamento em Campo e Apoio	Posto: Vantail (Governos)
Robson Nacato Shimizu	Luciane de Paiva Luquez	Estagiário (a)
AUTOR DO PROJETO		
AMANDA SALVIONI SISTI		KAIO HENRIQUE SUZUKI
ARQUITETO E URBANISTA		ARQUITETO E URBANISTA
CAU A588997-8		CAU A883983-3
PROJETO	CEMITÉRIO PADRE ANCHIETA	PRANCHA Nº: E01/E05
TÍTULO	IMPLANTAÇÃO	ESCALAS: INDICADA
PROPRIETÁRIO:	PREFEITURA DO MUNICÍPIO DE LONDRINA	LOCAL DA OBRA: LONDRINA - PR
CPF / CNPJ:	75-771-477/0001-70	DATA: 17/02/2023
		INSCRIÇÃO NO IPTU: ---

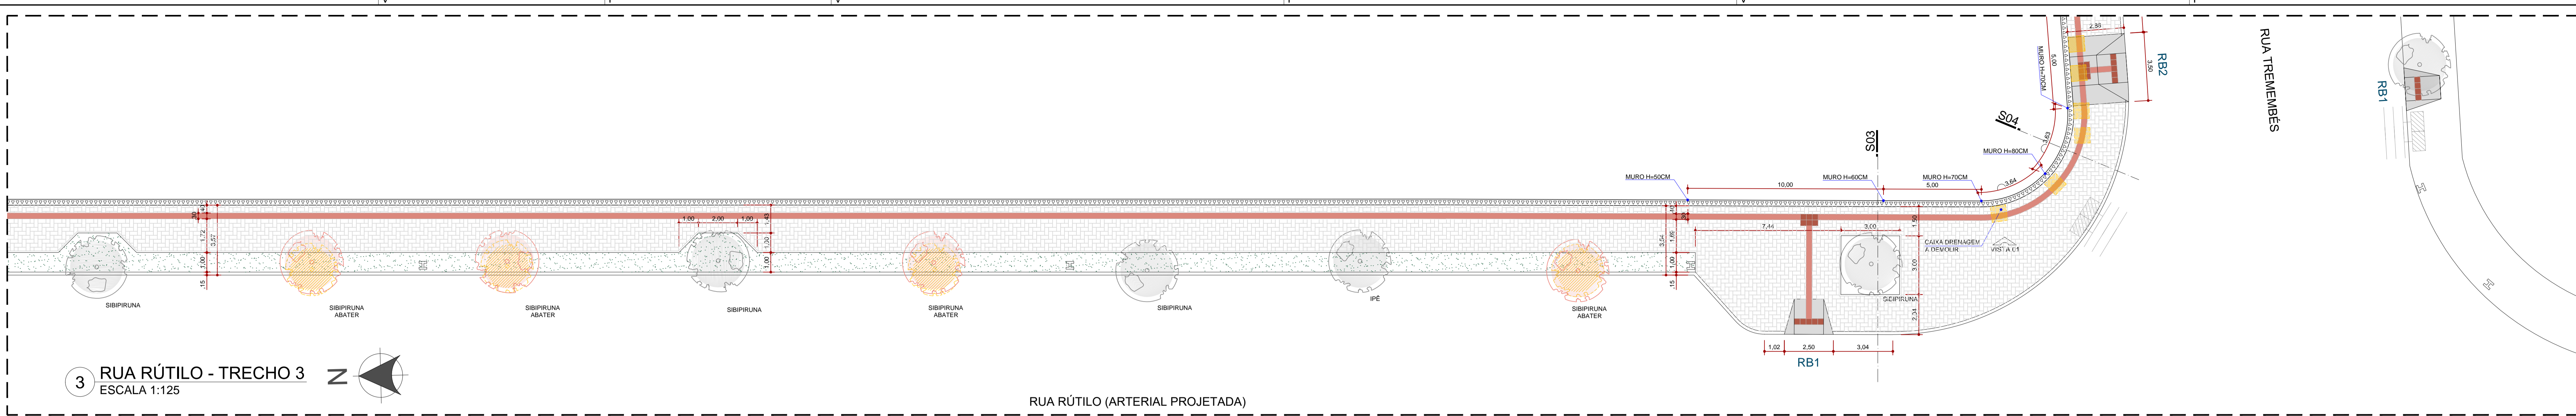


3 RUA RÚTILO - TRECHO 3  
ESCALA 1:125

RUA RÚTILO (ARTERIAL PROJETADA)

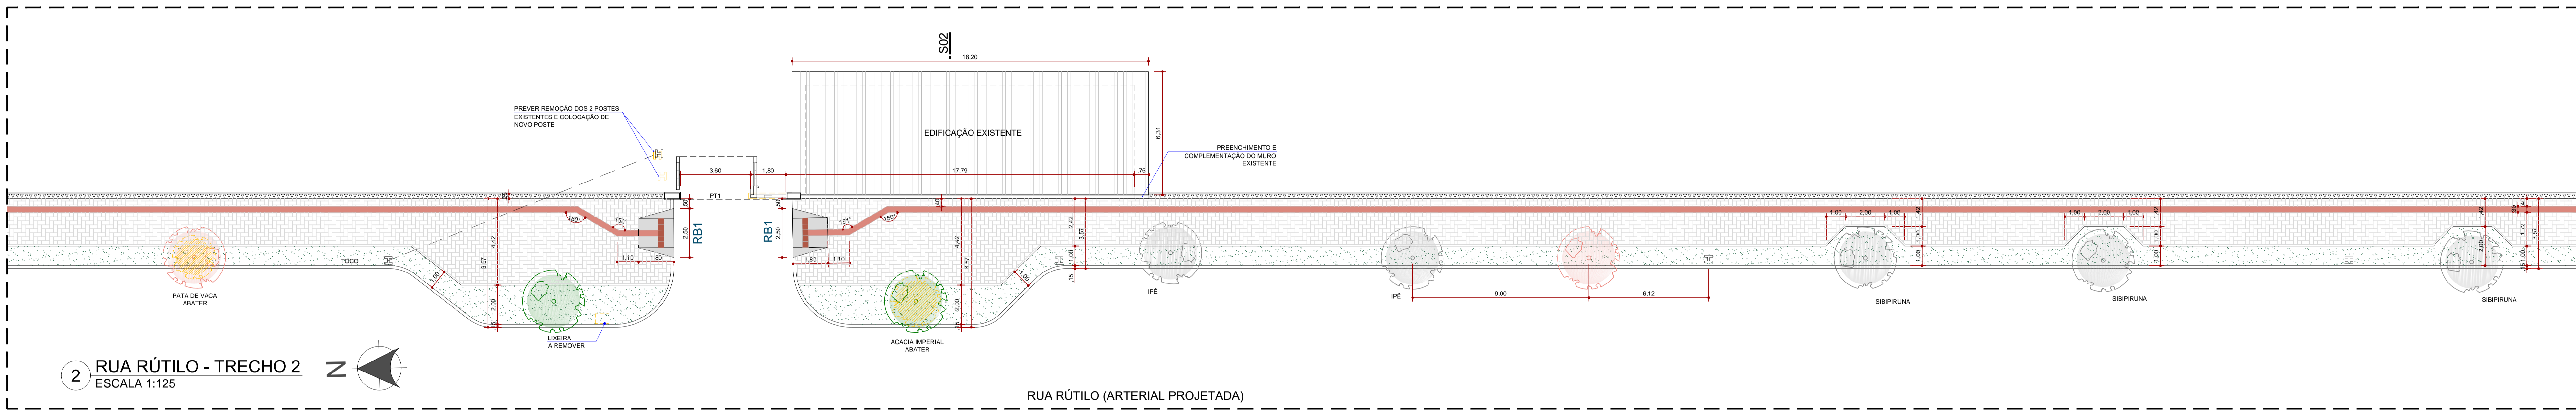


2 RUA RÚTILO - TRECHO 2  
ESCALA 1:125

RUA RÚTILO (ARTERIAL PROJETADA)

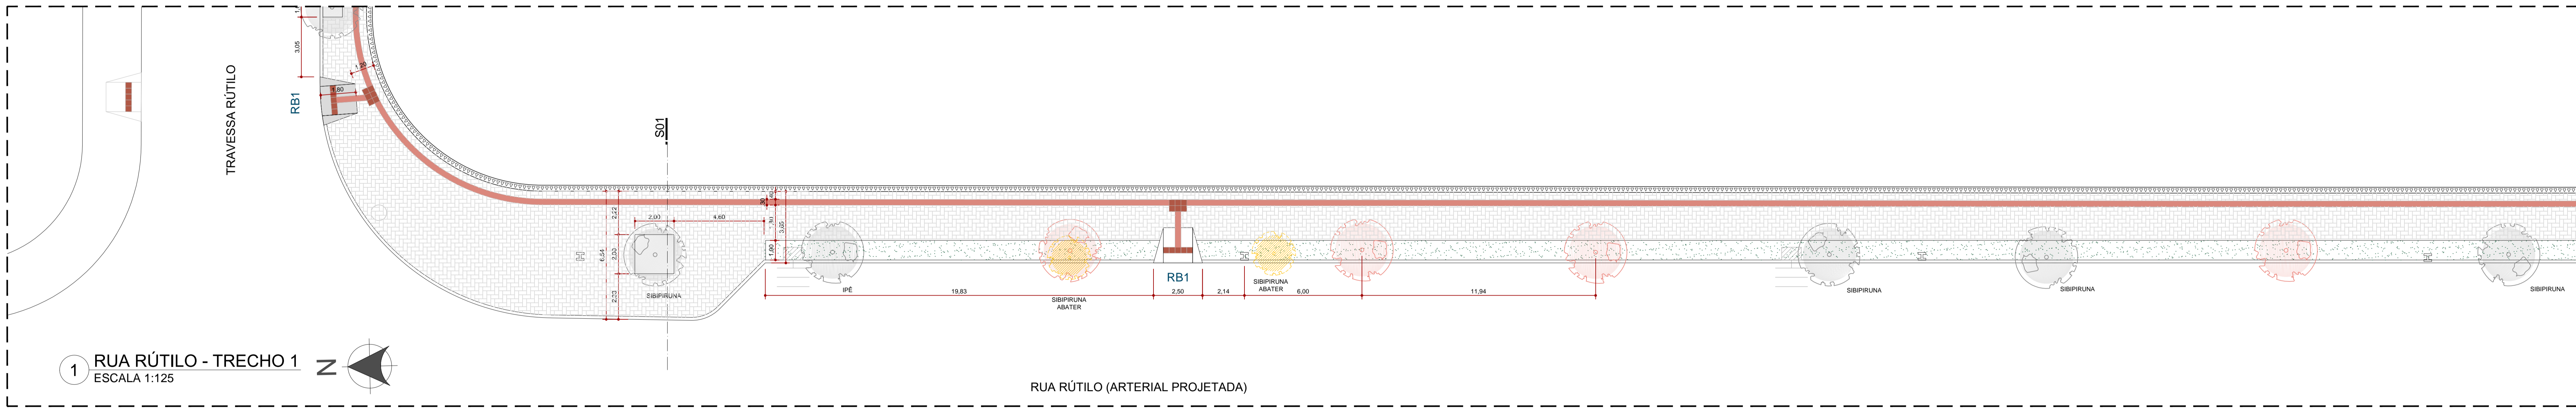


1 RUA RÚTILO - TRECHO 1  
ESCALA 1:125


RUA RÚTILO (ARTERIAL PROJETADA)

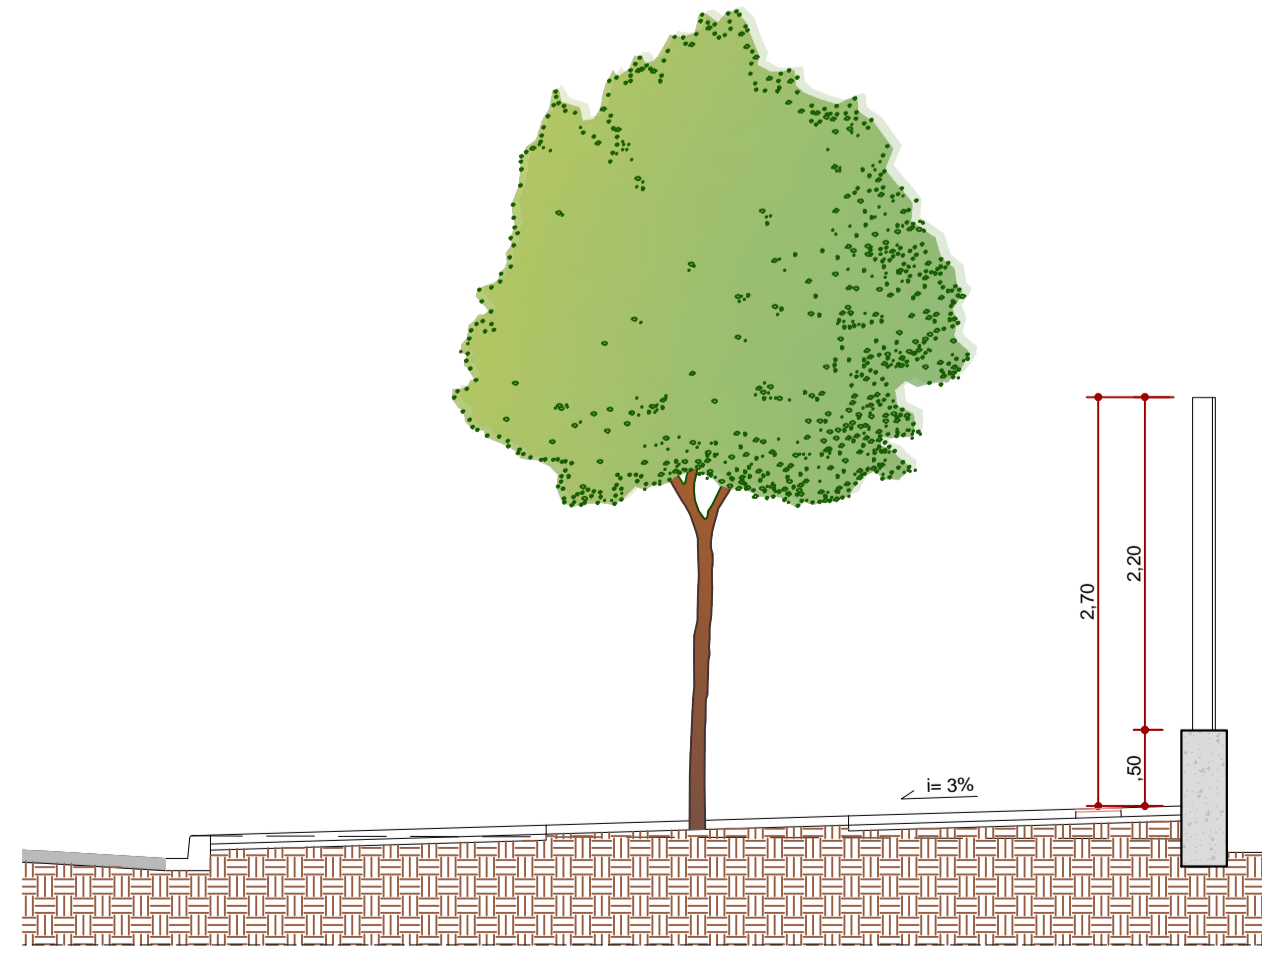

4 SEÇÃO 01  
ESCALA 1:50

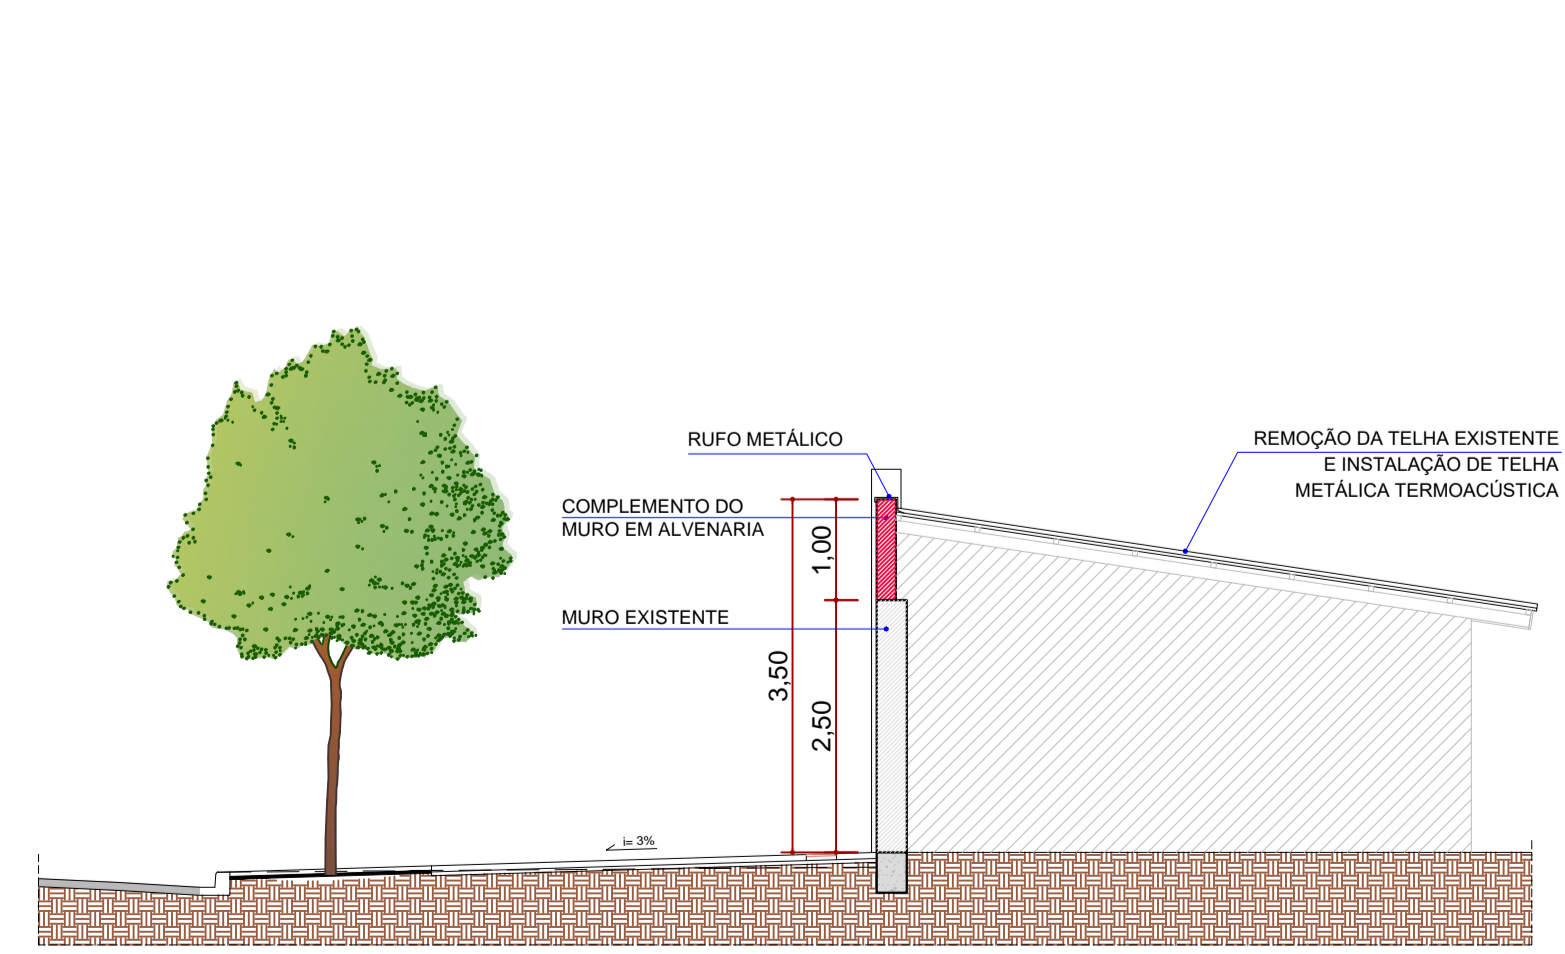

5 SEÇÃO 02  
ESCALA 1:75

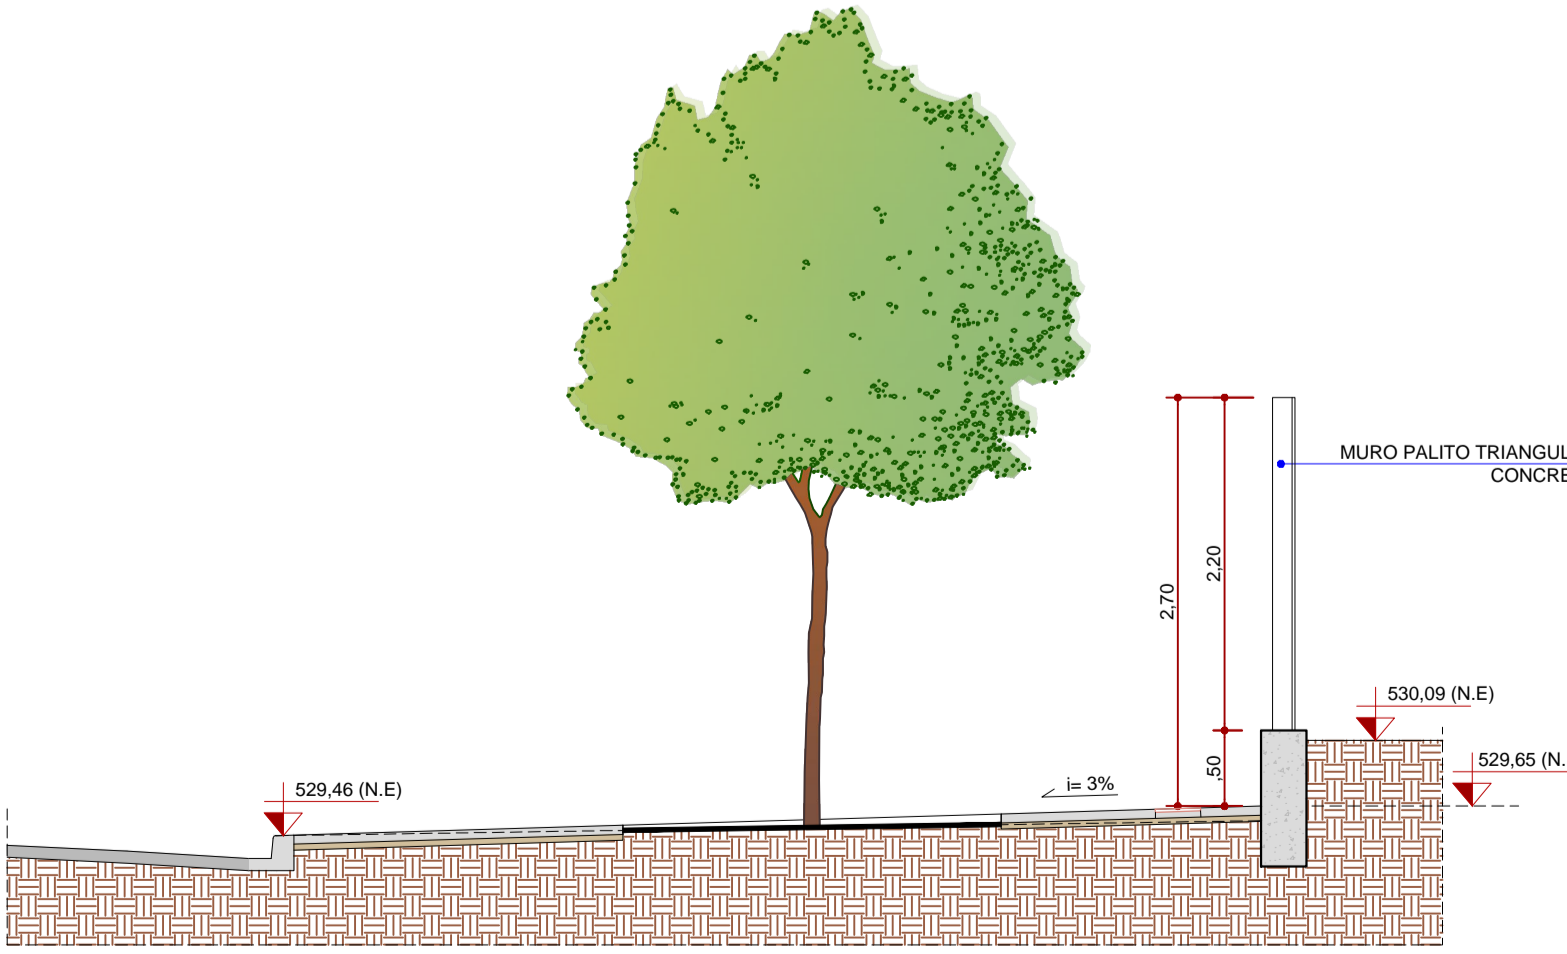

6 SEÇÃO 03  
ESCALA 1:50

**PAISAGISMO**

- CABREÚVA, *Miconia frondosa* MUDA COM ALTURA 2,20 METROS 12 UNIDADES
- RESEDA, *Lagerströmia indica* MUDA COM ALTURA 2,20 METROS 10 UNIDADES
- IPE ROXO, *Tectaria avellanae* MUDA COM ALTURA 2,20 METROS 13 UNIDADES

**ELEMENTOS EXISTENTES**

- ÁRVORES A MANTER
- BOCA DE LOBO
- POSTE DA REDE ELÉTRICA
- HIDRANTE
- TELEFONE PÚBLICO

**ELEMENTOS A DEMOLIR**







- ÁRVORES A RETIRAR 26 UNIDADES
- ELEMENTOS A DEMOLIR

**ELEMENTOS A EXECUTAR**

- REBAIXO DE GUIA TIPO RB1 13 UNIDADES
- REBAIXO DE GUIA TIPO RB2 2 UNIDADES
- PISO INTERTRAVADO LISO, 10X20X6 CM, COR NATURAL (CONCRETO), INCLINAÇÃO TRANSVERSAL 3% P/ SARJETADA, 1942,00 M<sup>2</sup>
- GRAMA EMERALDA 548 M<sup>2</sup>
- PISO TÁTIL DIRECIONAL EM LADRILHO HIDRÁULICO 30 X 30 CM, COR VERMELHO 660 METROS LINEARES (3.300 PEÇAS)
- PISO TÁTIL ALERTA EM LADRILHO HIDRÁULICO 30 X 30 CM, COR VERMELHO 168 PEÇAS

P000-URB-ARO-PE-PJT-01-002-CEMPANCHIETA-R0

REVISÃO 01	15/05/2023	REVISÃO PORTICO DE ENTRADA, QUANTITATIVO DE PAVER E REBAIXOS
REVISÃO	DATA	ALTERAÇÕES
<b>INSTITUTO DE PESQUISA E PLANEJAMENTO URBANO DE LONDRINA</b>		
DIRETORIA DE PROJETOS		
Presidente Castelo Branco, 570, Jardim Presidente (43) 3372-8400 CEP: 86061-335 LONDRINA - PR		
Diretor Presidente José Antonio Tadeu Felismino	Gerente de Projetos Urbanos e Edificações Amanda Sabino Soti	Arquivo Nº Requerimento (Planos Versão Governo) Estágio (a) ---
Diretor de Projeto Robson Naozi Shimizu	Gerente de Licenciamento em Campo e Apoio Luciana de Paiva Luquez	---
<b>AUTOR DO PROJETO</b>		
AMANDA SALVONI BERTI ARQUITETA E URBANISTA CAU AR5899-8	KAO HENRIQUE BUZUKI ARQUITETO E URBANISTA CAU AR3383-3	ESCALAS: INDICADA
PROJETO CEMITÉRIO PADRE ANCHIETA	PRANCHINA Nº E02/E05	DATA: 17/02/2023
TÍTULO IMPLANTAÇÃO	LOCAL DA OBRA: LONDRINA - PR	---
PROPRIETÁRIO: PREFEITURA DO MUNICÍPIO DE LONDRINA	CPF / CNPJ: 75-771-477/0001-70	INSCRIÇÃO NO IPTU: ---

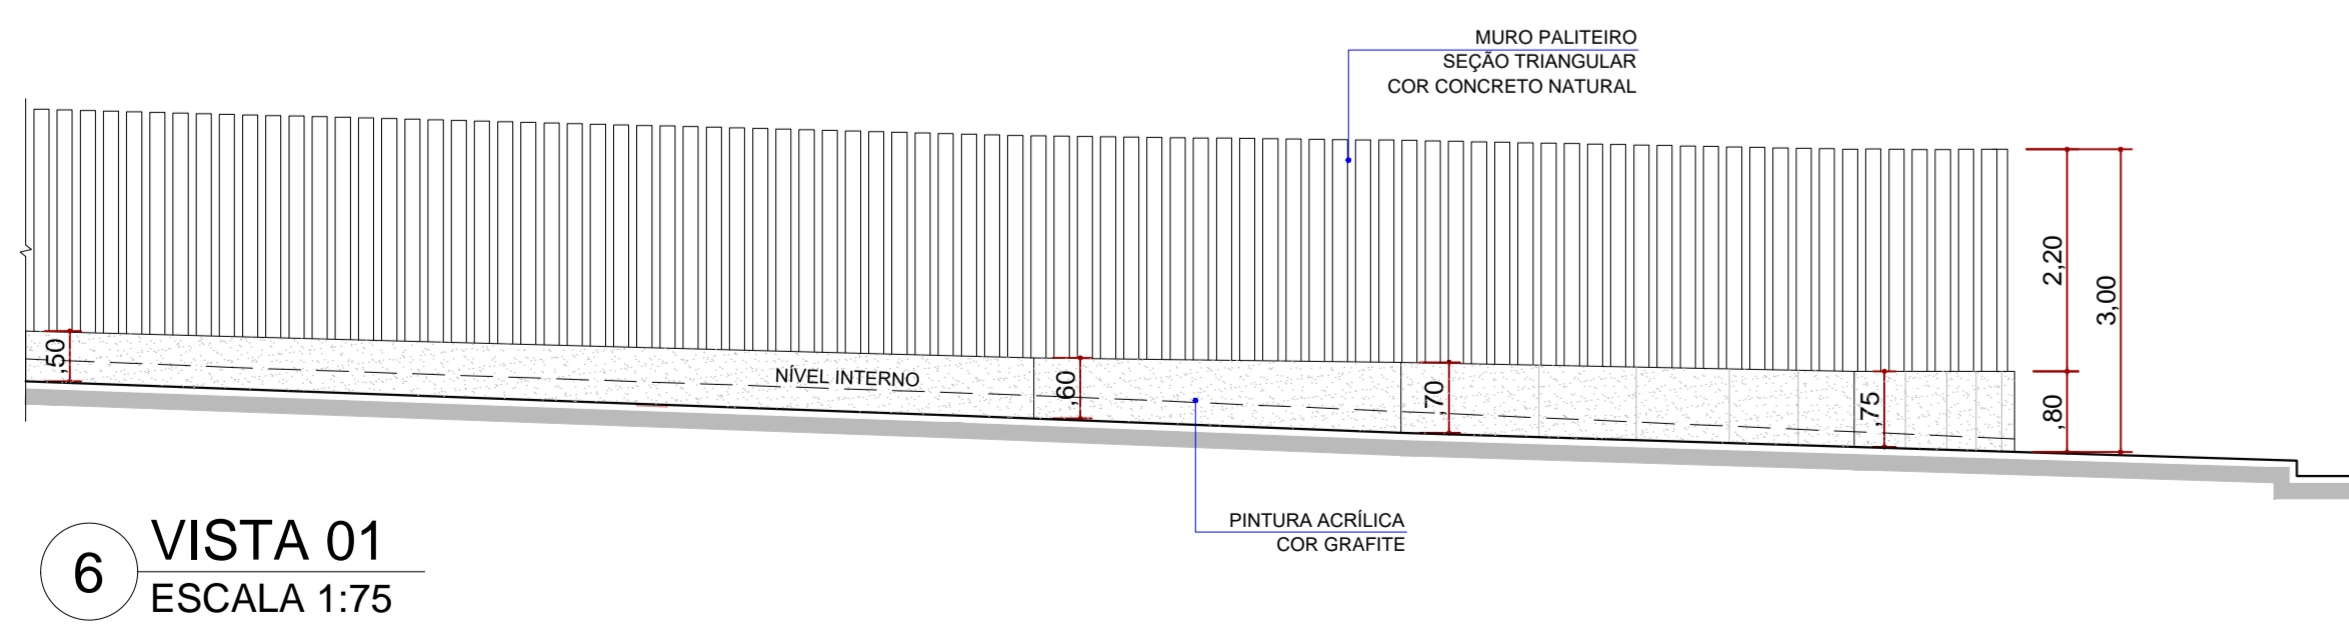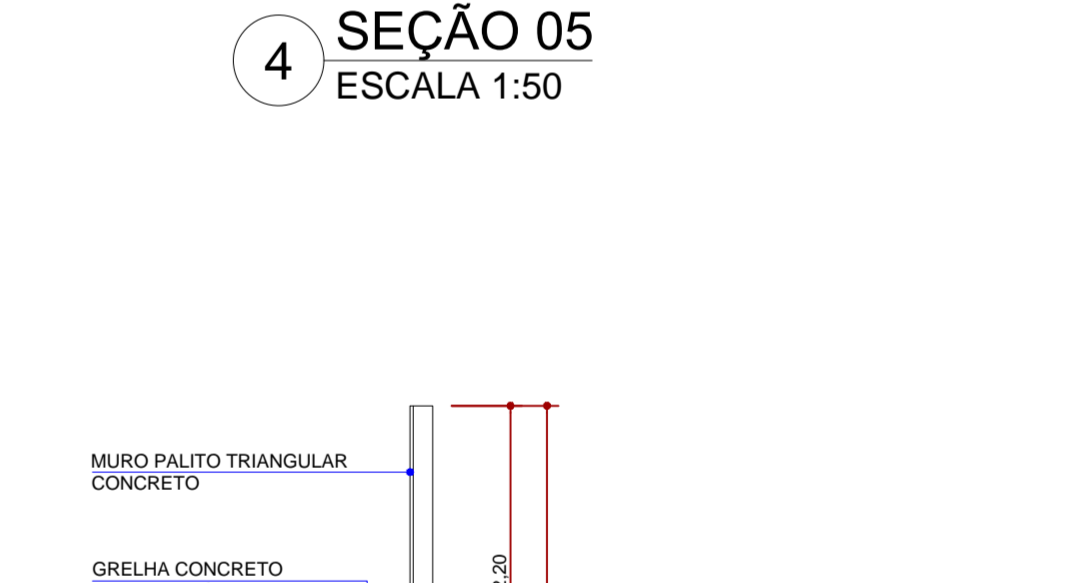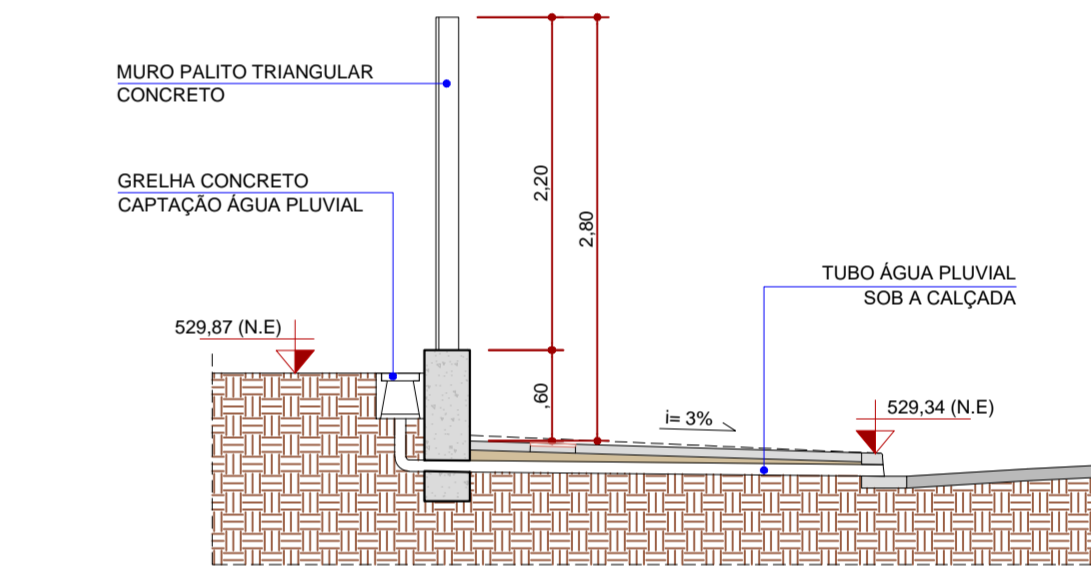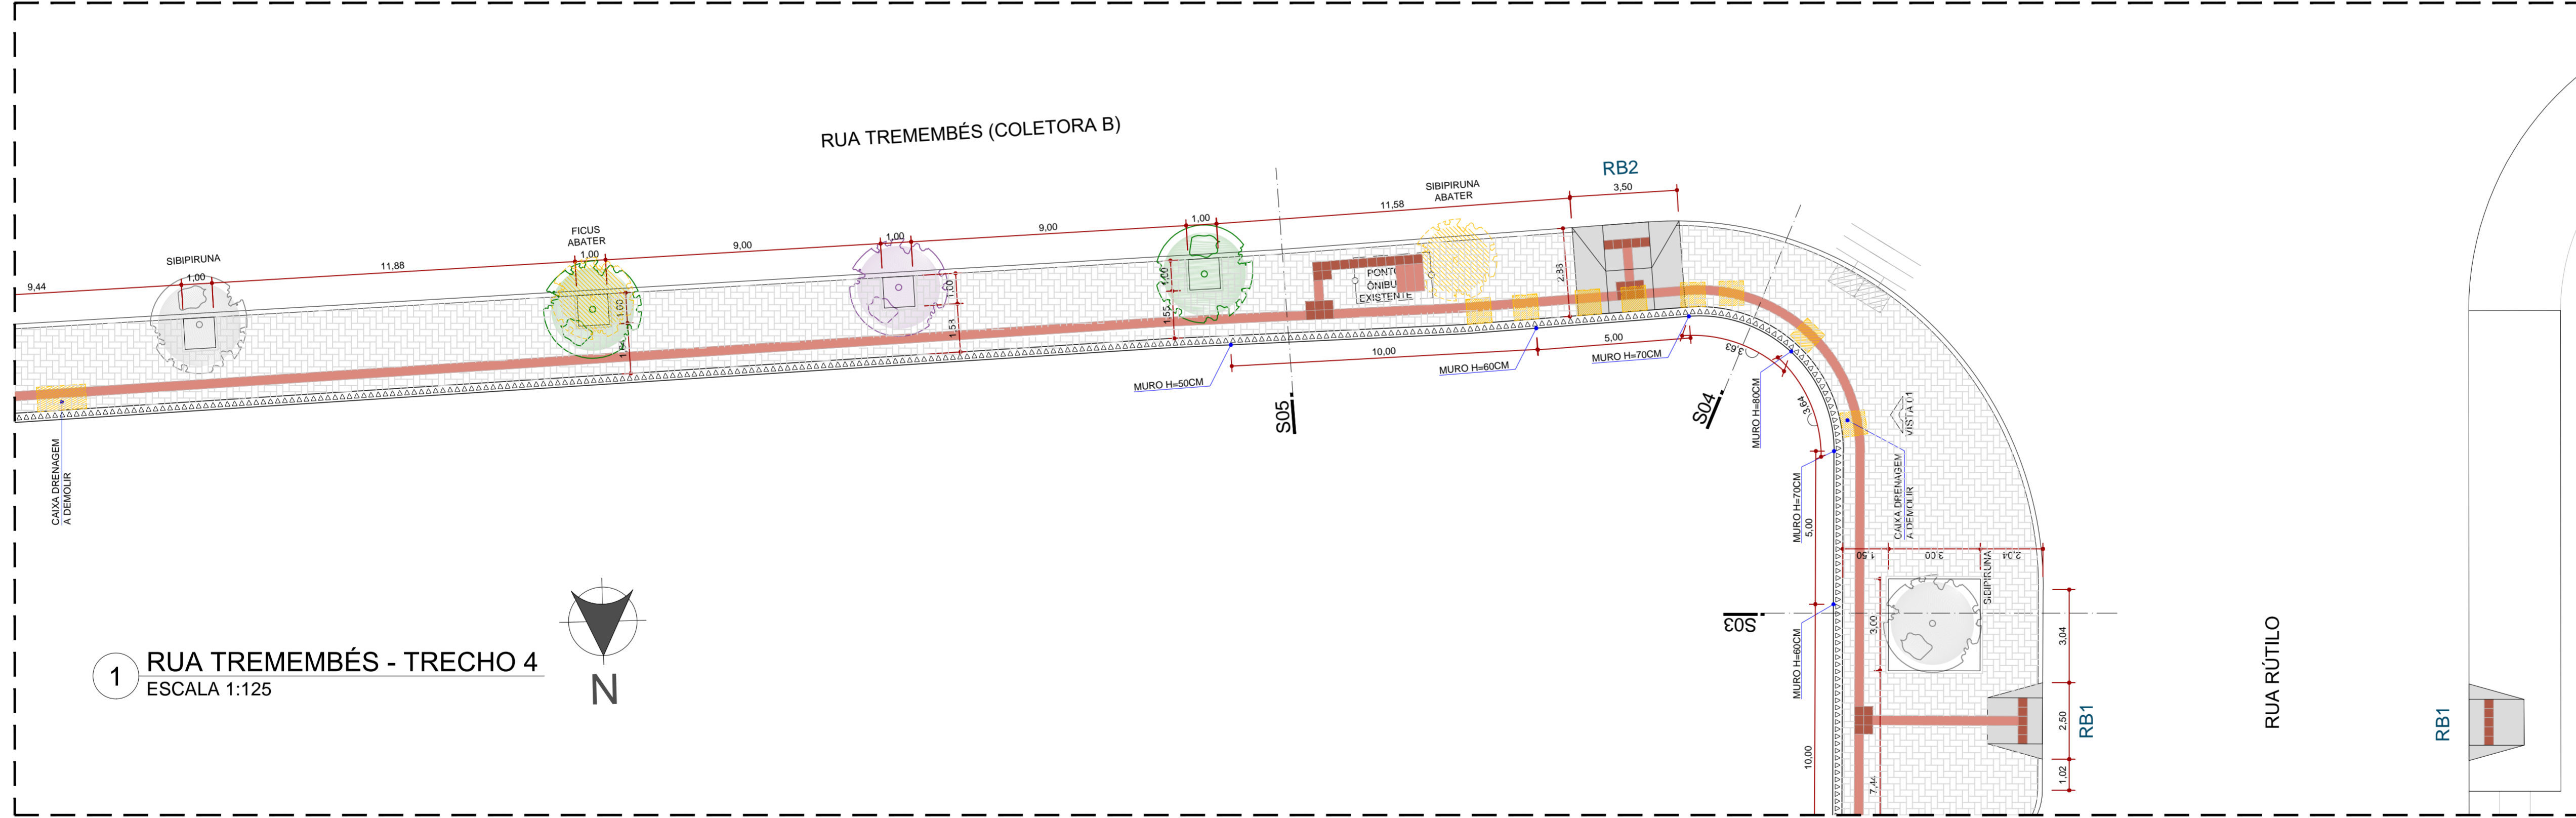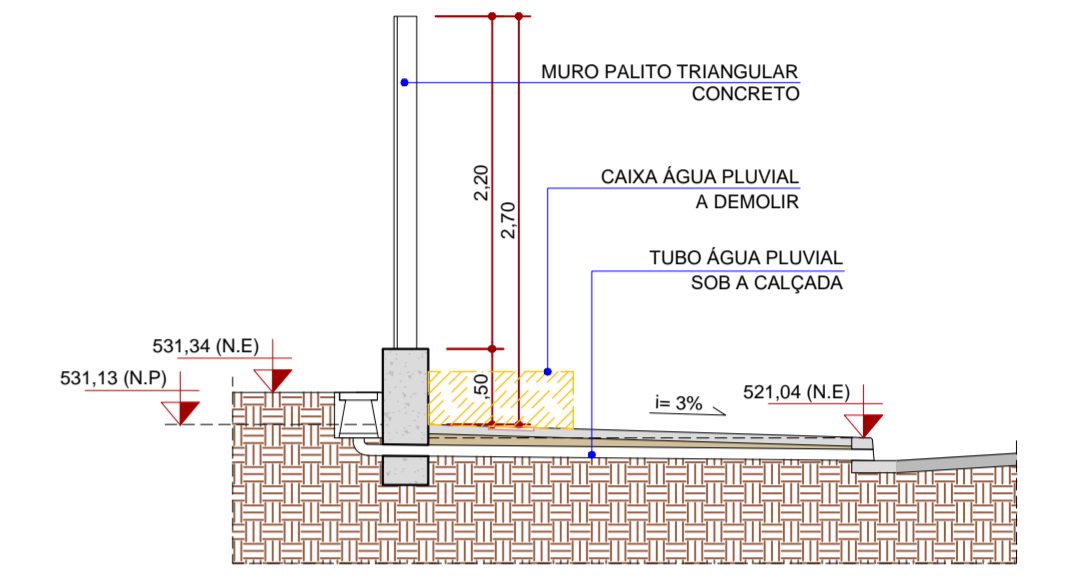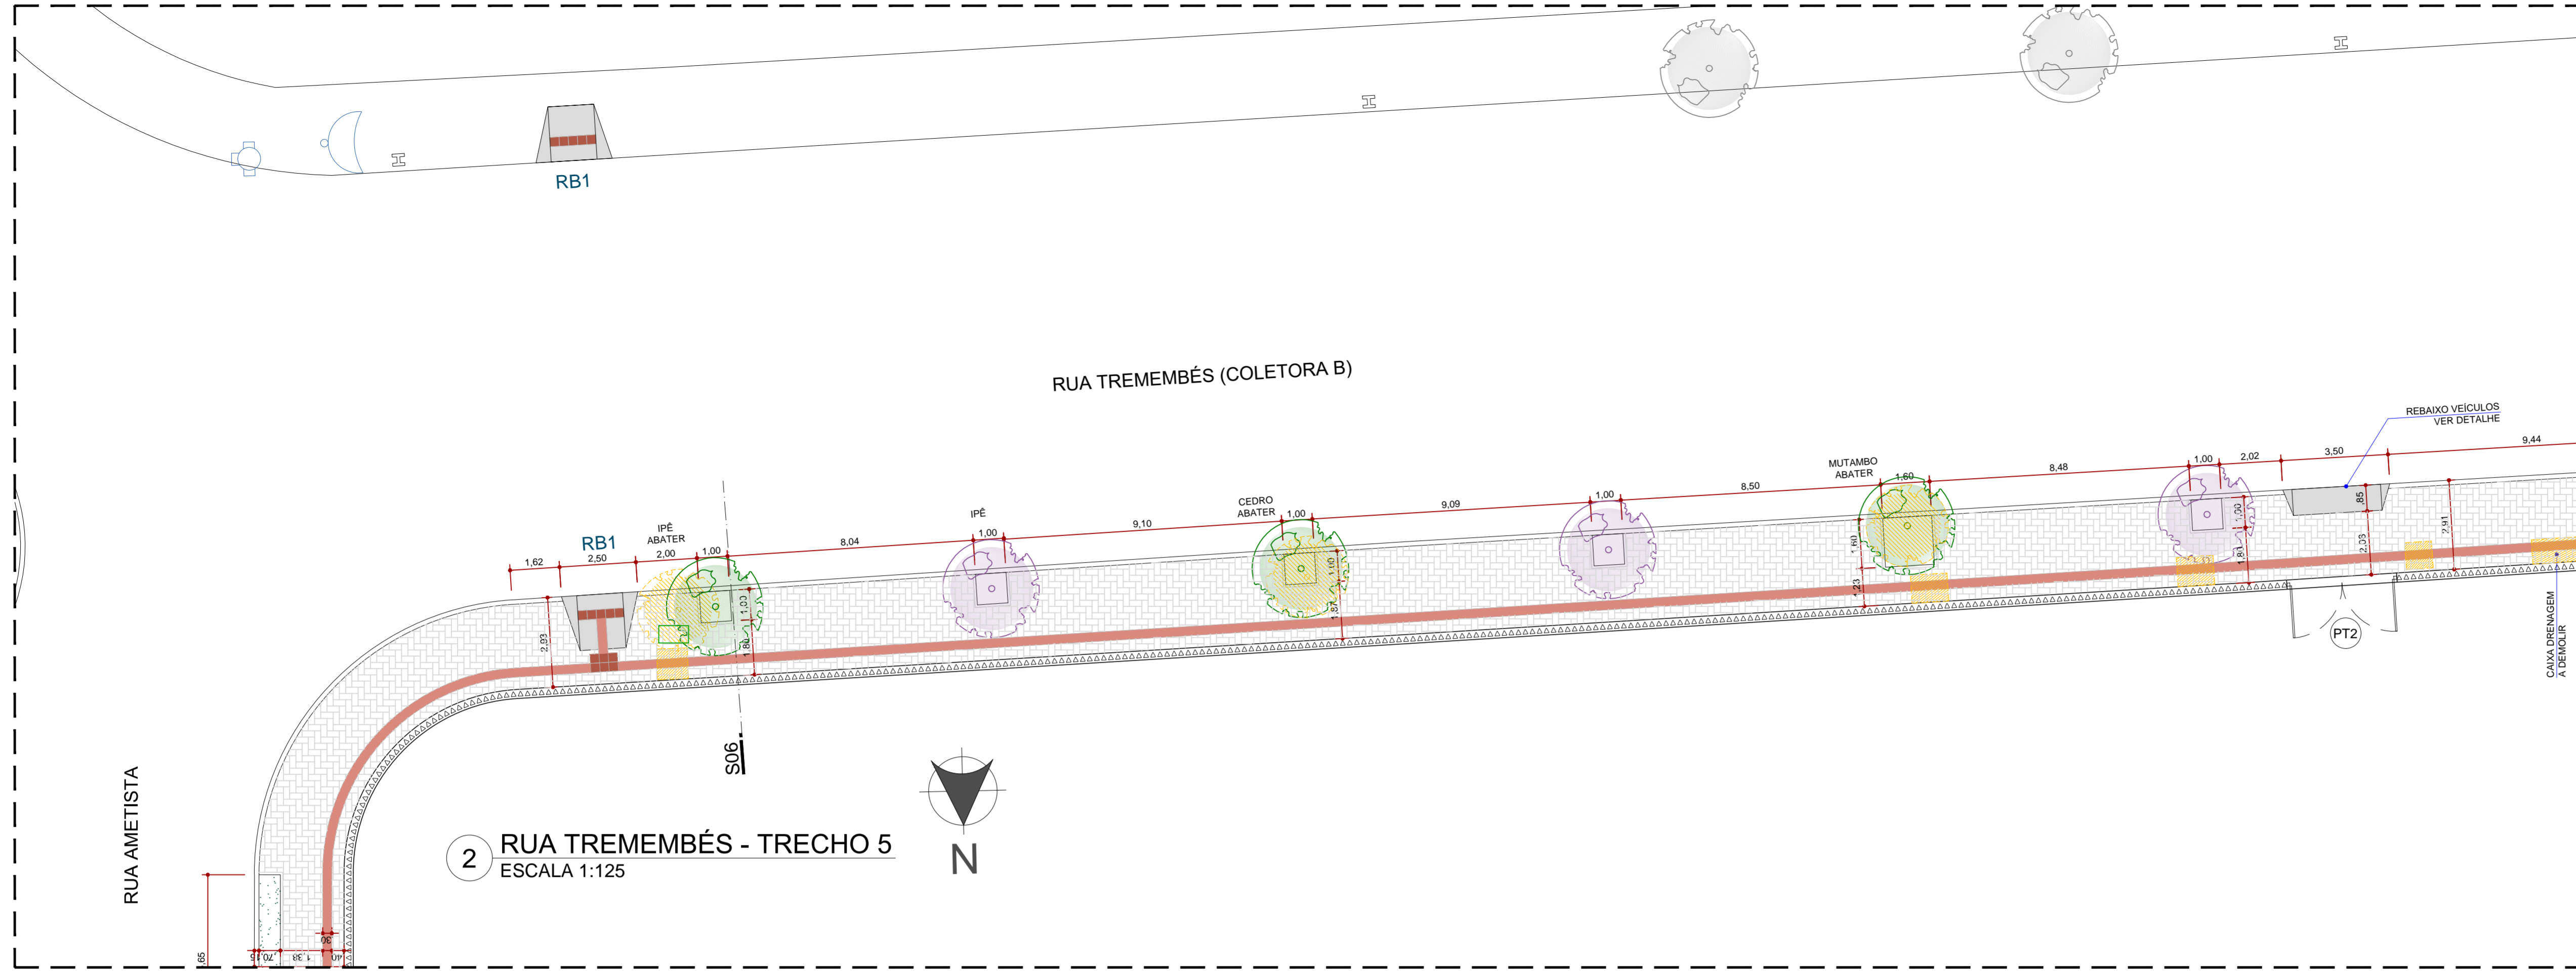

**PAISAGISMO**

	CABREÚVA, <i>Mycarpus frondosus</i> MUDA COM ALTURA 2,20 METROS 23 UNIDADES
	RESEDA, <i>Lagerstroemia indica</i> MUDA COM ALTURA 2,20 METROS 10 UNIDADES
	IPE ROXO, <i>Tabebuia avellanae</i> MUDA COM ALTURA 2,20 METROS 13 UNIDADES

**ELEMENTOS EXISTENTES**

	ÁRVORES A MANTER
	BOCA DE LOBO
	POSTE DA REDE ELÉTRICA
	HIDRANTE
	TELEFONE PÚBLICO

**ELEMENTOS A DEMOLIR**

	ÁRVORES A RETIRAR 26 UNIDADES
	ELEMENTOS A DEMOLIR









**ELEMENTOS A EXECUTAR**

	REBAIXO DE GUIA TIPO RB1 13 UNIDADES
	REBAIXO DE GUIA TIPO RB2 2 UNIDADES
	PISO INTERTRAVADO LISO*, 10X20X6 CM, COR NATURAL (CONCRETO), INCLINAÇÃO TRANSVERSAL 3% P/ SARUETA. 1.942,50 M²
	GRAMA ESMERALDA 546 M²
	PISO TÁTIL DIRECIONAL EM LADRILHO HIDRÁULICO 30 X 30 CM, COR VERMELHO 960 METROS LINEARES (3.200 PEÇAS)
	PISO TÁTIL ALERTA EM LADRILHO HIDRÁULICO 30 X 30 CM, COR VERMELHO 168 PEÇAS

P000-URB-ARO-PE-P-JT-01-003-CEMPANCHIETA-R0

REVISÃO 01	15/05/2023	REVISÃO PÓRTICO DE ENTRADA, QUANTITATIVO DE PAVER E REBAIXOS
REVISÃO	DATA	ALTERAÇÕES
<b>INSTITUTO DE PESQUISA E PLANEJAMENTO URBANO DE LONDRINA</b>		
DIRETORIA DE PROJETOS		
Presidente Castelo Branco, 570, Jardim Presidente (43) 3372-8400 CEP: 86061-335 LONDRINA - PR		
	Amanda Salvioni Sisti	Arquiteto e Urbanista
Josef Antonio Taddei Fellmann	Arquiteto e Urbanista	CAU 488386-3
Robson Naito Shimizu	Gerente de Levantamento em Campo e Apoio	Estagiário (a)
Luciana de Paiva Luque	Estagiário (a)	---
<b>AUTOR DO PROJETO</b>		
AMANDA SALVIONI SISTI		KAIO HENRIQUE SUZUKI
ARQUITETO E URBANISTA		ARQUITETO E URBANISTA
CAU 488386-3		CAU 488386-3
PROJETO	CEMITÉRIO PADRE ANCHIETA	PRANCHA Nº: E03/E05
TÍTULO	IMPLANTAÇÃO	LOCAL DA OBRA: LONDRINA - PR
PROPRIETÁRIO:	PREFEITURA DO MUNICÍPIO DE LONDRINA	CPF / CNPJ: 75-771-477/0001-70
ESCALAS:	INDICADA	DATA: 17/02/2023
INSCRIÇÃO NO IPTU: ---		



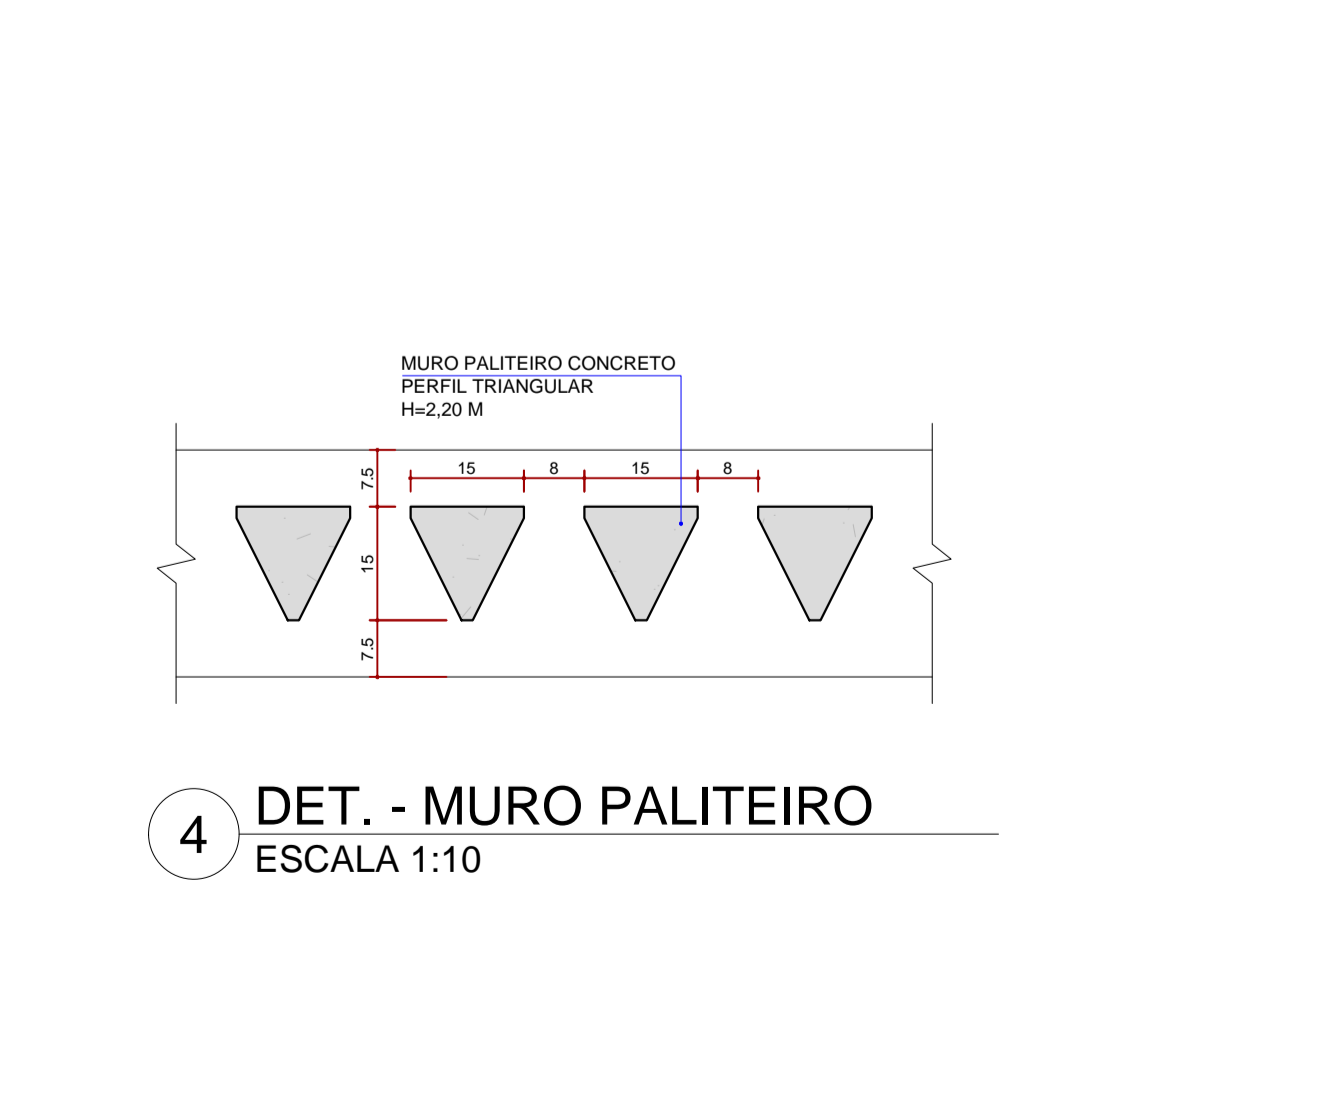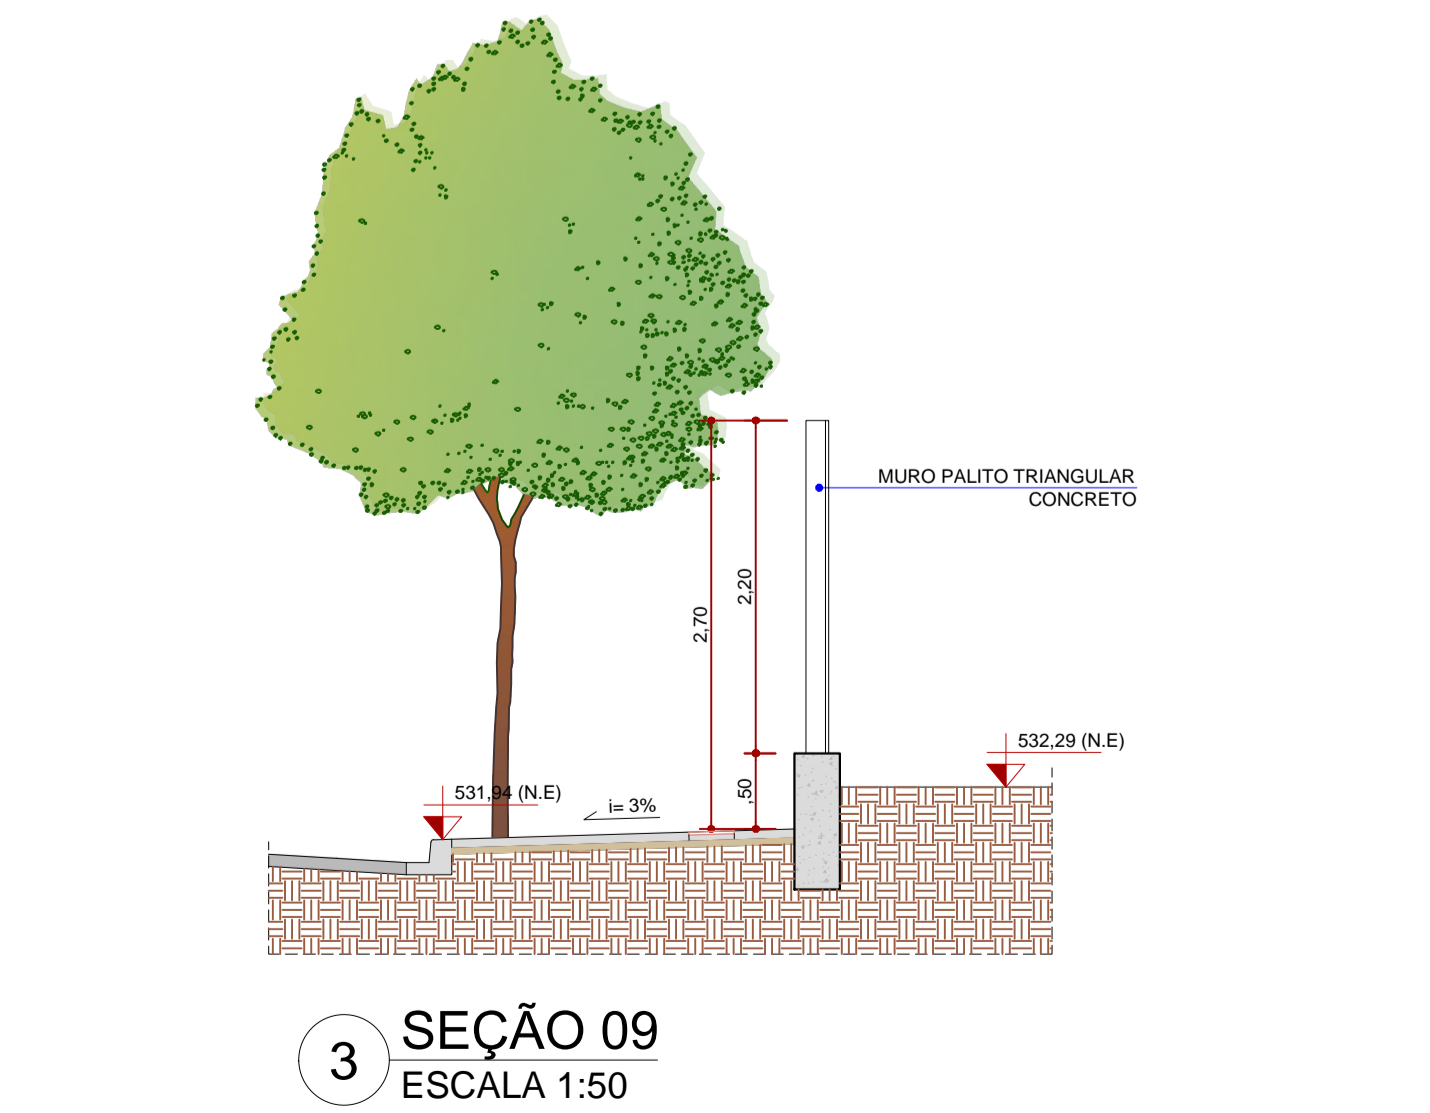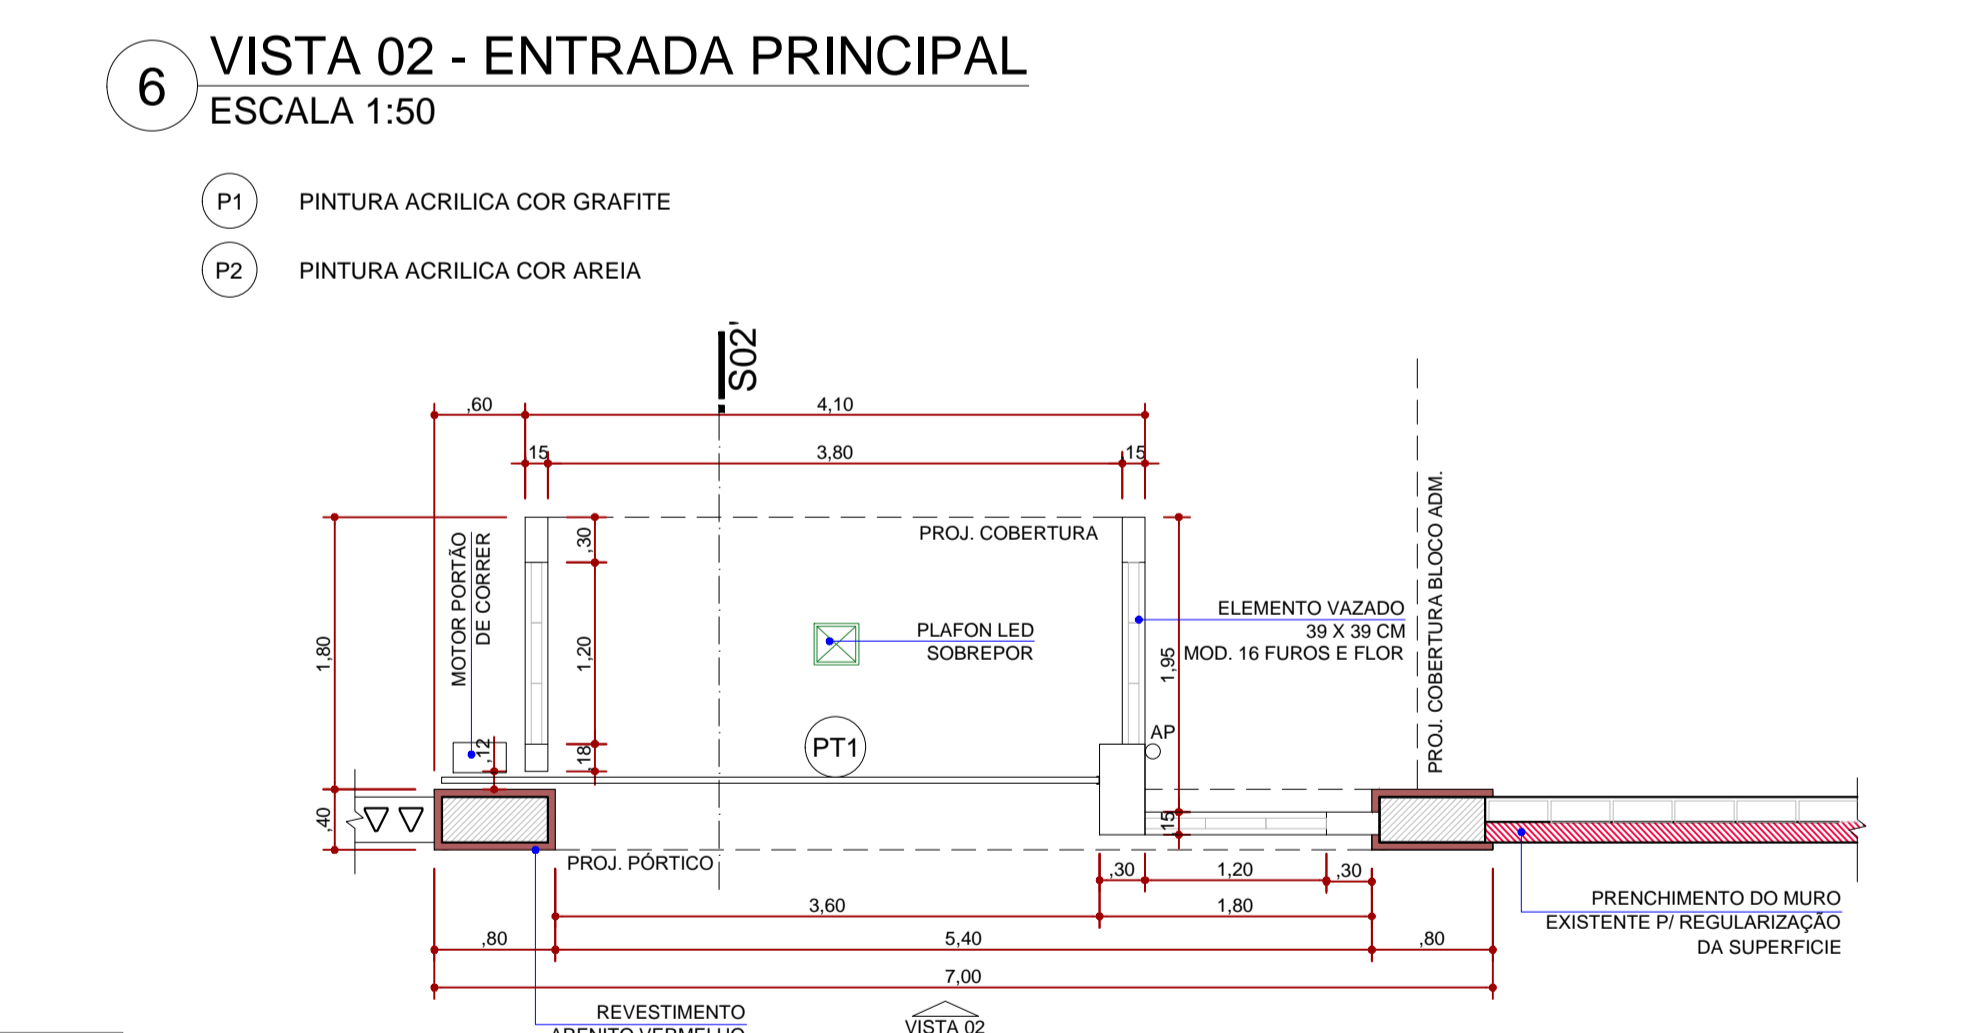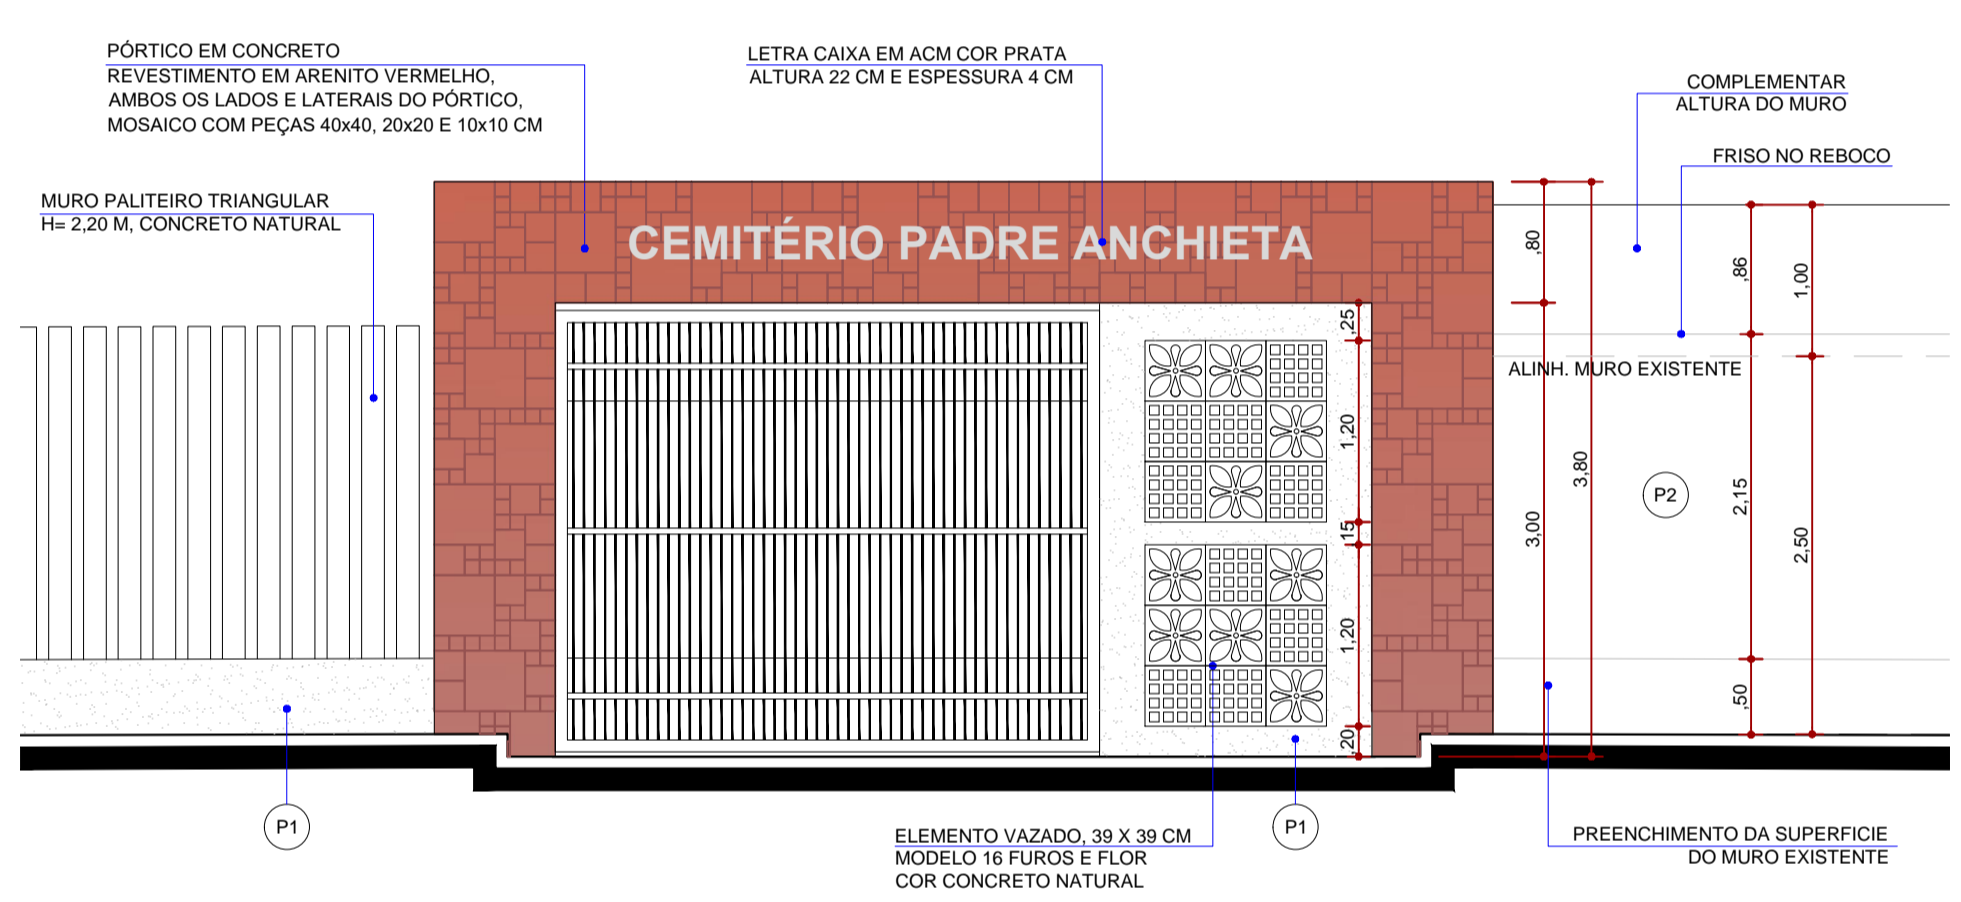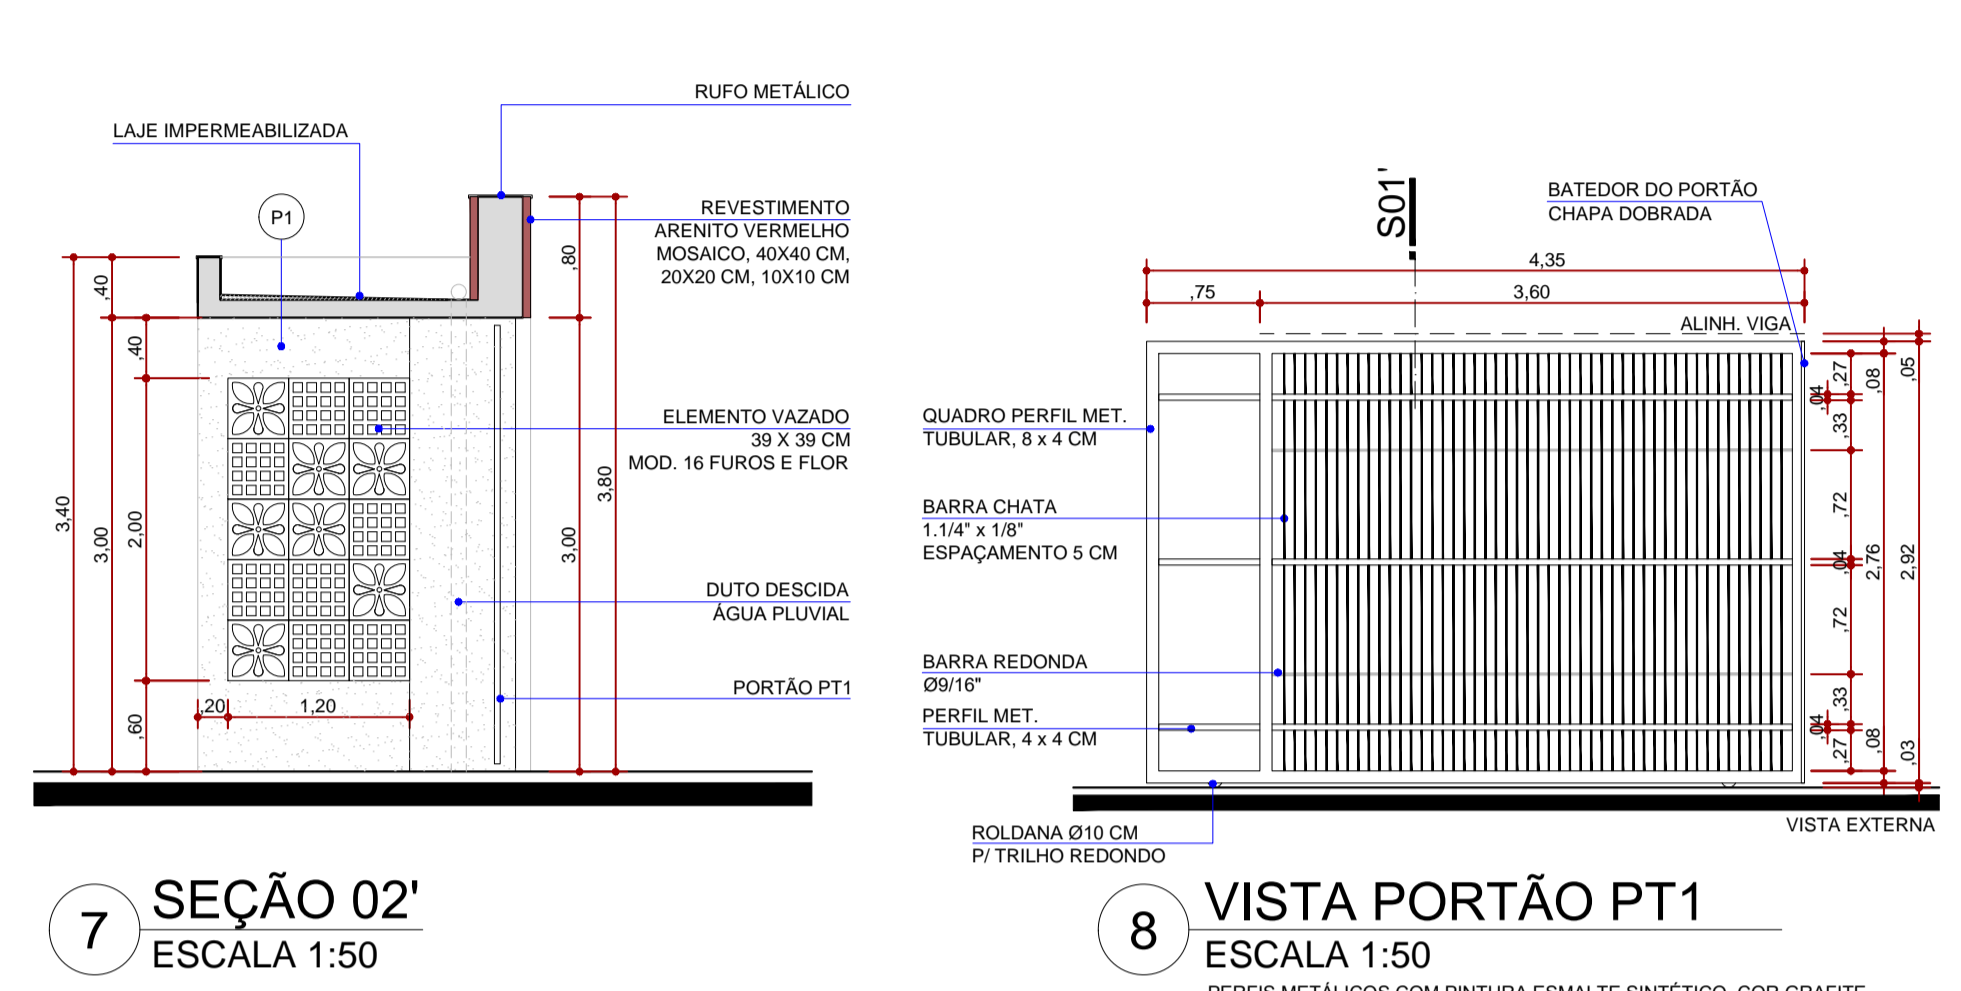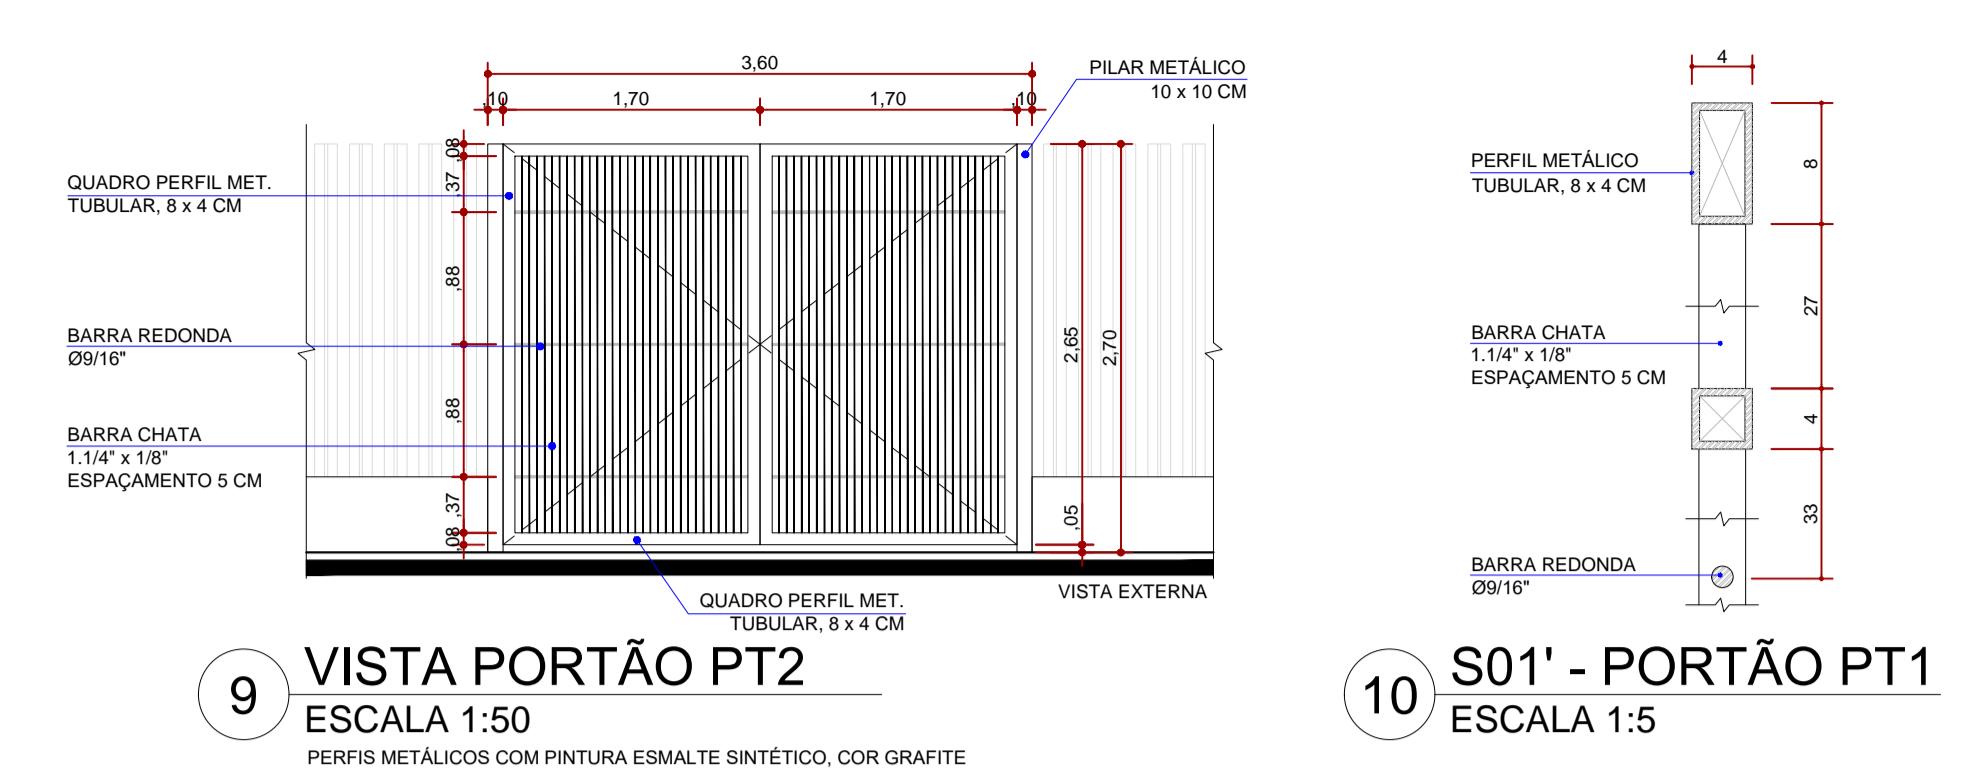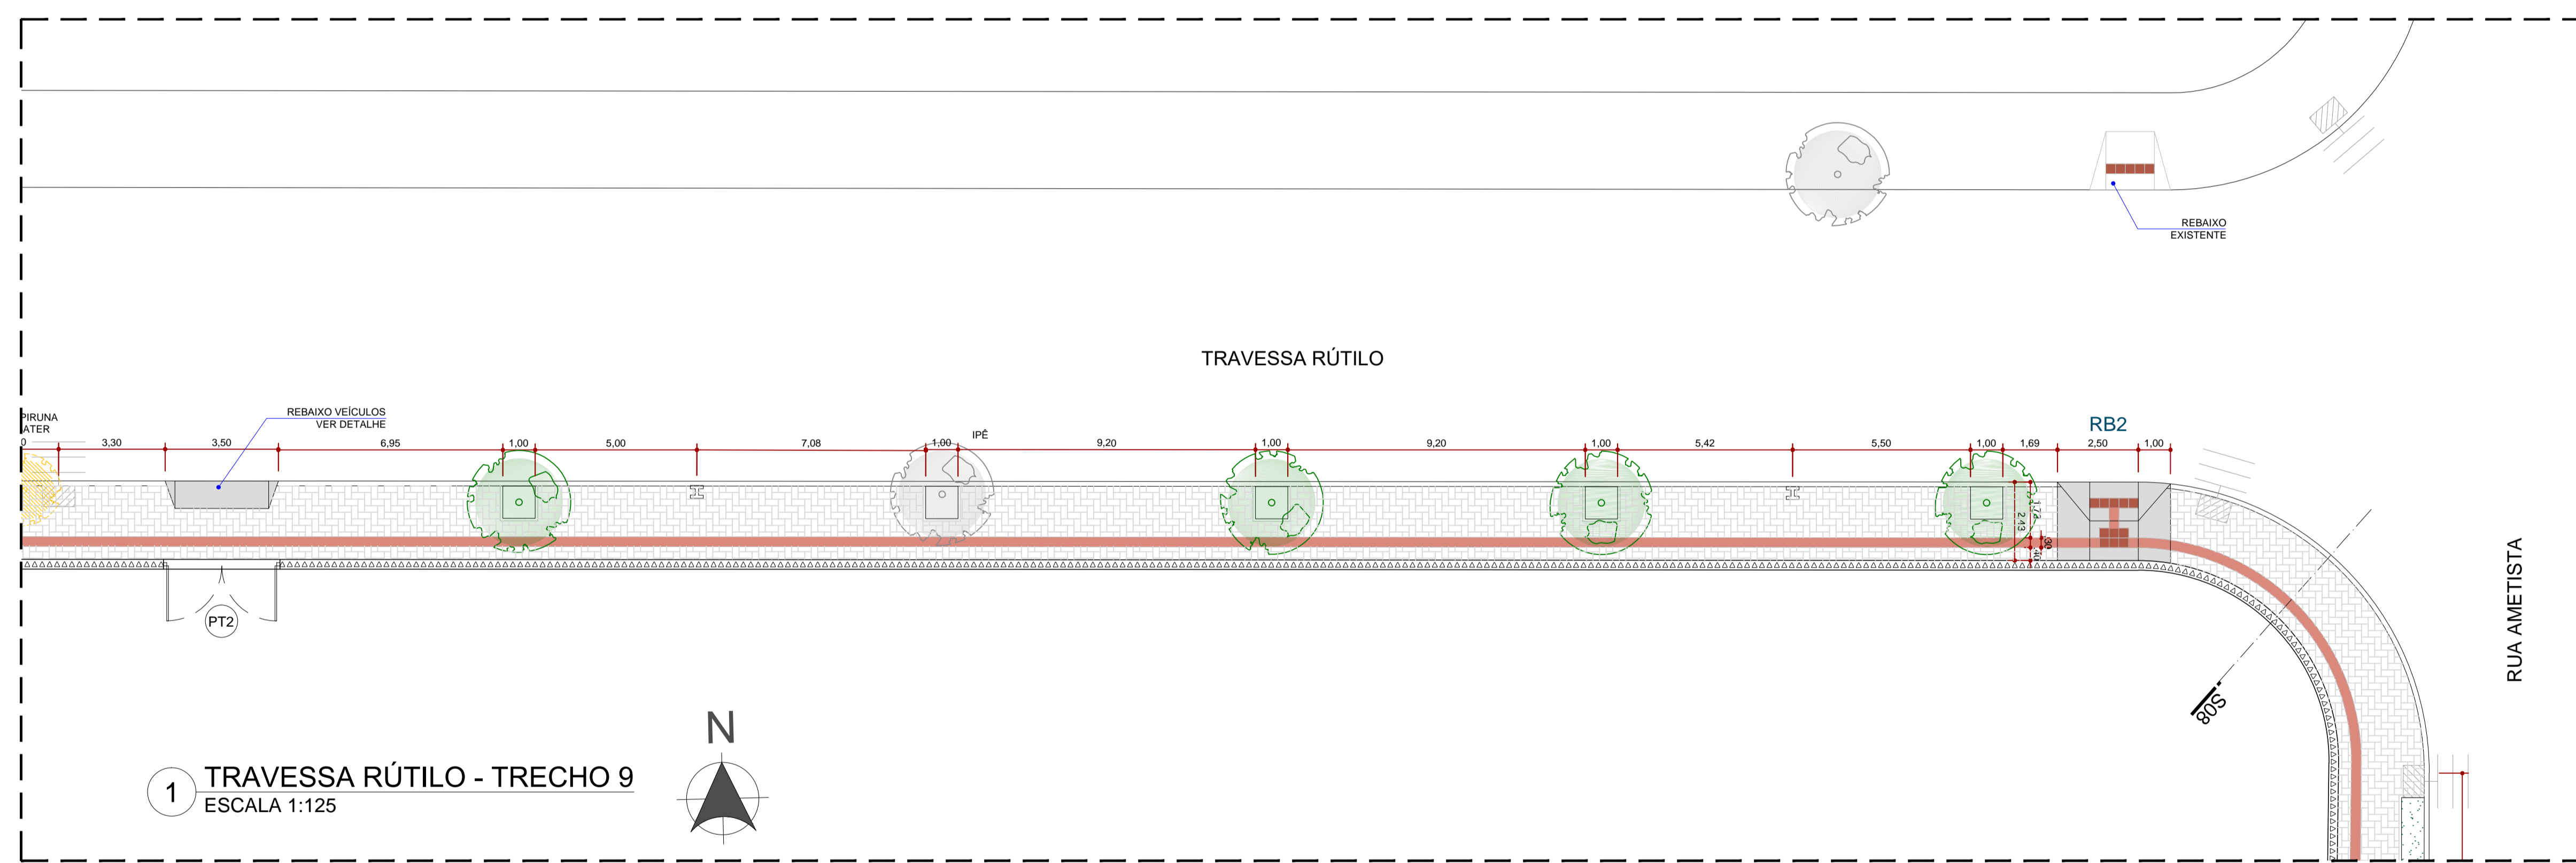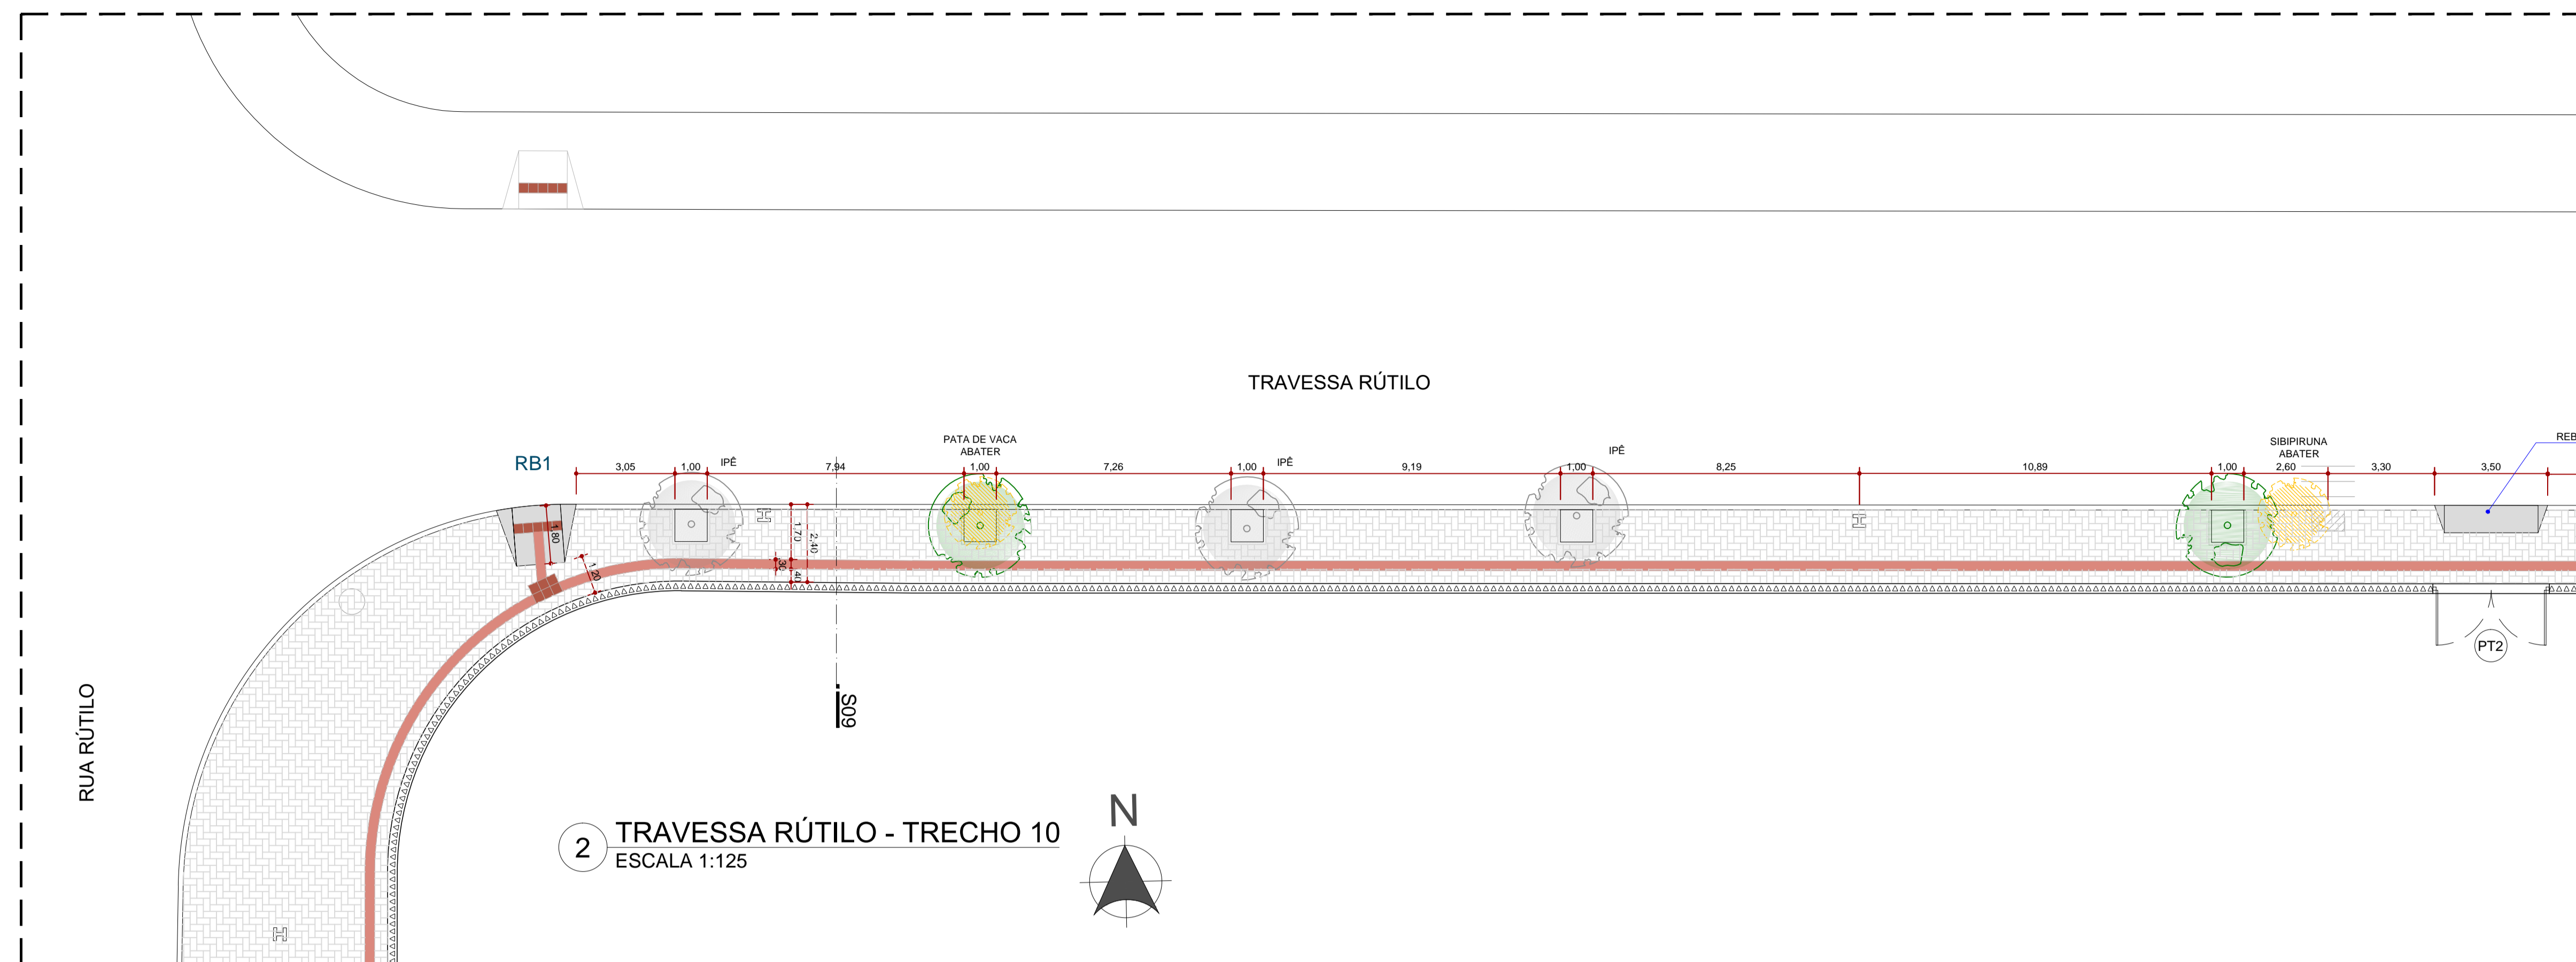

PAISAGISMO	ELEMENTOS EXISTENTES	ELEMENTOS A EXECUTAR
CARREIWA <i>Myciarcus frondosa</i> MUDA COM ALTURA 2,20 METROS 22 UNIDADES	ÁRVORES A MANTER BOCA DE LOBO POSTE DA REDE ELÉTRICA HIDRANTE TELEFONE PÚBLICO	REBAIXO DE GUIA TIPO RB1 13 UNIDADES REBAIXO DE GUIA TIPO RB2 2 UNIDADES PISO INTERTRAVADO LISO*, 10X20X6 CM. COR: NATURAL (CONCRETO), INCLINAÇÃO TRANSVERSAL 3% PI SAKIETA. 1.942,50 M² GRAMA EMERALDA 548 M² PISO TÁTIL DIRECIONAL EM LADRILHO HIDRÁULICO 30 X 30 CM. COR VERMELHO 960 METROS LINEARES (3.200 PEÇAS) PISO TÁTIL ALERTA EM LADRILHO HIDRÁULICO 30 X 30 CM. COR VERMELHO 168 PEÇAS
RESEDA <i>Lagerstroemia indica</i> MUDA COM ALTURA 2,20 METROS 10 UNIDADES IPE ROXO <i>Tabebuia avellanae</i> MUDA COM ALTURA 2,20 METROS 13 UNIDADES	ÁRVORES A RETIRAR 20 UNIDADES ELEMENTOS A DEMOLIR	

P000-URB-ARQ-PE-PJT-01-005-CEMPANCHIETA-RO

REVISÃO 01	15/05/2023	REVISÃO PÓRTICO DE ENTRADA. QUANTITATIVO DE PAVER E REBAIXOS
REVISÃO	DATA	ALTERAÇÕES
<b>INSTITUTO DE PESQUISA E PLANEJAMENTO URBANO DE LONDRINA</b> DIRETORIA DE PROJETOS Presidente Castelo Branco, 570 - Jardim Presidente   (43) 3372-8400   CEP: 86061-335   LONDRINA - PR		
Diretor Presidente: José Antonio Tadeu Felismino	Gerente de Projetos Urbanísticos e Edificações: Amanda Salvioni Sisti	Arquivo: Nº Requerimento: Processo Fiscal (Governo): Estágio (a):
Diretor de Projetos: Roberto Naozi Shimizu	Serviço de Levantamento em Campo e Apoio: Luciana de Paiva Luetzer	
<b>AUTOR DO PROJETO</b> AMANDA SALVIONI SISTI ARQUITETA E URBANISTA CAU 458897-E		
KAO HENRIQUE SUZUKI ARQUITETO E URBANISTA CAU 458383-3		
PROJETO: CEMITÉRIO PADRE ANCHIETA	PRANCHA Nº: E05/E05	ESCALAS: INDICADA
TÍTULO: IMPLANTAÇÃO	LOCAL DA OBRA: LONDRINA - PR	DATA: 17/02/2023
PROPRIETÁRIO: PREFEITURA DO MUNICÍPIO DE LONDRINA	CPF / CNPJ: 75-771-477/0001-70	INSCRIÇÃO NO IPTU: ---