



DET. 1 - PISO TÁTIL DIRECIONAL
ESCALA 1:25

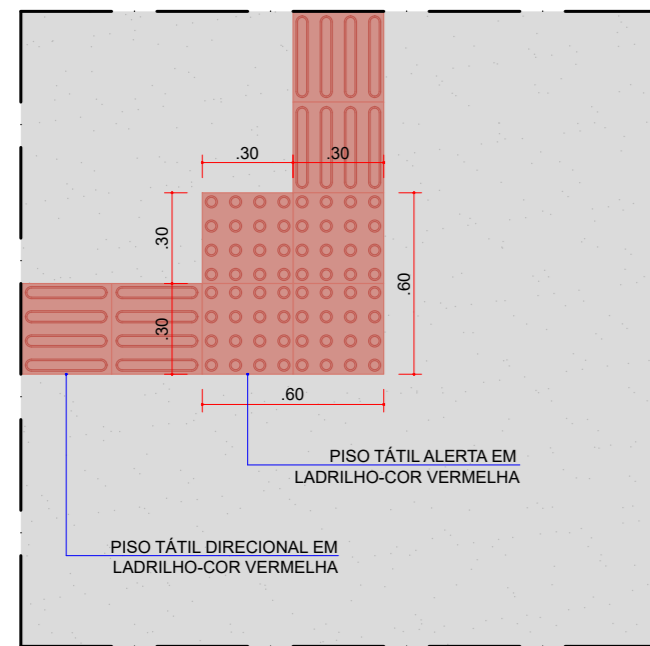


DET. 2 - PISO TÁTIL 90°
ESCALA 1:25

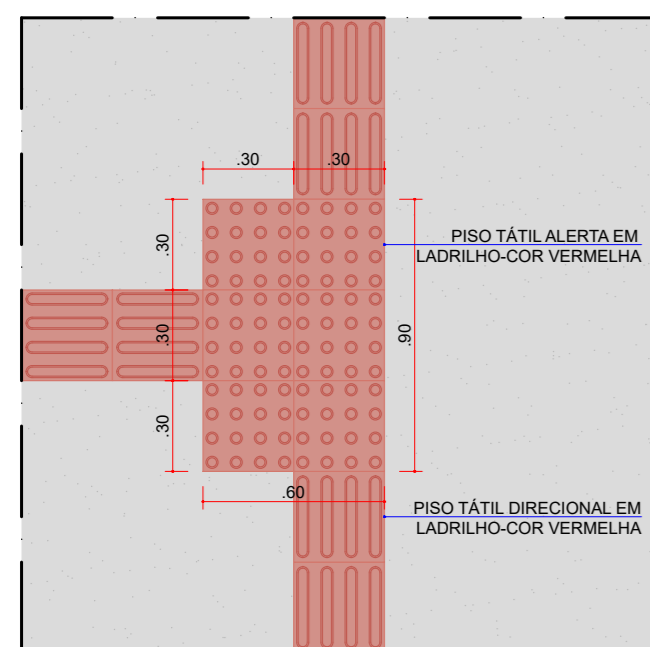

DET. 3 - PISO TÁTIL 90°
ESCALA 1:25



IMPLANTAÇÃO GERAL
ESCALA 1:200

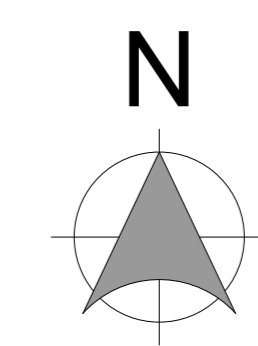


LEGENDA E QUANTITATIVO DE ELEMENTOS DE PISO	
	PISO CIMENTADO A CONSTRUIR, ACABAMENTO VASSOURADO LEVE, EM PLACAS DE NO MÁXIMO 2,0m², COM JUNTAS DE DILATAÇÃO, VER DET. 4 - 431,10 M²
	CALÇADA OU PISO DE CONCRETO EXISTENTE A DEMOLIR - 8,7 M²
	PISO TÁTIL DIRECIONAL EM LADRILHO HIDRÁULICO (30 X 30 CM), COR VERMELHO, VER DETALHES 1 A 3 - 708 UNIDADES
	PISO TÁTIL ALERTA EM LADRILHO HIDRÁULICO (30 X 30 CM), COR VERMELHO, VER DETALHES 1 A 3 - 83 UNIDADES
RB1	REBAIXO DE GUIA VER DET. 5 - 02 UNIDADE
RB2	REBAIXO DE GUIA VER DET. 6 - 03 UNIDADES


OBS.: VASSOURADO LEVE - ACABAMENTO FINO FEITO COM VASSOURA DE PRAÇAÇA, DE PELO OU DE NAÇÃO (SEMPRE LIMPAS PARA EVITAR IMPERFEIÇÕES), NO SENTIDO TRANSVERSAL DA CIRCULAÇÃO.

LEGENDA E QUANTITATIVO DE PAISAGISMO			
A MANTER	A DEMOLIR	A PLANTAR	DESCRIÇÃO
	01 UNID.		TOCO
	15 UNID.		ÁRVORE
		291,73M²	GRAMA EM PLACAS OBS: PREVER SUBSTITUIÇÃO EM ÁREAS DANIFICADAS DURANTE A OBRA OU ÁREAS DESGASTADAS PELO PISOTETE.


LEGENDA SÍMBOLOS DE INFRAESTRUTURA			
A MANTER	A DEMOLIR	A CONSTRUIR	DESCRIÇÃO
	00 UNID.	00 UNID.	POSTE DA REDE ELÉTRICA
	00 UNID.	00 UNID.	BOCA DE LOBO
	00 UNID.	00 UNID.	PLACA DE SINALIZAÇÃO

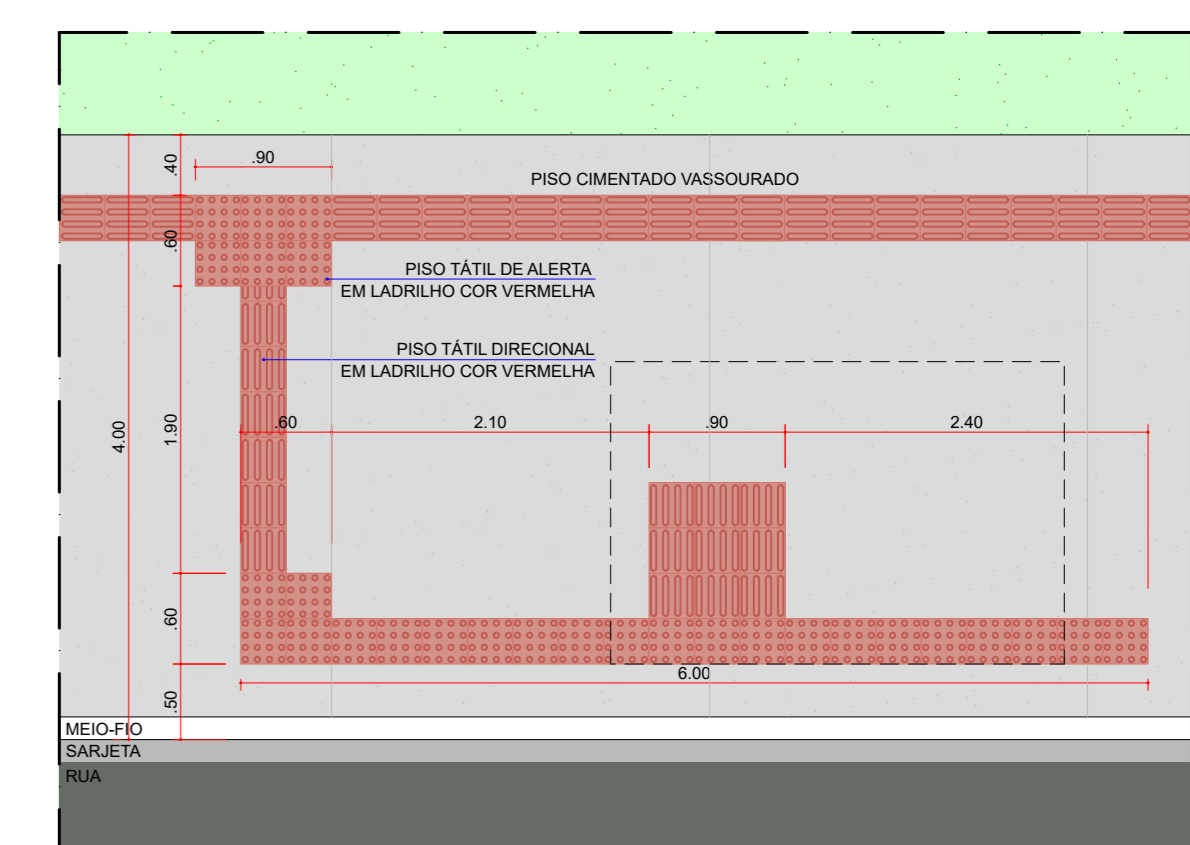


DETALHE 7 - PONTO DE ÔNIBUS
ESCALA 1:50

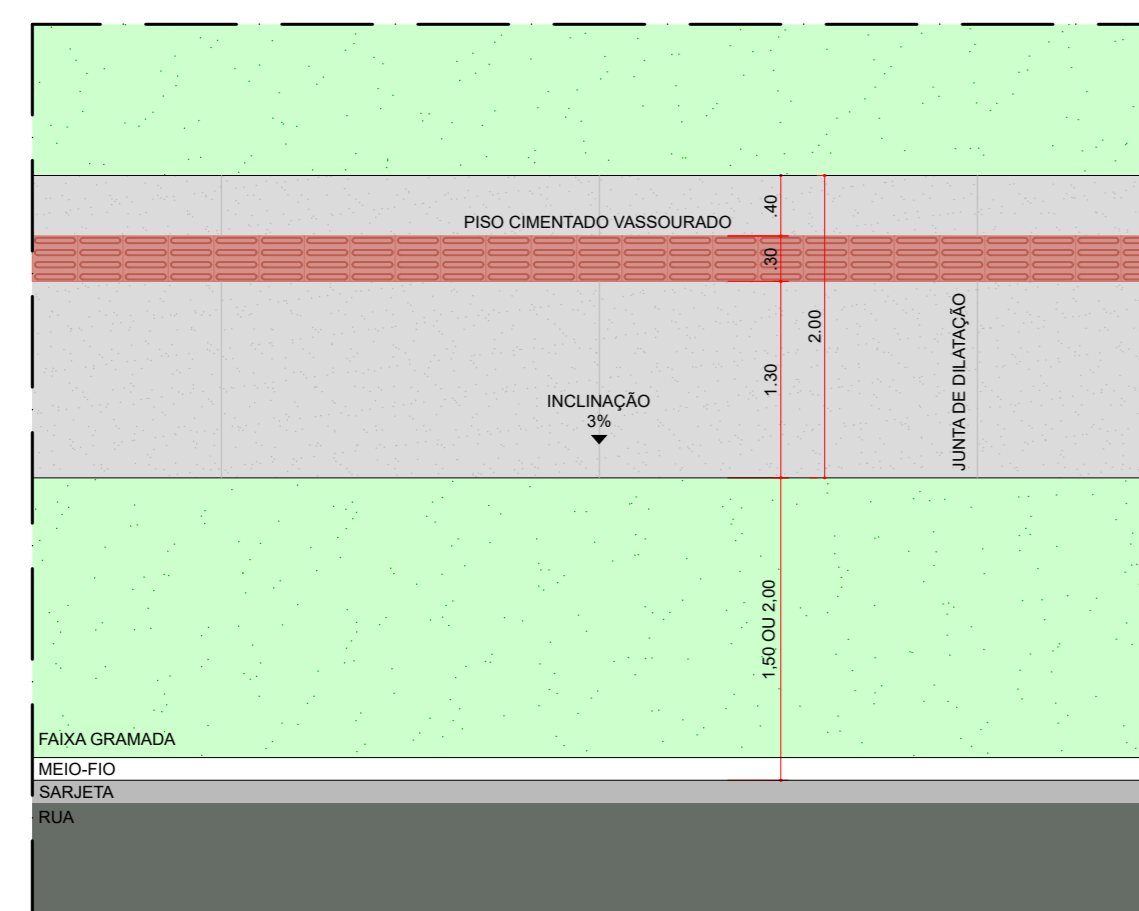

DETALHE 4 - CALÇADA COM FAIXA GRAMADA
ESCALA 1:50

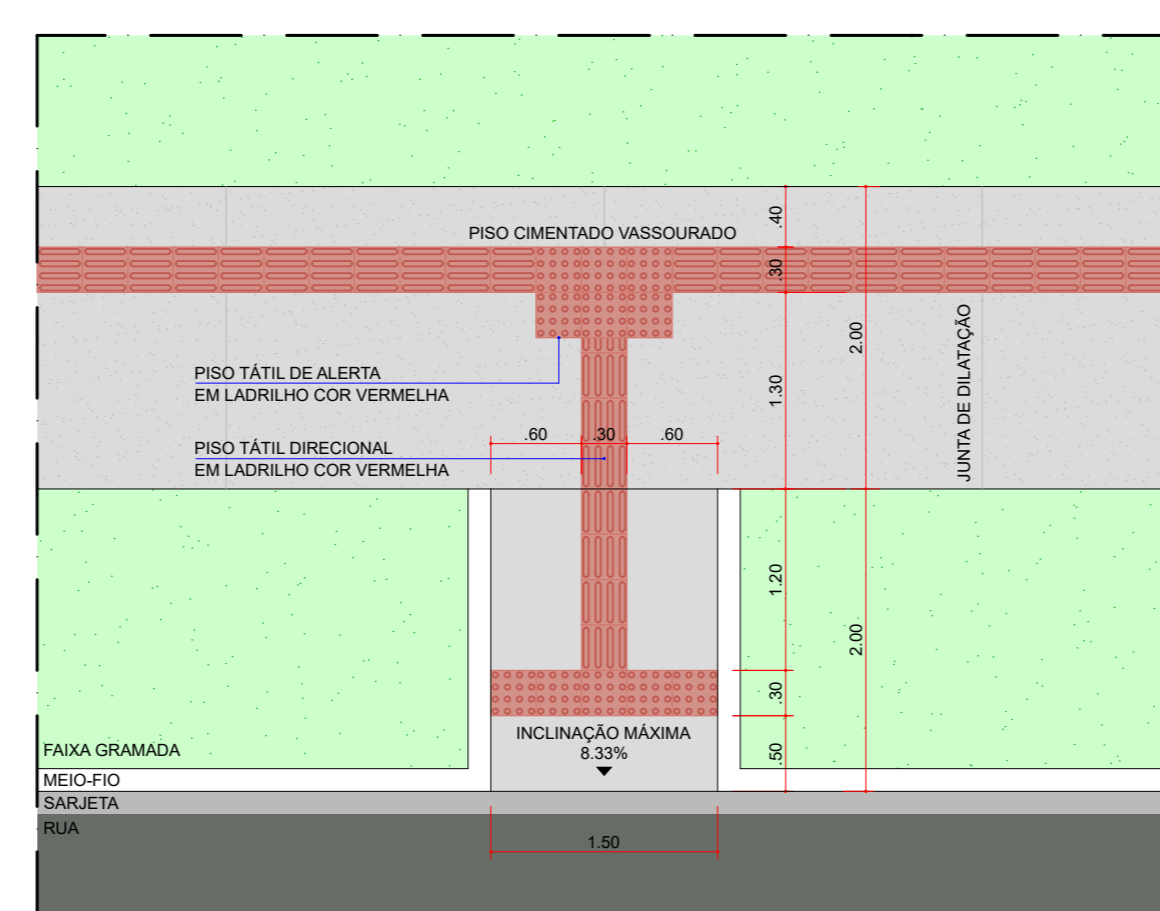

DETALHE 5 - RB1 (REBAIXO DE GUIA P.N.E. TIPO 1)
ESCALA 1:50

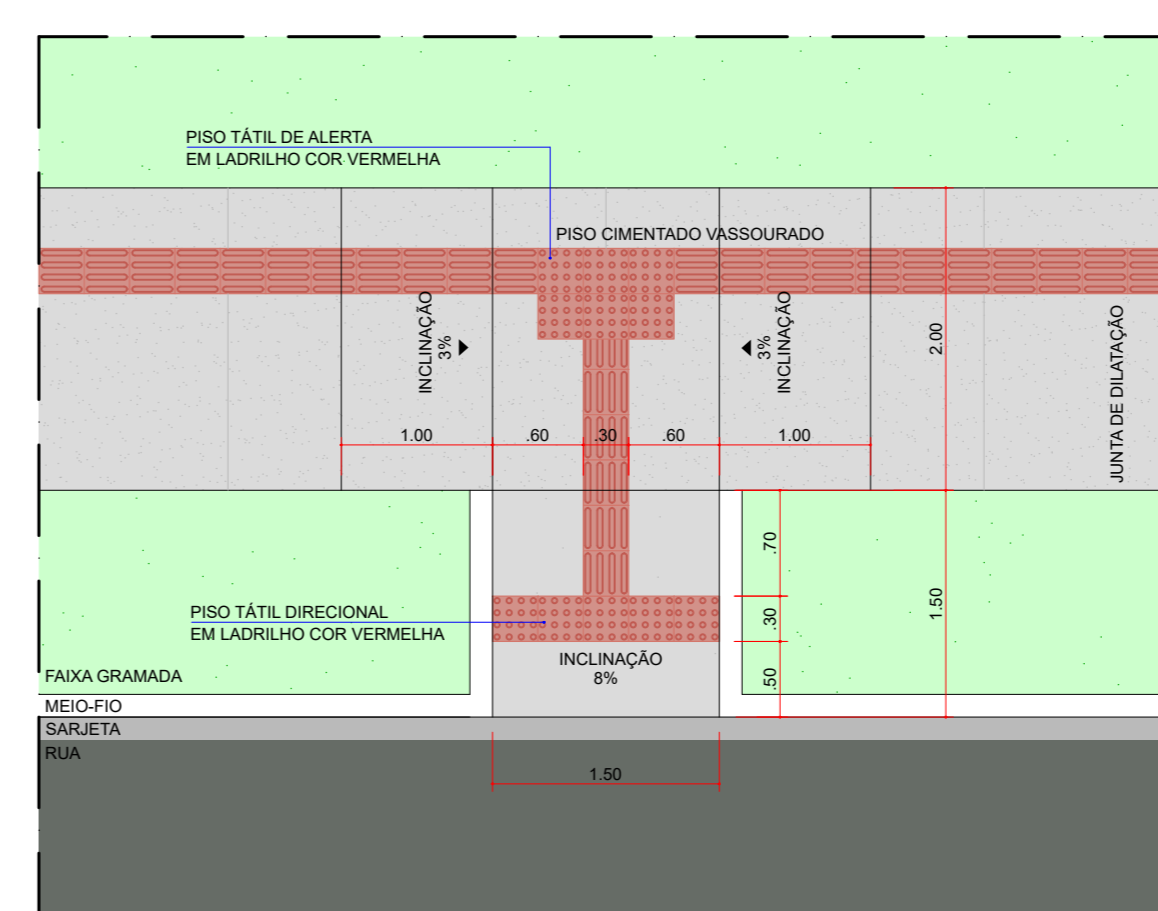

DETALHE 6 - RB2 (REBAIXO DE GUIA P.N.E. TIPO 2)
ESCALA 1:50

REVISÃO	DATA	DESCRIÇÃO
REVISÃO 01	14/04/2022	DESVIO DA CALÇADA, ALTERAÇÃO DO MODELO DE REBAIXO E ATUALIZAÇÃO DE QUANTITATIVOS
REVISÃO	DATA	ALTERAÇÕES

INSTITUTO DE PESQUISA E PLANEJAMENTO URBANO DE LONDRINA DIRETORIA DE PROJETOS Presidente Castelo Branco, 570, Jardim Presidente (43) 3372-8400 CEP: 86061-335 LONDRINA - PR			
Diretor Presidente José Antonio Tadeu Felismino	Gerente de Projetos Urbanísticos e Edificações Sandra Martelli Takahashi	Arquivo	
Diretor de Projetos Robson Naoto Shimizu	Gerente de Levantamento em Campo e Apoio João Lucas Movio	Nº Requerimento	
AUTOR DO PROJETO		Estagiário (a) Renata da Cunha Viana	
SANDRA MARTELLI TAKAHASHI ARQUITETA E URBANISTA CAU A97479-0			
PROJETO PROJETO ARQUITETÔNICO EXECUTIVO DE CALÇADA ACESSÍVEL PARA A PRAÇA HENRY FORD	PRANCHA Nº: E01/01	ESCALAS: INDICADA	DATA: 25/01/2022
TÍTULO IMPLANTAÇÃO GERAL		LOCAL DA OBRA: LONDRINA - PR	
PROPRIETÁRIO: PREFEITURA DO MUNICÍPIO DE LONDRINA		CPF / CNPJ: 75-771-477/0001-70	INSCRIÇÃO NO IPTU: ---