




DETALHE 06 - GUIA REBAIXADA
ESCALA 1:50

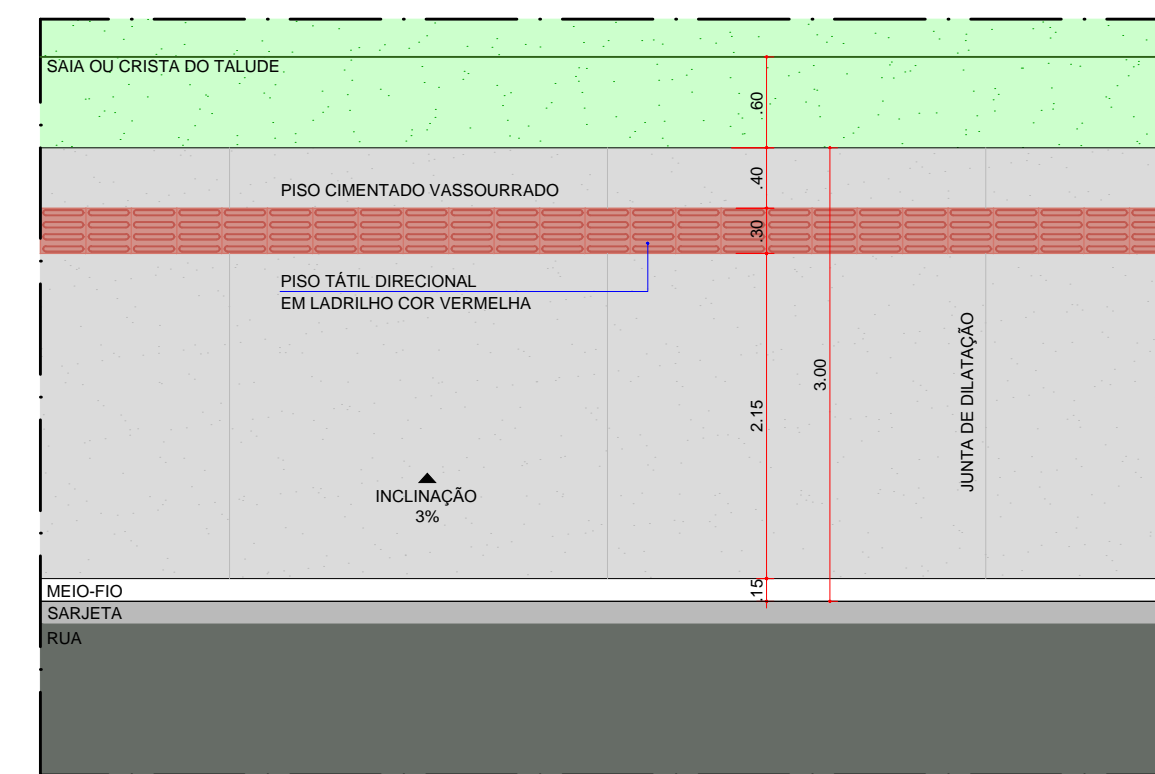

DETALHE 3 - CALÇADA
ESCALA 1:50

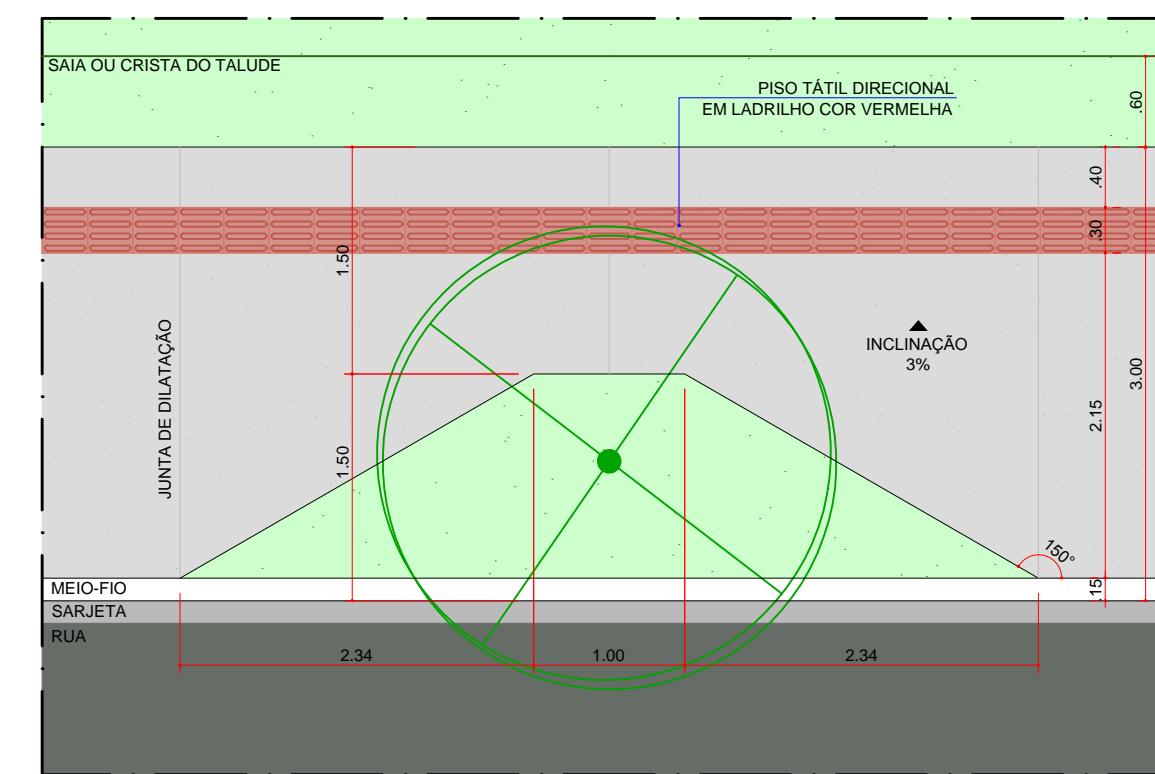

DETALHE 05 - DESVIO DE CALÇADA
ESCALA 1:50

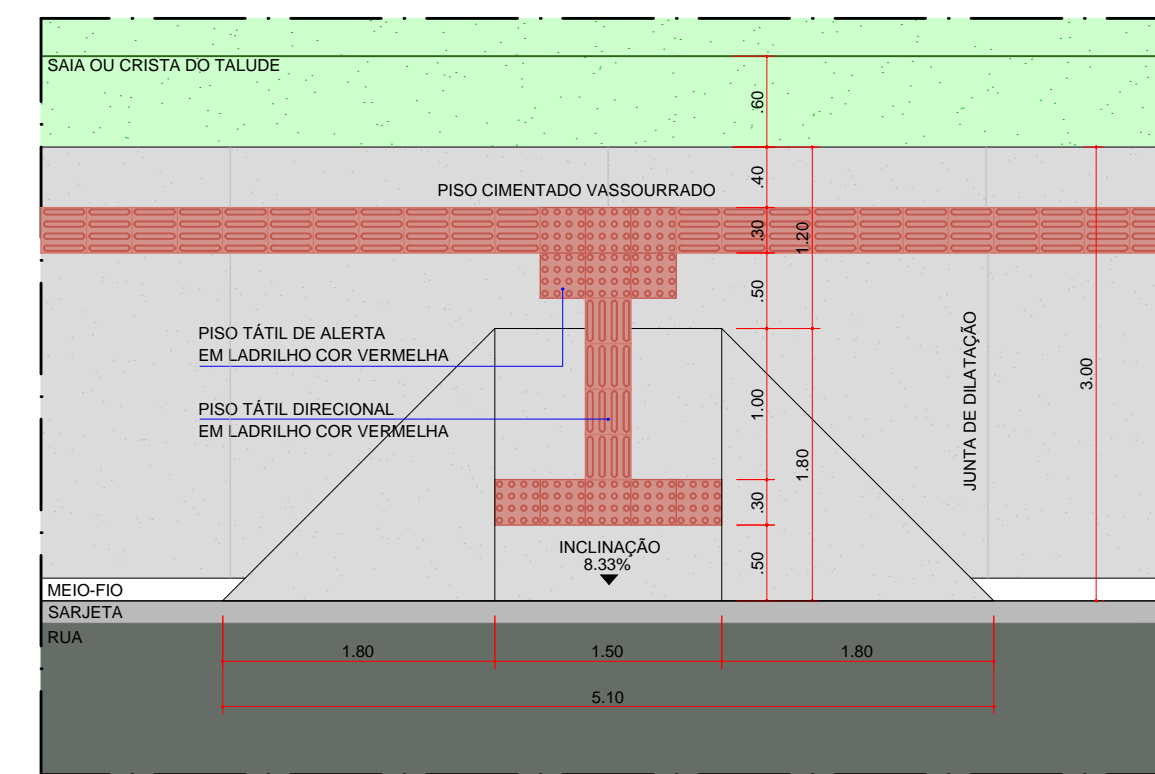

DETALHE 4 - RB1 (REBAIXO DE GUIA P.N.E.)
ESCALA 1:50

LEGENDA E QUANTITATIVO DE ELEMENTOS DE PISO

	PISO CIMENTADO A CONSTRUIR, ACABAMENTO "VASSOURADO LEVE" - EM PLACAS DE NO MÁXIMO 2,00M, COM JUNTAS DE DILATAÇÃO, VER DET. 03 - 2.716,16 M ²
	PISO A CONSTRUIR EM CONCRETO ARMADO, ACABAMENTO VASSOURADO - 16,52 M ²
	PISO TÁTIL DIRECIONAL EM LADRILHO HIDRÁULICO (30 X 30 CM), COR VERMELHO, VER DETALHES 1 E 2 - 3,17 UNIDADES
	PISO TÁTIL ALERTA EM LADRILHO HIDRÁULICO (30 X 30 CM), COR VERMELHO, VER DETALHES 1 E 2 - 12 UNIDADES
	REBAIXO DE GUIA, VER DET. 4 - 12 UNIDADES

Obs: "VASSOURADO LEVE" - ACABAMENTO FEITO COM VASSOURA DE PAGODA, DE PELO OU DE NALON (SEMPRE LIMPAS PARA EVITAR IMPERFEIÇÕES), NO SENTIDO TRANSVERSAL DA CIRCULAÇÃO.

LEGENDA E QUANTITATIVO DE PAISAGISMO

A MANTER	A DEMOLIR	A PLANTAR	DESCRIÇÃO
00 UNID.	01 UNID.	00 UNID.	TOCO
	11 UNID.	00 UNID.	ÁRVORE
	00 UNID.	00 UNID.	BAMBUS
00 UNID.		500,11 M ²	GRAMA EM PLACAS


Obs: PREVER SUBSTITUIÇÃO EM ÁREAS DANIFICADAS DURANTE A OBRA OU ÁREAS DEGRADADAS PELO PROJETO.

LEGENDA SÍMBOLOS DE INFRAESTRUTURA


A MANTER	A DEMOLIR	A CONSTRUIR	DESCRIÇÃO
	00 UNID.	00 UNID.	POSTE DA REDE ELÉTRICA
	00 UNID.	00 UNID.	BOCA DE LOBO
	00 UNID.	00 UNID.	POÇO DE INSPEÇÃO

LEGENDA DESENHO

	A DEMOLIR (CALÇADAS, MOBILIÁRIOS, VEGETAÇÃO, ETC.)
	CRISTA OU SAIA DE TALUDE EXISTENTE A MOVER
	ÁREA DE CORTE

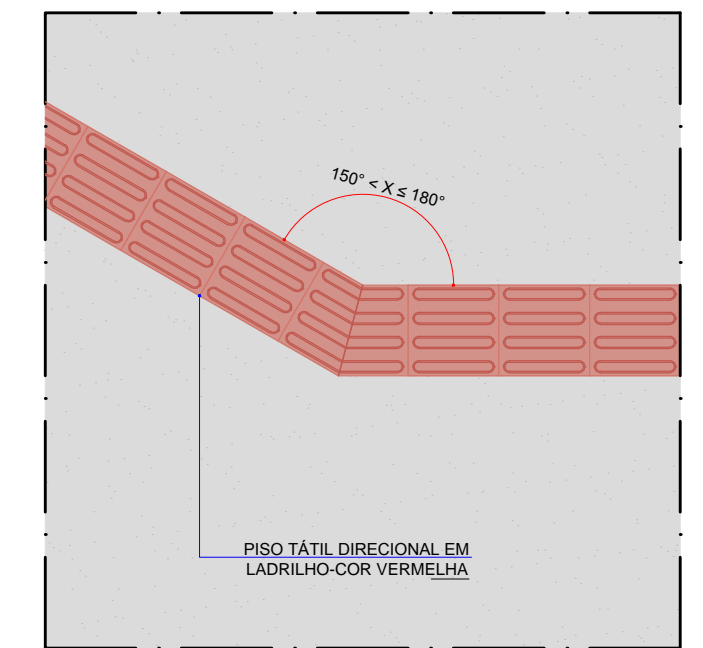

DETALHE 1 - PISO TÁTIL DIRECIONAL
ESCALA 1:25

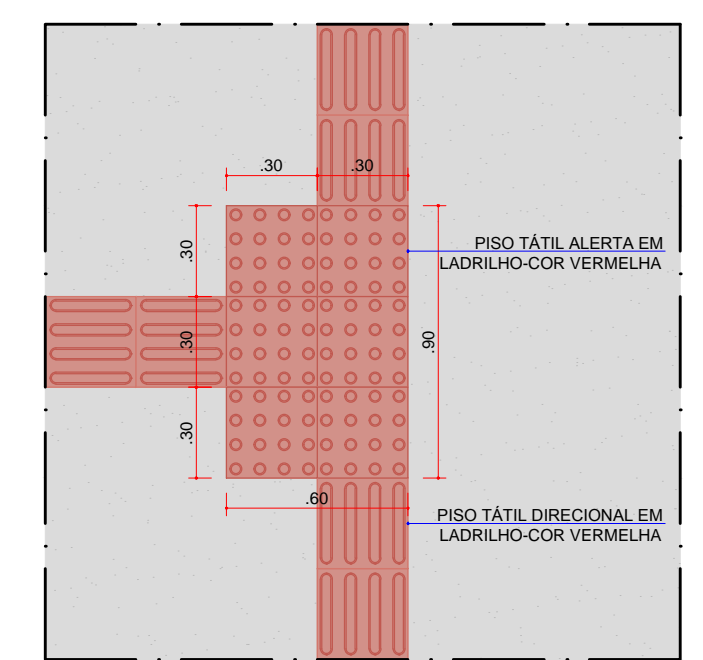

DETALHE 2 - PISO TÁTIL 90°
ESCALA 1:25



REVISÃO	DATA	ALTERAÇÕES

INSTITUTO DE PESQUISA E PLANEJAMENTO URBANO DE LONDRINA
DIRETORIA DE PROJETOS
Presidente Castelo Branco, 570, Jardim Presidente (43) 3372-6400 CEP: 86061-335 LONDRINA - PR

Diretor Presidente José Antonio Tadeu Felismino	Gerente de Projetos Urbanísticos e Edificações Amanda Salvatori Sisti	Arquivo
Diretor de Projetos Robson Naoto Shimizu	Gerente de Levantamento em Campo e Apoio Luciana de Paiva Luqueza	Nº Requerimento
		Elaboração (s) Renata da Cunha Viana

AUTOR DO PROJETO
SANDRA MARTELLI TAKAHASHI
ARQUITETA E URBANISTA
CAU 40478-0

PROJETO: PROJETO ARQUITETÔNICO EXECUTIVO DE CALÇADA ACESSÍVEL PARA O FUNDO DE VALE DO JARDIM COLUMBIA C	FRANCHA Nº: 01/01	ESCALAS: INDICADA	DATA: 22/07/2022
TÍTULO: IMPLANTAÇÃO GERAL E DETALHES	LOCAL DA OBRA: LONDRINA - PR		
PROPRIETÁRIO: PREFEITURA DO MUNICÍPIO DE LONDRINA	GRF / CNPJ: 75-771-477/0001-70	INSCRIÇÃO NO IPTU: ---	