




IMPLANTAÇÃO GERAL
ESCALA 1:300

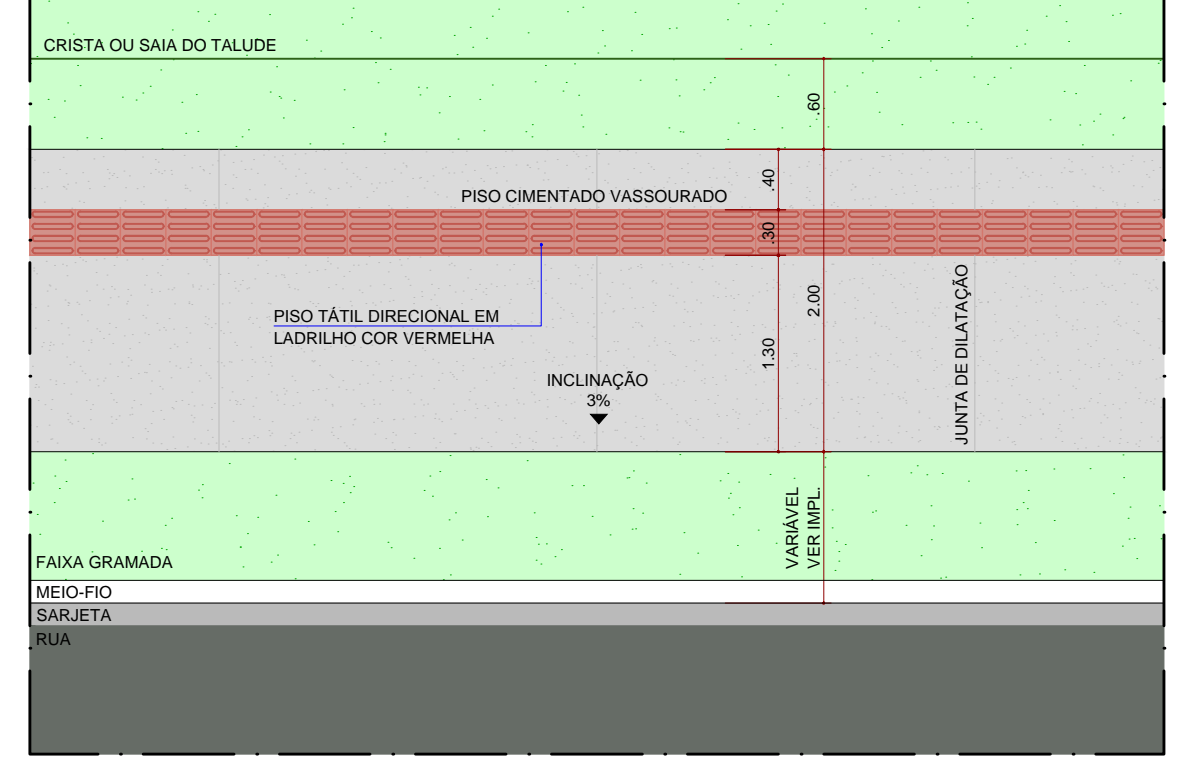


DETALHE 3 - CALÇADA COM FAIXA GRAMADA
ESCALA 1:50

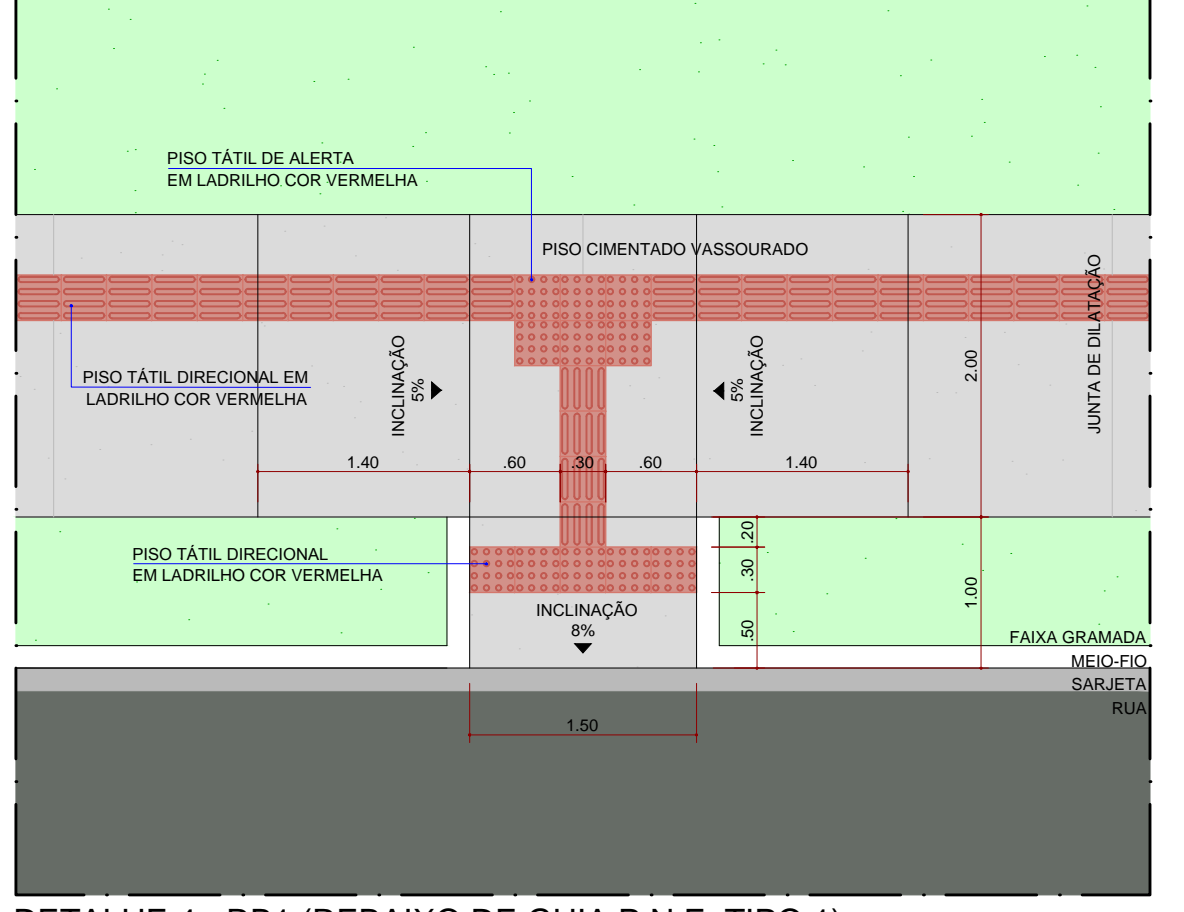


DETALHE 4 - RB1 (REBAIXO DE GUIA P.N.E. TIPO 1)
ESCALA 1:50

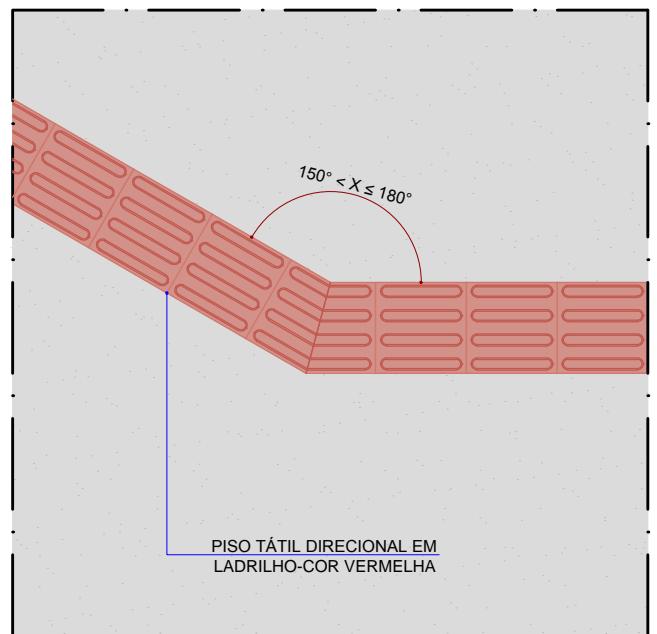

DET. 1 - PISO TÁTIL DIRECIONAL
ESCALA 1:25

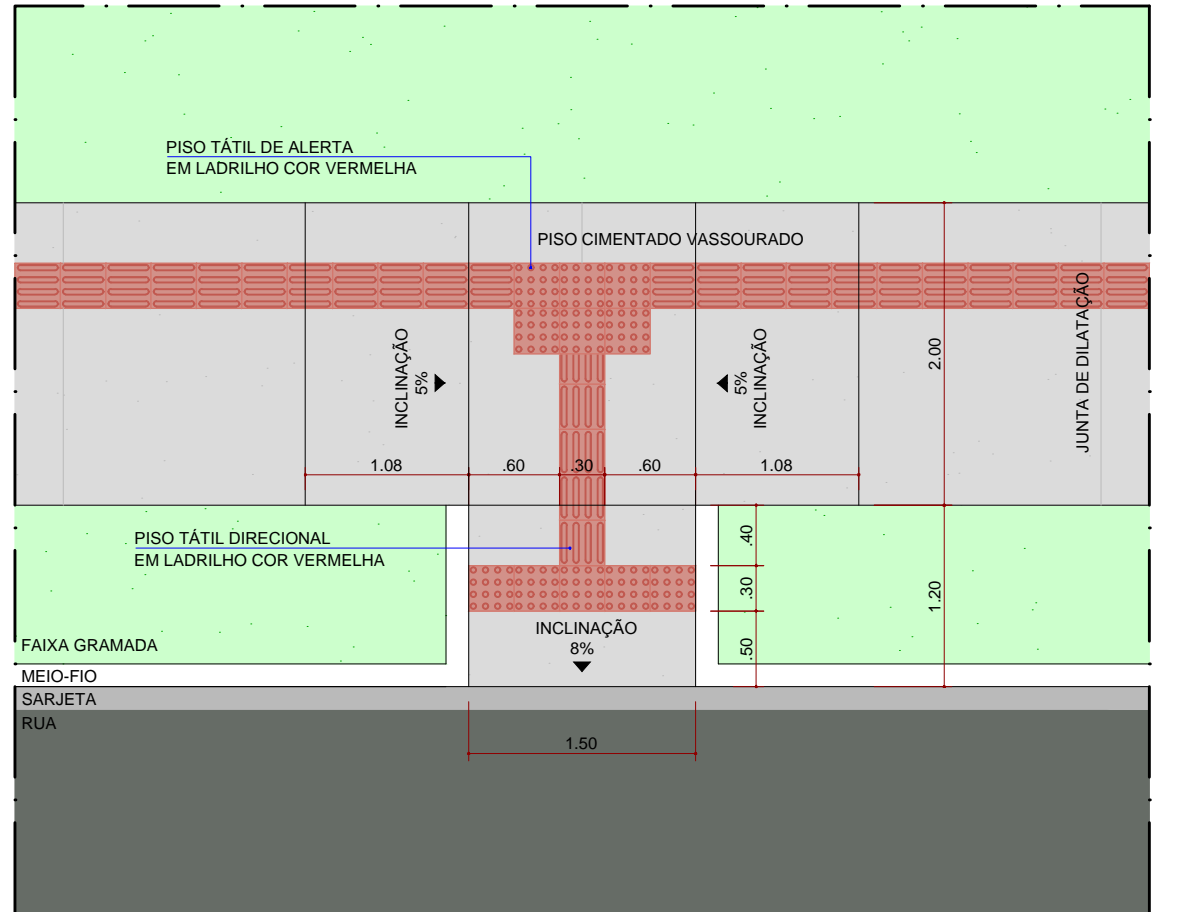

DETALHE 5 - RB2 (REBAIXO DE GUIA P.N.E. TIPO 2)
ESCALA 1:50

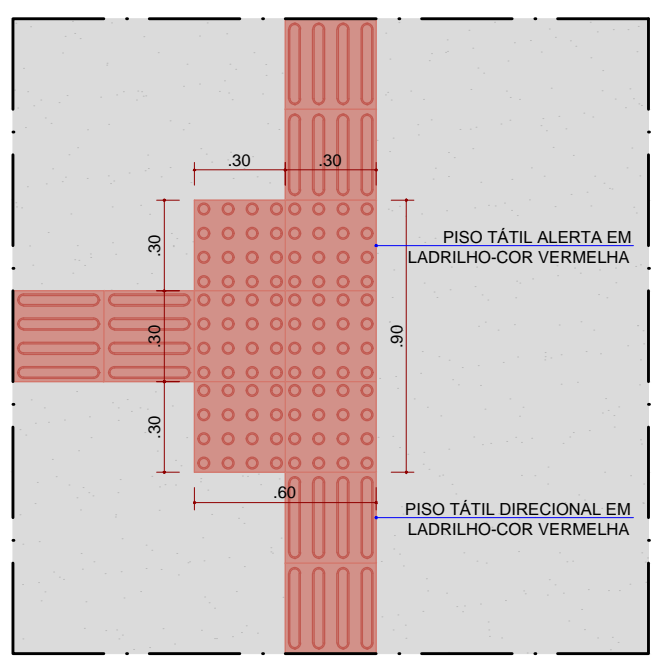

DET. 2 - PISO TÁTIL 90°
ESCALA 1:25

LEGENDA E QUANTITATIVO DE ELEMENTOS DE PISO

- PISO CIMENTADO A CONSTRUIR, ACABAMENTO VASSOURADO LEVE, EM PLACAS DE NO MÁXIMO 2,00M, COM JUNTAS DE DILATAÇÃO. VER DET. 3. - 888,50 M²
- CALÇADA OU PISO DE CONCRETO EXISTENTE A DEMOLIR. - 336,30 M²
- PISO TÁTIL DIRECIONAL EM LADRILHO HIDRÁULICO (30 X 30 CM), COR VERMELHO. VER DETALHES 1 E 2 - 1470 UNIDADES
- PISO TÁTIL ALERTA EM LADRILHO HIDRÁULICO (30 X 30 CM), COR VERMELHO. VER DETALHES 1 E 2 - 44 UNIDADES
- RB1** REBAIXO DE GUIA. VER DET. 4 - 02 UNIDADES
- RB2** REBAIXO DE GUIA. VER DET. 5 - 02 UNIDADES

OBS.: "VASSOURADO LEVE" - ACABAMENTO FINO FEITO COM VASSOURA DE PIAÇAÇA, DE PELO OU DE MALON (SEMPRE LIMPAS PARA EVITAR IMPERFEIÇÕES, NO SENTIDO TRANSVERSAL DA CIRCULAÇÃO).

LEGENDA E QUANTITATIVO DE PAISAGISMO

A MANTER	A DEMOLIR	A PLANTAR	DESCRIÇÃO
00 UNID.	00 UNID.	00 UNID.	ÁRVORE
00 UNID.	00 UNID.	427,71 M ²	GRAMA EM PLACAS

OBS.: PREVER SUBSTITUIÇÃO EM ÁREAS DANIFICADAS DURANTE A OBRA OU ÁREAS DESGASTADAS PELO PROJETO.

LEGENDA SÍMBOLOS DE INFRAESTRUTURA

A MANTER	A DEMOLIR	A CONSTRUIR	DESCRIÇÃO
00 UNID.	00 UNID.	00 UNID.	POSTE DA REDE ELÉTRICA
00 UNID.	00 UNID.	00 UNID.	HRANTE
00 UNID.	00 UNID.	00 UNID.	BOCA DE LOBO
00 UNID.	00 UNID.	00 UNID.	POÇO DE VISITA

REVISÃO	DATA	ALTERAÇÕES
INSTITUTO DE PESQUISA E PLANEJAMENTO URBANO DE LONDRINA DIRETORIA DE PROJETOS Presidente Castelo Branco, 570, Jardim Presidente (43) 3372-8400 CEP: 86061-335 LONDRINA - PR		
Diretor Presidente José Antonio Tadeu Felismino	Gerente de Projetos Urbanísticos e Edificações Sandra Marfili Takahashi	Arquivo Nº Requerimento
Diretor de Projetos Robson Naoto Shimizu	Gerente de Levantamento em Campo e Apoio João Lucas Novio	Estagiário (a) Renata da Cunha Viana
AUTOR DO PROJETO <p style="text-align: center;">KAIRO HENRIQUE SUZUKI ARQUITETO E URBANISTA CAU ARB/053</p>		
PROJETO PROJETO ARQUITETÔNICO EXECUTIVO DE CALÇADA ACESSÍVEL PARA A PRAÇA DO JD. SABARÁ III	PRANCHA Nº E01/01	ESCALAS: INDICADA
TÍTULO IMPLANTAÇÃO E DETALHES	LOCAL DA OBRA: LONDRINA - PR	DATA: 25/01/2022
PROPRIETÁRIO: PREFEITURA DO MUNICÍPIO DE LONDRINA	CPF / CNPJ: 75-771-477/0001-70	INSCRIÇÃO NO IPTU: ---