




DETALHE 1 - CALÇADA SEM FAIXA GRAMADA  
ESCALA 1:50

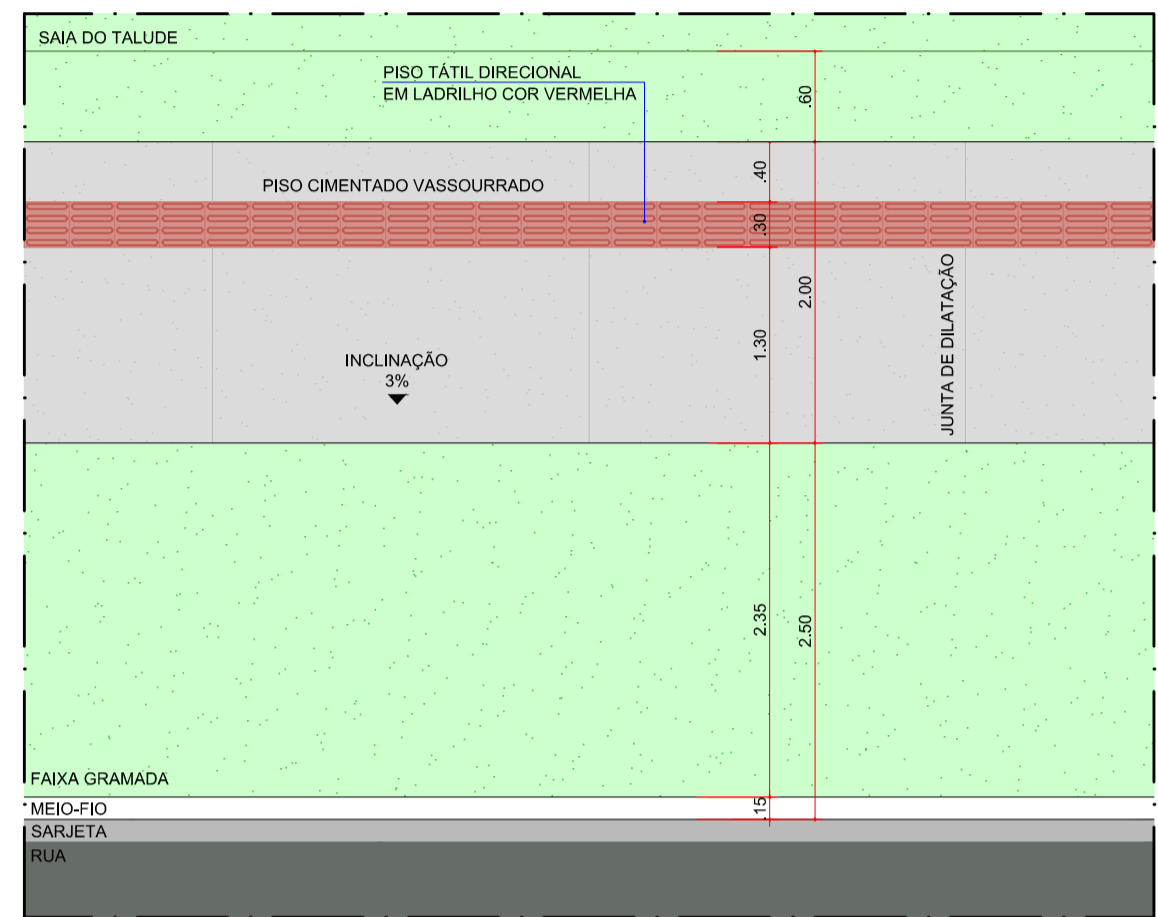


DETALHE 2 - CALÇADA COM FAIXA GRAMADA  
ESCALA 1:50

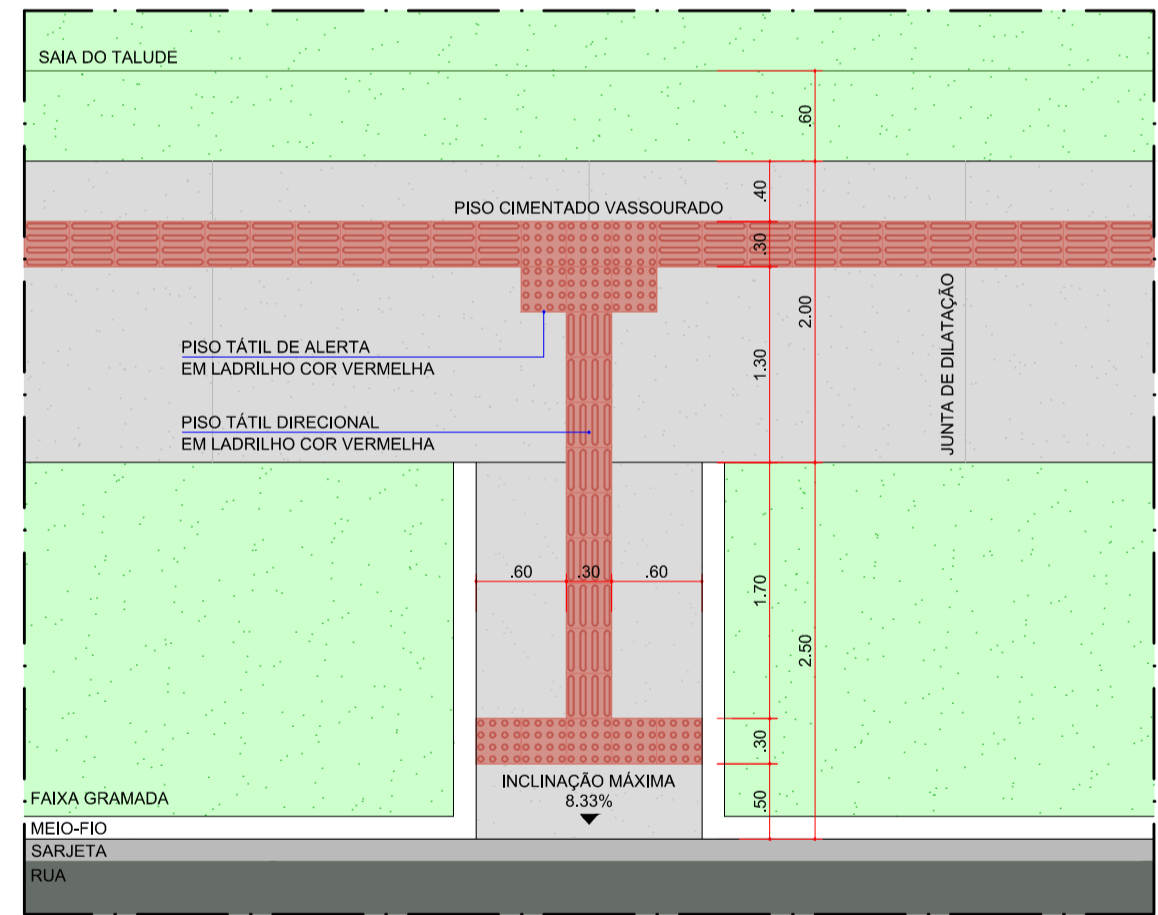


DETALHE 3 - RB1 (REBAIXO DE GUIA P.N.E. TIPO 1)  
ESCALA 1:50

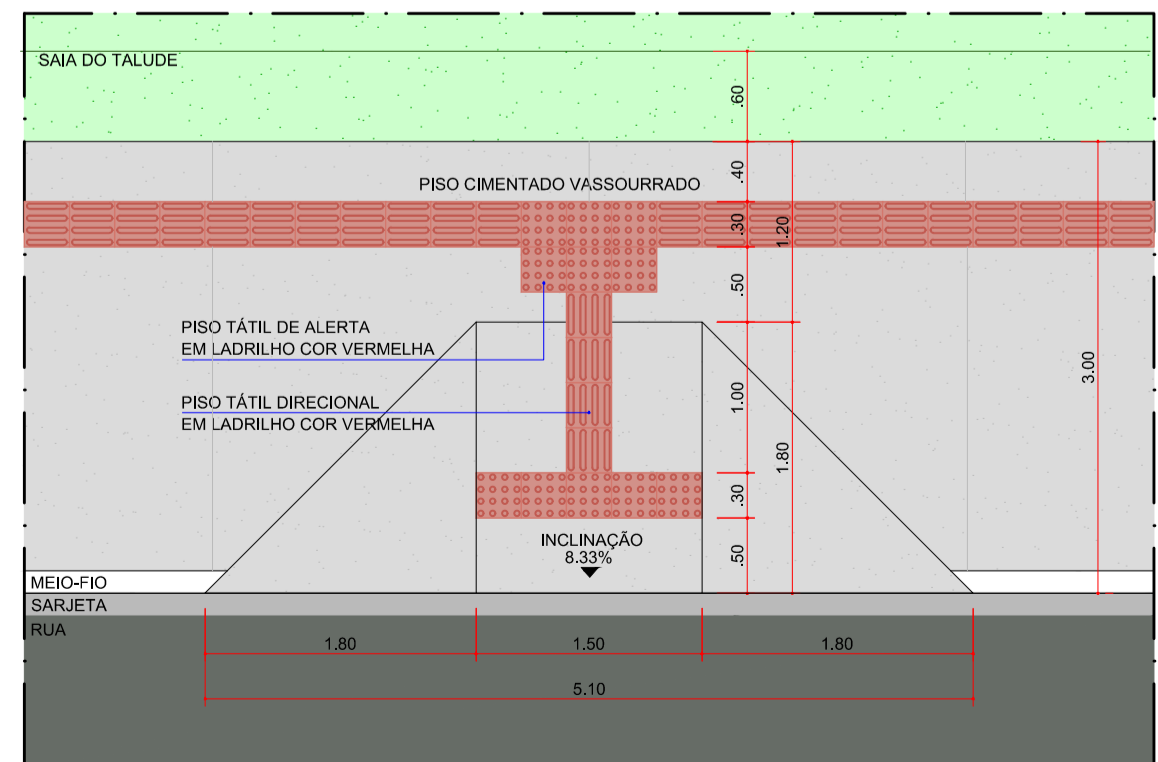


DETALHE 4 - RB2 (REBAIXO DE GUIA P.N.E. TIPO 2)  
ESCALA 1:50

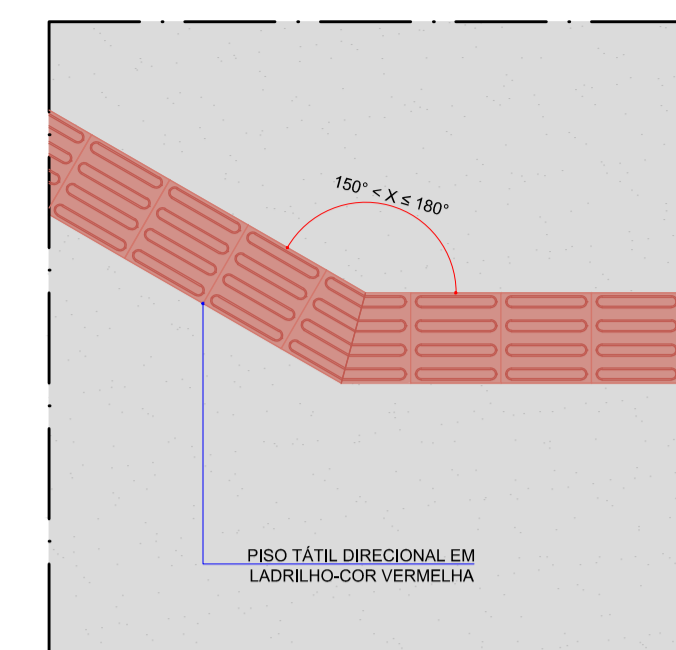

DET. 5 - PISO TÁTIL DIRECIONAL  
ESCALA 1:25

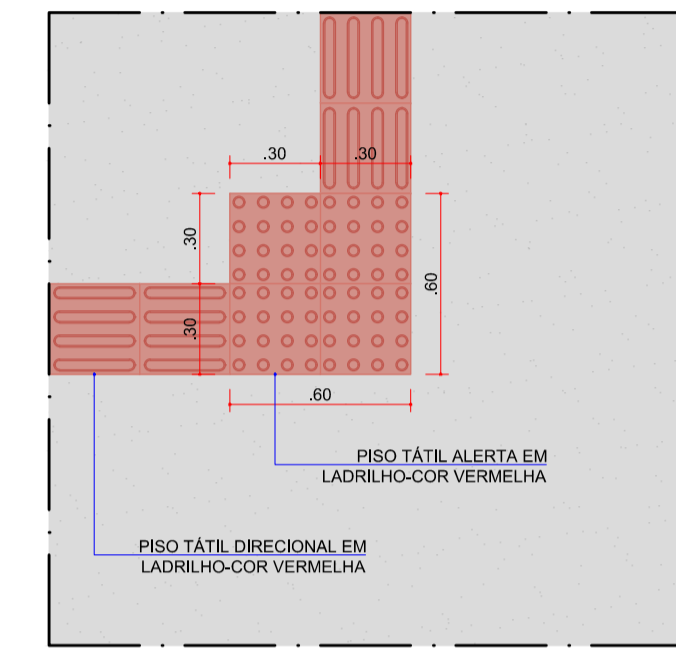

DET. 6 - PISO TÁTIL 90°  
ESCALA 1:25

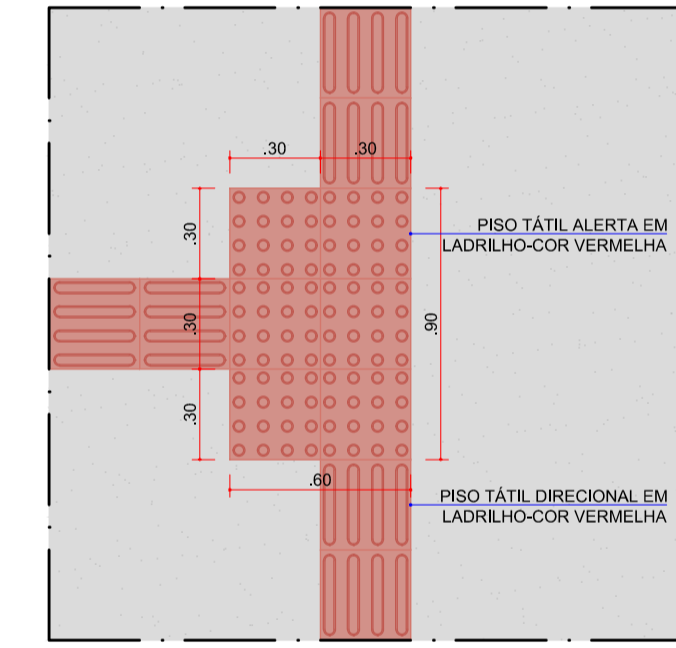

DET. 7 - PISO TÁTIL 90°  
ESCALA 1:25

**LEGENDA E QUANTITATIVO DE ELEMENTOS DE PISO**

	PISO CIMENTADO A CONSTRUIR, ACABAMENTO VASSOURADO LEVE*, EM PLACAS DE NO MÁXIMO 2,0m², COM JUNTAS DE DILATAÇÃO, VER DET. 1 E 2 - 642,33 M²
	CALÇADA OU PISO DE CONCRETO EXISTENTE A DEMOLIR - 8,67 M²
	PISO TÁTIL DIRECIONAL EM LADRILHO HIDRAULICO (30 X 30 CM), COR VERMELHO, VER DETALHES 5 A 7 - 1022 UNIDADES
	PISO TÁTIL DIRECIONAL EM LADRILHO HIDRAULICO (30 X 30 CM), COR VERMELHO, VER DETALHES 5 A 7 - 104 UNIDADES
	<b>RB1</b> REBAIXO DE GUIA P.N.E. TIPO 1 VER DET. 3-01 UNIDADE
	<b>RB2</b> REBAIXO DE GUIA P.N.E. TIPO 2 VER DET. 4-07 UNIDADES


Obs.: \*VASSOURADO LEVE - ACABAMENTO FINO FEITO COM VASSOURA DE PIACAVA, DE PELO OU DE NAILON (SEMPRE LIMPAS PARA EVITAR IMPERFEIÇÕES), NO SENTIDO TRANSVERSAL DA CIRCULAÇÃO.

**LEGENDA E QUANTITATIVO DE PAISAGISMO**

A MANTER	A DEMOLIR	A PLANTAR	DESCRIÇÃO
		02 UNID.	TOCO
		02 UNID.	ÁRVORE
		00 UNID.	GRAMA EM PLACAS OBS: PREVER SUBSTITUIÇÃO EM ÁREAS DANIFICADAS DURANTE A OBRA OU ÁREAS DESGASTADAS PELO PISOTÉIO.

**LEGENDA SÍMBOLOS DE INFRAESTRUTURA**

A MANTER	A RETIRAR	A CONSTRUIR	DESCRIÇÃO
	00 UNID.	00 UNID.	POSTE DA REDE ELÉTRICA
	00 UNID.	00 UNID.	BOCA DE LOBO
	05 UNID.	00 UNID.	PLACA INFORMAÇÃO OBS: REPOSICIONAR NA FAIXA GRAMADA
	04 UNID.	00 UNID.	LIXEIRA PÚBLICA OBS: REPOSICIONAR NA FAIXA GRAMADA
	01 UNID.	00 UNID.	BANCO OBS: REPOSICIONAR

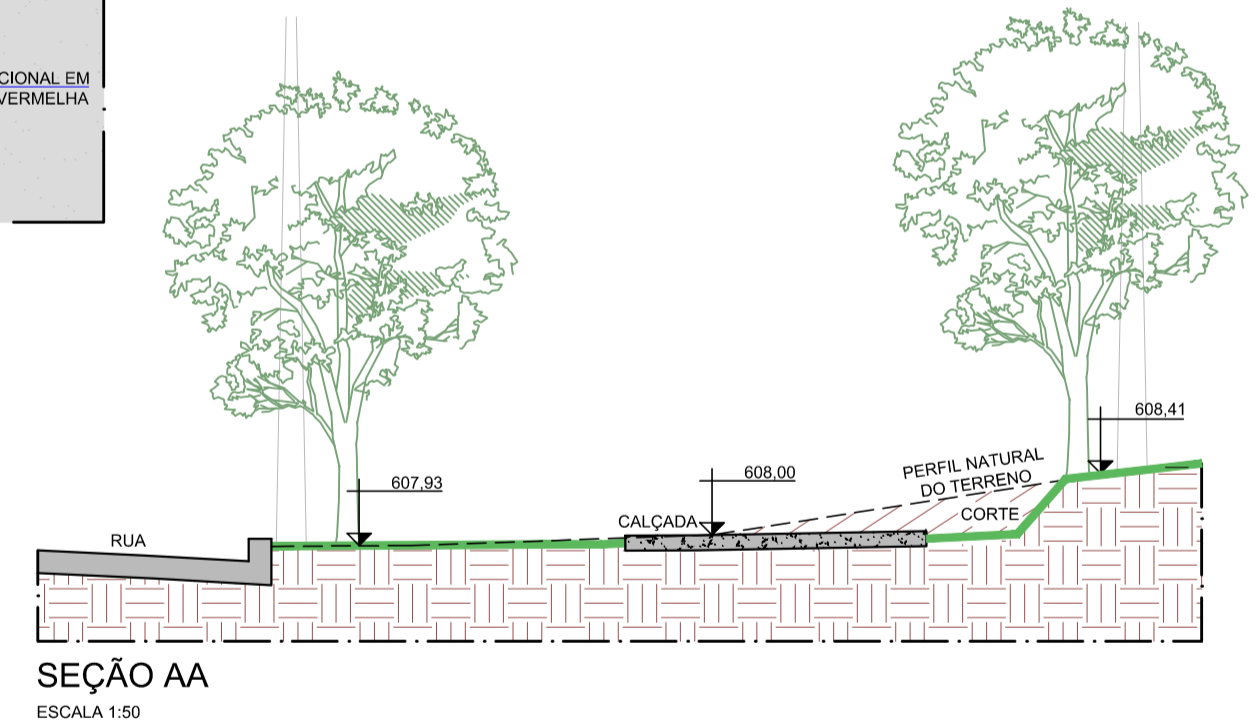

SEÇÃO AA  
ESCALA 1:50

REVISÃO	DATA	ALTERAÇÕES

**INSTITUTO DE PESQUISA E PLANEJAMENTO URBANO DE LONDRINA**  
DIRETORIA DE PROJETOS

Presidente Castelo Branco, 570, Jardim Presidente| (43) 3372-8400| CEP: 86061-335 | LONDRINA - PR

Director Presidente José Antonio Tadeu Felismino	Gerente de Projetos Urbanísticos e Edificações Sandra Martelli Takahashi	Arquivo
Director de Projetos Robson Naoto Shimizu	Gerente de Levantamento em Campo e Apoio João Lucas Movio	Nº Requerimento Estagiário (a) Renata da Cunha Viana

**AUTOR DO PROJETO**

**ANA LUIZA MULLER MOREIRA**  
ARQUITETO E URBANISTA  
CAU 469894-4

PROJETO PROJETO ARQUITETÔNICO EXECUTIVO DE CALÇADA ACESSÍVEL PARA A PRAÇA BENTO GONÇALVES	PRANCHINA Nº: E01/01	ESCALAS: INDICADA	DATA: 25/01/2022
TÍTULO IMPLANTAÇÃO GERAL	LOCAL DA OBRA: LONDRINA - PR		
PROPRIETÁRIO: PREFEITURA DO MUNICÍPIO DE LONDRINA	CPF / CNPJ: 75-771-477/0001-70	INSCRIÇÃO NO IPTU: ---	