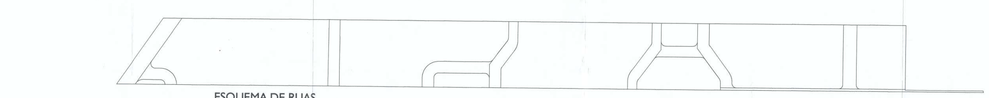
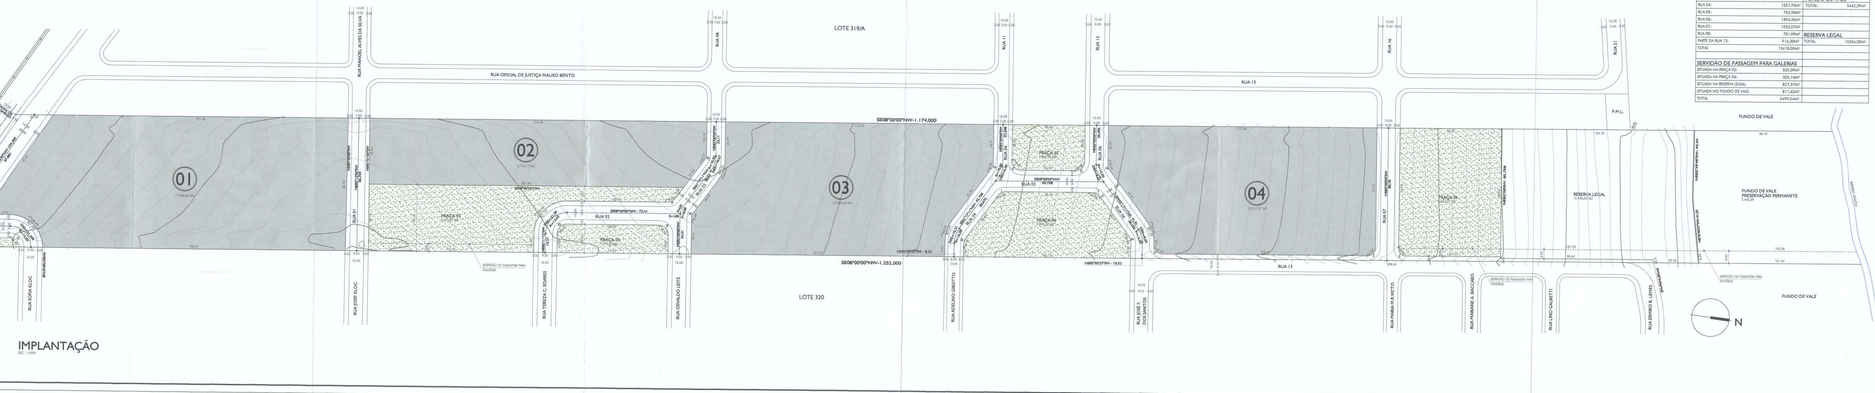
ESQUEMA DE RUAS
SEM ESCALA