

PA-A 11
Jd. FRANCISCATO II.


ESPECIFICAÇÃO DE ESCAPES

ESCAPE	DESENV.	RAIO	TANGENTE	ÁREA
A	10,83	7,00	6,83	9,94
B	10,25	7,00	6,29	8,17
C	3,25	2,00	2,12	0,98
D	7,14	4,50	4,57	4,51
E	8,52	5,50	5,38	6,16
F	13,68	8,50	8,84	16,97
G	6,62	4,25	4,20	3,76
H	6,71	4,25	4,28	3,94
I	4,40	3,50	2,54	1,20
J	5,36	3,25	3,52	2,72
K	4,66	3,25	2,83	1,63
L	12,35	5,00	14,31	40,70
TOTAL				100,68

QUADRO DE ÁREAS

QUADRAS	ARRUAMENTO	ÁREAS PÚBLICAS
1	8.830,99 RUA JÚLIO M. DOS SANTOS	2.844,53 ÁREA P.M.L.
2	3.351,53 RUA REGINALDO DE S. MARTINS	1.800,91 FUNDO DE VALE
3	8.521,78 RUA PEDRO PEREIRA DA SILVA	2.183,20
TOTAL	20.704,31 m²	6.828,64 m²

LOTE 120/F

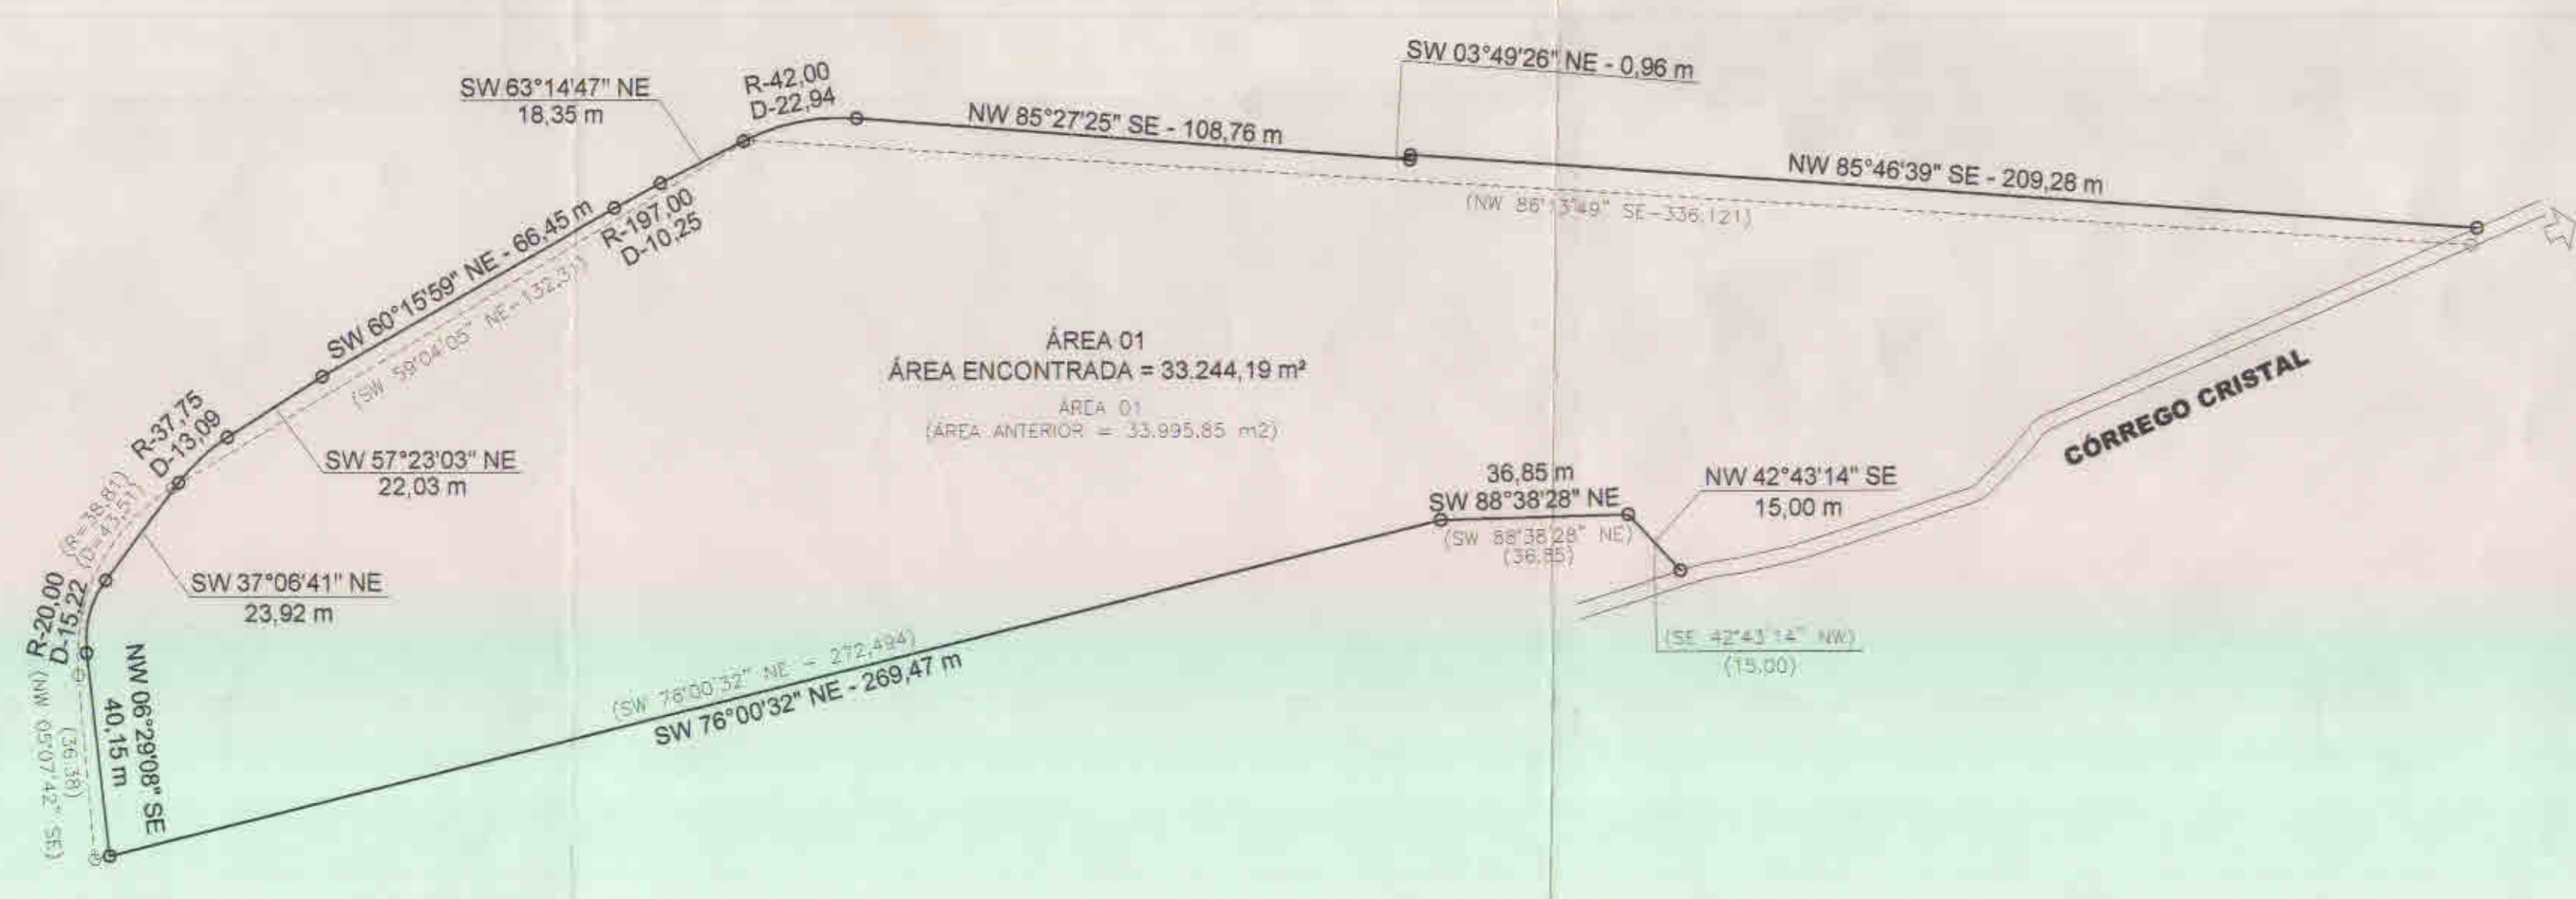

PLANTA DE SOBREPOSIÇÃO SEM ESCALA



SISTEMA DE CÁLCULO DAS RUAS SEM ESCALA

REGULARIZAÇÃO FUNDIÁRIA CONSOLIDADA DENOMINADO JARDIM FRANCISCATO II

REGULARIZAÇÃO FUNDIÁRIA CONSOLIDADA DA ÁREA 01, RESULTANTE DA ANEXAÇÃO DE ÁREA DE TERRAS DO JARDIM FRANCISCATO E DA ÁREA DE FUNDO DE VALE DO JARDIM ITAPOÁ, DA GLEBA RIBEIRÃO CAMBÉ, MUNICÍPIO E COMARCA DE LONDRINA, ESTADO DO PARANÁ.

LOCAL: ÁREA 01, RESULTANTE DA ANEXAÇÃO DE ÁREA DE TERRAS DO JARDIM FRANCISCATO E DA ÁREA DE FUNDO DE VALE DO JARDIM ITAPOÁ, DA GLEBA RIBEIRÃO CAMBÉ, MUNICÍPIO E COMARCA DE LONDRINA, ESTADO DO PARANÁ.

PROPRIETÁRIO: COHAB-LD - Companhia de Habitação de Londrina

ÁREAS:

ITEM	ÁREA (m²)	%
QUADRAS	20.704,31 m²	62,28
ARRUAMENTOS	6.828,64 m²	20,54
ÁREAS PÚBLICAS	5.711,24 m²	17,18
TOTAL	33.244,19 m²	100,00

PROPRIETÁRIO: JOÃO ALBERTO VERGOSA SILVA
Diretor Presidente

RESPONSÁVEL TÉCNICO: JONAS VILLAR PITZ
CREA-PR - 9.4030

Em Substituição ao registro em 9.8.10
sob nr de ordem 328