


06010431103600001

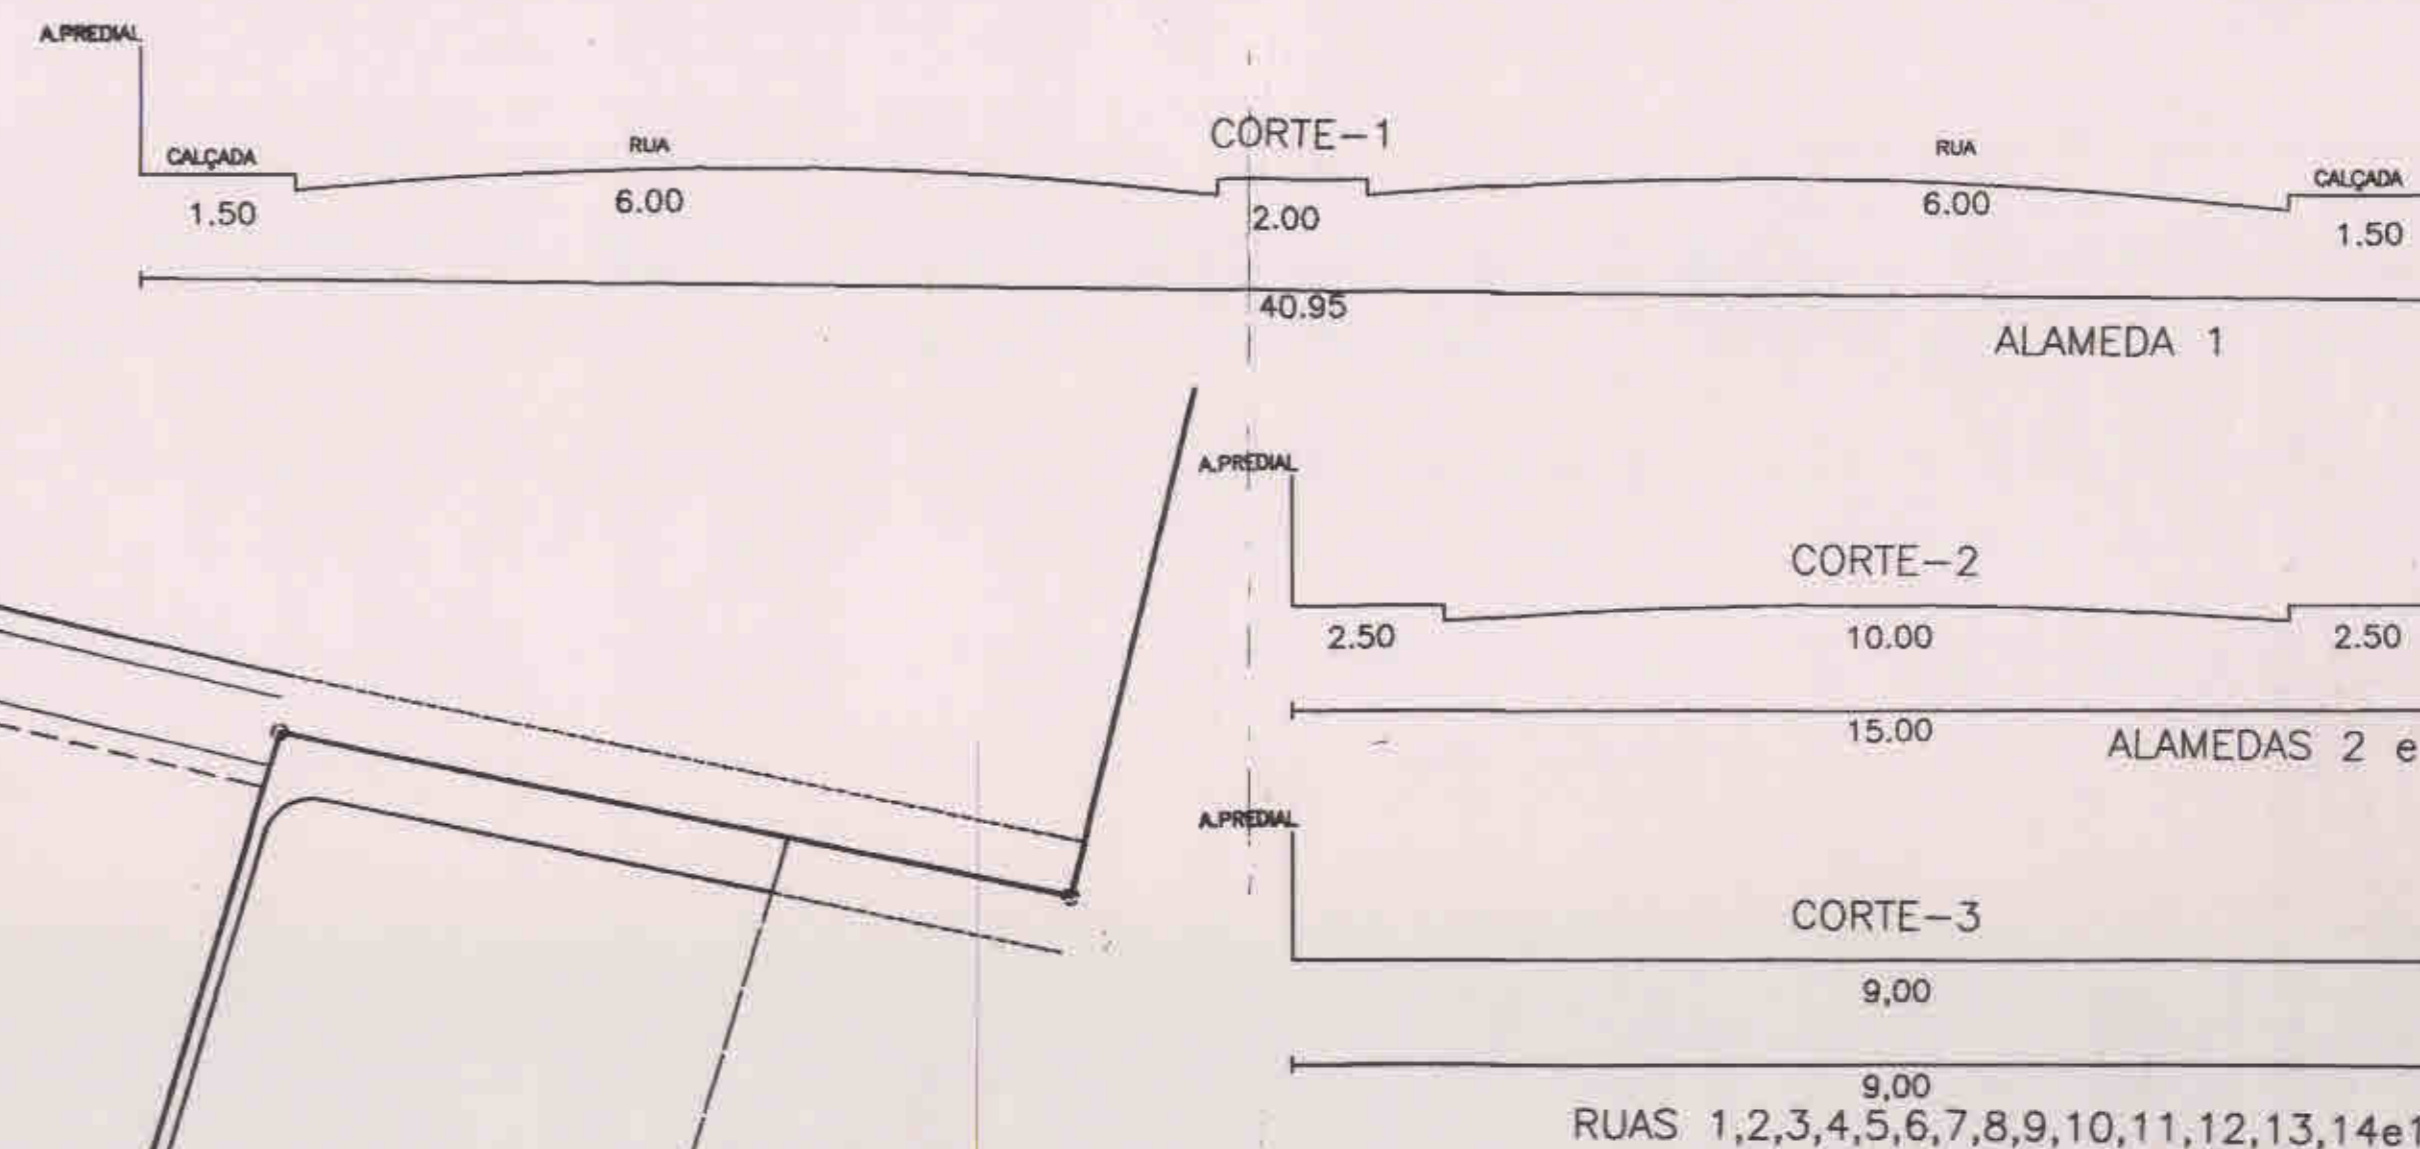

Royal MAISON

TÍTULO		CONDOMÍNIO HORIZONTAL		ÚNIC
PROJETO		CONDOMÍNIO HORIZONTAL ROYAL		MAISON
LOCALIZAÇÃO				
LOTE Nº 23, 50/1, 51/1, 52/1-B LOCALIZADO NA CILIEBA CAPEZAL NO MUNICÍPIO DE LONDRINA - ESTADO DO PARANÁ.				
PROPRIETÁRIO				
TEIXEIRA & HOLZMANN LTDA e OUTROS				
DATA	ESCALA	PROJETO	AUTORIAS	
06/07/2009	1:1.000	07/07/2009	AMBROSIO	
QUADRO DE ÁREAS				
ÁREA DO TERRENO		62.479,01m ²		
ÁREAS DE USO PRIVATIVO		36.741,33m ²		
150 UNIDADES AUTONOMAS (U.A.)		36.741,33m ²		
TOTAL DE A. USO PRIVATIVO		36.741,33m ²		
ÁREAS DE USO COMUM				
ÁREA DE USO COMUM "01"		429,45m ²		
ÁREA DE USO COMUM "02"		2.800,89m ²		
ÁREA DE USO COMUM "03"		3.849,53m ²		
ÁREA DE USO COMUM "04"		251,89m ²		
ALAMEDAS - PAVIMENTO		6.065,07m ²		
ALAMEDAS - CALÇADAS		1.200,83m ²		
ALAMEDAS - GRAMADOS		404,44m ²		
ALAMEDAS - ÁREAS VERDES		1.480,84m ²		
RUAS - PAVIMENTO		5.828,23m ²		
RUAS - GRAMADOS		25.787,06m ²		
TOTAL DE A. USO COMUM		25.787,06m ²		
TOTAL		62.479,01m ²		
MUNICÍPIO				
Z-21				
PREFEITURA DO MUNICÍPIO DE LONDRINA				
SECRETARIA MUNICIPAL DE OBRAS E PAVIMENTAÇÃO				
Aprovado em 21 de 09 de 2009.				
Nº de ordem: 146				
SECRETARIA MUNICIPAL DE OBRAS E PAVIMENTAÇÃO				
DSSAL - PAVIMENTAÇÃO				
Eng. Civil - CREA 1905-02/97				

COND. HORIZONTAL ROYAL MAISON

