



ESQUEMA PARA CALCULO DA RUA

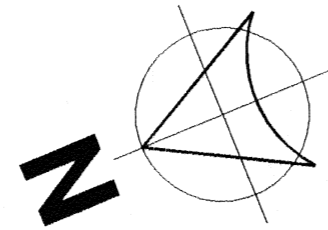

RELAÇÃO ESCAPES					RELAÇÃO SISTEMA VIÁRIO		RELAÇÃO QUADRAS		
COD.	RAIO	DESENV.	TANG.	QUANT.	ÁREAS	RUA 01	1.960,86 m ²	QUADRA N.º 01	3.682,95 m ²
A	5,00	9,91	7,63	01	13,40 m ²			QUADRA N.º 02	3.701,24 m ²
B	8,00	9,28	5,24	01	4,81 m ²				
TOTAL					18,21 m ²	TOTAL	1.960,86 m ²	TOTAL	7.384,19 m ²

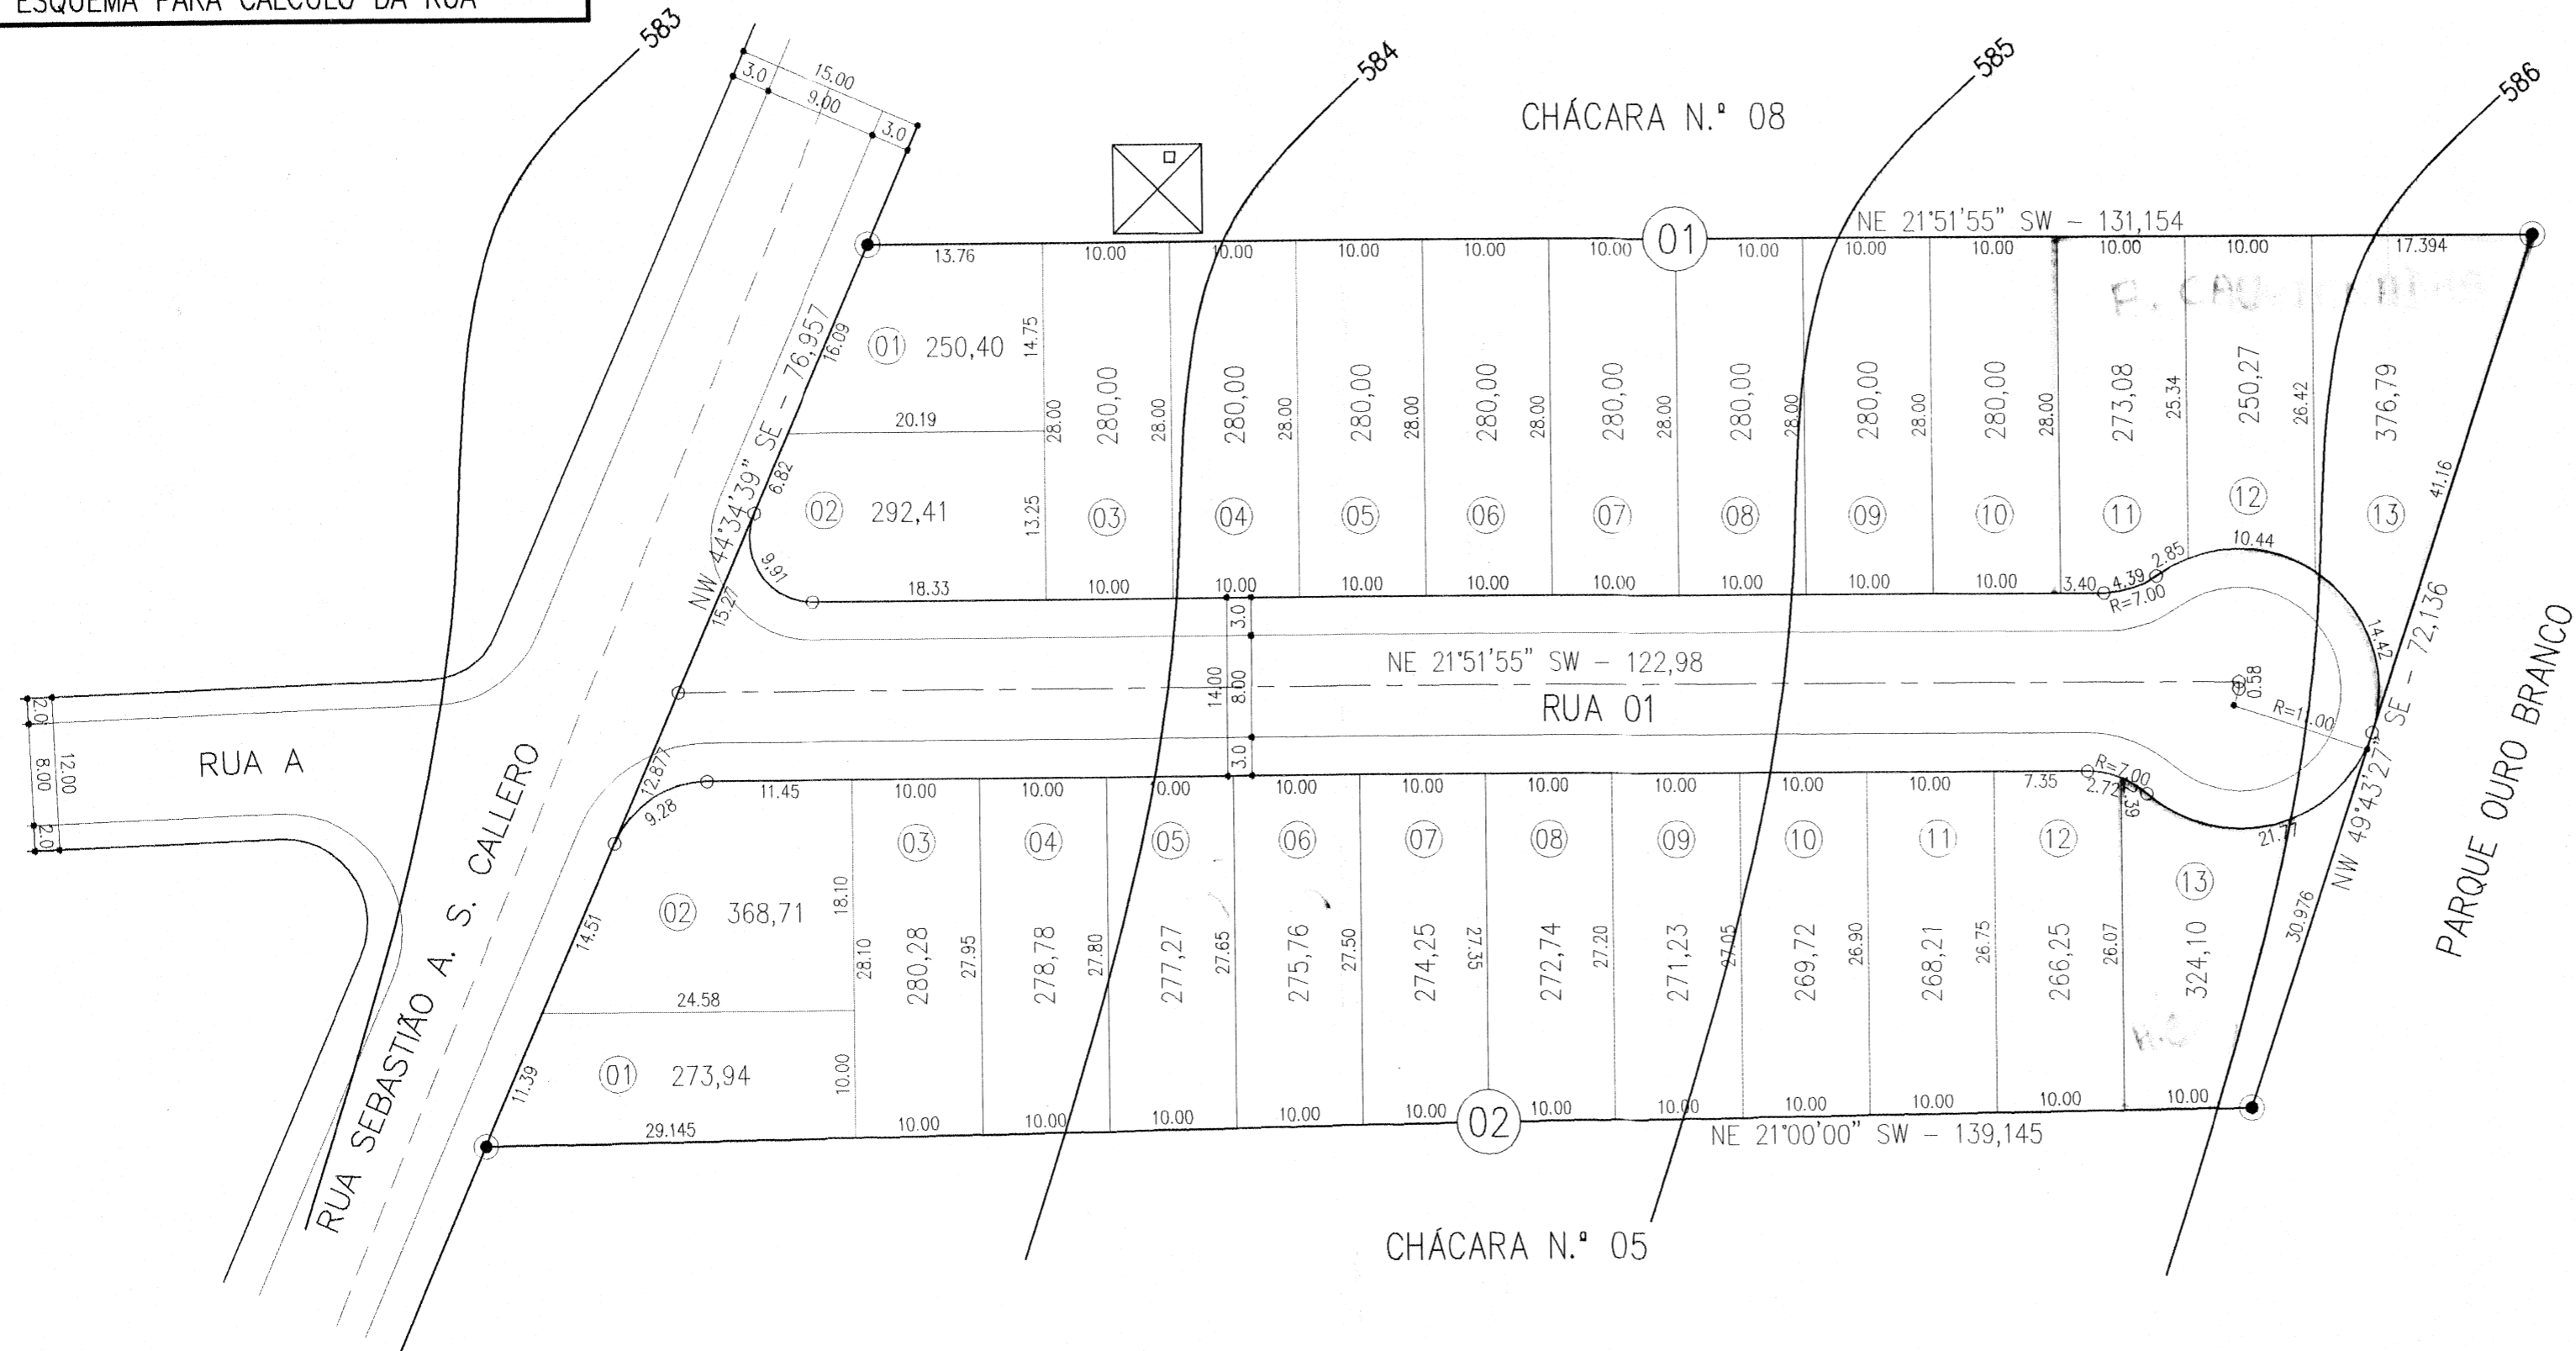

TÍTULO --
PLANTA DE SUBDIVISÃO

FOLHA --
ÚNICA

OBRA --
RESIDENCIAL VIA BELLA

AGRITEL
TOPOGRAFIA ARQUITETURA
E URBANISMO
END. - RUA GOV. PARIGOT DE SOUZA,
n.º 220, 3.º ANDAR, SALA N.º 307.
TEL. - (043) 342-2974 - 9994-4932

LOCAL --
**CHÁCARA N.º 06/07, SITUADA NA CHÁCARA MUSSASHINO,
GLEBA RIBEIRÃO CAMBÉ - MUNICÍPIO DE LONDRINA - PARANÁ.**

PROPRIETÁRIO --
HÉLIO ORASMO

DESENHO --
FERNANDO D. PEREIRA
258-3623

QUADRO DE ÁREAS --

ÁREA DO TERRENO	9.363,26 m ²	100,00%
QUADRAS	7.384,19 m ²	78,86%
SISTEMA VIÁRIO	1.960,86 m ²	20,94%
ESCAPES	18,21 m ²	0,20%
TOTAL	9.363,26 m ²	100,00%

DECLARO QUE A APROVAÇÃO DO PROJETO NÃO IMPLICARÁ NO RECONHECIMENTO POR PARTE DA PREFEITURA DO DIREITO DE PROPRIEDADE DO TERRENO

ASSINATURAS --

PROPRIETÁRIO: *[Assinatura]*

JOSÉ LUIZ DE MORAIS
Agente de Topografia - CREMOPAR/PR
Fones: (43) 337-4932 e 337-2818
RESPONSÁVEL TÉCNICO

ESCALA HORIZONTAL --	1:500	DATA --	17/09/2003
ESCALA VERTICAL --		ARQUIVO --	

OBSERVAÇÃO --

PREFEITURA --

Directorio de Lotamentos

