


Considerando a 20.000,00 metros quadrados...
 obras de urbanização, saneamento...
 situação dos bens...
 em caso de futura...
 acordo com os artigos...
 para, cessação do lote...


19/06

Departamento de Obras e Planejamento
 Londrina - Paraná

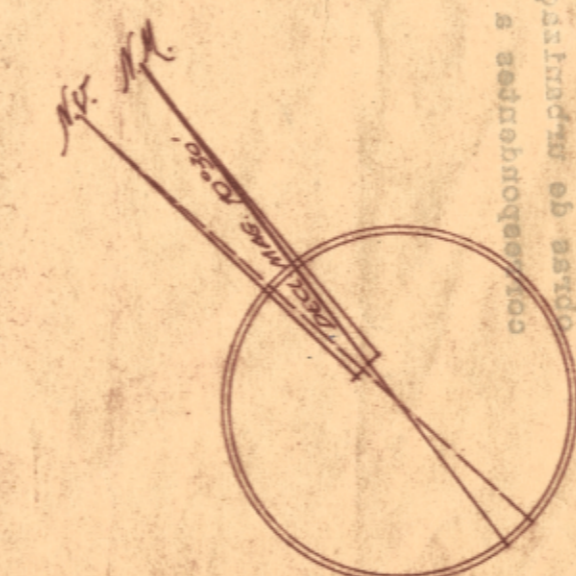

Curvas de nível de metro em metro
 Origem arbitrária

SUB-DIVISÃO DO REMANESCENTE DA FAZENDA
 JARDIM AMÉRICA, EX FAZENDA QUATI, MUNI-
 CÍPIO E COMARCA DE LONDRINA - PARANÁ
 PROPRIETÁRIO: LOTE N.º 343
CTA. JACUMINGA - ARMAZENS GERALIS
 ESCALA 1/1000

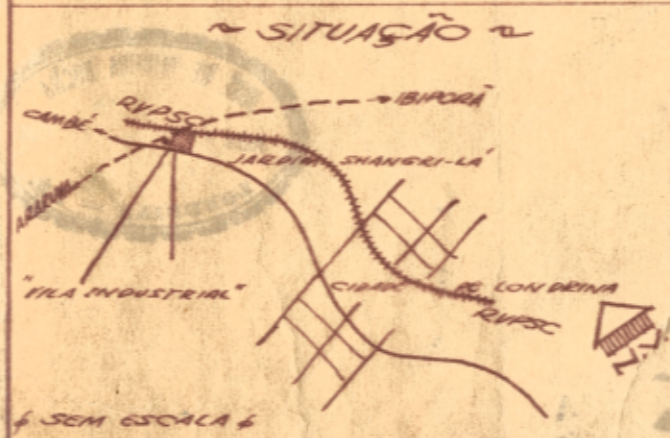

PROPRIETÁRIO:
 Companhia Jacuminga de Armazens Gerais
Rufaro Mendes

ÁREA
 ÁREA SUB-DIVIDIDA 30.000,00 m²

ENG. CIVIL
 Oswaldo Hugo Paulo Ritzmann
 CREA-3748 7ª Região
Oswaldo Hugo Paulo Ritzmann

PREFEITURA DO MUNICÍPIO
 DE LONDRINA
 DEPARTAMENTO DE OBRAS E PLANEJAMENTO
 (OBRAS PARTICULARES)
 Aprovado em 18 de 10 de 19 61
 N.º de ordem 931
 Alvará N.º
Alvarado M. Maria
 Eng. Civil S. Planejamento

203

