



PLANTA DE DESMEMBRAMENTO DO LOTE 7F1 EM LOTES 7F 1A E 7F 1B DA GLEBA Nº 5 - FAZENDA PALHANO, G.Rib.Cafezal

ÁREAS 7F 1A = 4.326,50 m²
7F 1B = 4.326,50 m²
TOTAL = 8.653.00 m²

MUNICÍPIO DE LONDRINA - PARANÁ

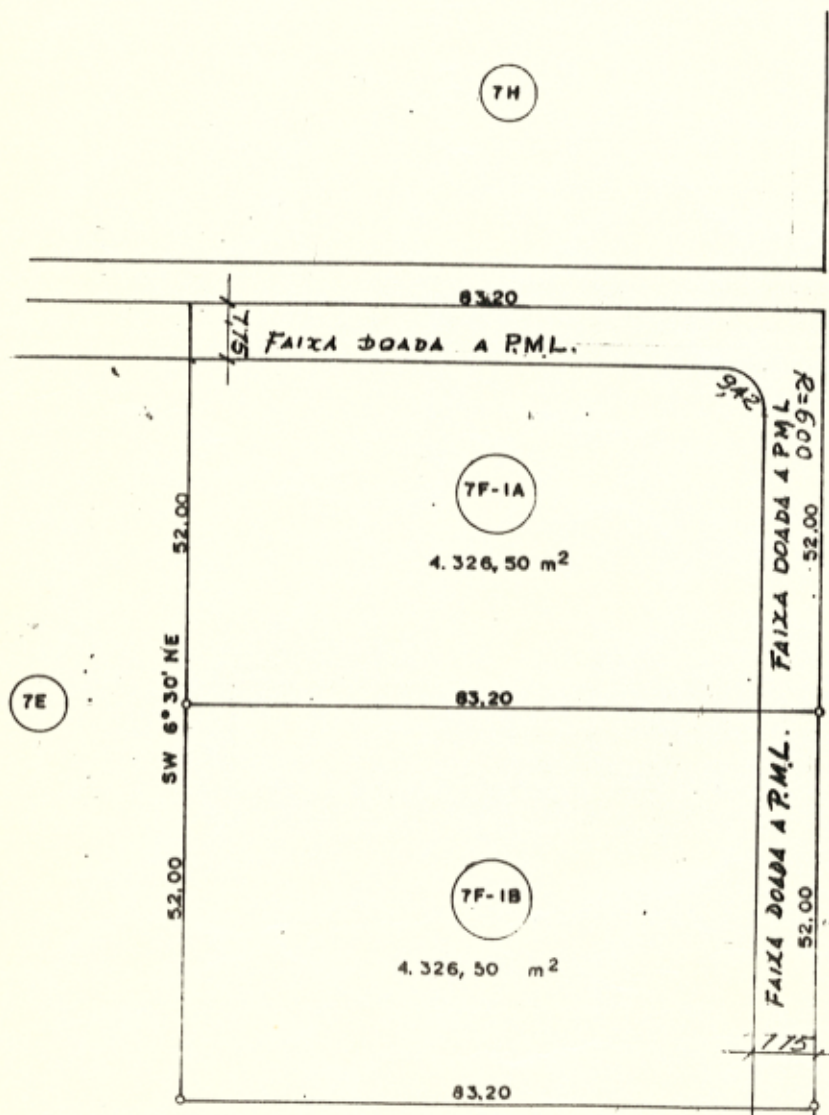

OK

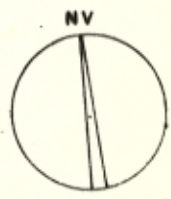

7E

7H

7F

ESCALA 1:1000

PREFEITURA DO MUNICÍPIO
— DE LONDRINA —
SECRETARIA DE URBANISMO, OBRAS E VIACÃO

aprovado em 15 de 01 de 1976

dia de outono 1981

Arquivo B-03

DEPARTAMENTO DE URBANISMO - Diretor

16