


PLANTA DE SITUAÇÃO
VILA GUARUJA
CIDADE LONDRINA




ESC. 1:20.000

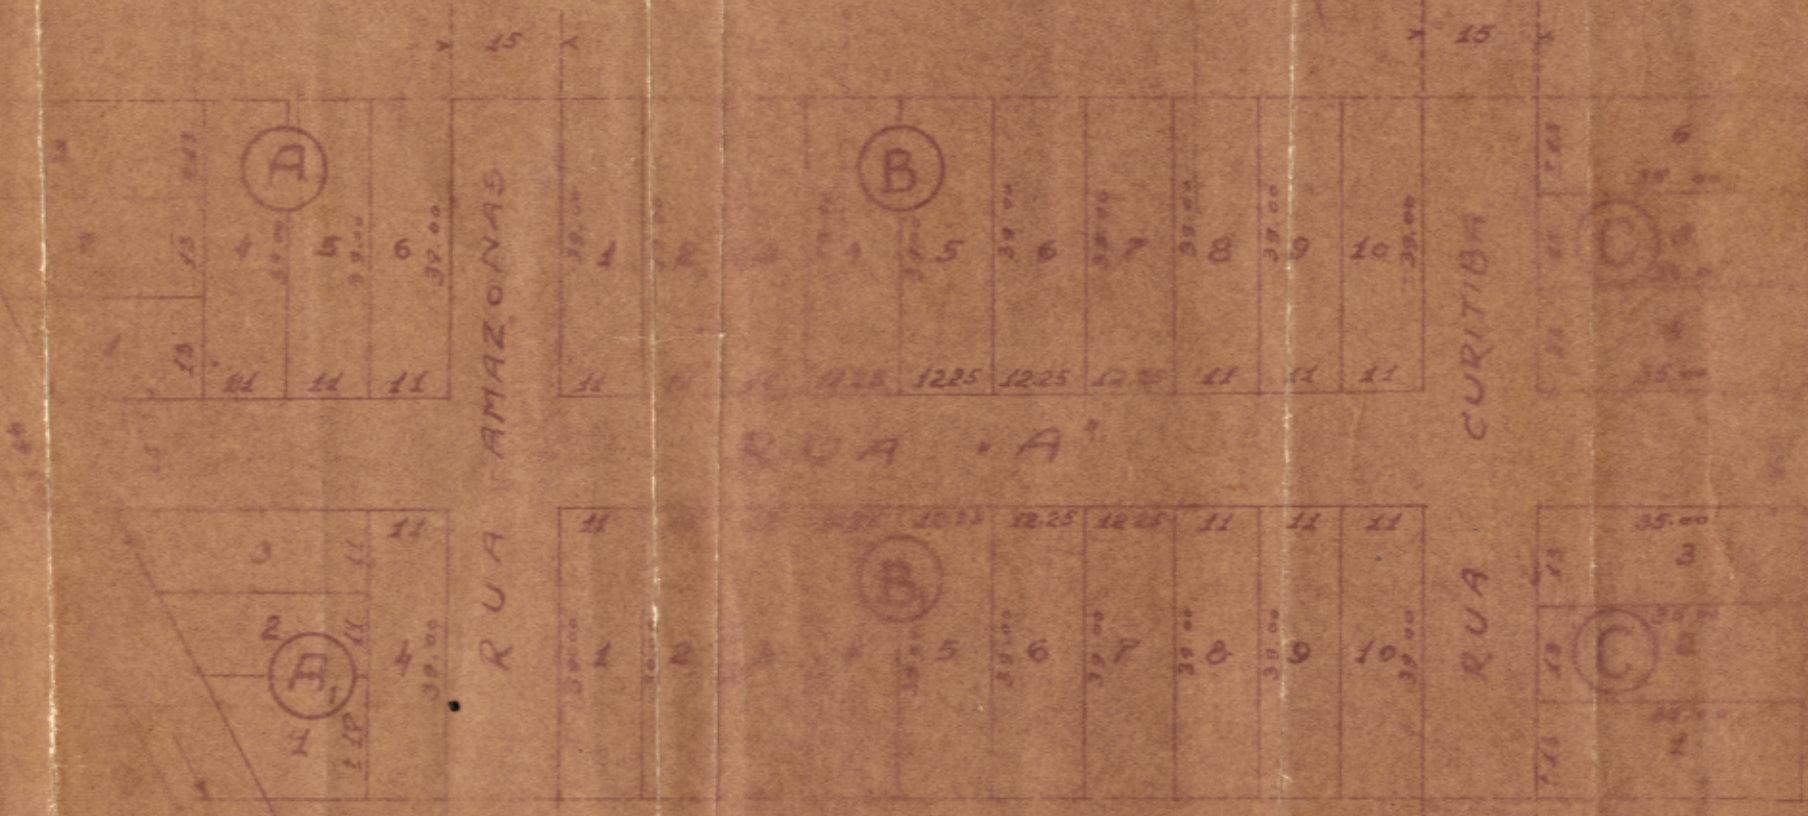

VILA GUARUJA

SUBDIVISÃO DA CHACATA Nº 113
PATR. LONDRINA

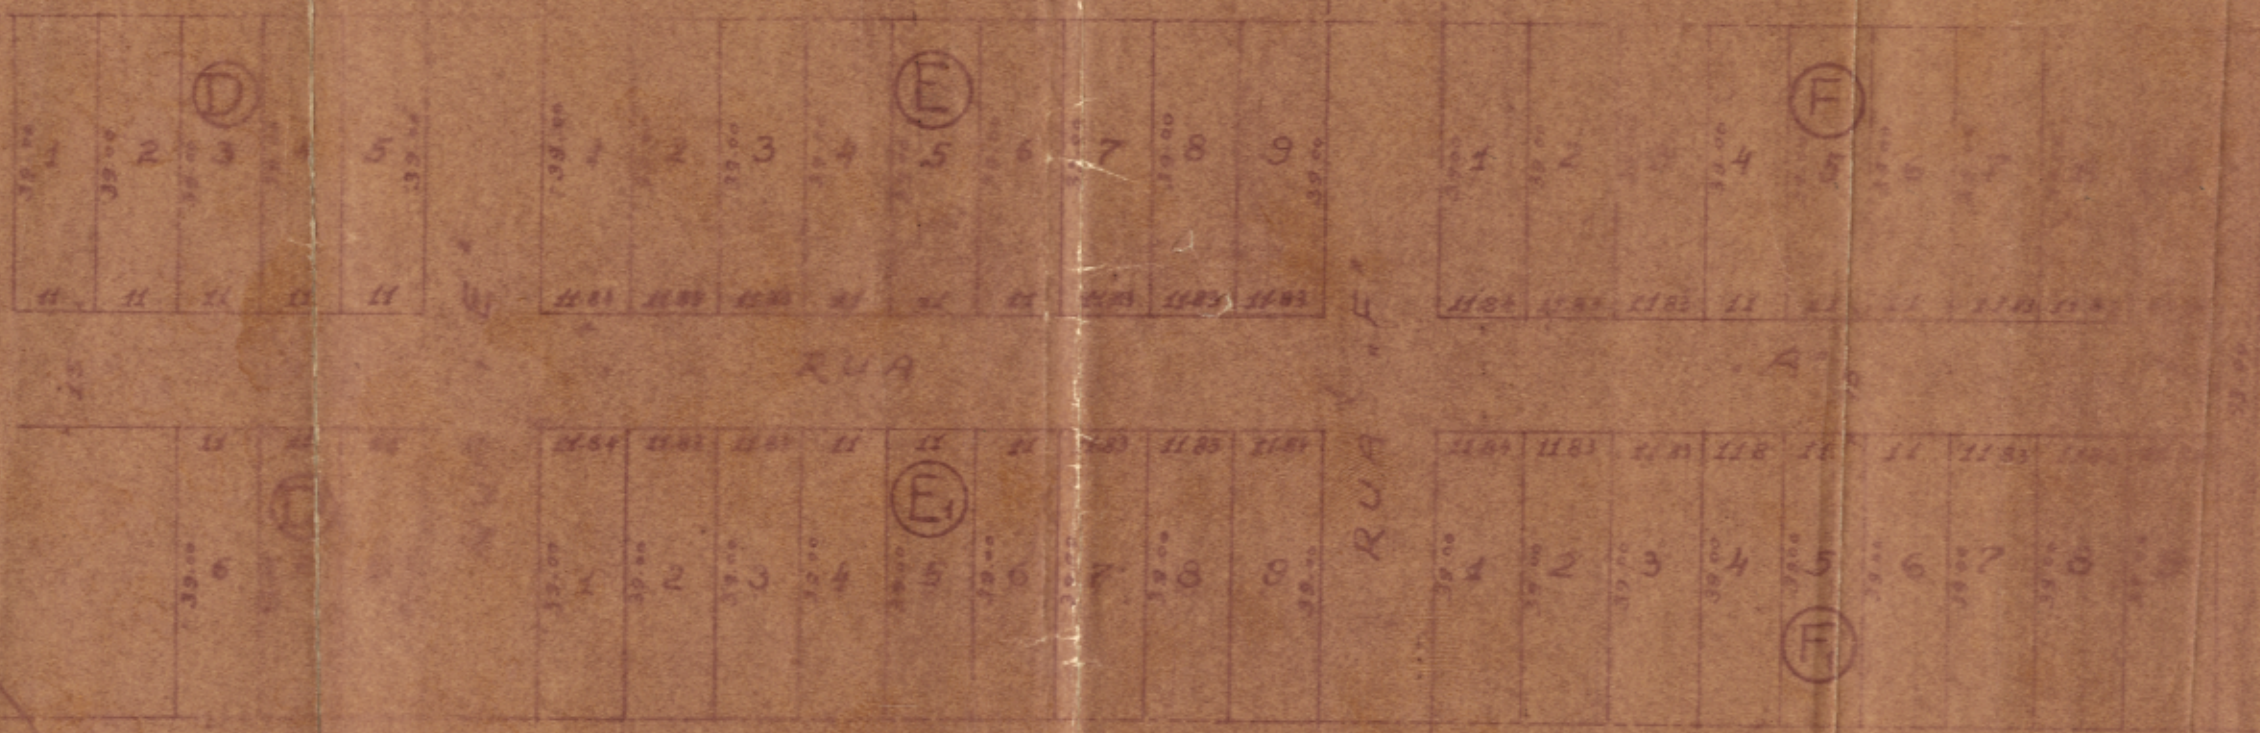

4 junho 47

234
529

Relatório
Ref. p. 19 D.V.

Eng.º Carlos de Almeida
p.p. *Carvalho*

ESC. 1:1000

Londrina, 2 de junho de 1947

Antônio Luiz Kelle
Eng.º C.R.E.A - Cont.º Prof. 77.1810

Correio Bombo