

**PLANTA**


ESCALA 1:500 FOLHA ÚNICA

Subdivisão do Lote Nº 74-2 e Data Nº 19, da Subdivisão do Lote Nº 74 da Gleba Patrimônio Londrina.

Prop. Manoel Marques Primo e Outros.

Local Município e Comarca de Londrina-PR.

ÁREAS de LOTE 74-2	
RUA MEN DE SÁ	340,985 M2
RUA GUAIBA	233,592 M2
RUA RIO DA PRATA	1,059,377 M2
RUA RIO TURVO	1,065,399 M2
RUA SOLIMÕES	1,073,127 M2
RUA ITAJAÍ	895,386 M2
ESCAPES	68,837 M2
P.M.L. - QUADRA IV	1,441,356 M2
P.M.L. - PARQUE INFANTIL	693,660 M2
Sub-Total	6,871,719 M2
QUADRA I	6,063,731 M2
QUADRA II	7,133,165 M2
QUADRA III	5,287,005 M2
Sub-Total	18,483,901 M2
<b>TOTAL</b>	<b>25,355,620 M2</b>

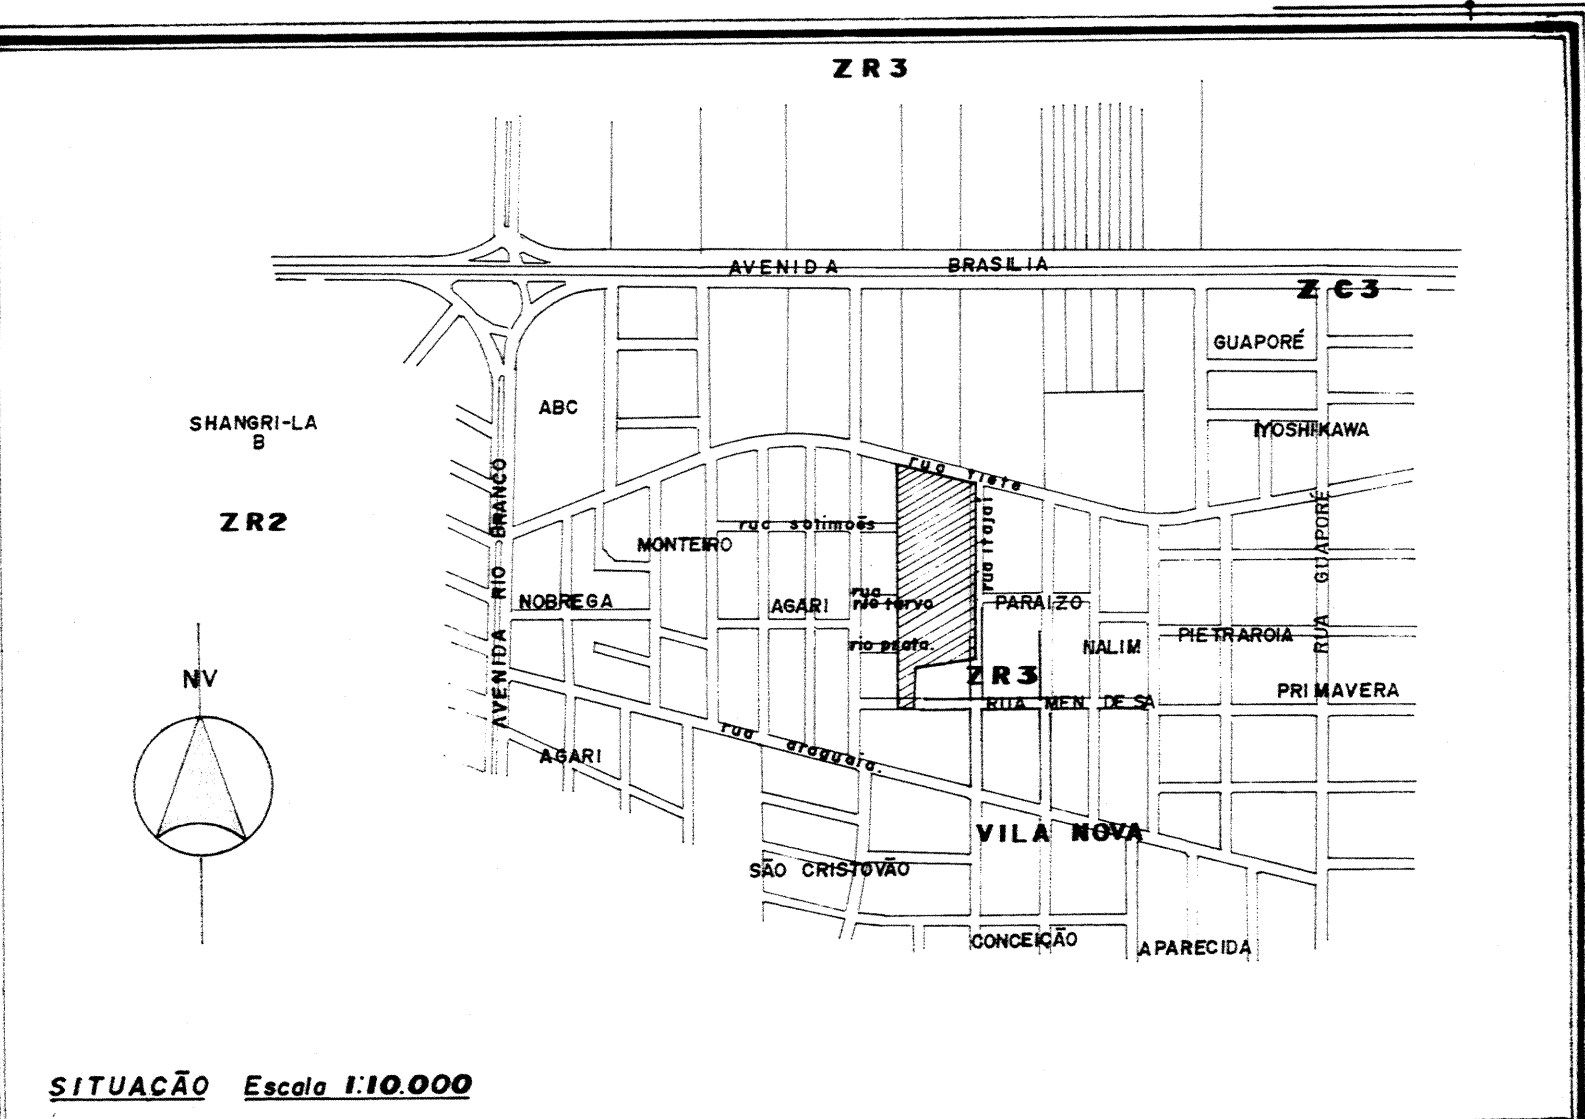

CONJ. RES. TIETE

S-34

5-34

ISRAEL