
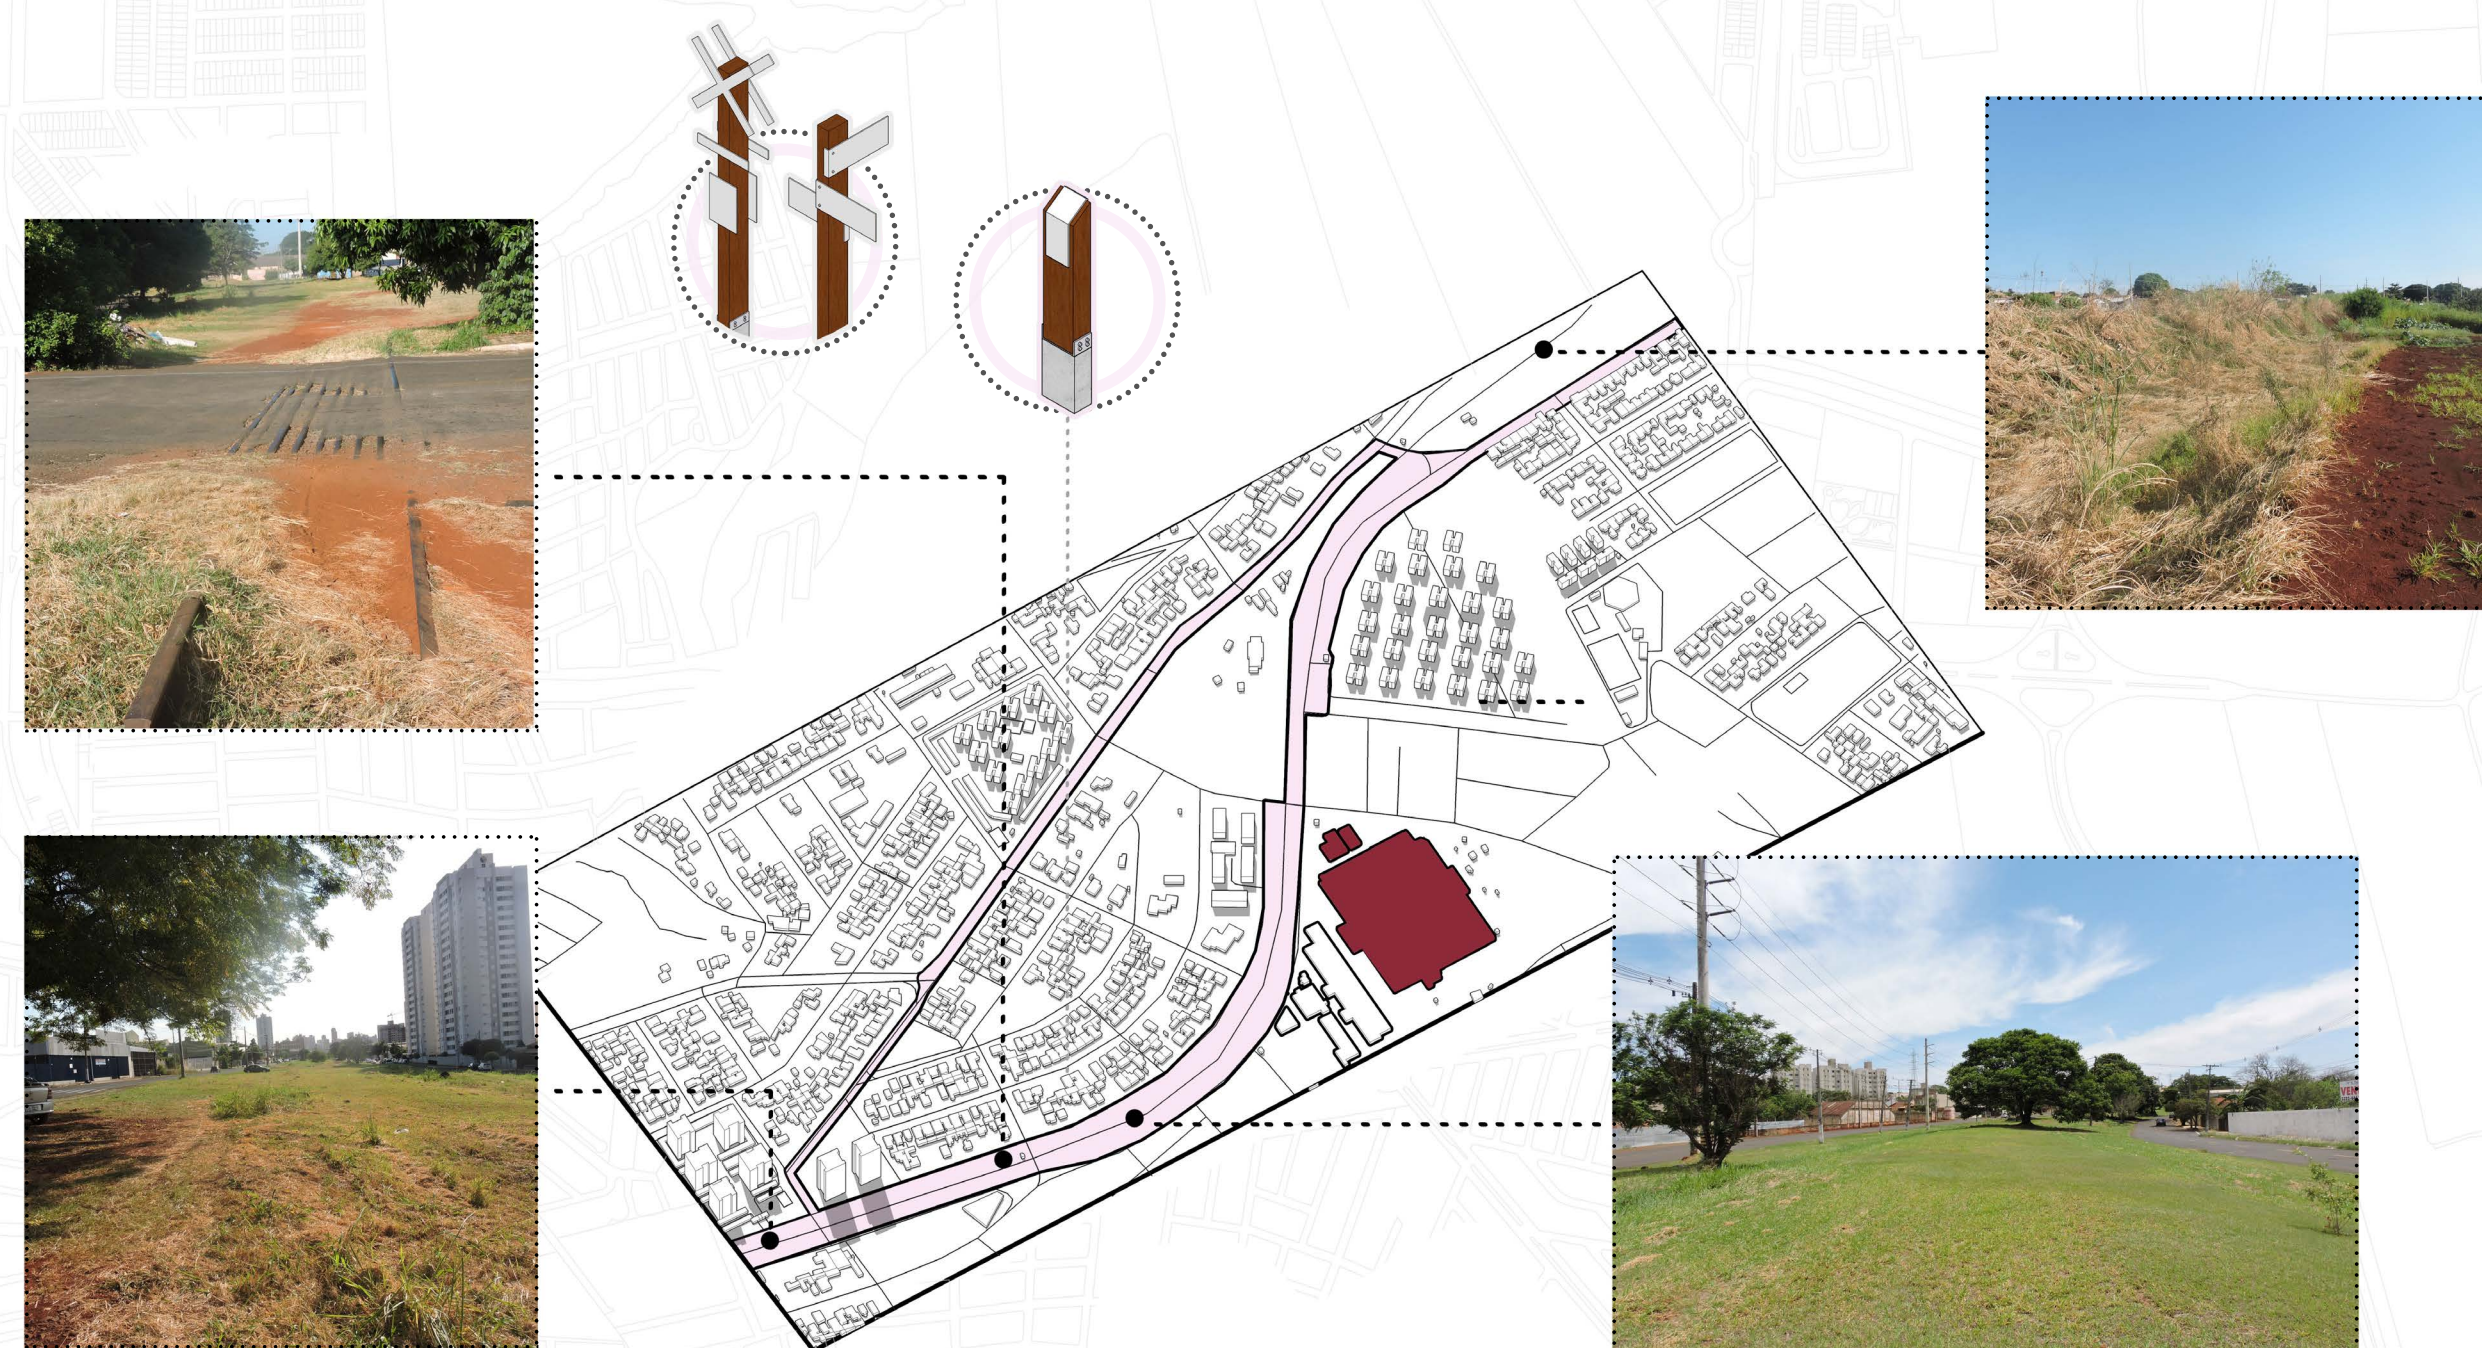


LESTE A OESTE DO VAZIO AO LUGAR

Desvendando a memória e redescobrimdo a cidade. Londrina - PR

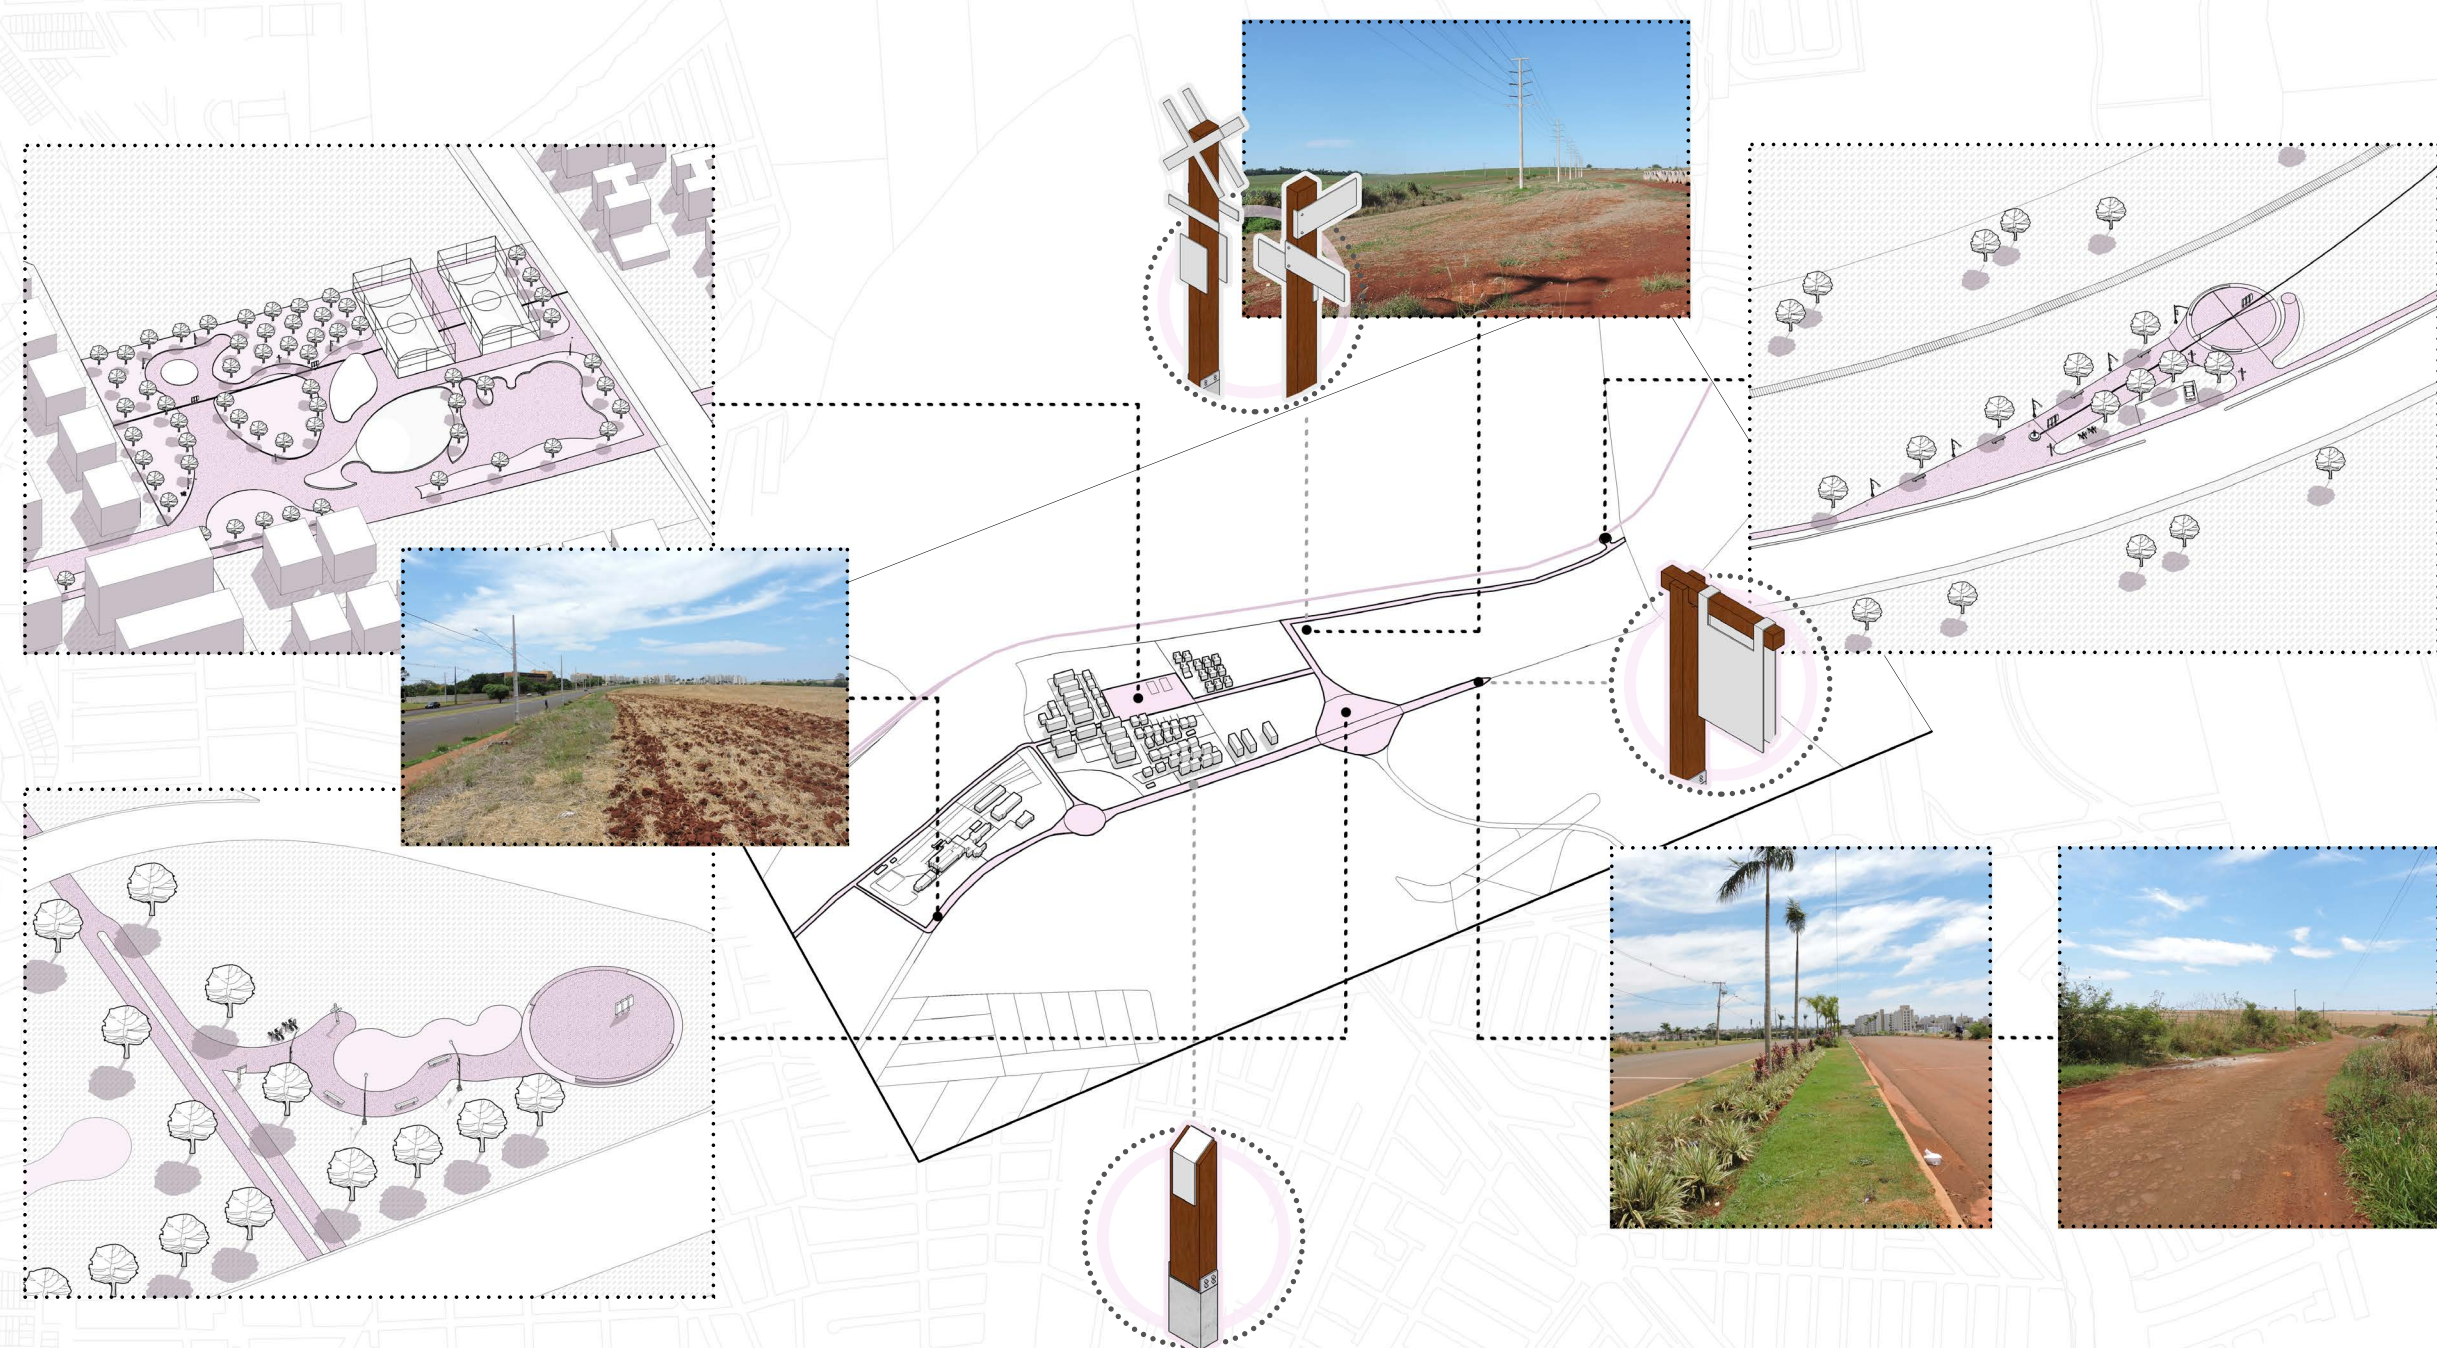

Estação Pioneiros

A primeira estação do roteiro é a estação Pioneiros, localizada no ponto de entrada da antiga ferrovia em Londrina e também da Estrada dos Pioneiros, ambos, eixos que marcaram a história do surgimento da cidade. É dividida em duas paradas, sendo a primeira delas a que marca o ponto de separação entre antigo e atual eixo ferroviário e a segunda a que apresenta a continuidade destes eixos cidade a dentro.

Trilha Interpretativa - 1ª parada

- 1 – Entrada da Estrada dos Pioneiros no ponto de paisagem rural e conexão com a atual ferrovia.
- 2 – Estrada dos Pioneiros, mudança para paisagem urbana.
- 3 – Praça Skate Plaza e memória do trecho da ferrovia.
- 4 – Separação entre passado e presente, entre o eixo antigo e atual da ferrovia.

Diretrizes


- 1 – Memorial “chegada do trem”.
- 2 – Demarcação da linha ferroviária.
- 3 – Memorial “Estrada dos Pioneiros”.
- 4 – Preservação do eixo original.
- 5 – Continuidade de via para preservação do eixo original.
- 6 – Eixos de ciclovias.

Trilha Interpretativa - 2ª parada

- 1 – Cruzamento - Antiga ferrovia e Estrada dos Pioneiros.
- 2 – Edifício histórico.
- 3 – Conexão - Ferrovia e Estrada dos Pioneiros.


Diretrizes

- 1 – Preservação do eixo original.
- 2 – Cruzamento sonoro, “chegada do trem”.
- 3 – Plantio de árvores para demarcação do trecho da ferrovia (conexão Shangri-lá)
- 4 – Conjunto arquitetônico de preservação.
- 5 – Eixos de ciclovias.

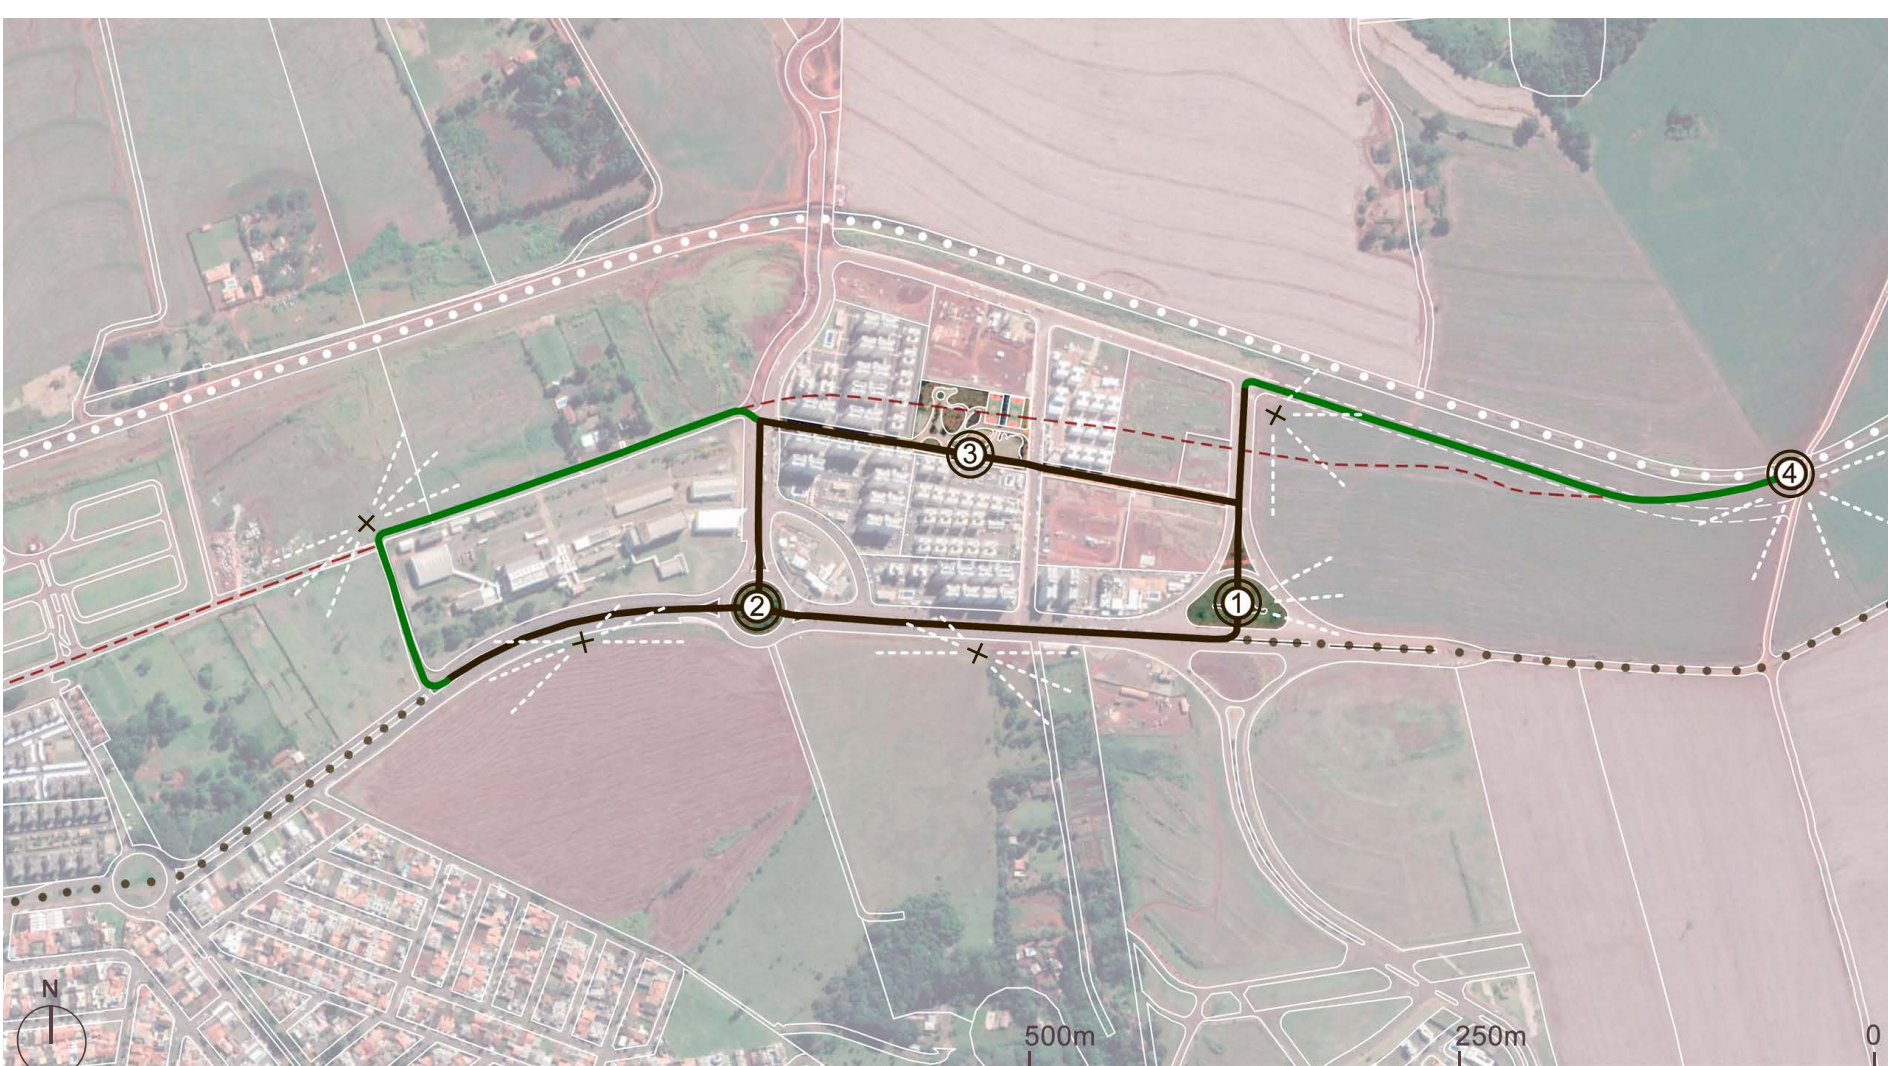

LEGENDA
TRILHA - PEDESTRES
PIONEIROS


- TRILHA INTERPRETATIVA - PRINCIPAL
- EIXO - FERROVIA ORIGINAL
- TRILHA INTERPRETATIVA - ALTERNATIVA - SEM PAVIMENTO
- CONES VISUAIS
- EIXO - FERROVIA ATUAL
- EIXO - ESTRADA DOS PIONEIROS

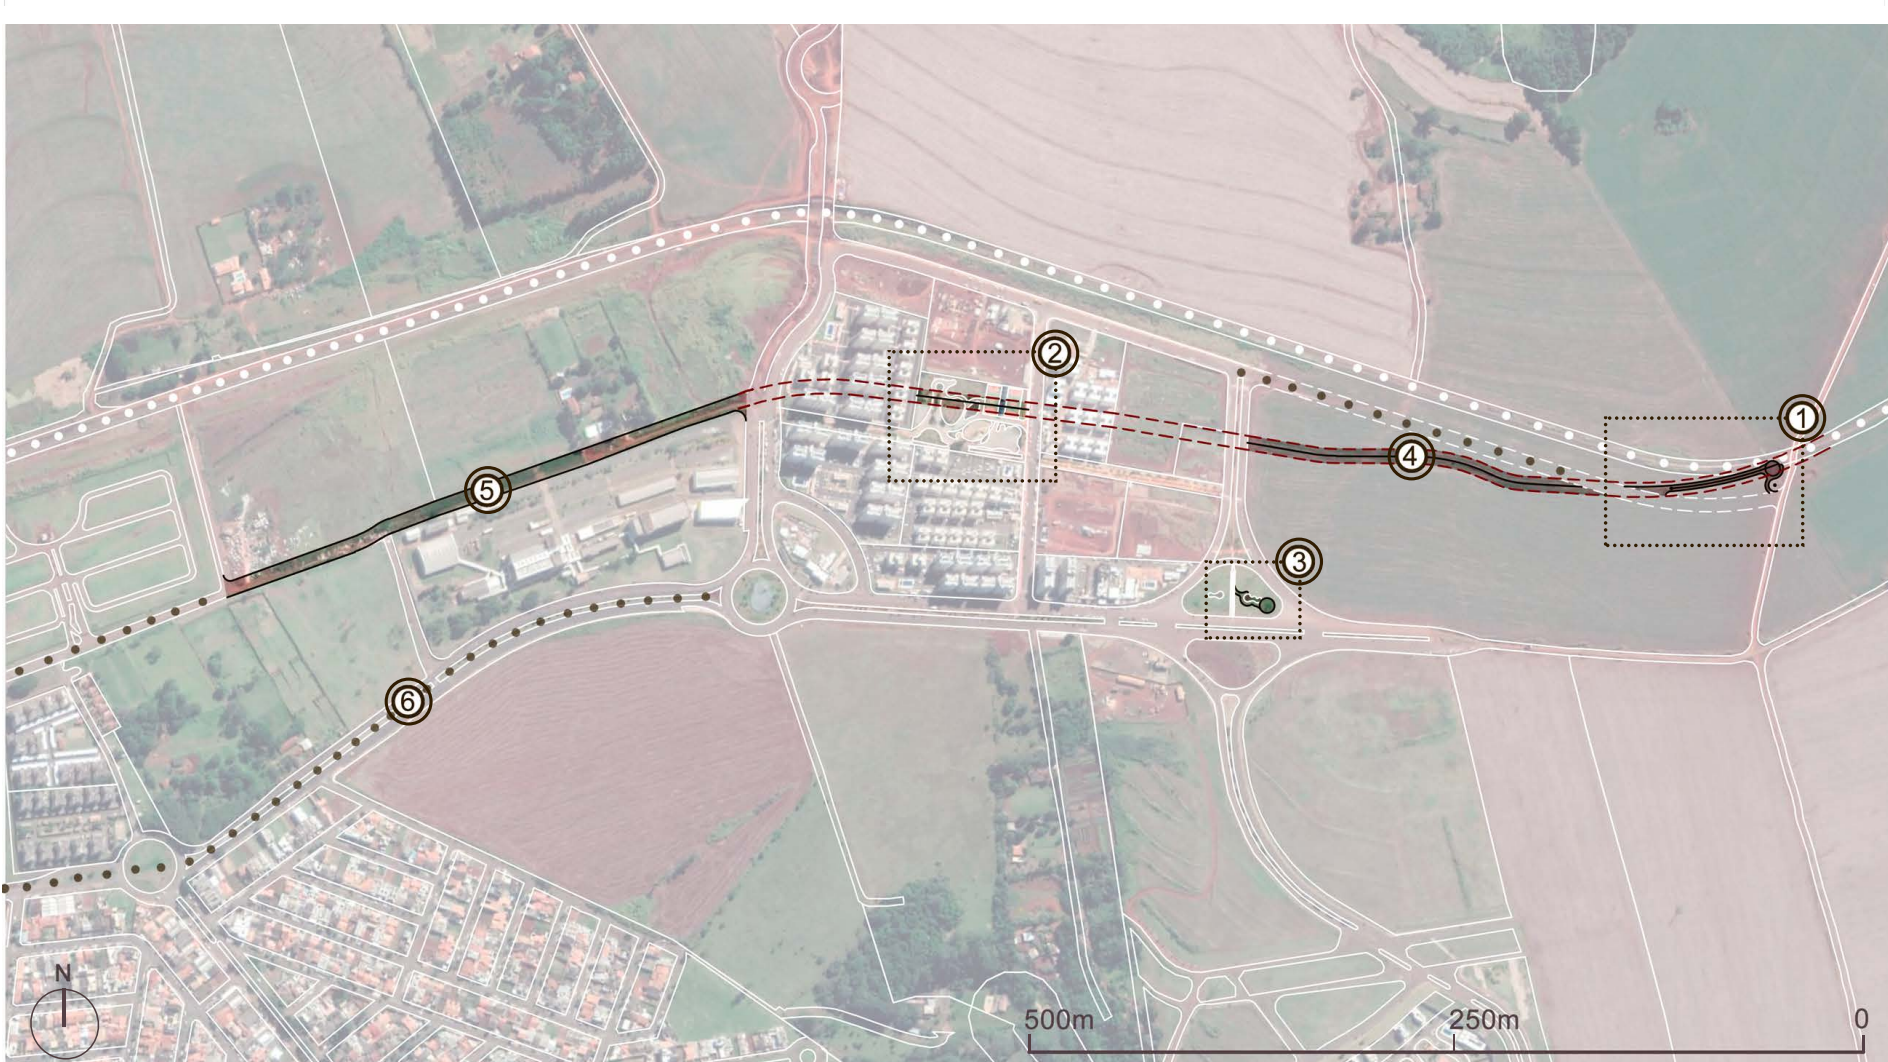

Diretrizes de intervenção. Estação Pioneiros - 1ªparada.



Vistas

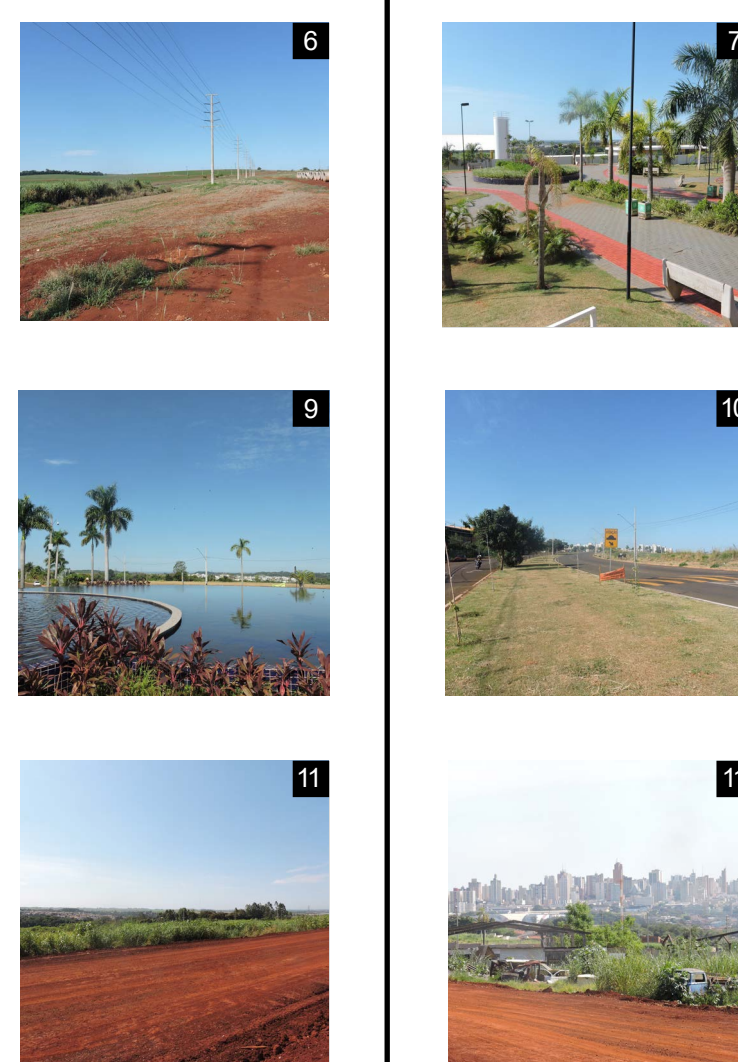

LEGENDA
TRILHA - PEDESTRES
PIONEIROS

- TRILHA INTERPRETATIVA - PRINCIPAL
- EIXO - FERROVIA ORIGINAL
- TRILHA INTERPRETATIVA - ALTERNATIVA - SEM PAVIMENTO
- CONES VISUAIS
- EIXO - FERROVIA ATUAL
- EIXO - ESTRADA DOS PIONEIROS



Diretrizes de intervenção. Estação Pioneiros - 2ªparada.



Vistas



UNIVERSIDADE ESTADUAL DE LONDRINA
TRABALHO FINAL DE GRADUAÇÃO INTERDISCIPLINAR

Centro de Tecnologia e Urbanismo - CTU
Departamento de Arquitetura e Urbanismo

Discente: Leonardo Antunes Paloco | 2021
Docente: Eloísa Ramos Ribeiro Rodrigues