

O PROJETO

O ponto de partida para o desenvolvimento deste trabalho foi a escolha do lugar. O Jardim São Marcos, localizado na região sul de Londrina, é um bairro carente que sofre de problemas que preocupam a maior parte das periferias londrinenses, como pouco acesso à educação, falta de áreas de lazer, ausência de equipamentos públicos culturais, ocupação irregular de áreas e lixo descartado em local indevido

A proposta destinada ao Centro Comunitário no Jardim São Marcos foi concebida de forma a valorizar o espaço público e as relações de seus usuários auxiliando no desenvolvimento educacional e no convívio social de diferentes faixas etárias da comunidade por meio de atividades programadas

Assim, este espaço urbano se torna um local essencial para os usuários da comunidade local e da região como o elemento que estimula mudanças socioeconômicas e socioculturais, aliado a uma arquitetura incentivadora dos aspectos ambientais, visando explorar os recursos naturais na obtenção do conforto térmico e luminoso.


A arquitetura aplicada revela dois blocos assimétricos unidos por uma grande cobertura metálica vazada e uma ampla área central. Essa área central é formada por uma praça e um pátio, nos quais a entrada é contínua trazendo um local de encontros, circulação, lazer e estar. Em continuidade a esse espaço, visualiza-se a mata do Fundo de Vale que integra como pano de fundo a arquitetura do Centro Comunitário.

A quadra de esportes coberta, oferece conforto térmico aos usuários e, simultaneamente foram propostos uma academia e um playground ao ar livre em sua cobertura estabelecidos no mesmo nível da rua aproveitando assim, a declividade do terreno em que ao mesmo tempo, fica estimulante à sua utilização pela comunidade incentivando a ocupação do espaço e promovendo sentimento de pertencimento.



LOCALIZAÇÃO



CONCEITO

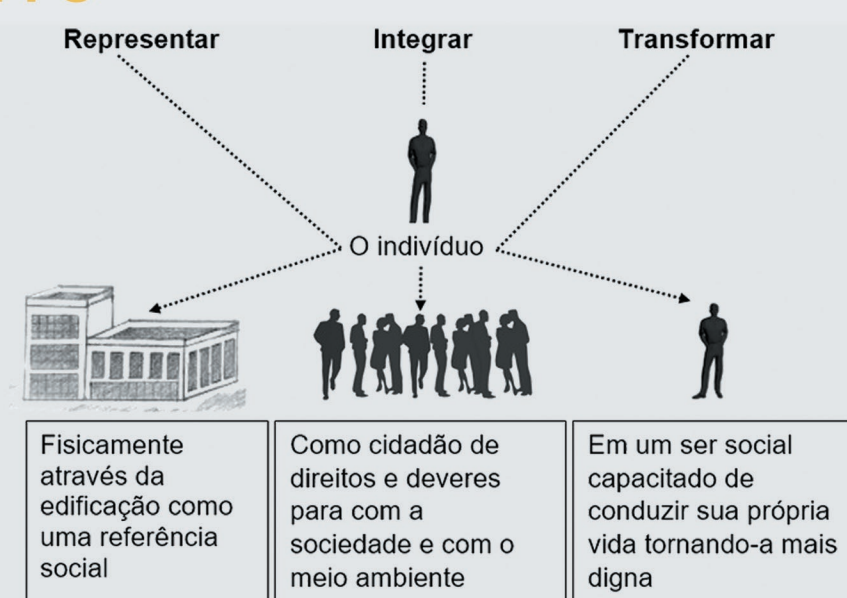

PARTIDO

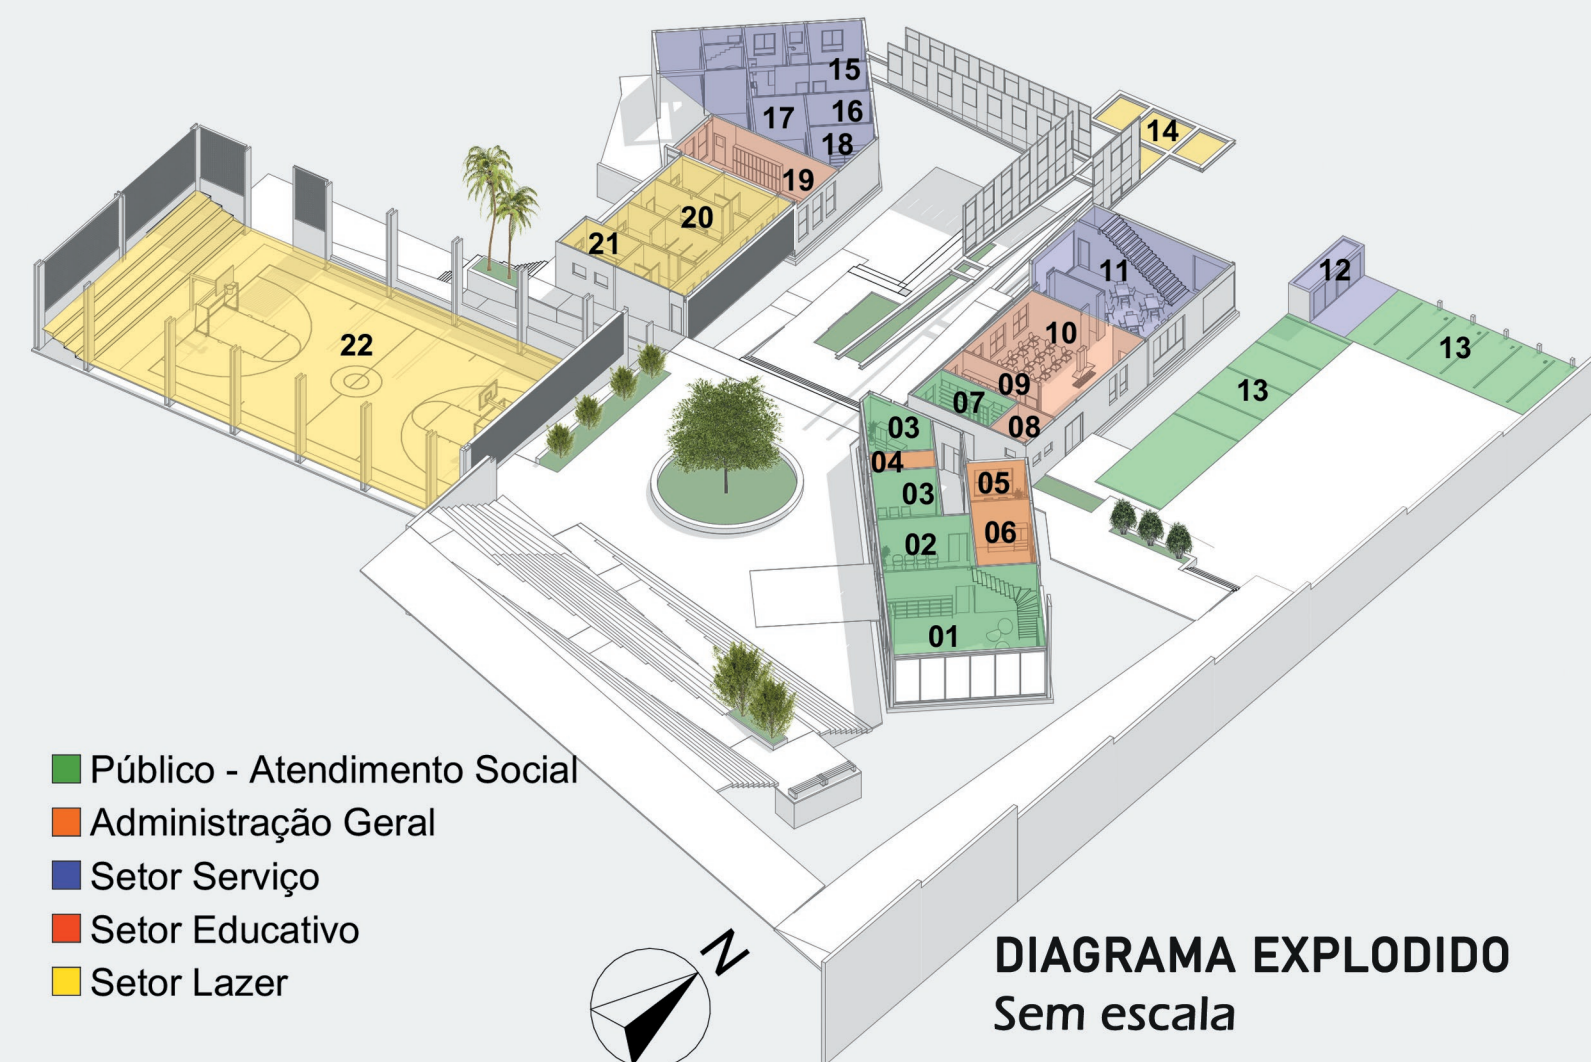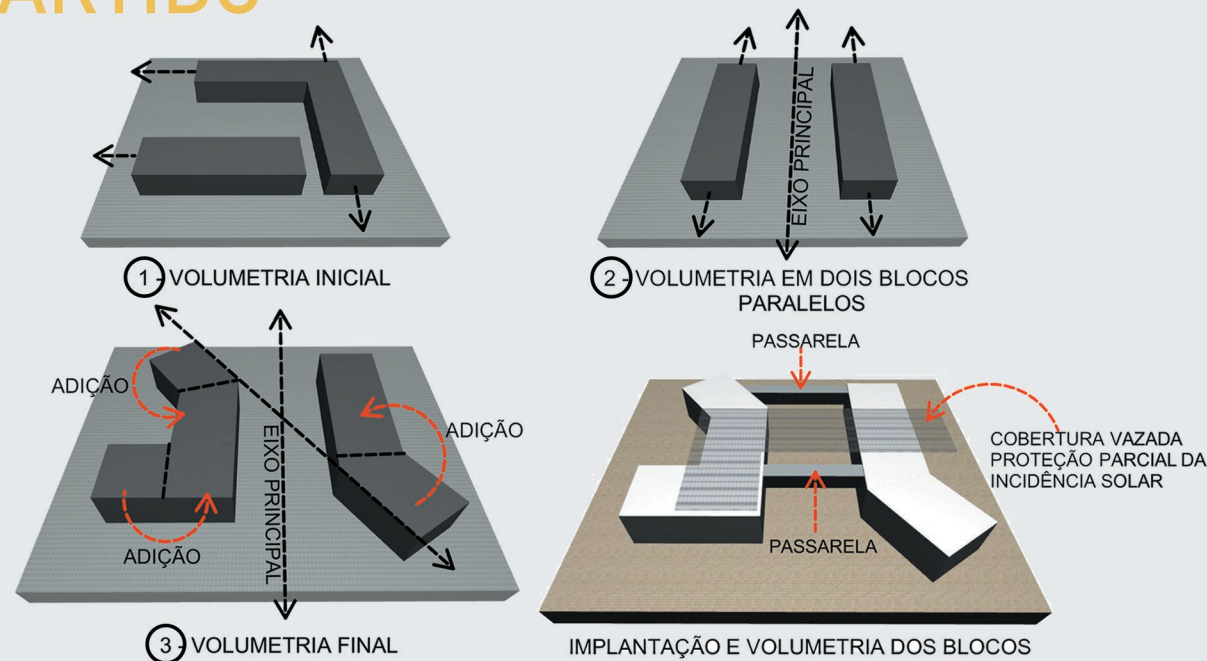

- Público - Atendimento Social
- Administração Geral
- Setor Serviço
- Setor Educativo
- Setor Lazer

DIAGRAMA EXPLODIDO
Sem escala

PAVIMENTO TÉRREO

- 01 - BIBLIOTECA
- 02 - RECEPÇÃO
- 03 - SALAS DE ATENDIMENTOS
- 04 - ALMOXARIFADO
- 05 - SECRETARIA
- 06 - SALA DE REUNIÕES
- 07 - LOJA
- 08 - DEPÓSITO DE LIXO
- 09 - DESPENSA
- 10 - COZINHA ESCOLA
- 11 - REFEITÓRIO
- 12 - CASA DO GÁS
- 13 - ESTACIONAMENTO
- 14 - DECK OBSERVATÓRIO
- 15 - CASA DO ZELADOR
- 16 - ÁREA DE SERVIÇOS
- 17 - SALA DE MANUTENÇÃO
- 18 - D.M.L.
- 19 - SALA DE ARTES MARCIAIS
- 20 - SANITÁRIOS E VESTIÁRIOS
- 21 - DEP. MATERIAIS ESPORTIVOS
- 22 - QUADRA ESPORTIVA

CORTE D
Escala 1: 200

Terreno Original

ARQUITETURA SOCIAL, UM CENTRO COMUNITÁRIO PARA O JARDIM SÃO MARCOS EM LONDRINA/PR



Vista do Pátio interno



Vista do acesso ao Centro Comunitário – rampa escada



Vista interna da biblioteca

Vistas externas



Vista da rampa escada



Vista da praça central



Vista face Oeste – horta comunitária



Vista do deck observatório – face Norte