


CONJUNTO HABITACIONAL

A PROPOSTA

- BLOCO A
- BLOCO B
- BLOCO C
- PLAYGROUND
- ESTACIONAMENTO
- LAVANDERIA COMUNITÁRIA
- SALÃO DE FESTAS
- PRAÇA COMUNITÁRIA
- GUARITA
- RESERVATÓRIO
- SALÃO MULTIUSO

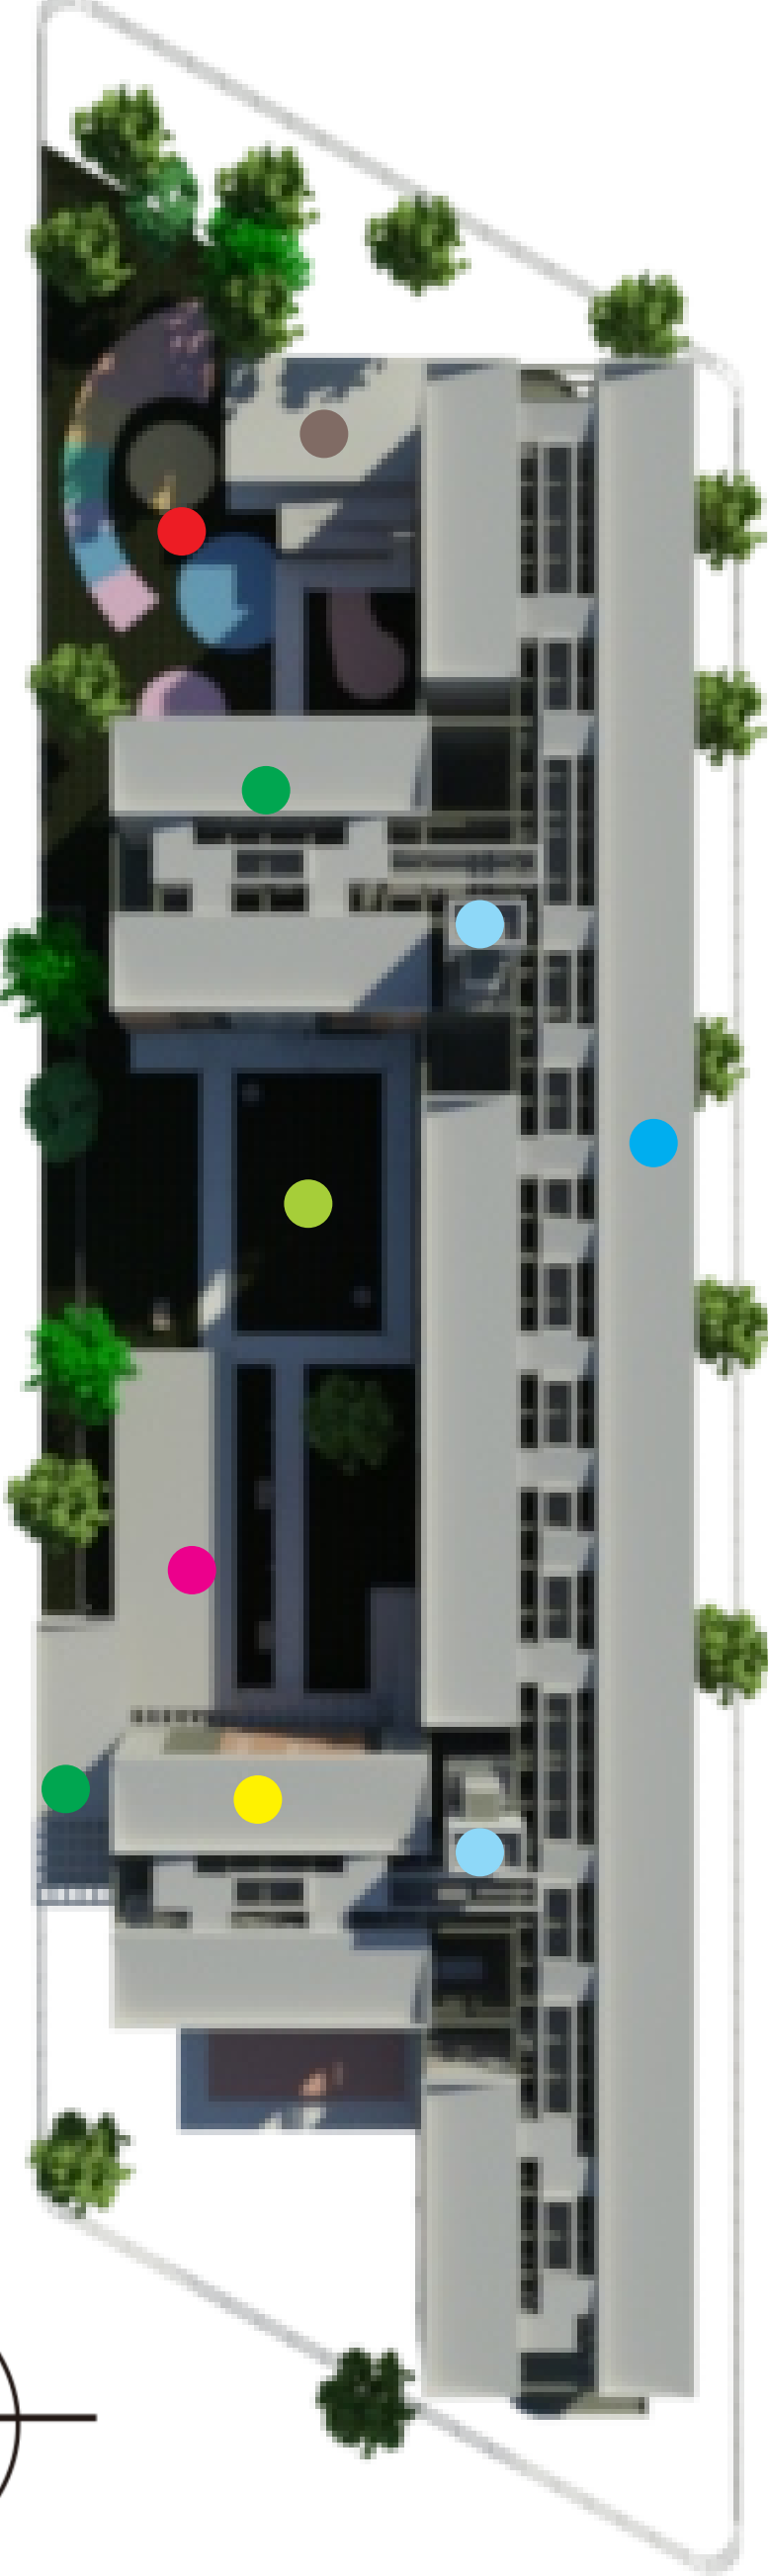

O conjunto habitacional flexível:

Esta proposta projetual assume primeiramente a singularidade de cada indivíduo seguido pela compreensão de que os mesmos possuem uma pretensão de se agrupar segundo um elemento comum a eles, seja de sua classe econômica até sua preferência musical. A compreensão deste fato permite compreender o desafio que a arquitetura tem de superar, projetar um espaço para quem. Como projetar uma unidade habitacional se não se sabe quem irá adquiri-la ou ainda nos casos de conjuntos habitacionais de apartamentos, como aplicar uma unidade capaz de atender as necessidades dos seus moradores. Como apresentado neste trabalho o ato de morar não está restrito apenas a quesitos de funcionalidade e abrigo, envolve também aspectos simbólicos, a casa reflete a própria visão de mundo. As principais diretrizes para elaboração do conjunto habitacional foram: Privacidade, pertencimento, domesticidade, conforto, comodidade, encanto, estilo, bem-estar, intimidade e eficiência. A maneira como conciliar estes aspectos está sujeita aos valores socioculturais e ao contexto histórico.



O Programa de Necessidades do Conjunto Habitacional conta além das unidades habitacionais, com uma ampla área verde, com solo permeável, com o intuito de permitir manifestações de adequação de acordo com o desejo da comunidade do Conjunto. Os anexos previstos são:

- Lavanderia Comunitária
- Salão Multiuso para trabalhadores informais e pequenos negócios
- Salão de Festas
- Playground
- Guarita
- Central de Resíduos
- Vestiário para Funcionários
- Quadra Poliesportiva

Os pátios são espaços que podem abrigar vegetações, promovendo o sombreamento da fachada, espaços de permanência com mobiliário adequado. O intuito principal desse espaço é que ele seja pensado de forma a promover qualidade e conforto, mas, que não busque ser algo definido sua função é ser espaço de apropriação para os moradores.

