




CORTE AA
ESCALA 1:500

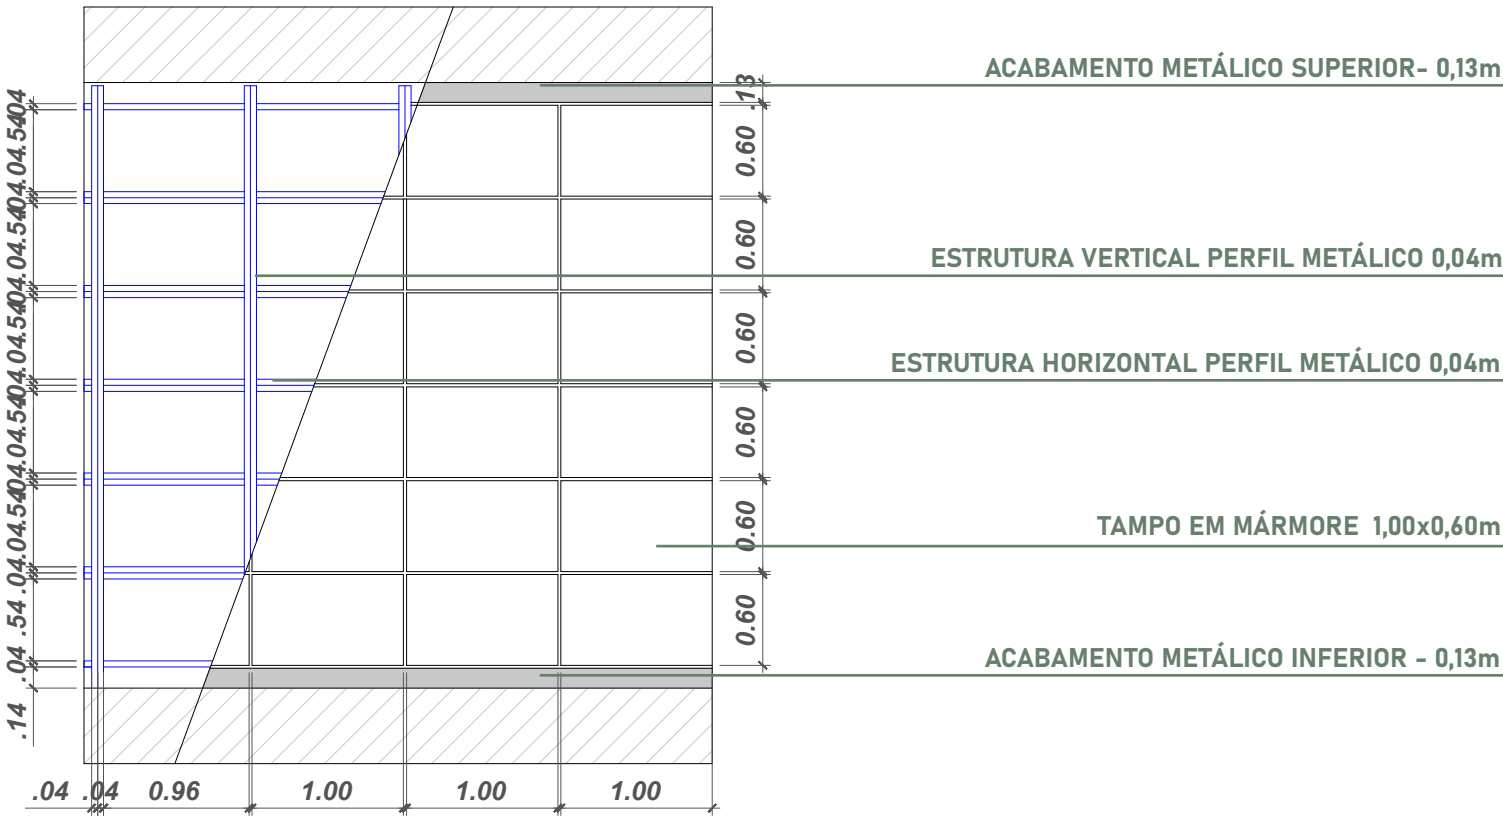


DETALHAMENTO 01 - JAZIGOS VERTICAIS
ESCALA 1:50

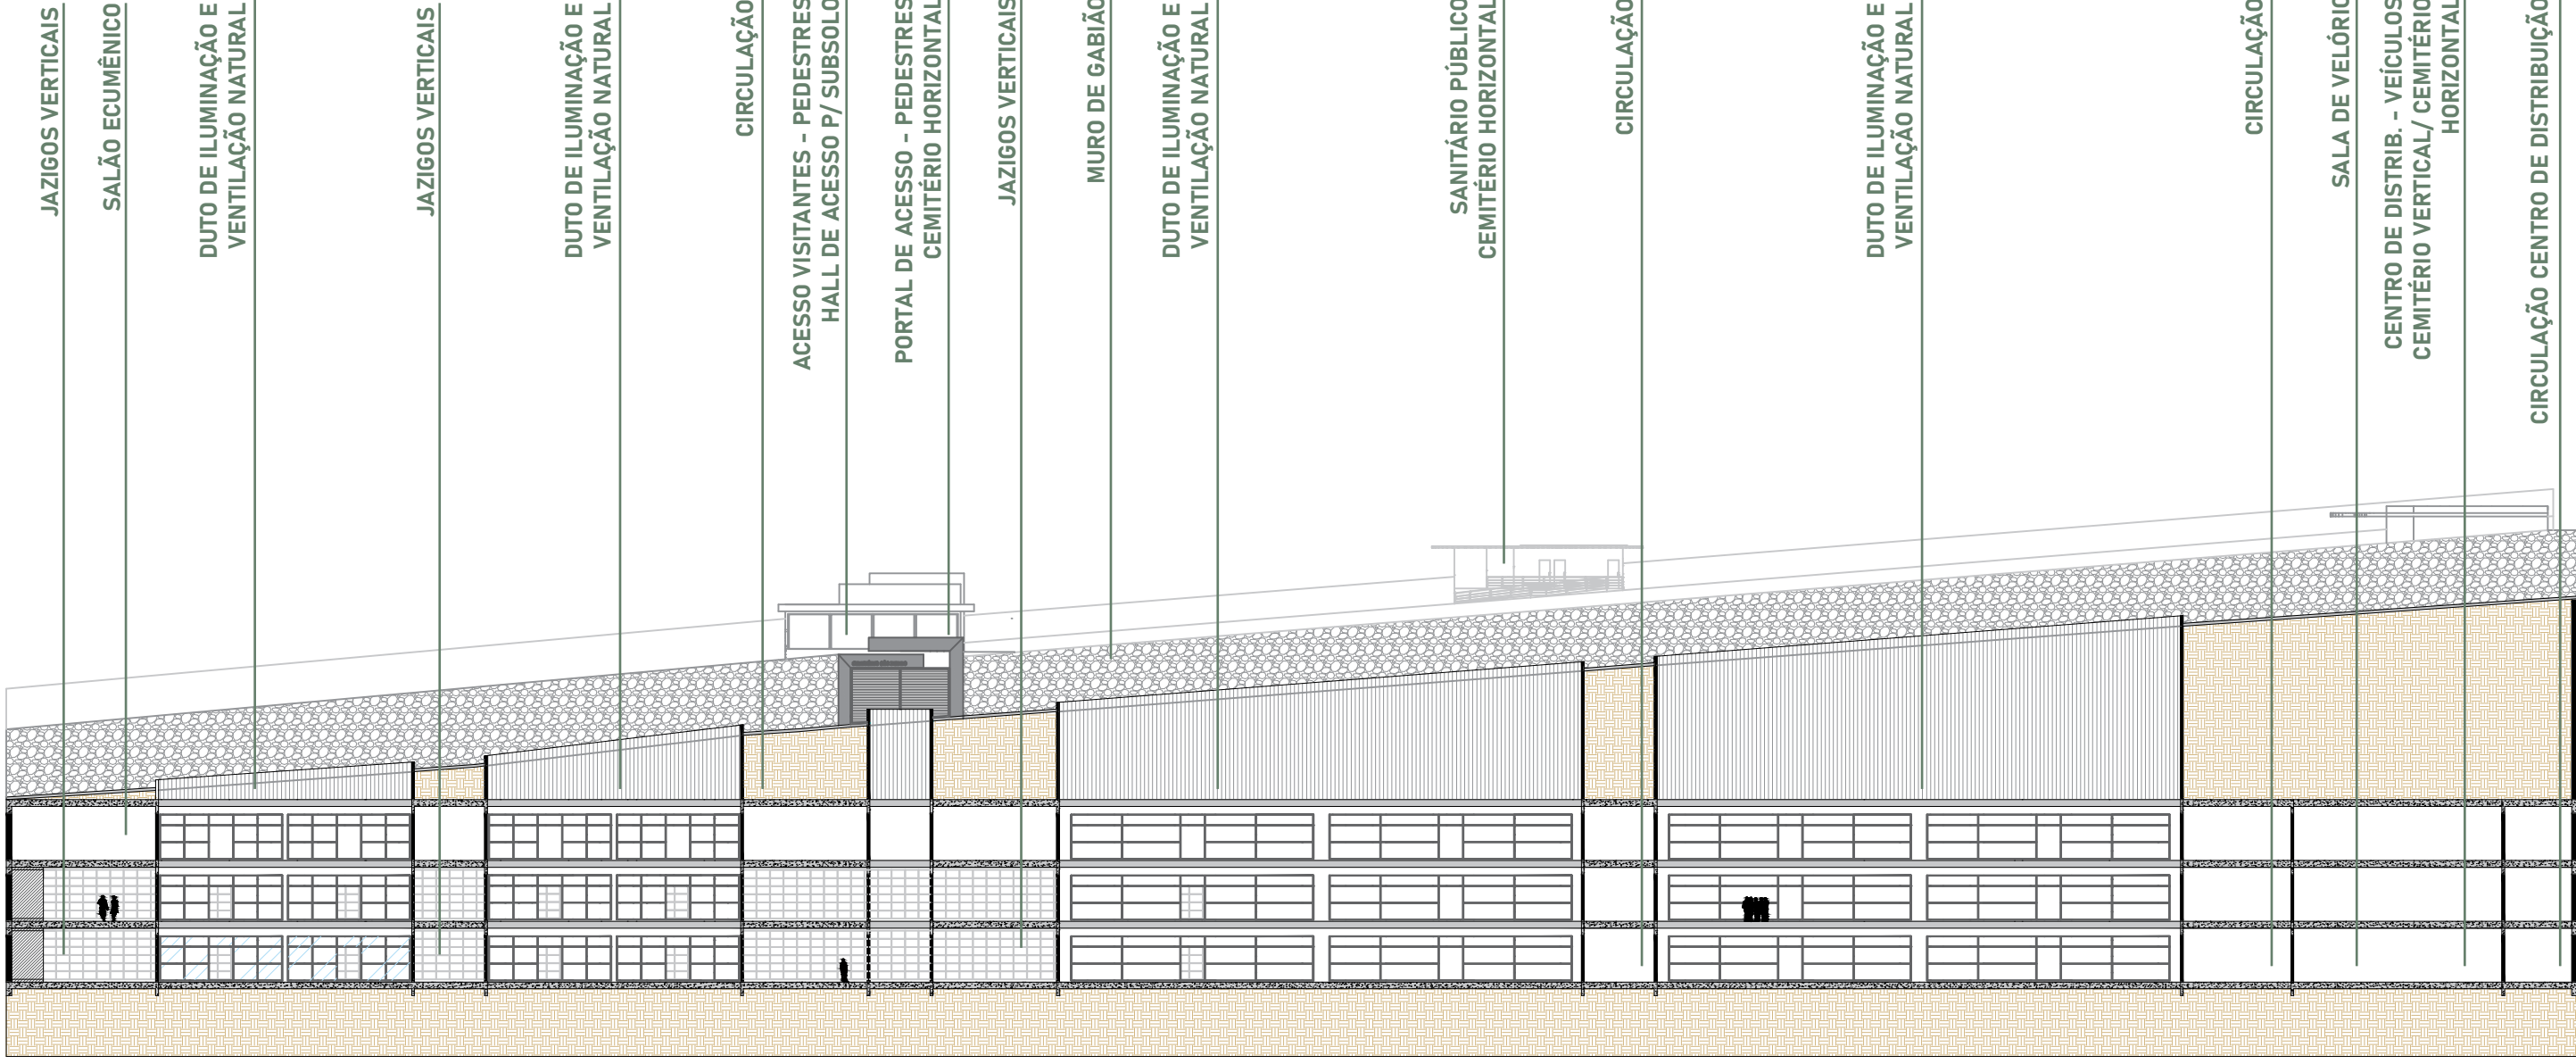


CORTE BB
ESCALA 1:500

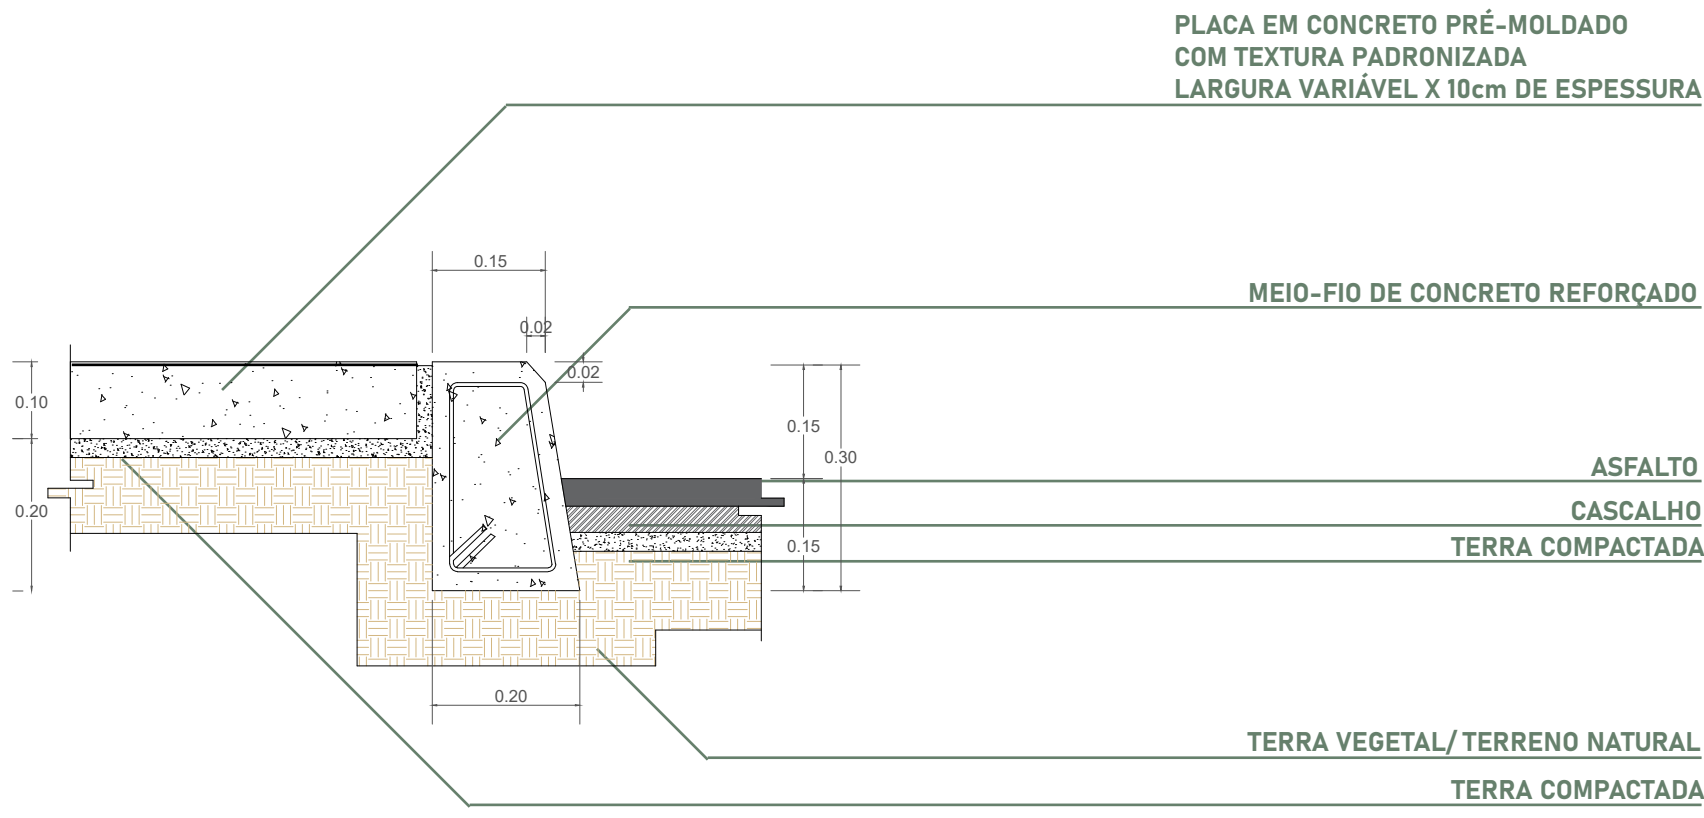

DETALHAMENTO 02 - CALÇADA
ESCALA 1:10

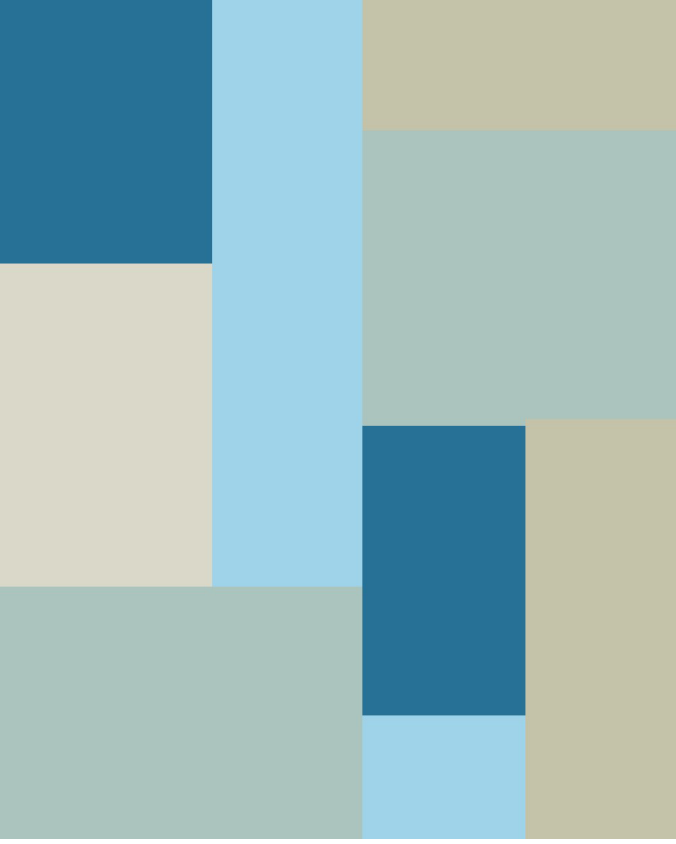

TEXTURA PADRONIZADA - PISO - CALÇADA
SITUAÇÃO SEM ESCALA

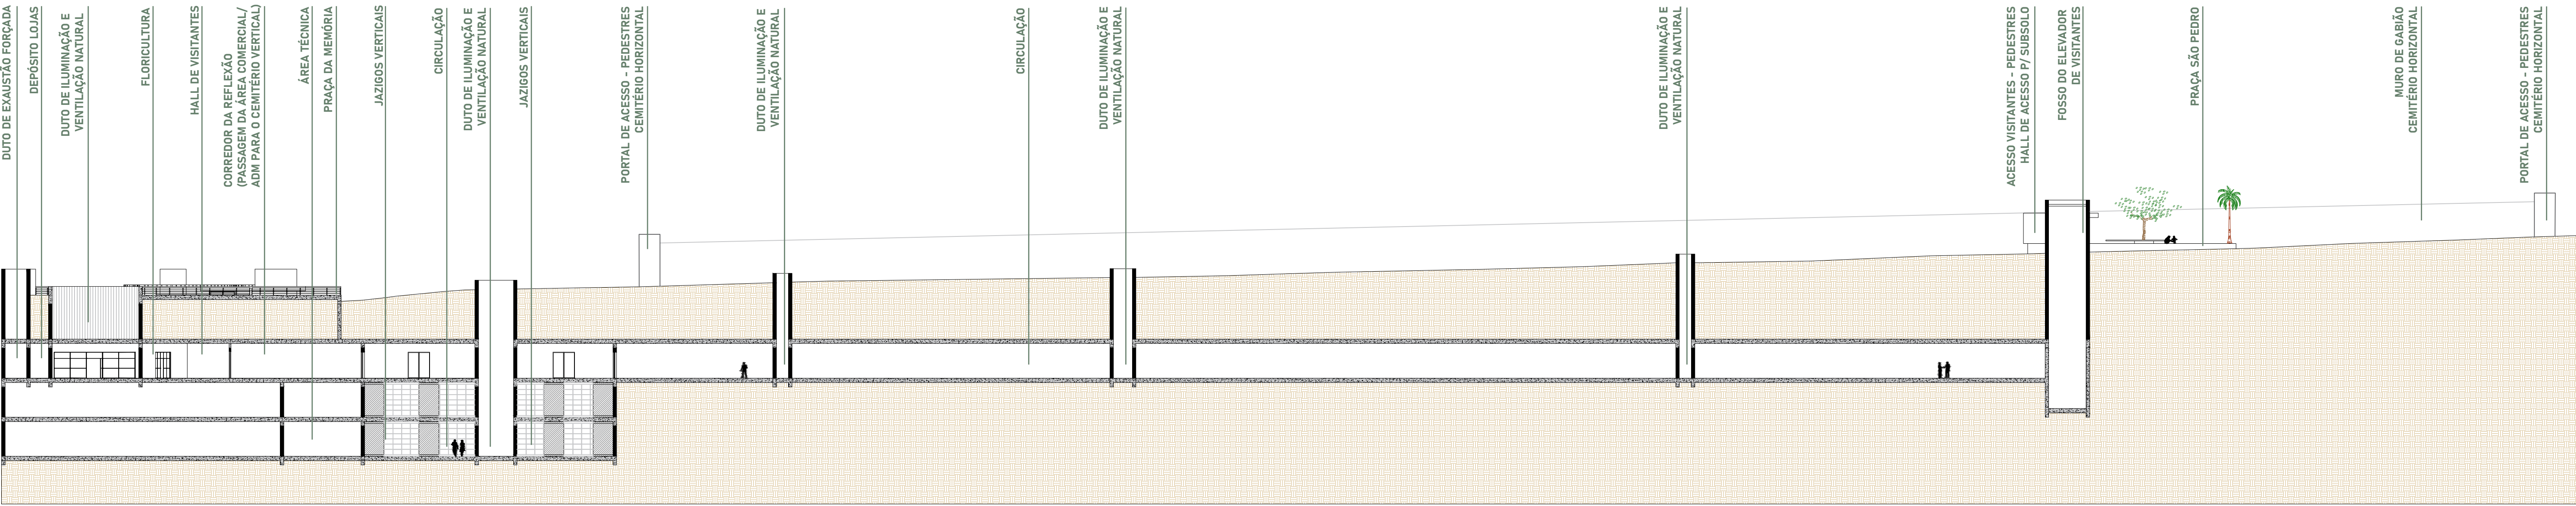

CORTE CC
ESCALA 1:375