ESPAÇO DE CONVIVÊNCIA

SALA DE JOGOS

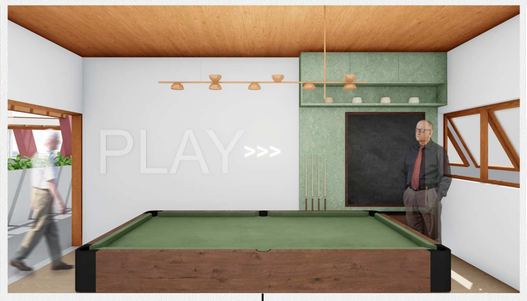

SALA MULTIMÍDIA

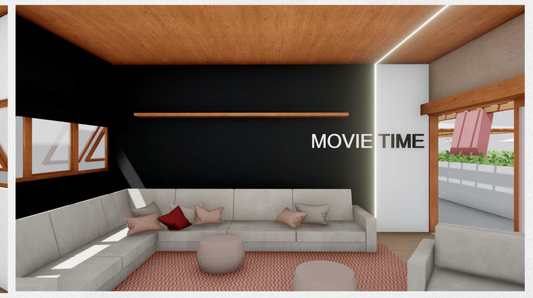

ESPAÇO DE LEITURA

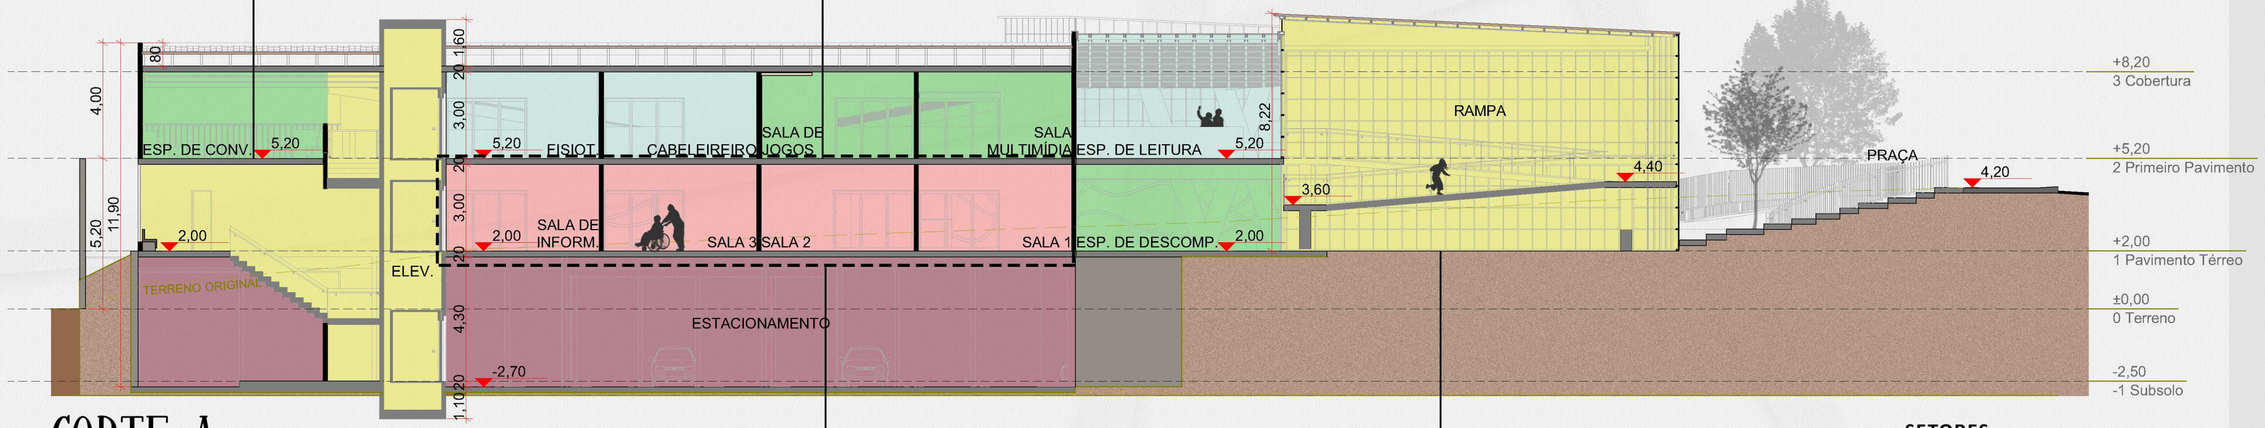

CORTE A
ESCALA 1/150

PÁTIO COBERTO E RAMPA

SETORES:
- ATIVIDADES
- CONVÍVIO
- ADMINISTRAÇÃO
- PESSOAL
- SERVIÇO
- BEM ESTAR
- CIRCULAÇÃO
- ESTACIONAMENTO

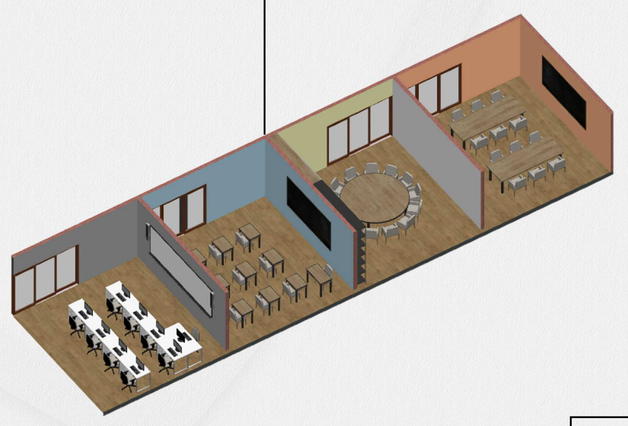

FLEXIBILIDADE

SALAS DE OFICINA COM DIFERENTES CONFIGURAÇÕES QUE PERMITEM A FLEXIBILIDADE DO ESPAÇO, PARA QUE CONSIGA ATENDER ÀS DIVERSAS NECESSIDADES DE ACORDO COM CADA ATIVIDADE, COMO AULA DE TECNOLOGIA, ESTUDOS, ALFABETIZAÇÃO, AULAS DE INGLÊS, OFICINAS DE ARTESANATO, PINTURA, COSTURA, CONVERSAS, DEBATES, ENTRE OUTRAS.

TERRAÇO COM HORTA E ÁREAS DE CONVIVÊNCIA

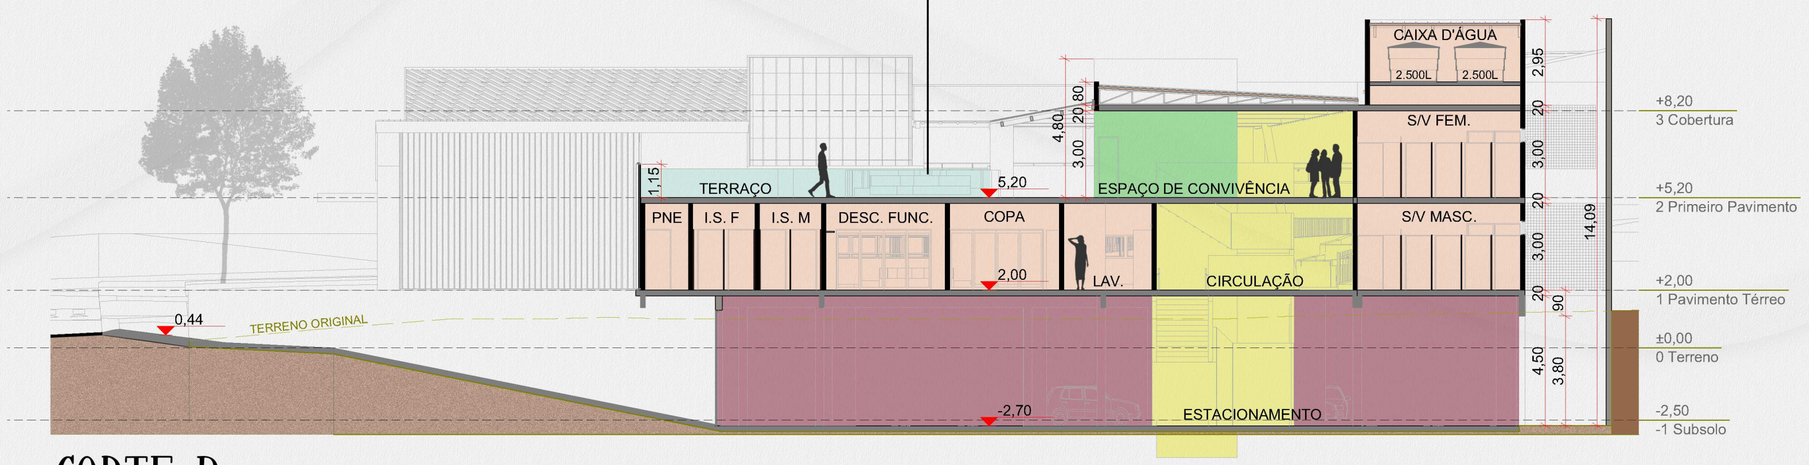

CORTE B
ESCALA 1/150

DETALHES

DET. 01 - PORTÃO
ESCALA 1/100

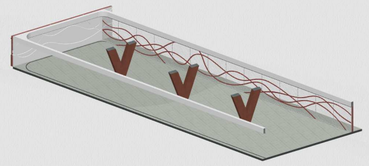

POSICIONAMENTO DO PORTÃO EM SEU USO HABITUAL: FECHADO EXTERNAMENTE, NA DIVISA COM A PRAÇA PRESENTE NA FACHADA NORTE. DESSA FORMA, ESSA ÁREA FUNCIONA COMO UM PÁTIO COBERTO PARA O CENTRO DE CONVIVÊNCIA.

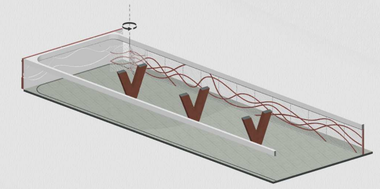

A PRIMEIRA FOLHA DO PORTÃO ROTACIONA 180° PARA QUE CONSIGA FAZER A CURVA DO TRILHO JUNTO COM A SEGUNDA FOLHA, E ASSIM SEGUIR PELA PAREDE LATERAL.

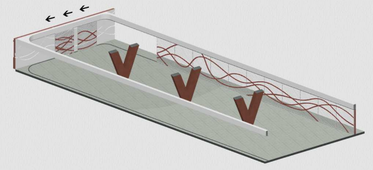

AS FOLHAS DO PORTÃO CORREM PELA PAREDE LATERAL ATRAVÉS DE UM TRILHO INFERIOR E UM SUPERIOR.

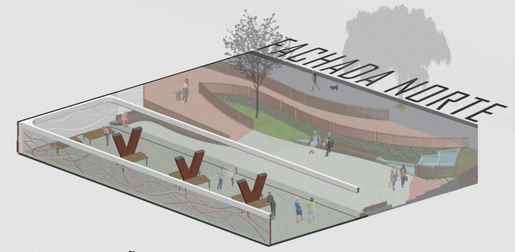

COM O PORTÃO FECHADO INTERNAMENTE, AMPLIA-SE A ÁREA DA PRAÇA. ATRAVÉS DESSA INTEGRAÇÃO, É POSSÍVEL UTILIZAR ESSE ESPAÇO PARA EVENTOS, FEIRAS, EXPOSIÇÕES, PALESTRAS E DEMAIS ATIVIDADES QUE PERMITEM A TROCA ENTRE OS IDOSOS E A POPULAÇÃO.

DET. 02 - LAJE ALVEOLAR PROTENDIDA
ESCALA 1/20

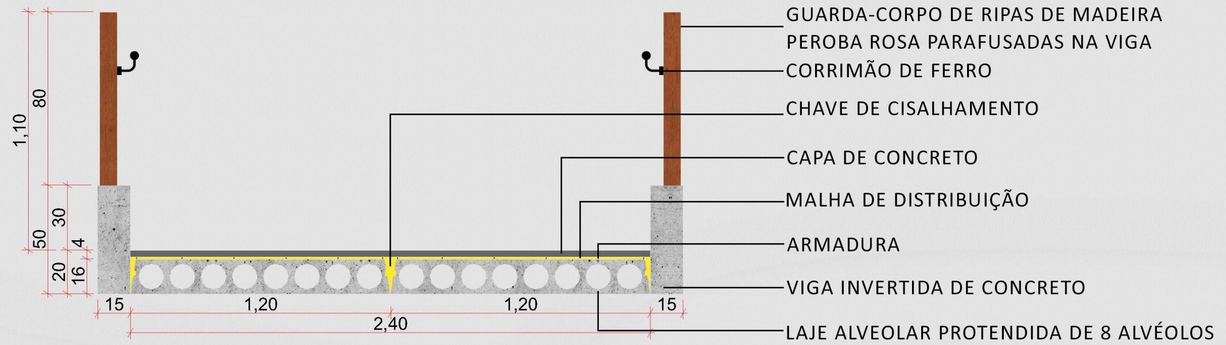

DET. 03 - GUARDA-CORPO INCLINADO - FLOREIRA
ESCALA 1/10

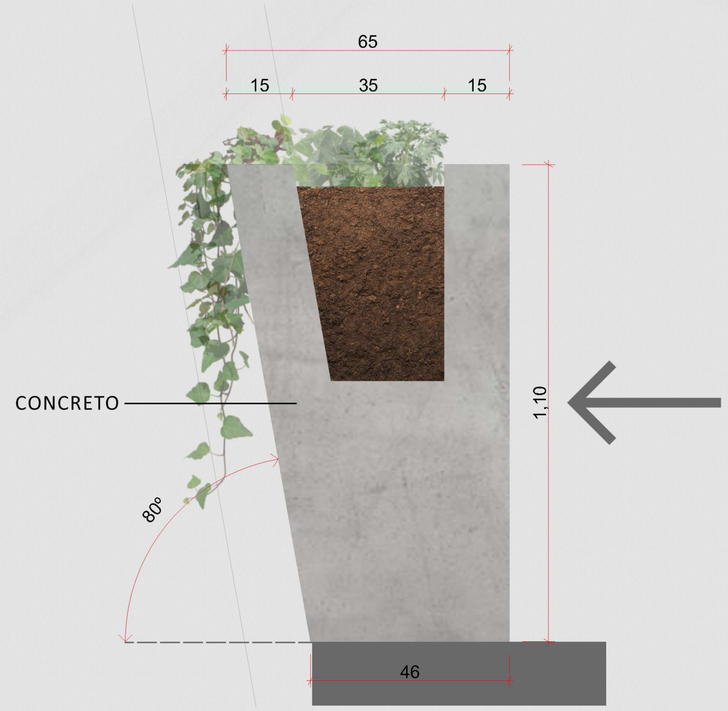

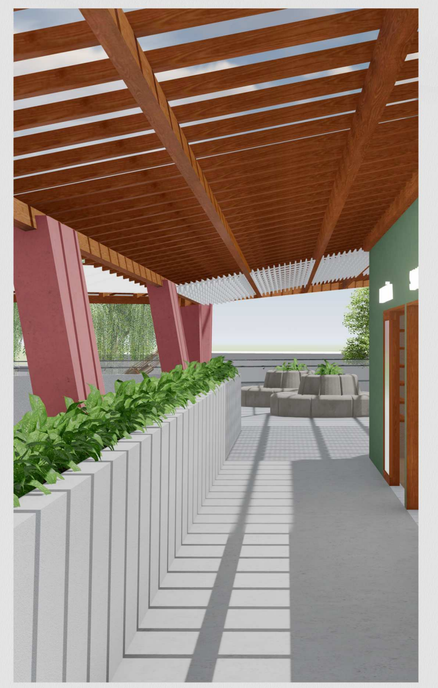

UniFil

VIVERE

ANTEPROJETO- CENTRO DE CONVIVÊNCIA PARA IDOSOS
TRABALHO FINAL DE GRADUAÇÃO - FASE II | ARQUITETURA E URBANISMO
DISCENTE: JORDANA MOLINA | ORIENTADORA: PROF. ESP. ROSALINA DE MELO CORRÊA
COORDENADORES: PROF. MS. CARLA CAIRES E PROF. MS. IVAN PRADO JUNIOR