


CONCEITUAÇÃO

O Centro de Convivência para Idosos consiste em um espaço que oferece atividades diárias, no período diurno, que envolvem as áreas de cidadania, lazer, cultura, educação, convivência familiar e comunitária, artesanais e outras. Além disso, tem como principal objetivo oferecer lazer e bem estar aos idosos através da integração e também a sua valorização na sociedade.

Podem frequentar idosos (60 anos ou mais) saudáveis e independentes, com condições de permanecer no local e que conseguem realizar atividades que desejarem com autonomia. Mas também, os idosos que apresentam certo grau de dependência ou dificuldade, podem frequentá-lo acompanhados de alguém que possa auxiliá-los na atividade a ser desenvolvida de forma segura e eficiente. As formas de acesso ao CCI são através da procura espontânea, encaminhamento da rede socioassistencial e de outras políticas públicas.

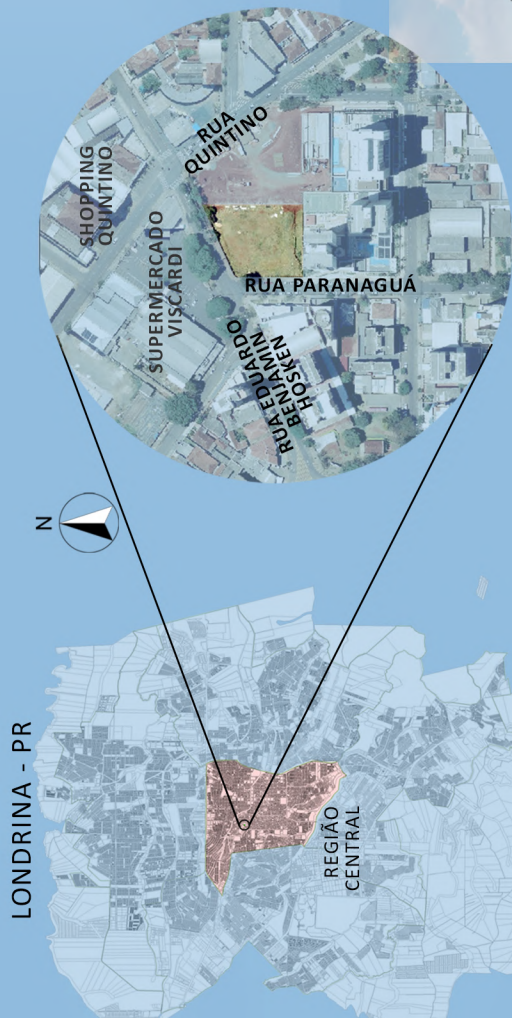


LOCALIZAÇÃO


SEM ESCALA

CONCEITO

Acompanhando a funcionalidade de um Centro de Convivência para Idosos, a importância que ele carrega para a sociedade e individualmente para cada usuário, tem-se a intenção principal do projeto: **permitir o encontro**. A partir do encontro, tem-se a ligação entre duas ou mais vidas carregadas de vivências, histórias e conhecimentos, criando-se, então, um ambiente propício para a troca, em que cada um pode agregar e enriquecer a vida do outro.

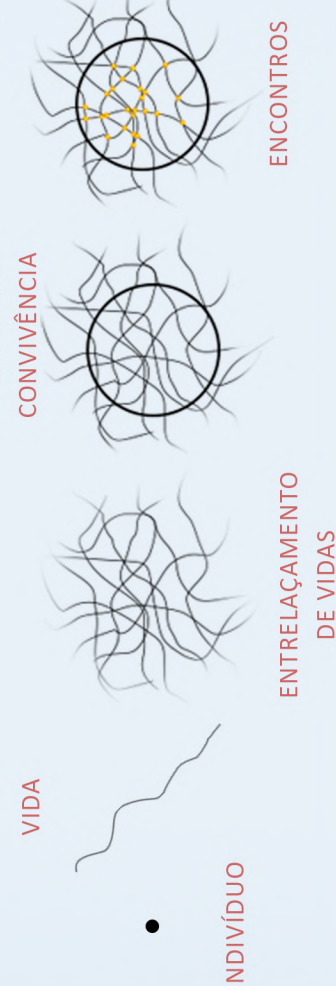

EVOLUÇÃO DO PARTIDO

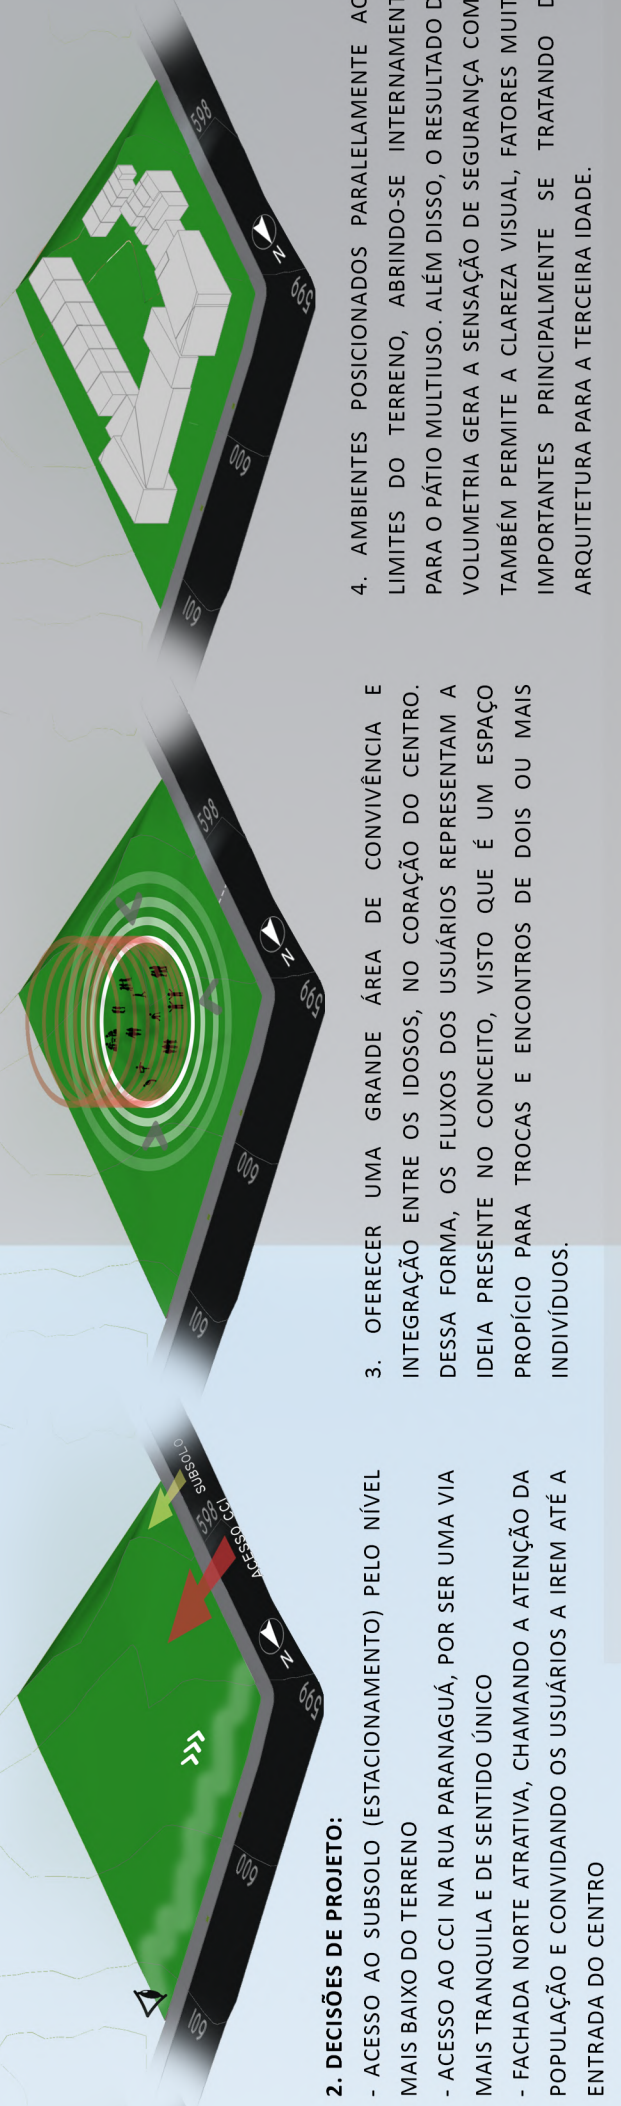

PERSPECTIVA EXPLODIDA


PROGRAMA ARQUITETÔNICO

COBERTURA

PAV. SUPERIOR

PAV. TÉRREO

- SETORES:
- ATIVIDADES
 - CONVÍVIO
 - ADMINISTRAÇÃO
 - PESSOAL
 - SERVIÇO
 - BEM ESTAR
 - CIRCULAÇÃO
 - ESTACIONAMENTO
 - SUBSOLO

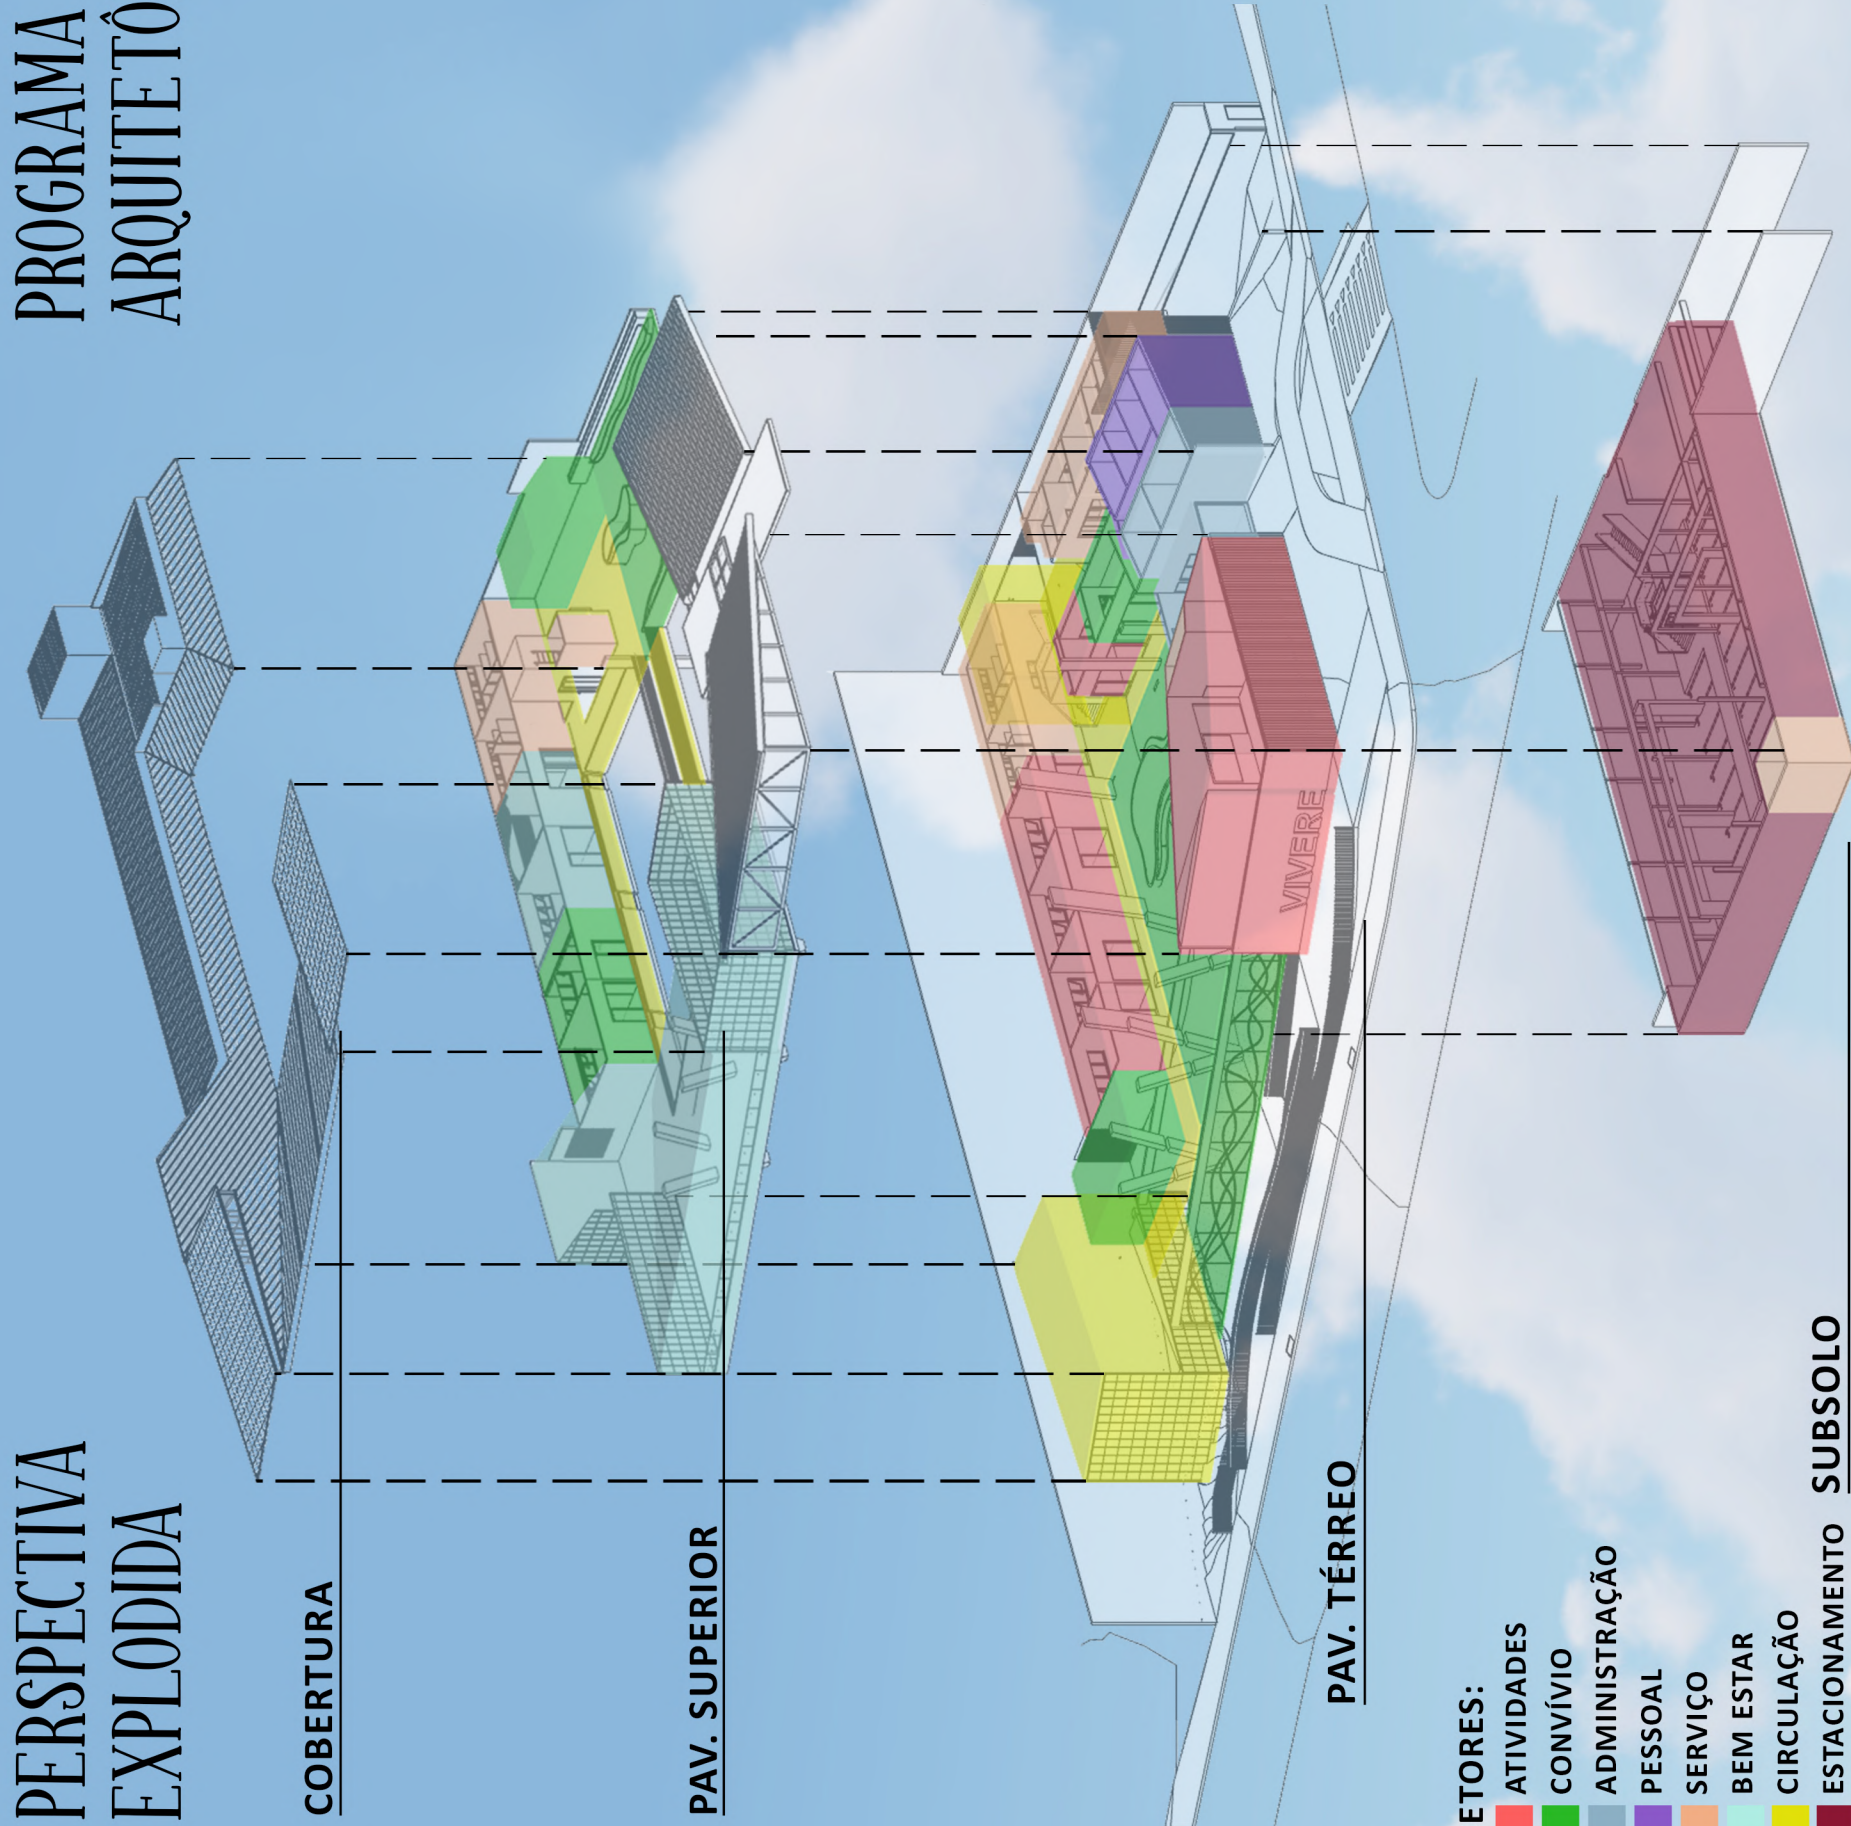

ATIVIDADES
SALA DE OFICINA SALA DE INFORMÁTICA COZINHA EXPERIMENTAL
CONVÍVIO
REFEITÓRIO PÁTIO ESPAÇO DE DESCOMPRESSÃO SALA MULTIMÍDIA SALA DE JOGOS TERRAÇO ESPAÇO DE CONVIVÊNCIA
ADMINISTRAÇÃO
RECEPÇÃO SECRETARIA ALMOXARIFADO ADMINISTRAÇÃO
PESSOAL
ENFERMARIA SALA DO PSICÓLOGO SALA DO ASSISTENTE SOCIAL SALAS DE ATENDIMENTO INDIVIDUAL
SERVIÇO
COPA DESPENSA LAVANDERIA DESCANSO DOS FUNCIONÁRIOS SANITÁRIOS E VESTIÁRIOS SALA DE APOIO DEPÓSITO
BEM ESTAR
ESPAÇO DE LEITURA CABELEIREIRO FISIOTERAPIA ESPAÇO DE DESCANSO ESPAÇO TRANSCENDENTE
CIRCULAÇÃO
VERTICAL HORIZONTAL
ESTACIONAMENTO

