




FACHADA NORTE - RUA EDUARDO BENJAMIN HOSKEN




ACESSO - RUA PARANAGUÁ



PRAÇA

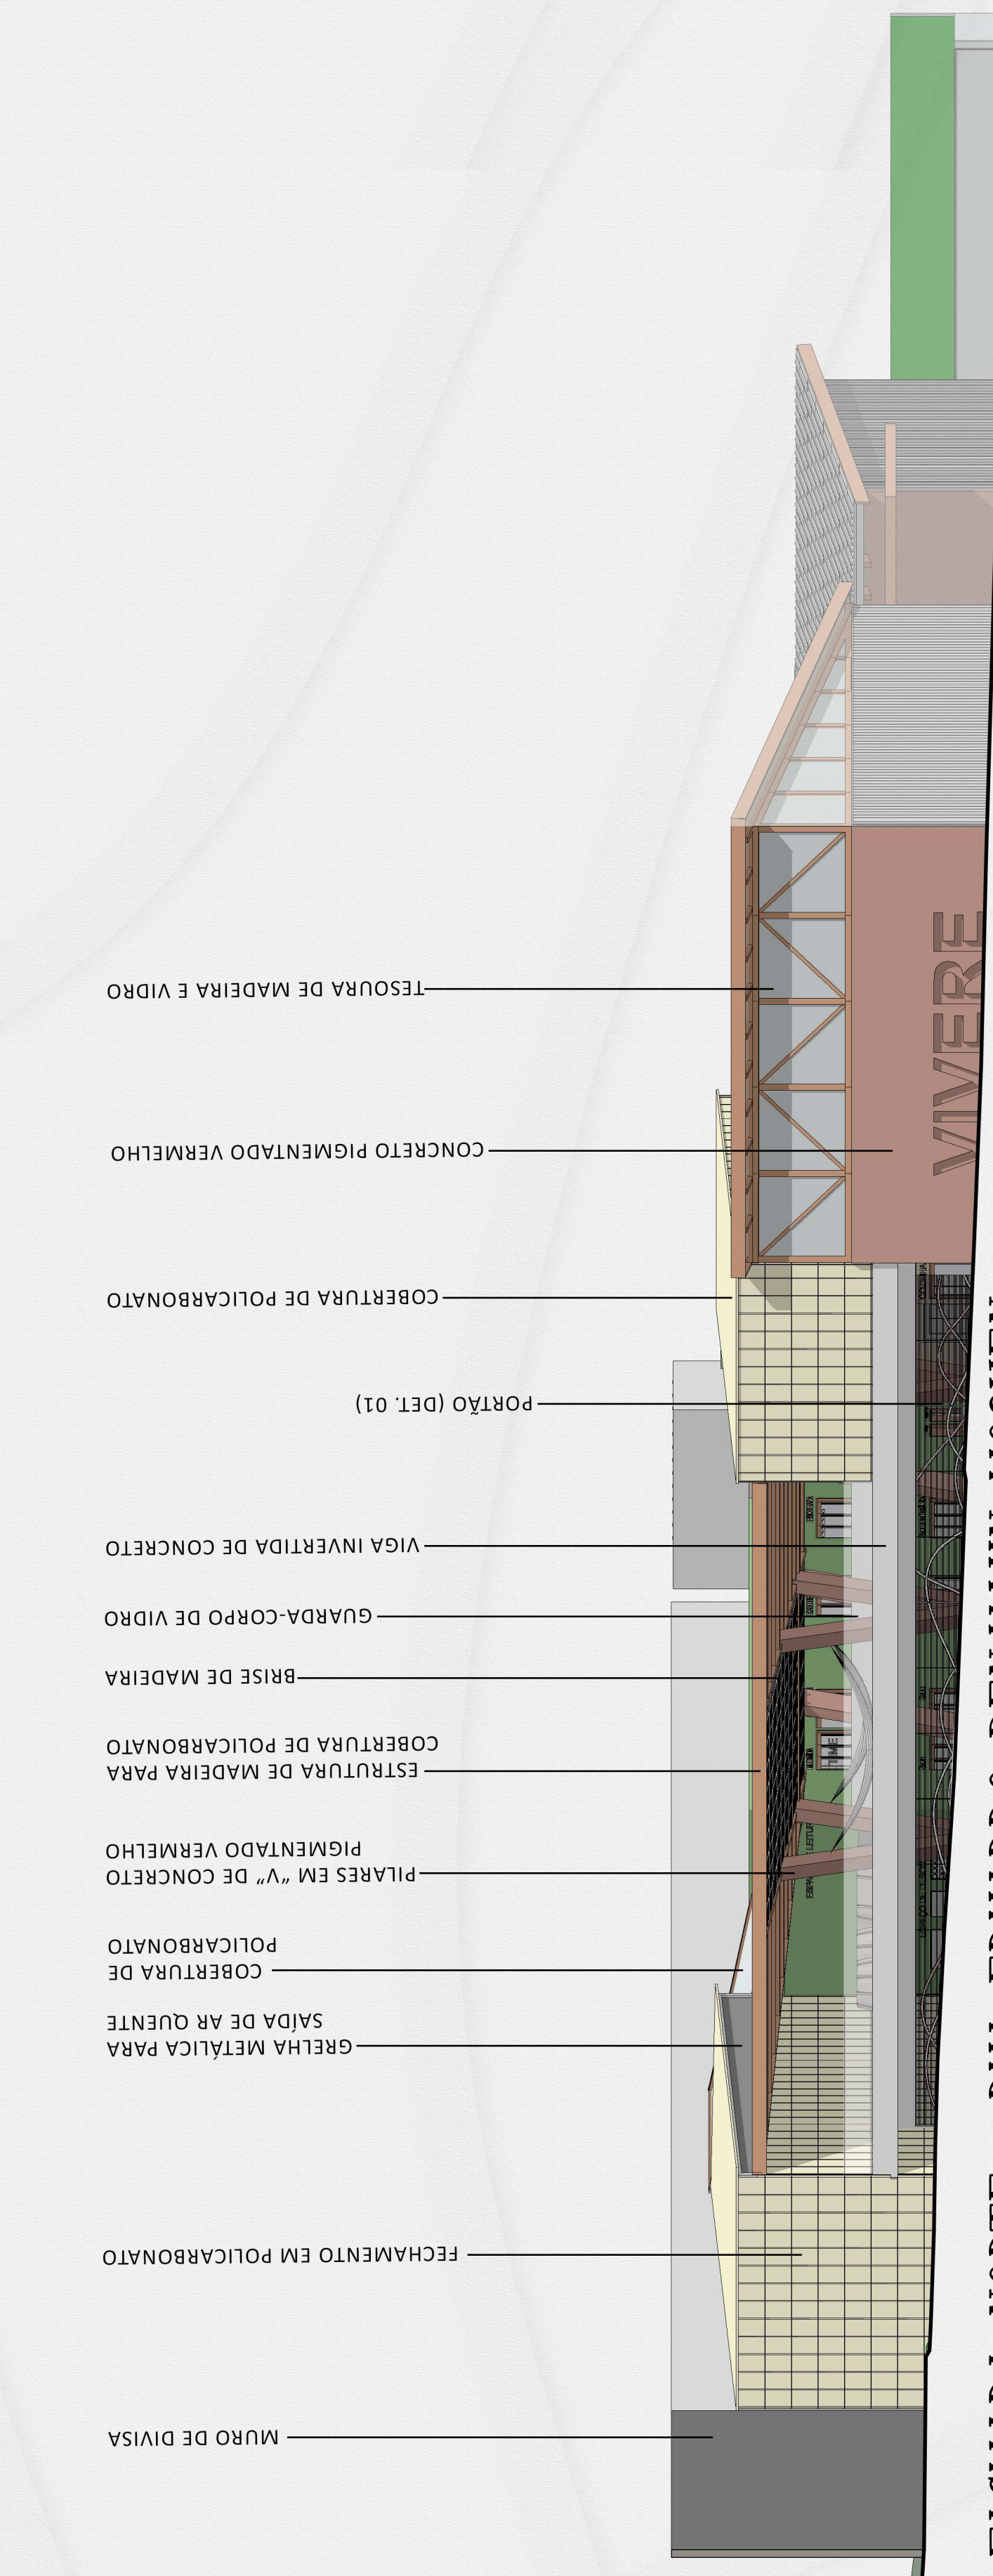

FACHADA NORTE - RUA EDUARDO BENJAMIN HOSKEN
ESCALA 1/150

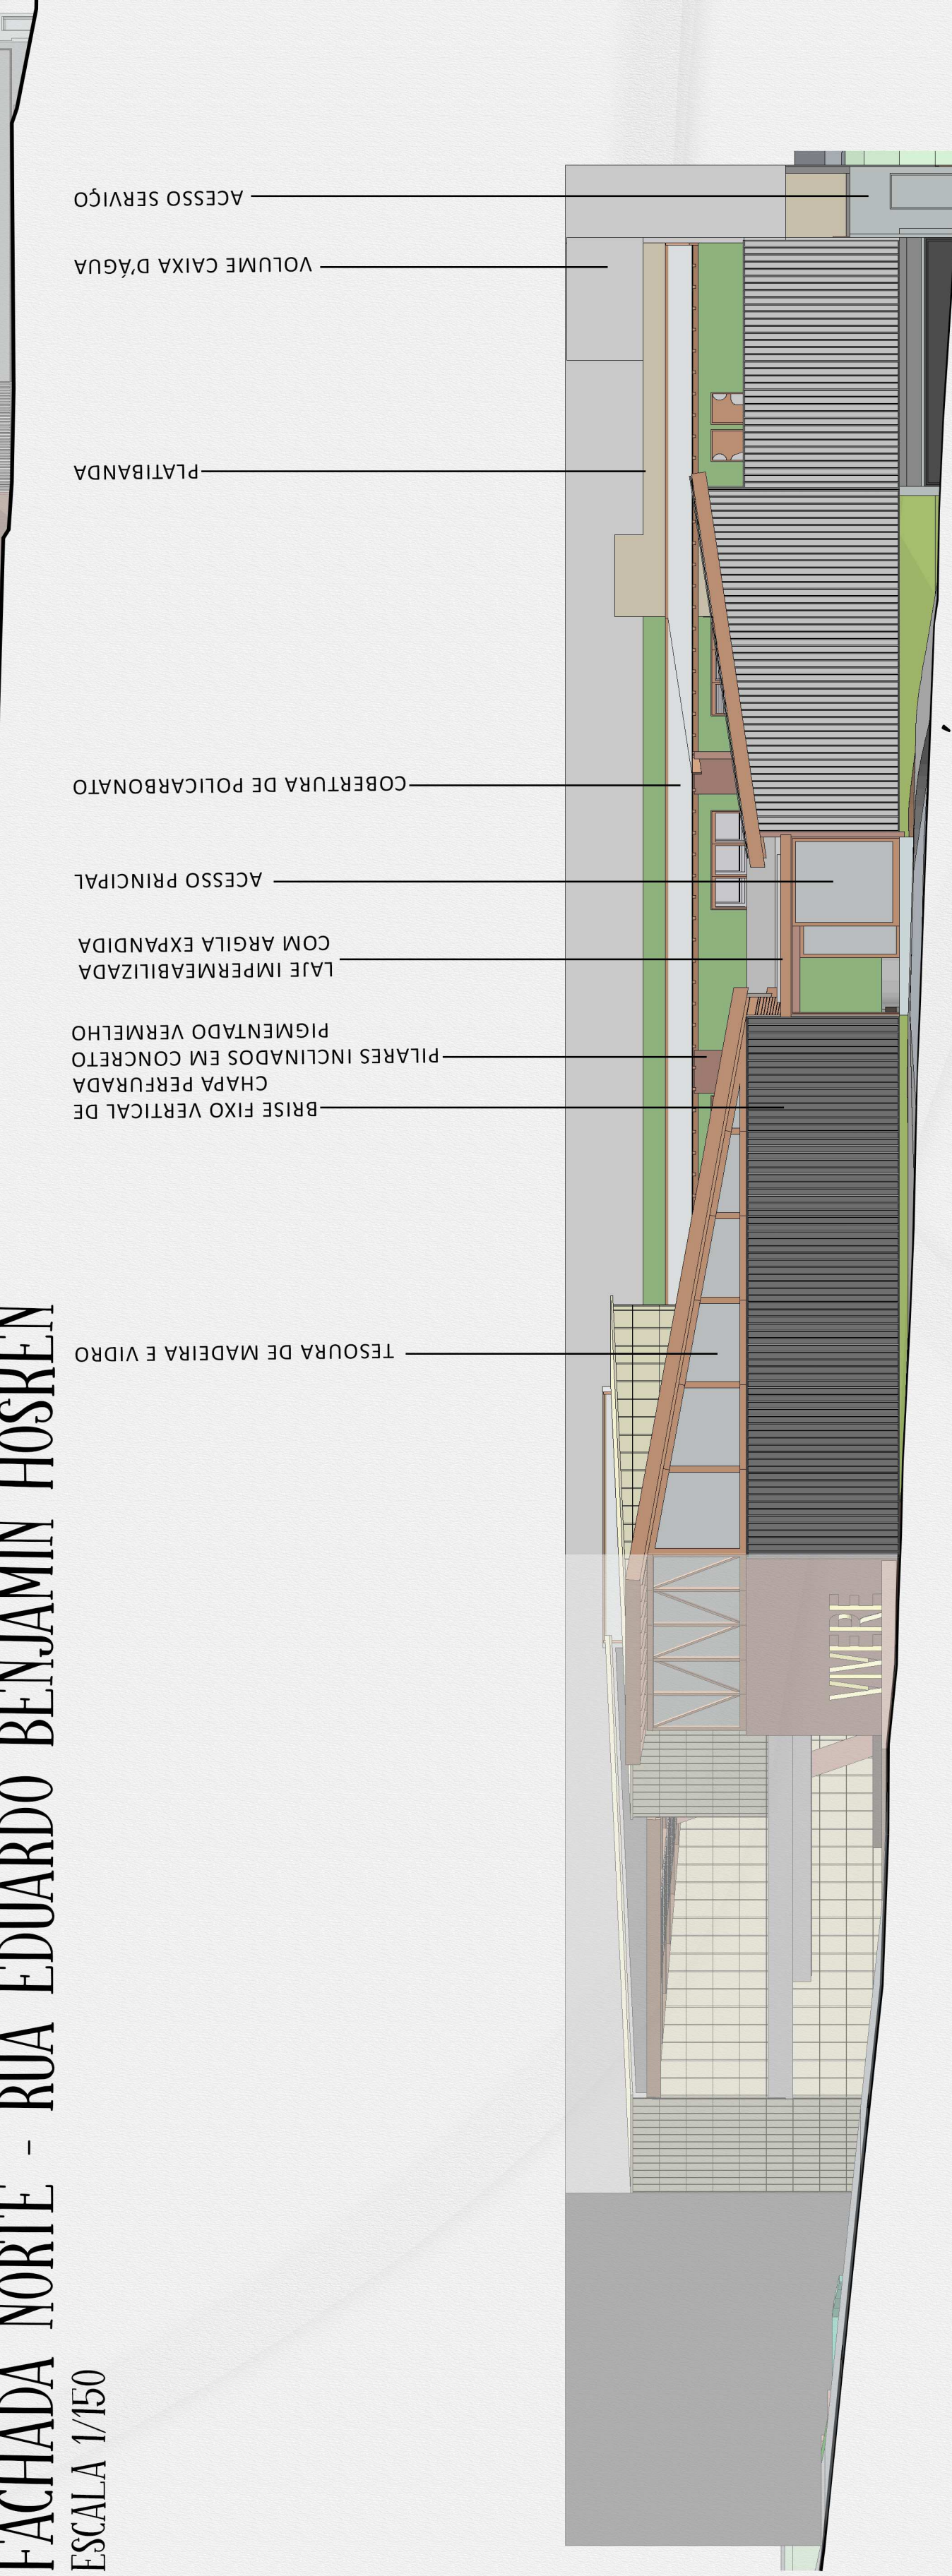

FACHADA OESTE - RUA PARANAGUÁ
ESCALA 1/150



CORTE PERSPECTIVADO
SEM ESCALA