



15 PLANTA DE ELEVÇÃO - CAPELA 01
ESCALA 1:50


*OBS.: PREVER O ALINHAMENTO DO PISO COM O RODAPÉ, TANTO NAS PEÇAS QUANTO NOS REJUNTES.

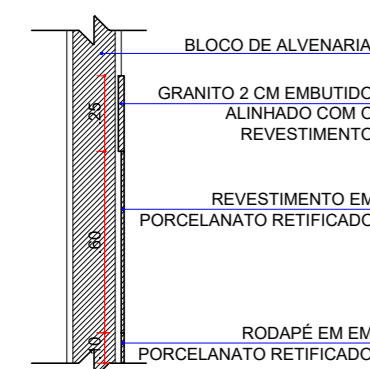


01 DET. ALINHAMENTO DOS REVESTIMENTOS
ESCALA 1:25

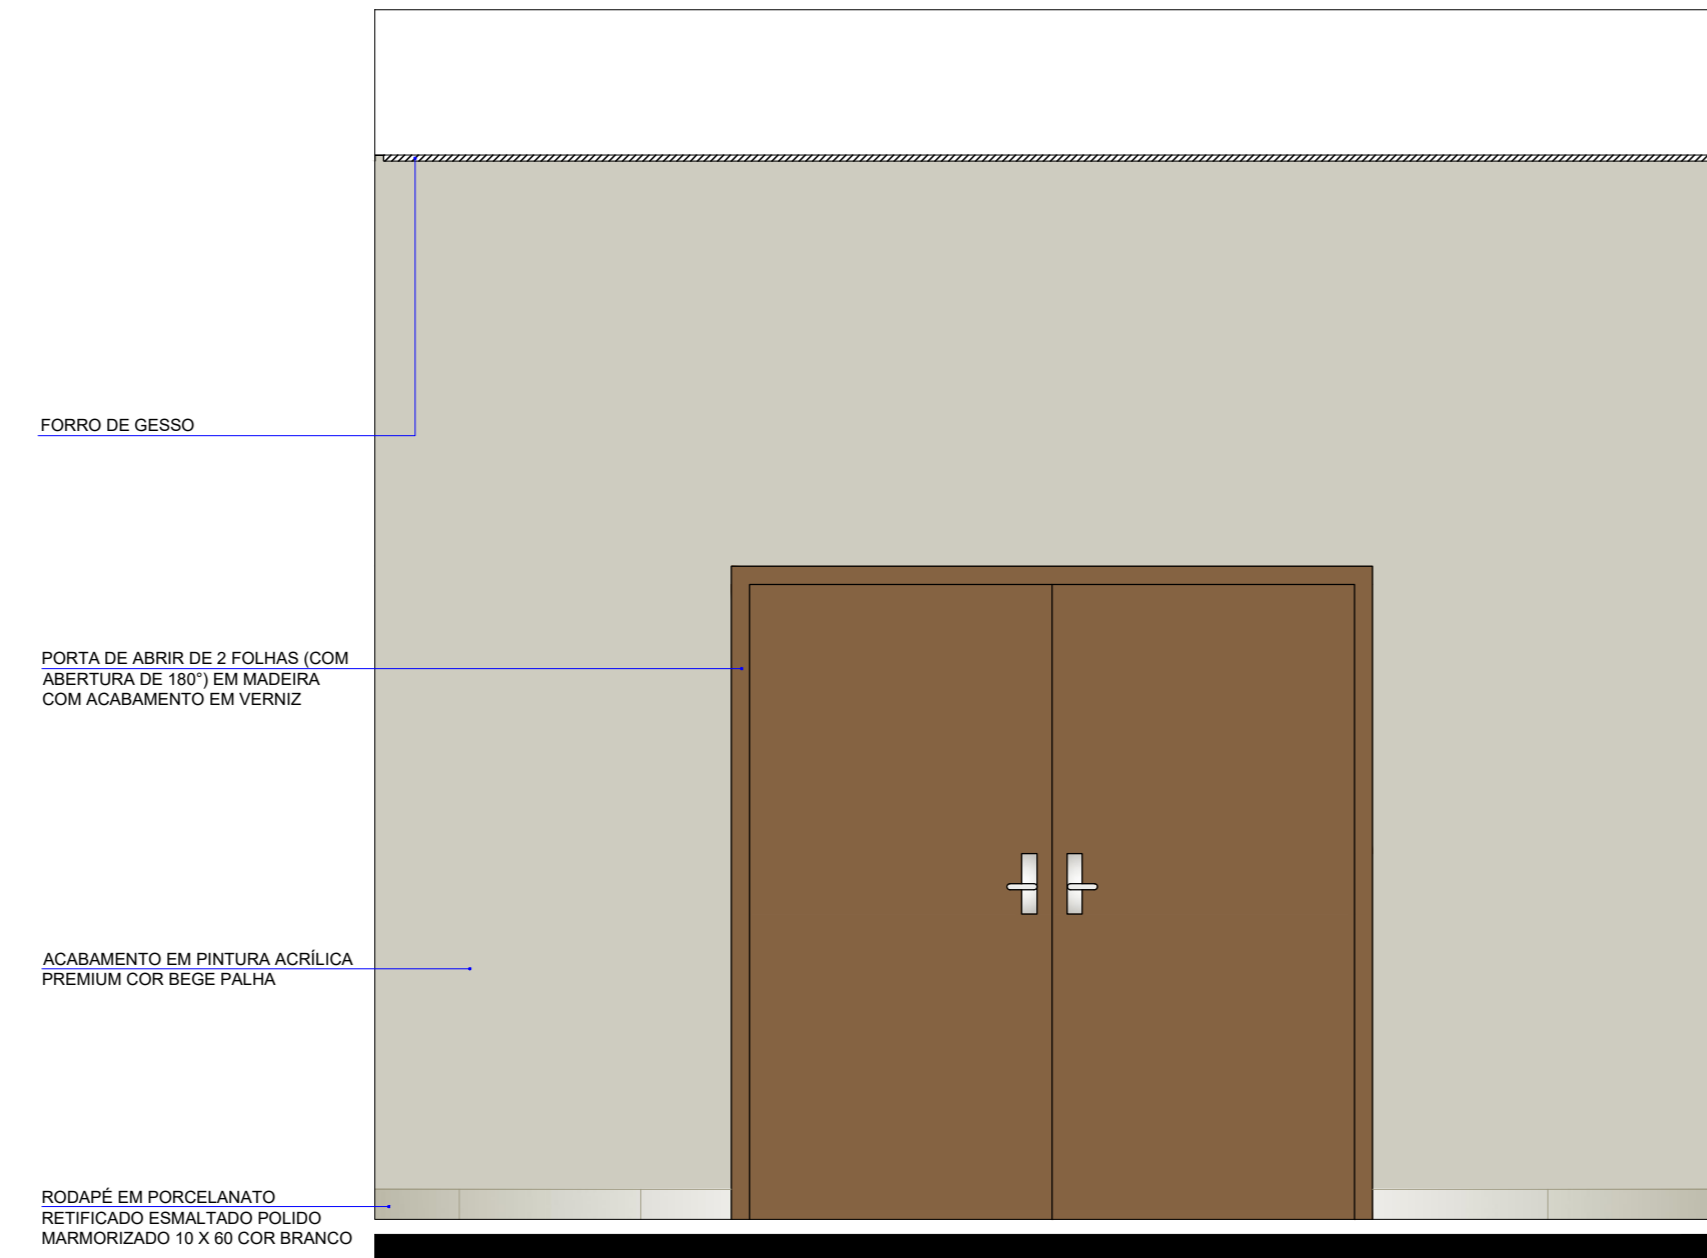


16 ELEVÇÃO 01 - CAPELA 01
ESCALA 1:25

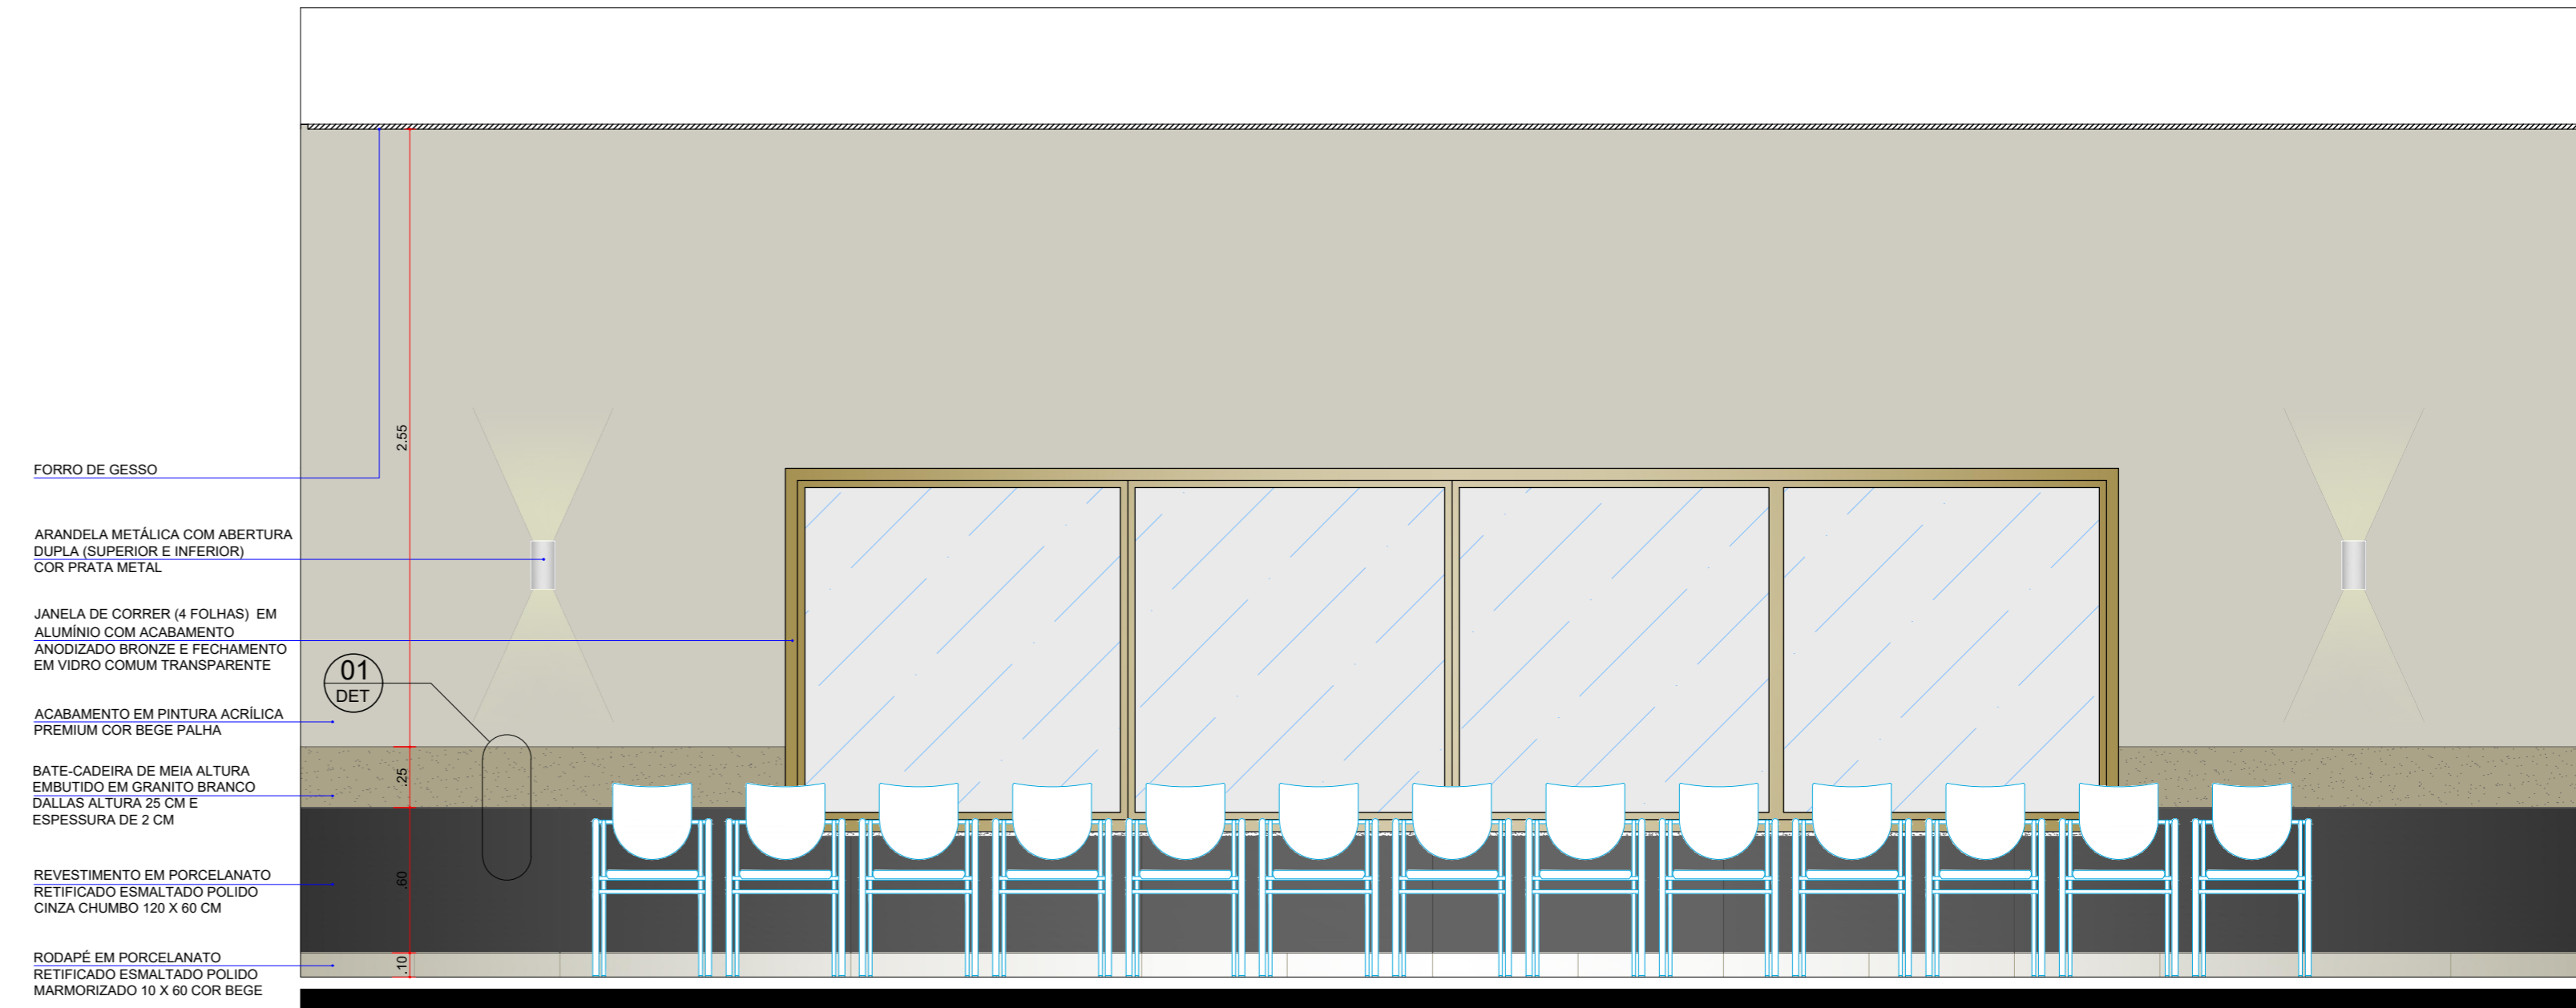

17 ELEVÇÃO 02 - CAPELA 01
ESCALA 1:25

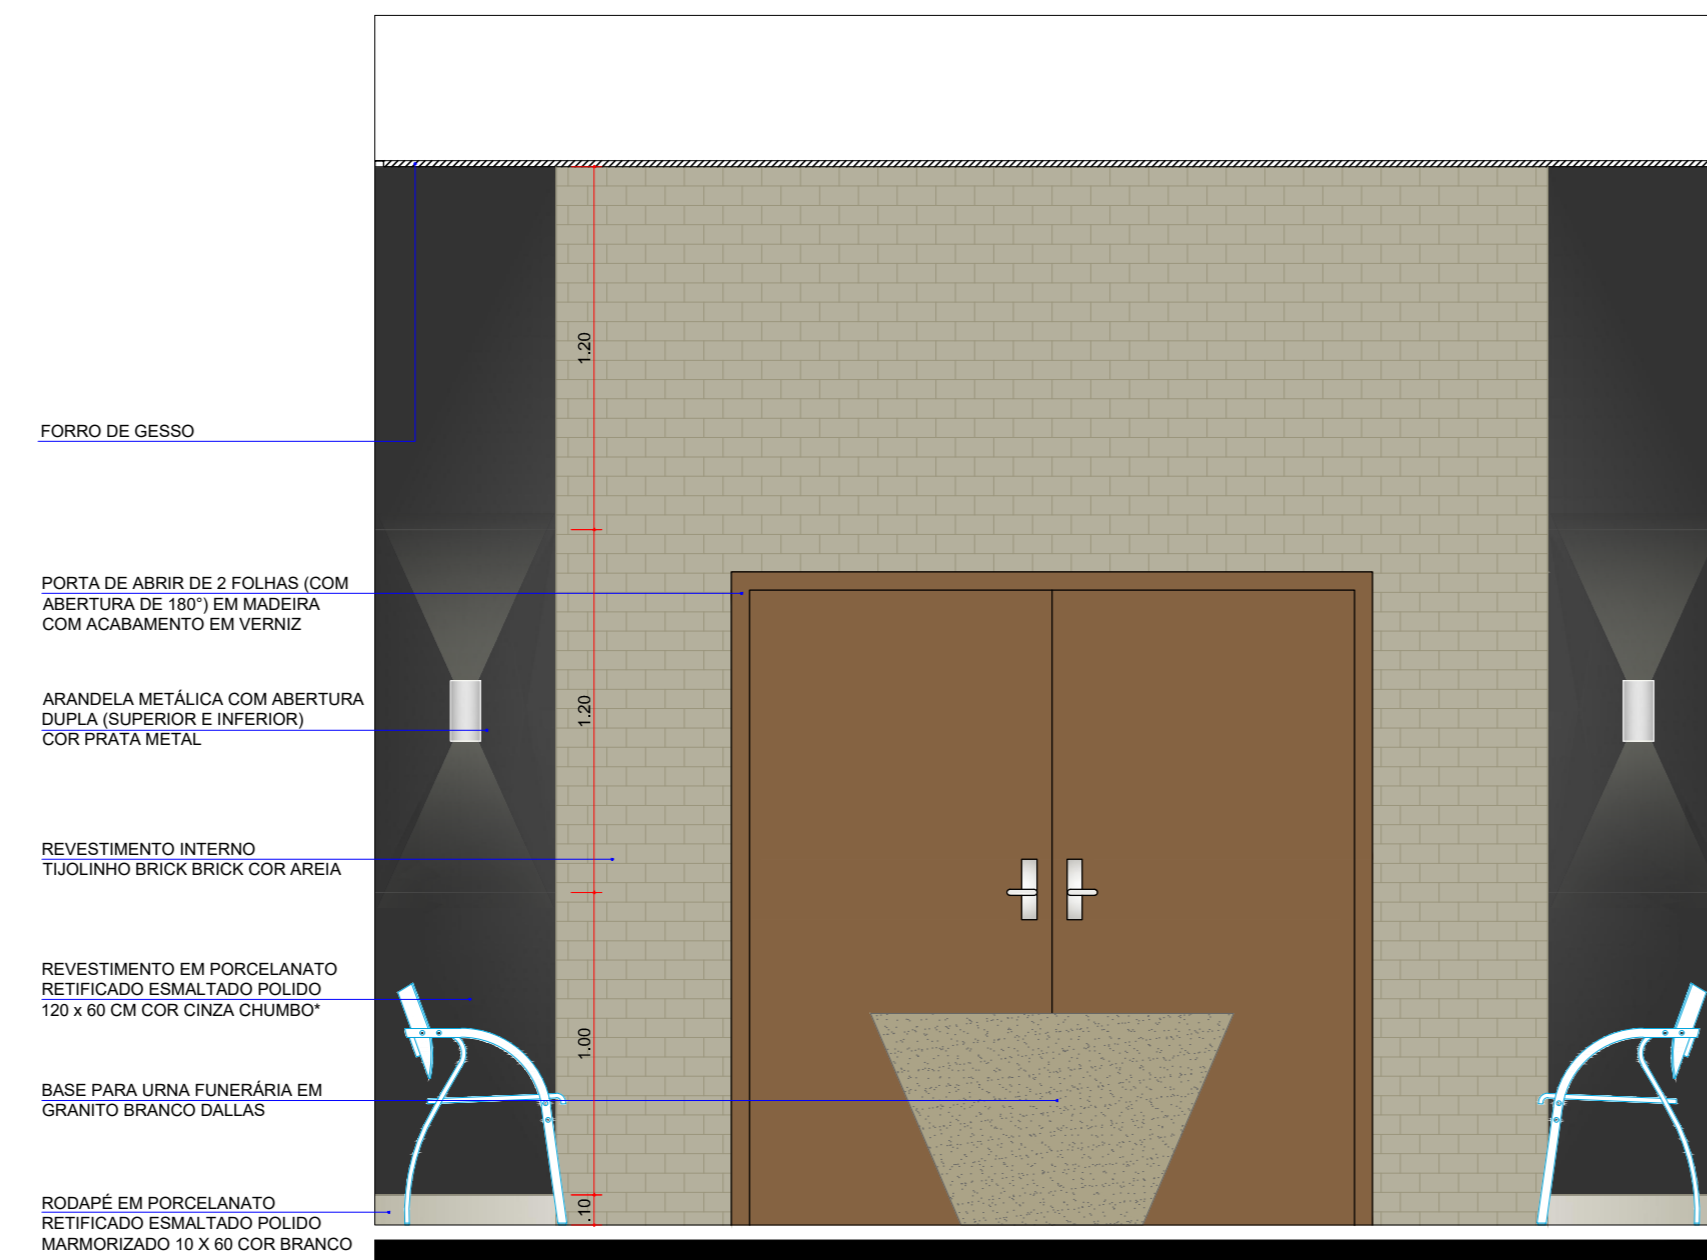

18 ELEVÇÃO 03 - CAPELA 01
ESCALA 1:25

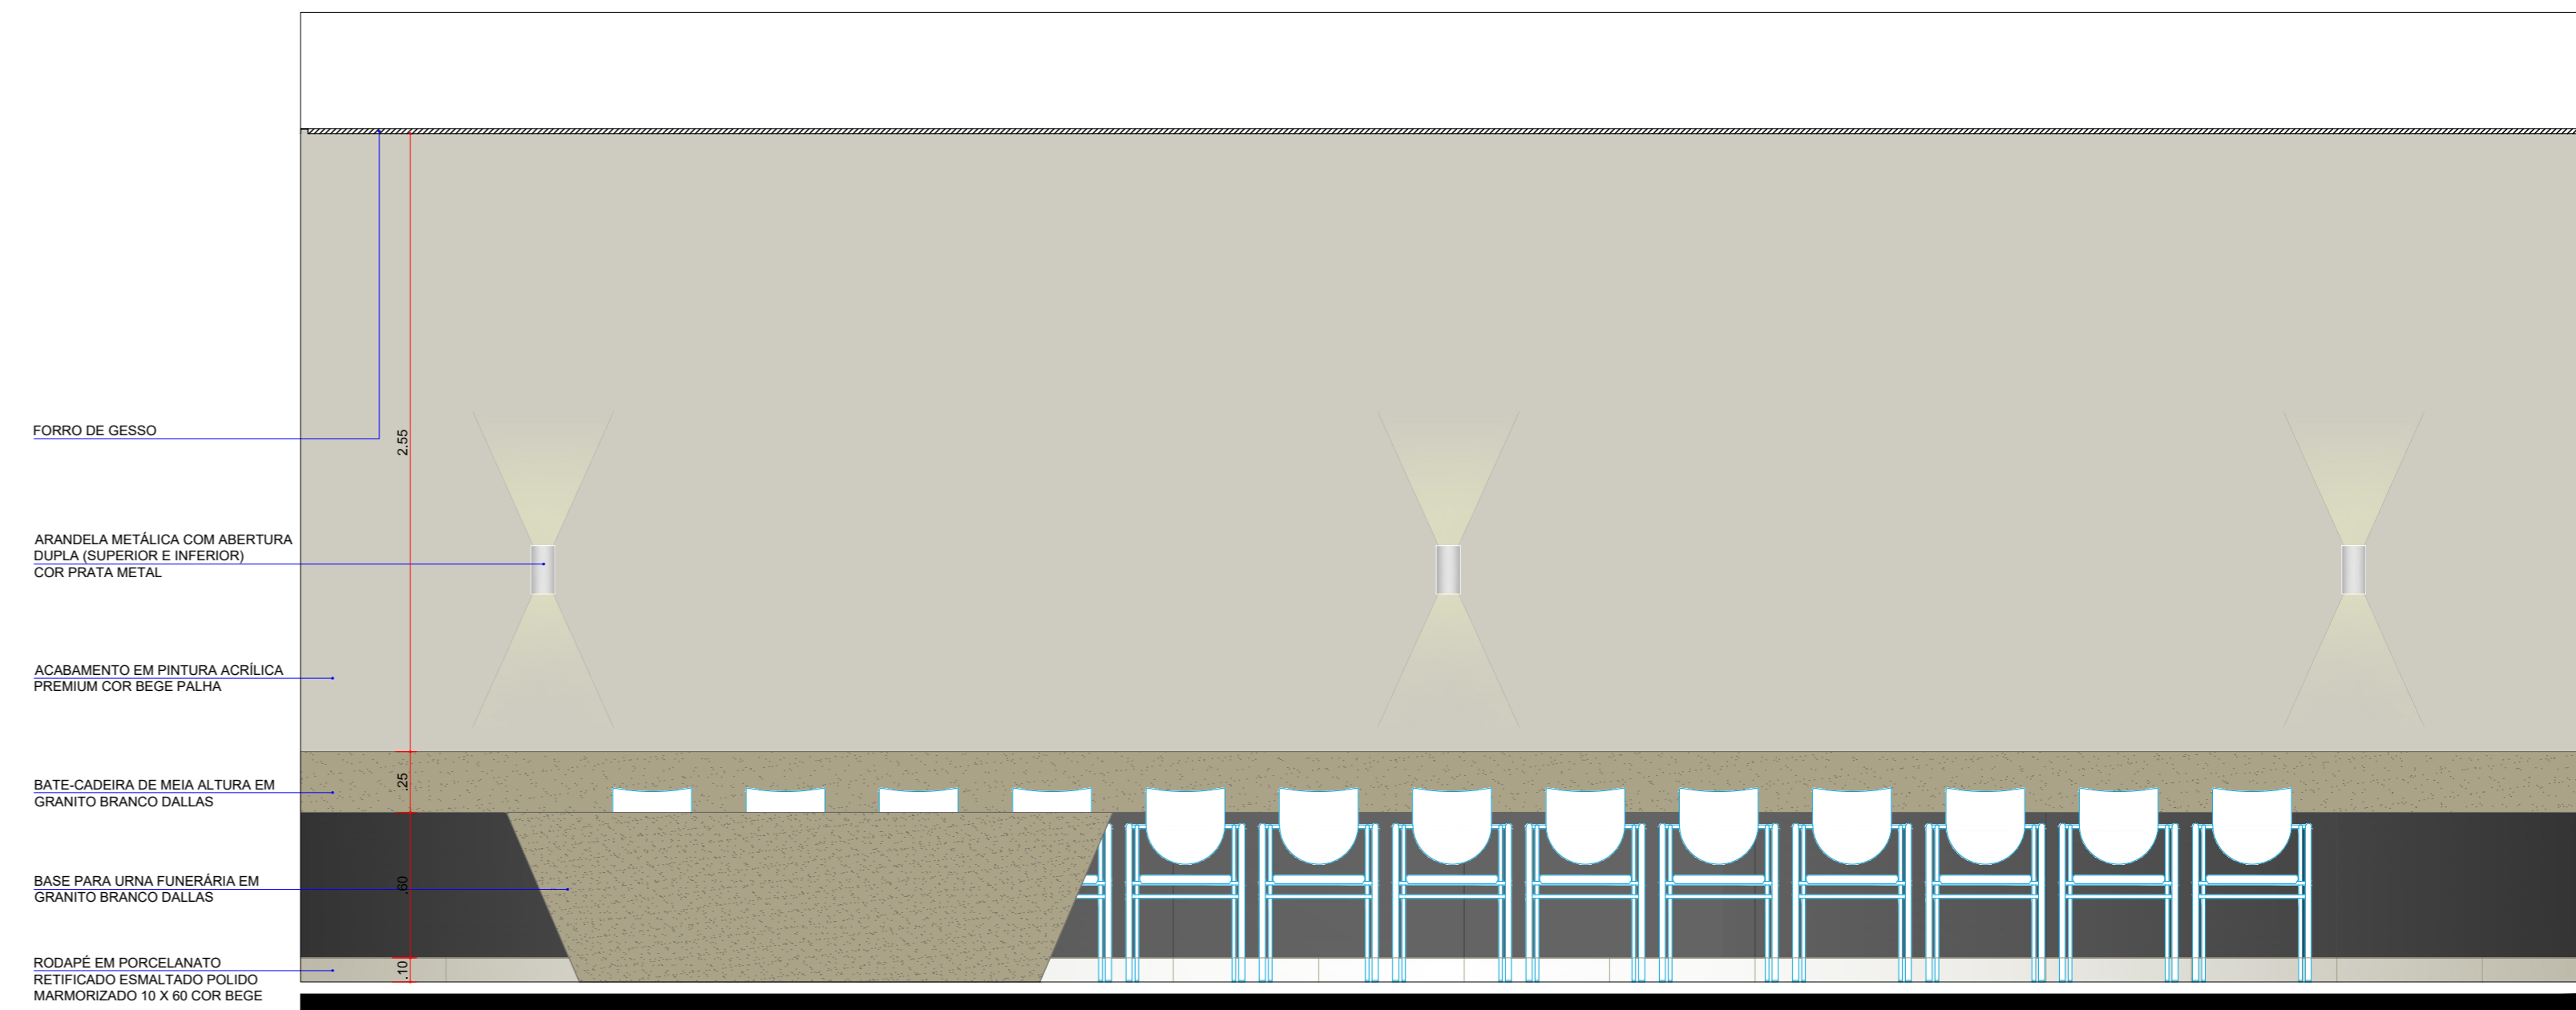

19 ELEVÇÃO 04 - CAPELA 01
ESCALA 1:25

<p>SECRETARIA MUNICIPAL DE OBRAS E PAVIMENTAÇÃO DIRETORIA DE PROJETOS Av. Duque de Caxias, 635 - 1º Andar CEP 86015-901 Jd. Mazzei-Londrina-Paraná Tel.(043) 3372-4157</p>			
<p>SECRETÁRIO DE OBRAS João Alberto Verçosa Silva</p>		<p>ARQUIVO</p>	
<p>DIRETOR DE PROJETOS Fernando Lovel Bergamasco</p>		<p>AUTOR DO PROJETO Mayara Carmo Arquitera e Urbanista CAU: A134601-6</p>	
TÍTULO DA PRANCHA	PRANCHA N.º	ESCALAS	DATA DO PROJETO
PROJETO DE DETALHAMENTO	A03/12	INDICADA	20/01/2020
TIPO DE EDIFICAÇÃO	LOCAL DA OBRA		
EDIFICAÇÃO INSTITUCIONAL	LOTE 8/A1 DA SUB. DO LOTE 8/A1 DA GLEBA CAFEZAL - LONDRINA - PR		
PROPRIETÁRIO	CPF / CNPJ	INSCRIÇÃO MUNICIPAL	
ADMINISTRAÇÃO DOS CEMITÉRIOS E SERVIÇOS FUNERÁRIOS DE LONDRINA - ACESF	75.651.602/0001-33	06.05.0150.1.0284-0001	