



20 PLANTA DE ELEVAÇÃO - SALA DE ESTAR
ESCALA 1:50

*OBS: PREVER O ALINHAMENTO DO PISO COM O RODAPÉ, TANTO NAS PEÇAS QUANTO NOS REJUNTES.

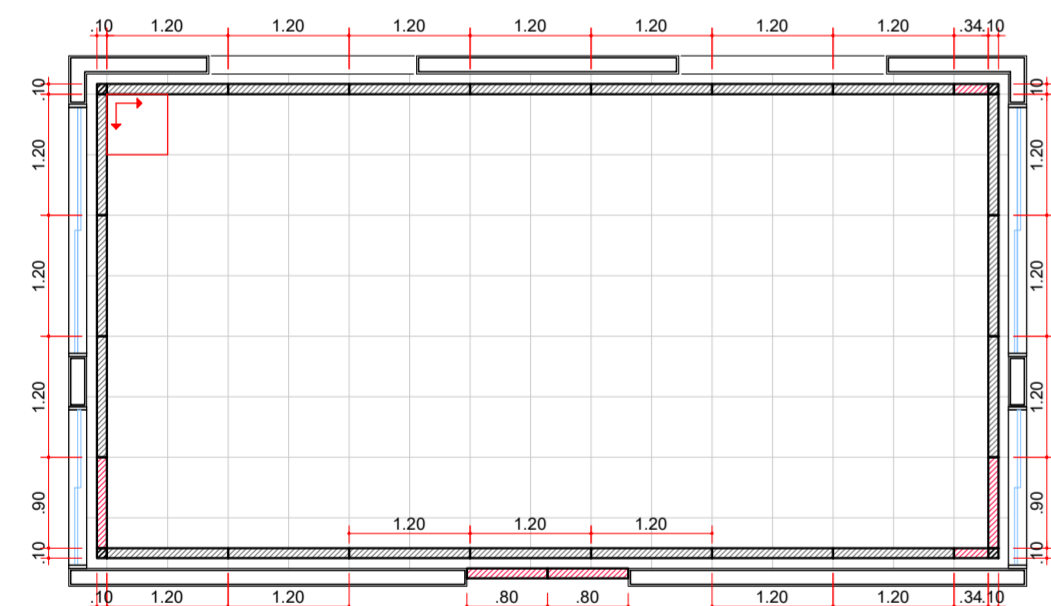


04 DET. RECORTE FILETE PISO - PAGINAÇÃO DE PISO
ESCALA 1:75


- LEGENDA
- PORCELANATO 10 X 10 CM - 4 PEÇAS
 - PORCELANATO 34 X 10 CM - 2 PEÇAS
 - PORCELANATO 80 X 10 CM - 2 PEÇAS
 - PORCELANATO 90 X 10 CM - 2 PEÇAS
 - PORCELANATO 120 X 10 CM - 20 PEÇAS

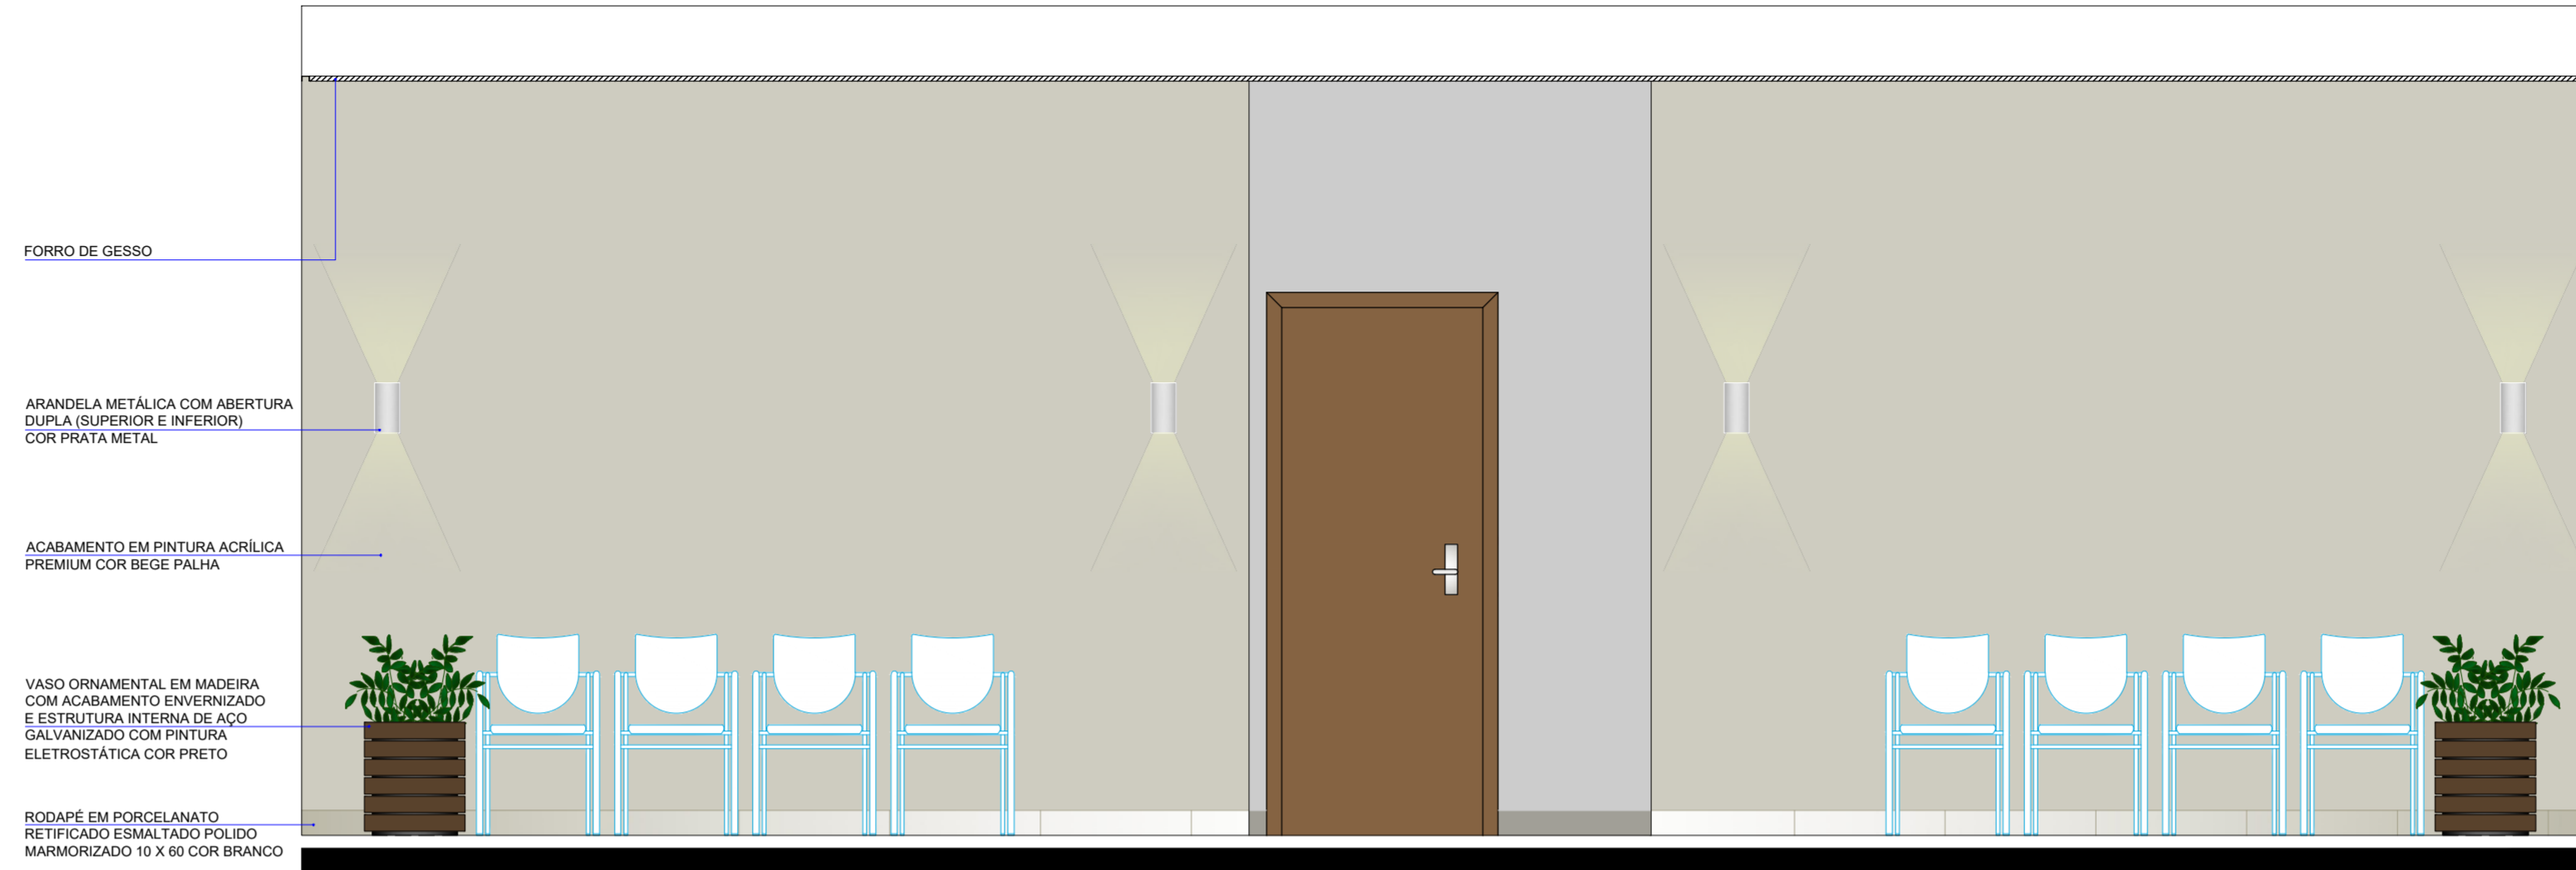


21 ELEVAÇÃO 01 - HALL
ESCALA 1:25

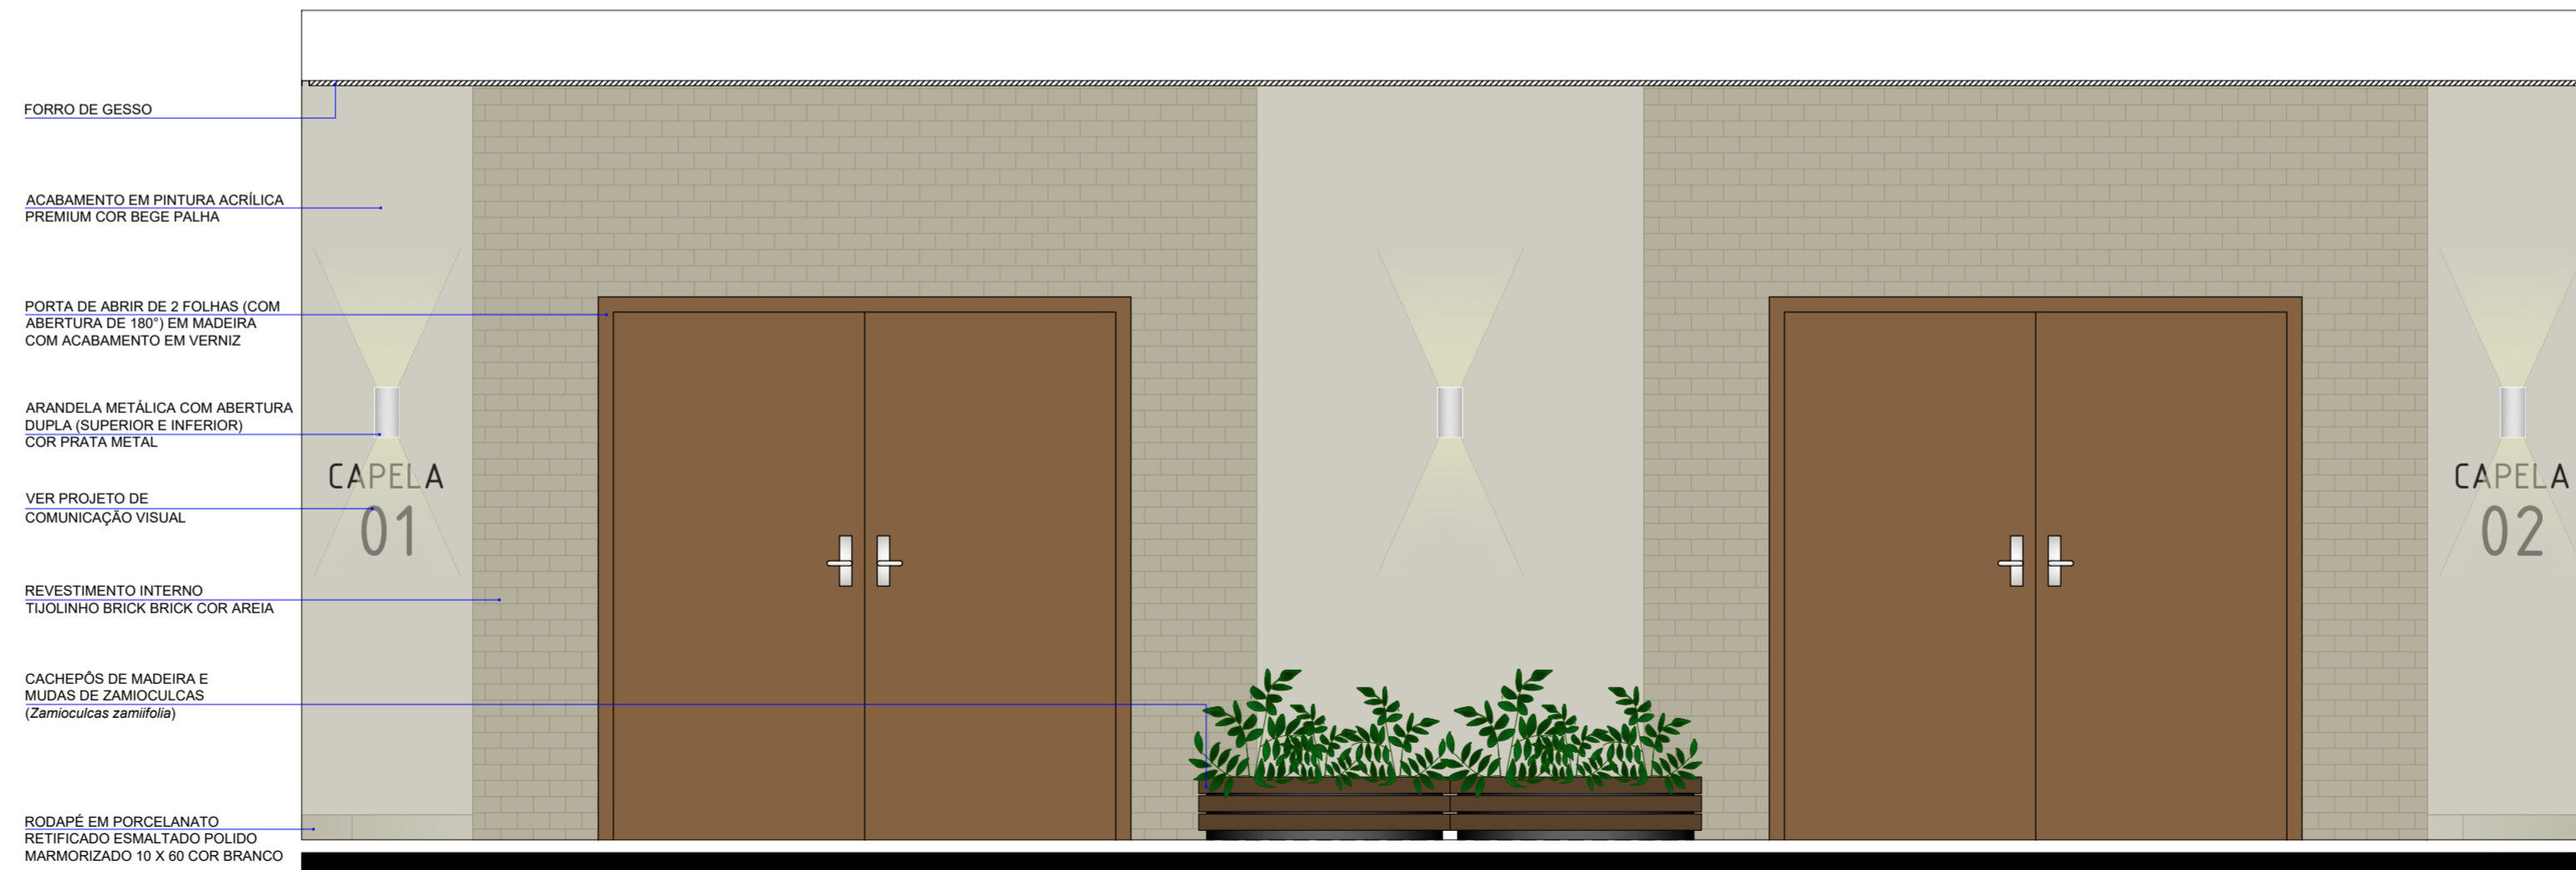

23 ELEVAÇÃO 03 - HALL
ESCALA 1:25

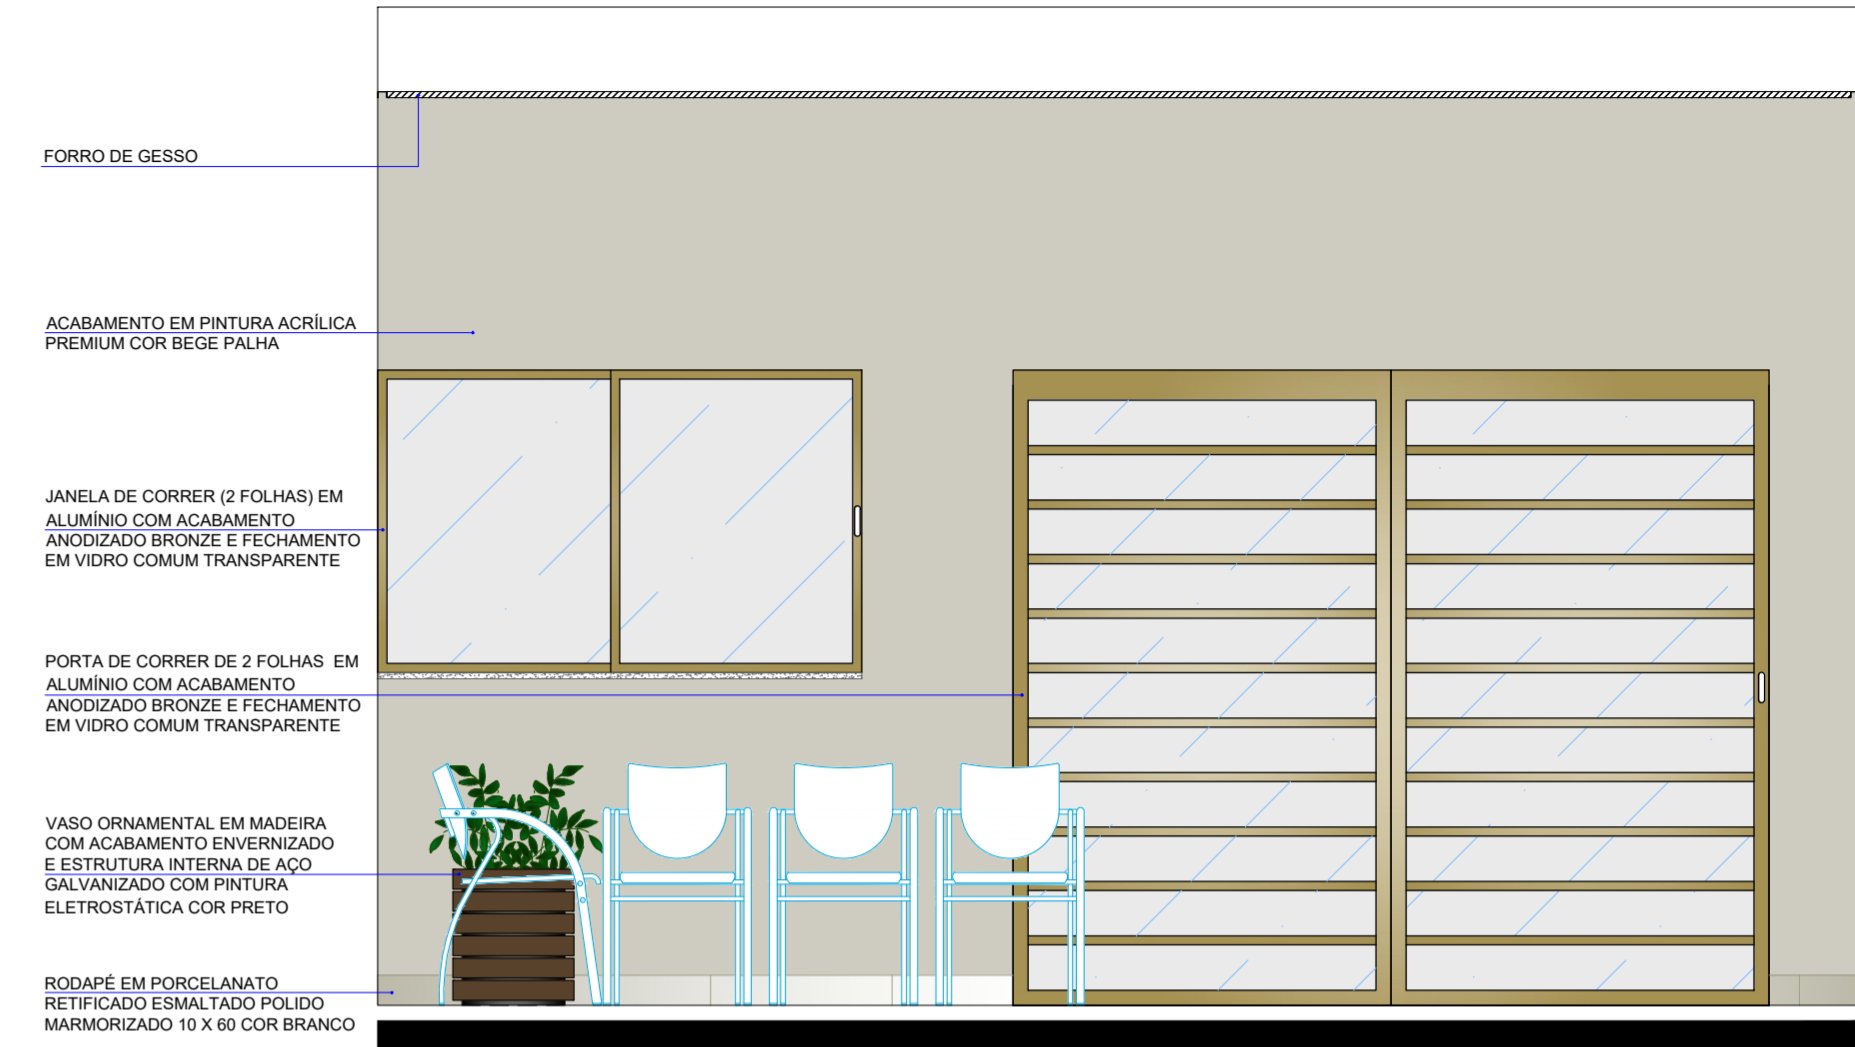

22 ELEVAÇÃO 02 - HALL
ESCALA 1:25

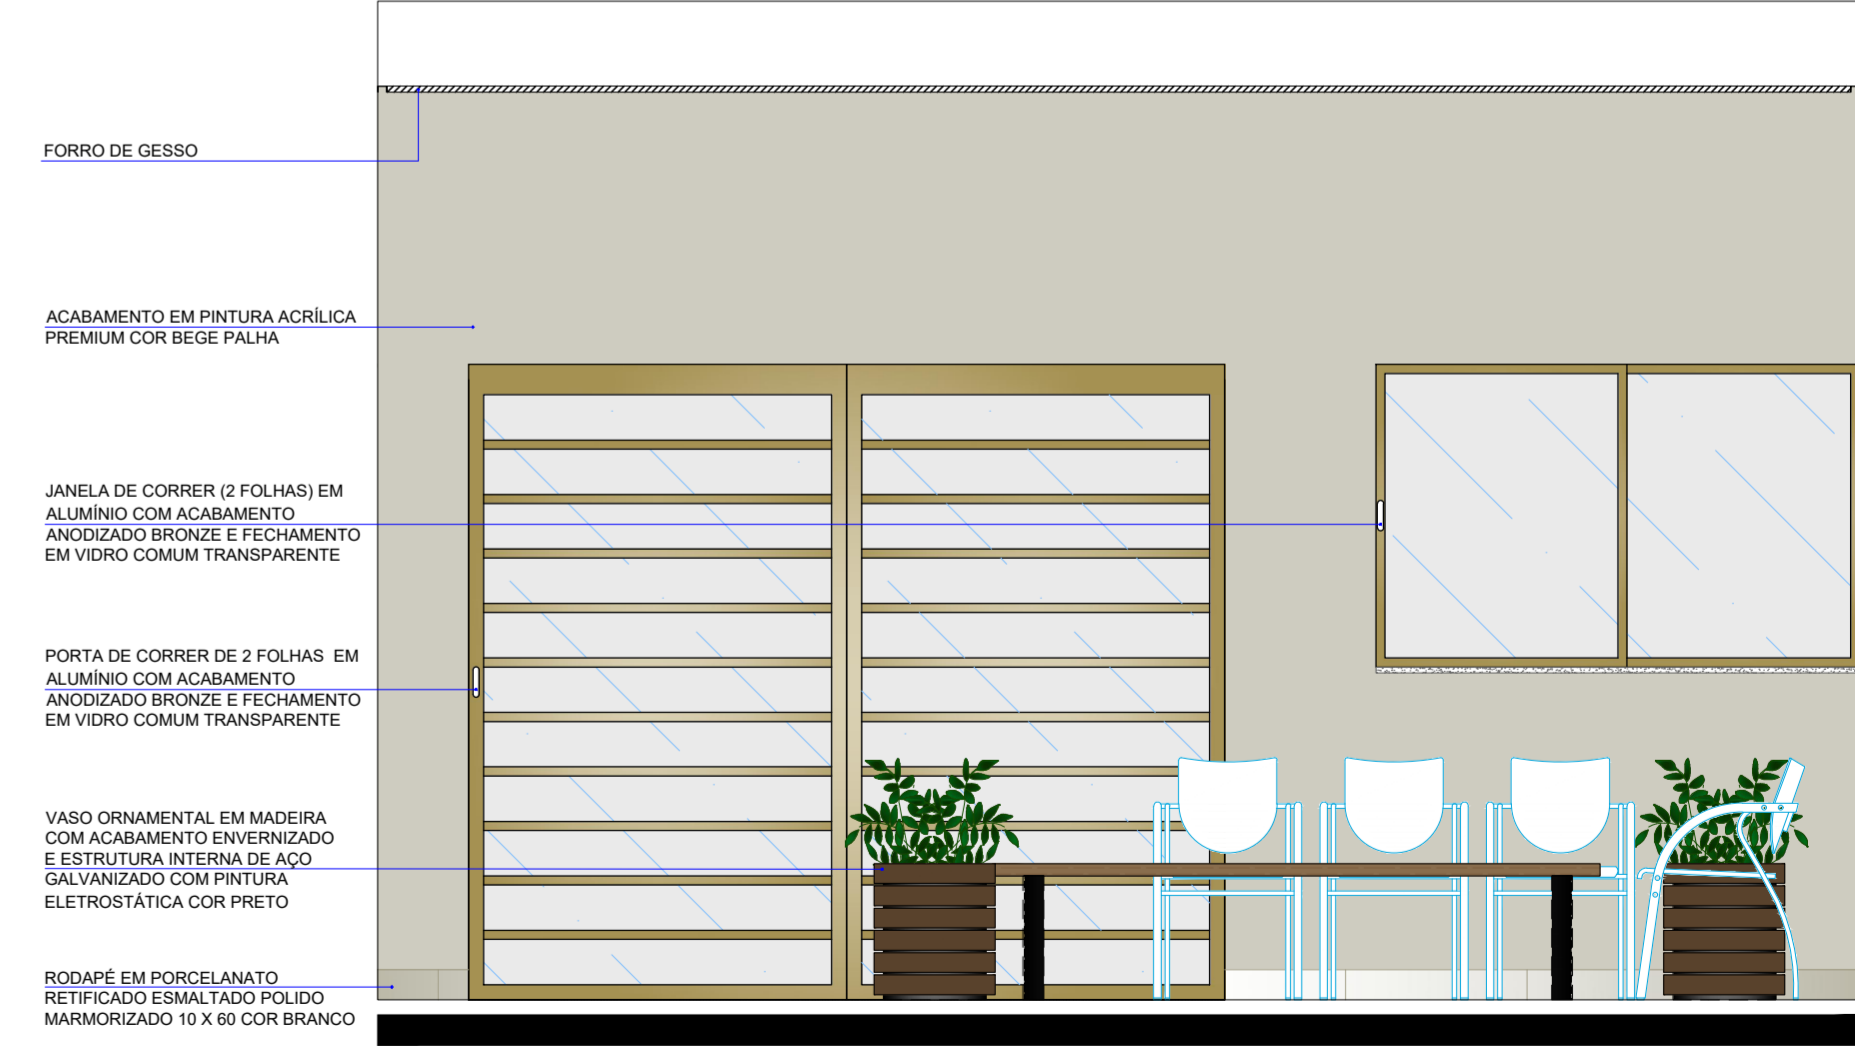

24 ELEVAÇÃO 04 - HALL
ESCALA 1:25

	SECRETARIA MUNICIPAL DE OBRAS E PAVIMENTAÇÃO	
	DIRETORIA DE PROJETOS	
Av. Duque de Caxias, 635 - 1º Andar CEP 86015-901 Jd. Mazzei-Londrina-Paraná Tel. (043) 3372-4157		
SECRETÁRIO DE OBRAS	ARQUIVO	AUTOR DO PROJETO
João Alberto Verçosa Silva		Mayara Carmo
DIRETOR DE PROJETOS		Arquiteta e Urbanista
Fernando Lovel Bergamasco		CAU: A134601-6
TÍTULO DA PRANCHA	PRANCHA Nº	ESCALAS
PROJETO DE DETALHAMENTO	A04/12	INDICADA
TIPO DE EDIFICAÇÃO	LOCAL DA OBRA	DATA DO PROJETO
EDIFICAÇÃO INSTITUCIONAL	LOTE 8/A1A DA SUB. DO LOTE 8/A1 DA GLEBA CAFEZAL - LONDRINA - PR	20/01/2020
PROPRIETÁRIO	CPF / CNPJ	INSCRIÇÃO MUNICIPAL
ADMINISTRAÇÃO DOS CEMITÉRIOS E SERVIÇOS FUNERÁRIOS DE LONDRINA - ACESF	75.651.602/0001-33	06.05.0150.1.0284-0001